

29 GEN. 1970 W


2 VARIANTE
SCOPESO


COMUNE DI CARRARA
LOCALITA' : MONTERO//O (VIA C. FONTANA)

PROGETTO PER LA COSTRUZIONE DI EDIFICI
AD U/O DI CIVILE ABITAZIONE

PROPRIETA' : S.P.A. PARADI/O

FABBRICATO : 
PIANTA : PIANO TERRA
/CALA-1: 100.

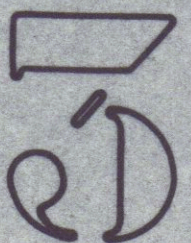TAV. N. 

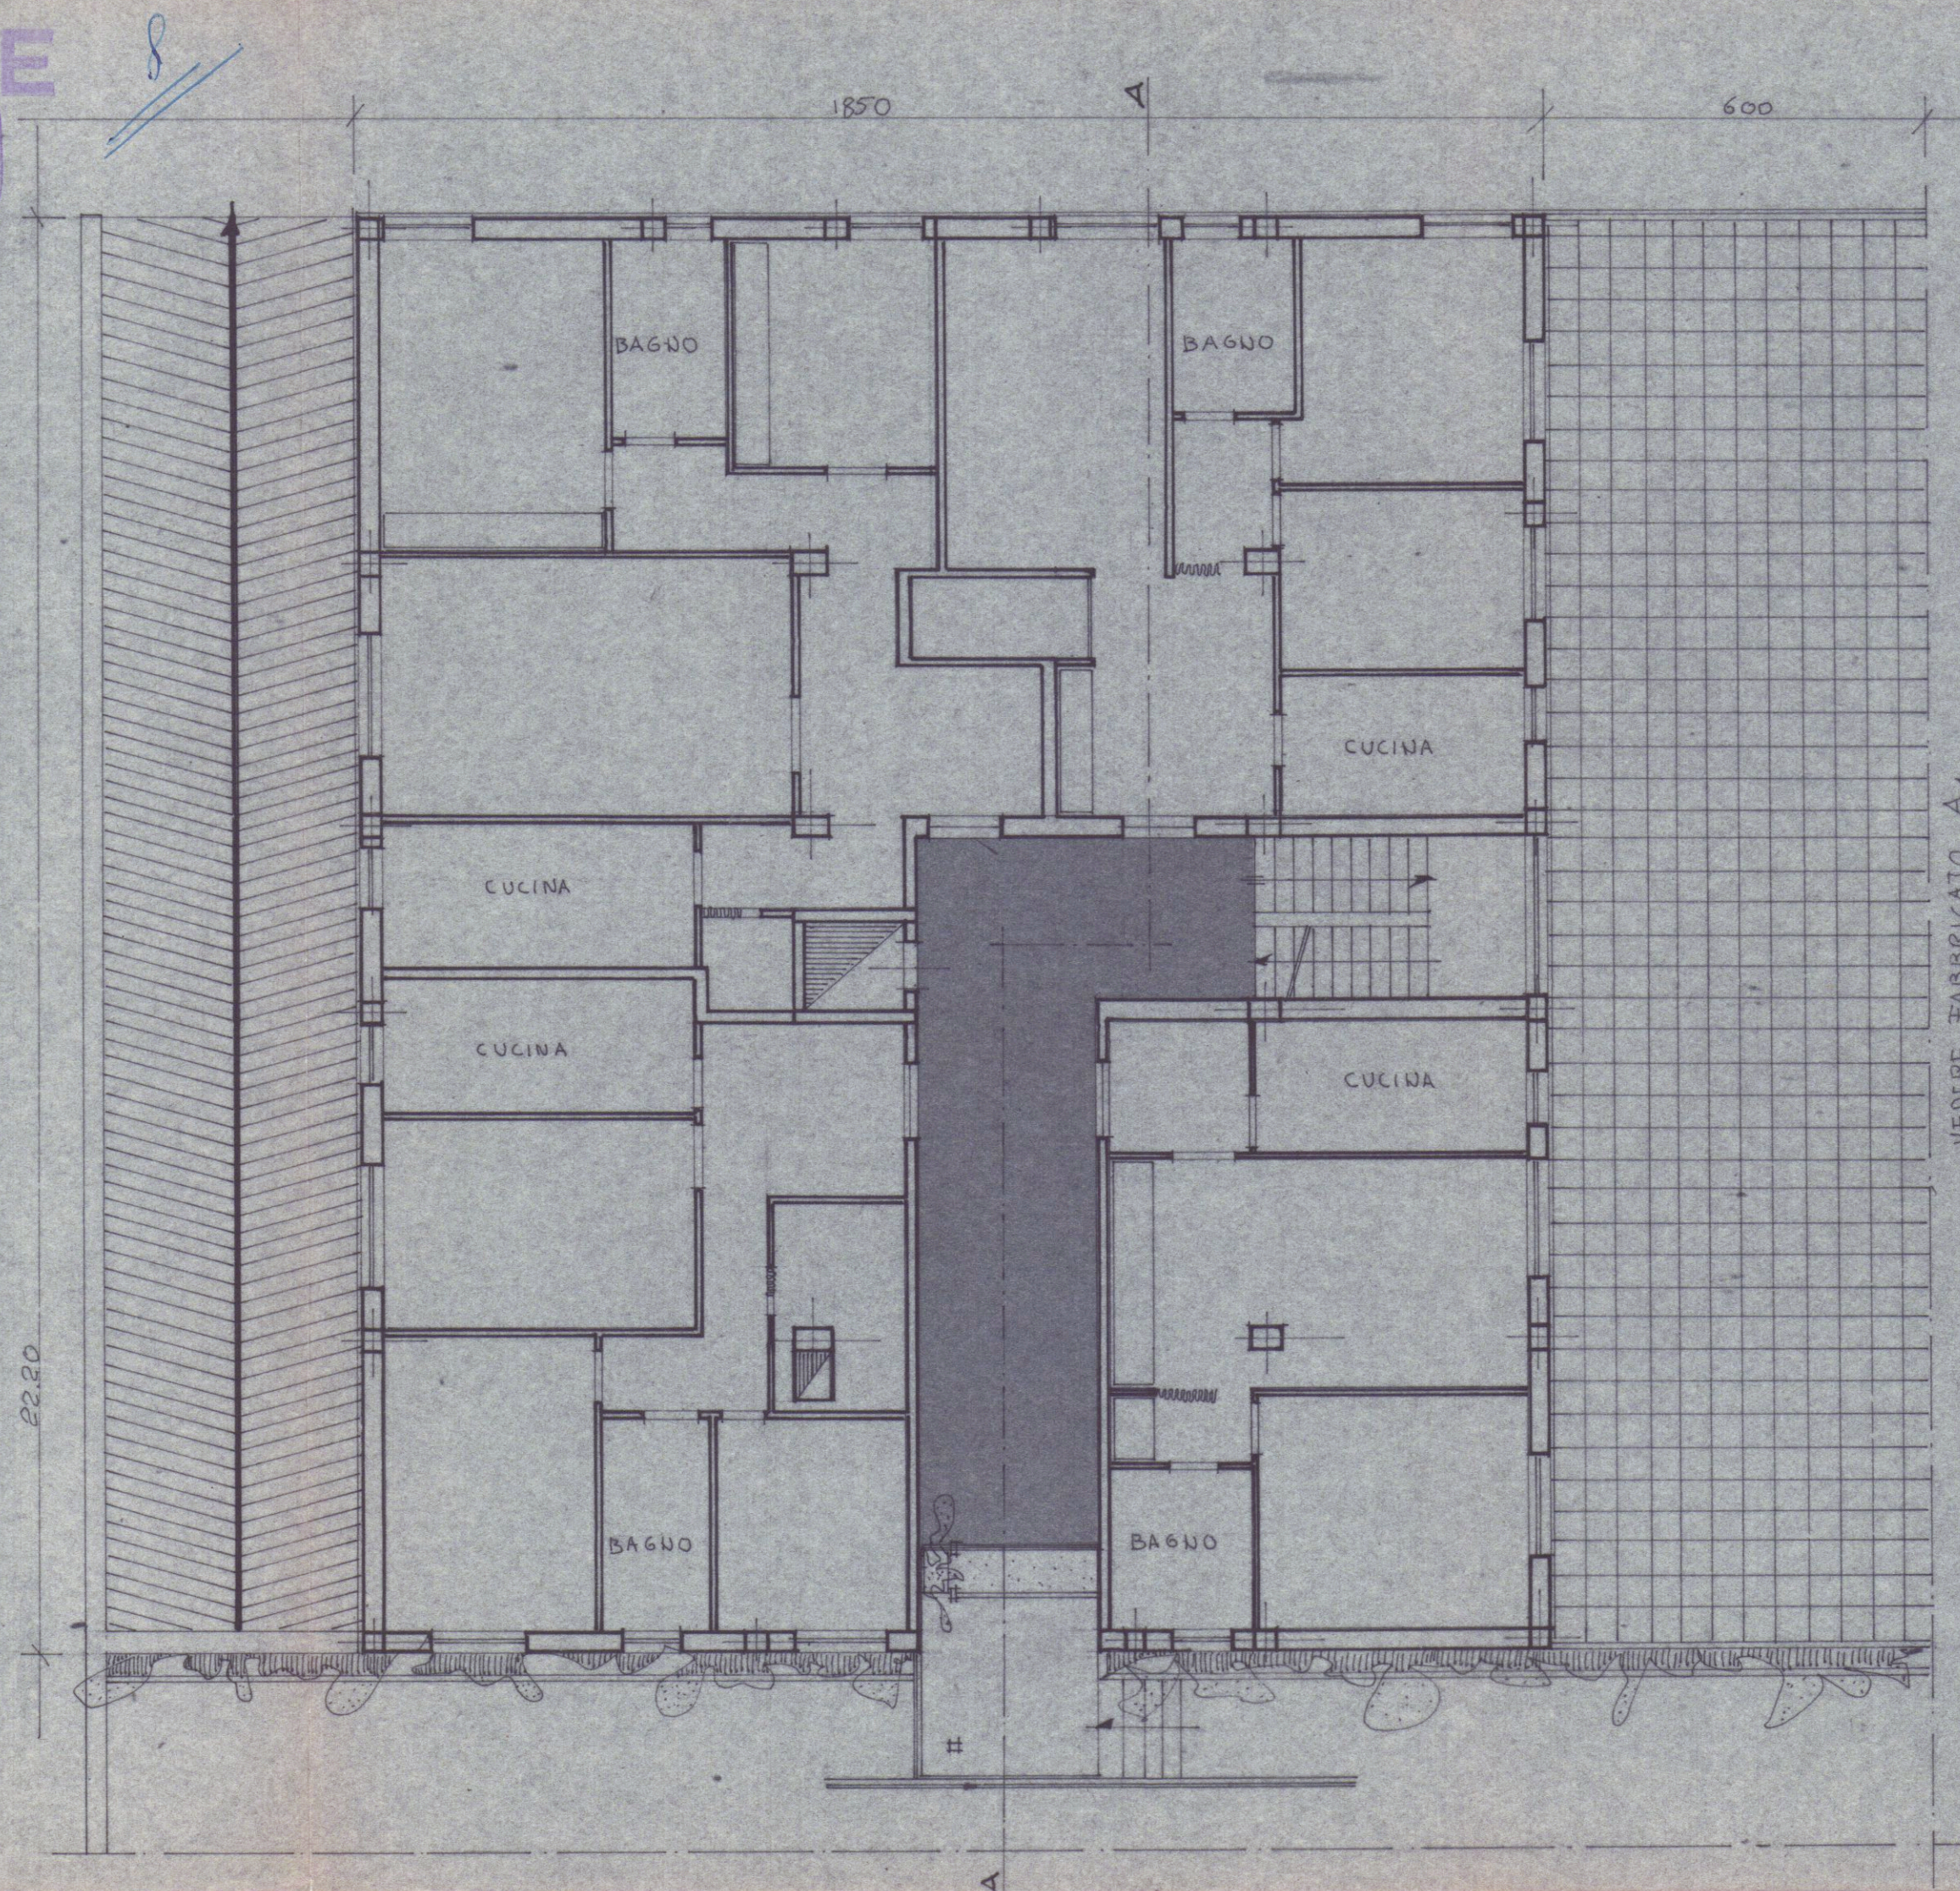

VEDERE FABBRICATO A1