



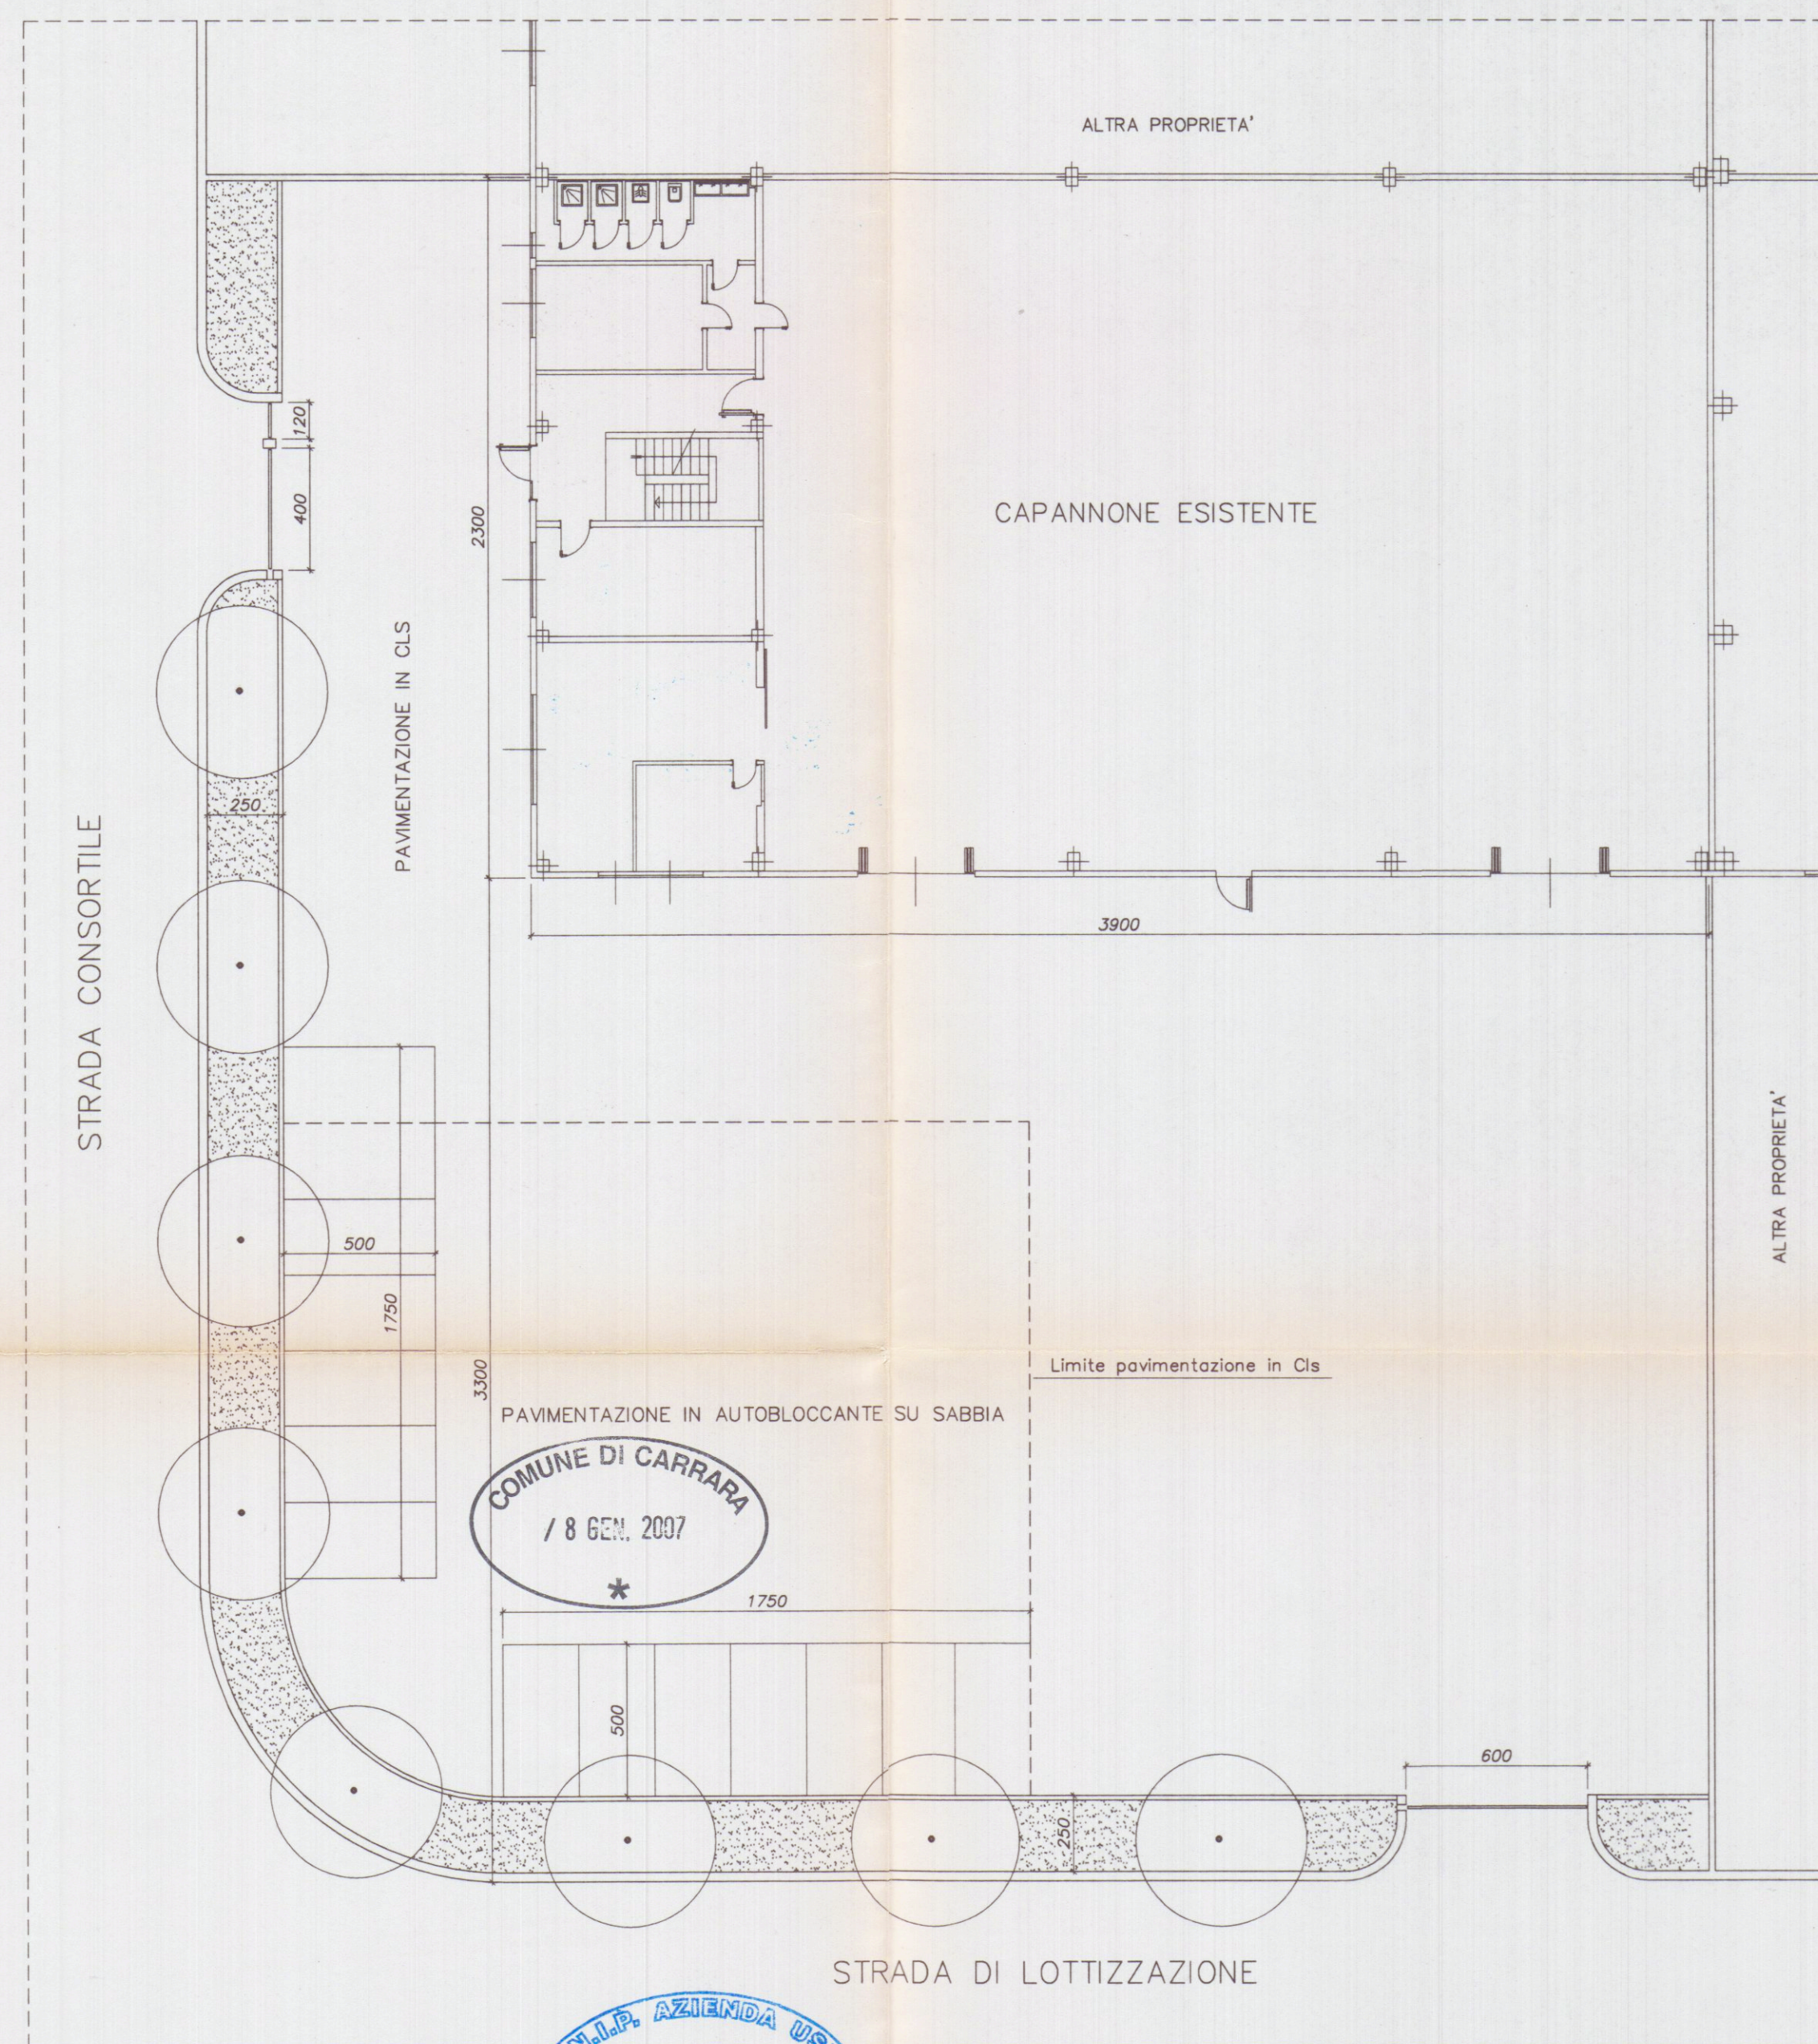


STATO ATTUALE

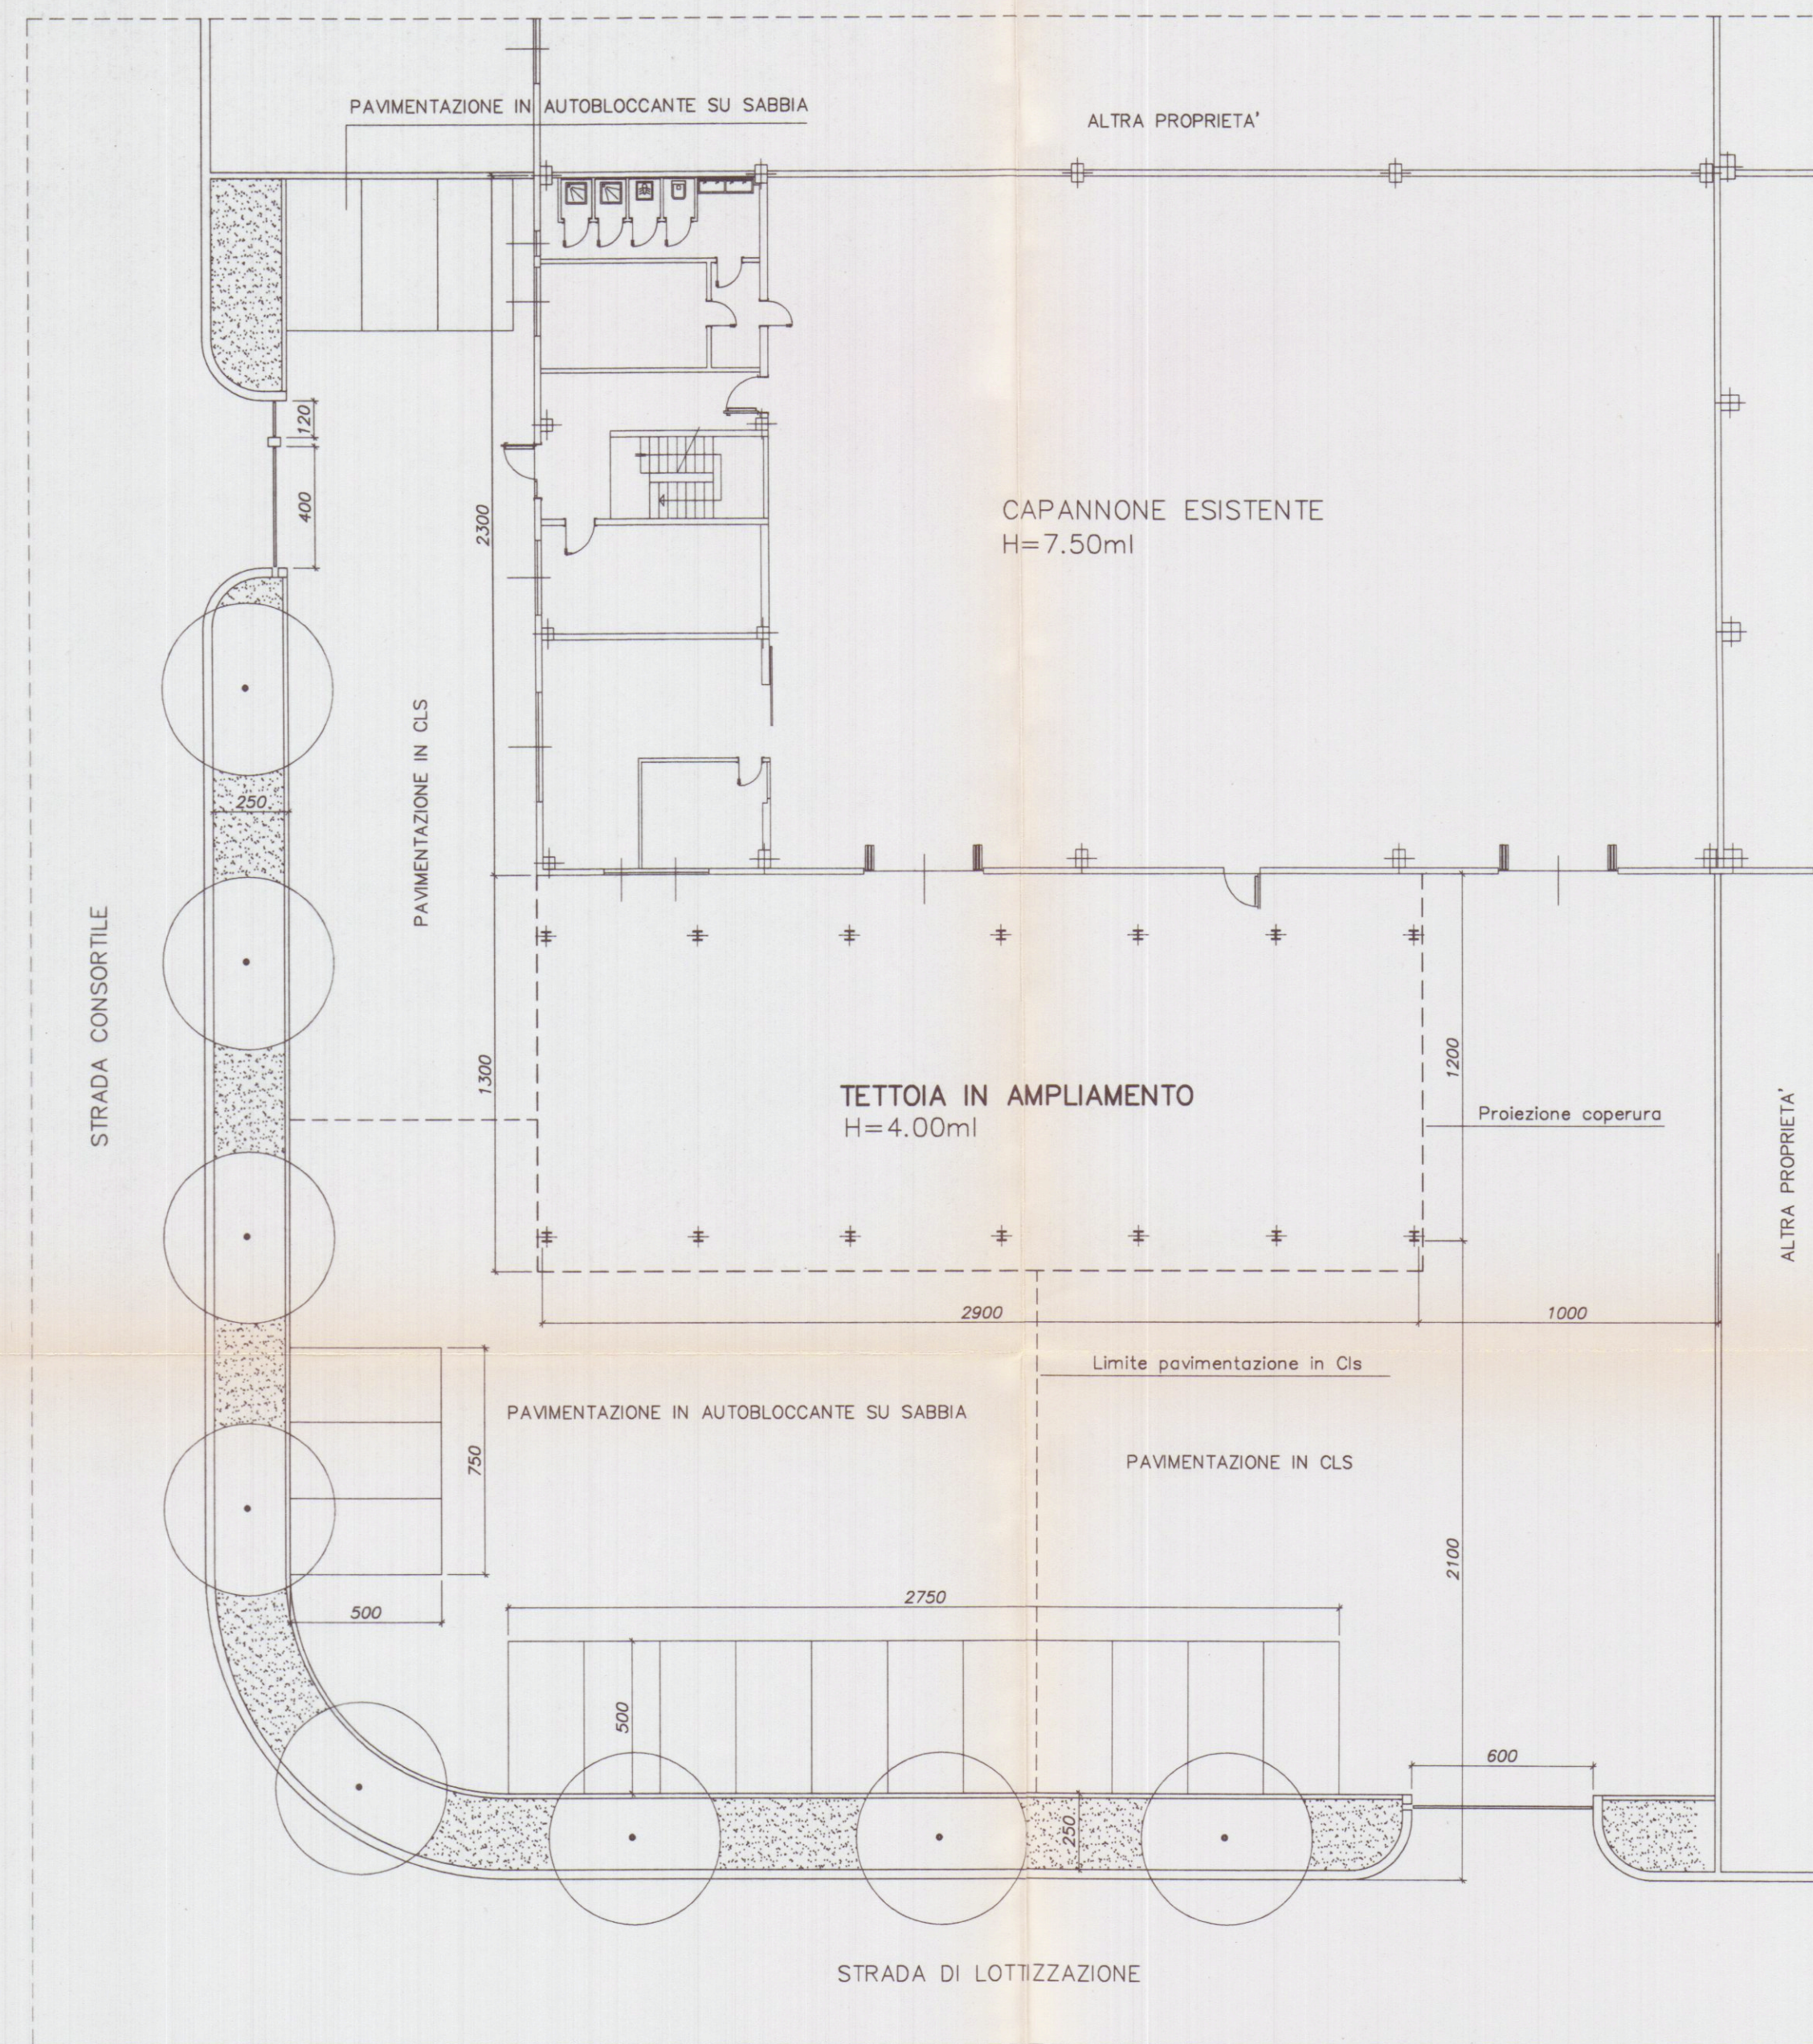

STATO DI PROGETTO

PROGETTAZIONE:		Geom. Giacomo PUCCI	
COMMITTENTE:		LIFTING ROPES & PLAST	
0	11/2006	PRIMA USCITA	pucci pucci
REV.	DATA	DESCRIZIONE	DISEGN. CONTR. APPROV.
PROPRIETA':		LIFTING ROPES & PLAST	
OGGETTO:		Realizzazione di tettoia metallica per installazione impianto fotovoltaico	
TITOLO:		SISTEMAZIONI ESTERNE	

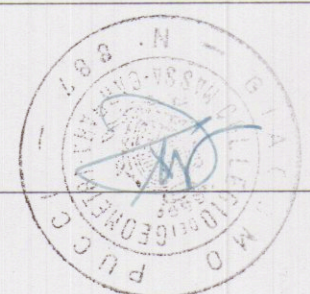

2