STUDIO ASSOCIATO D.A.L.
ING. LUIGI DANESI Via Prov. Carrara-Avenza n. 81/bis CARRARA Tel. 0585/844630

Prot 27/10/97 n. 4

COMMITTENTE	LAVORO	OGGETTO	SCALA
CONSORZIO APUANO TRASPORTI	PROGETTO DI COSTRUZIONE DI FABBRICATO DI CIVILE ABITAZIONE	PROSPETTO EST	1:200
			DATA: NOVEMBRE 96
PROGETTISTA: ING. LUIGI DANESI			TAV. 11

FABBR "B"

Sostituito la tav. 11 vistata in data 03/06/97

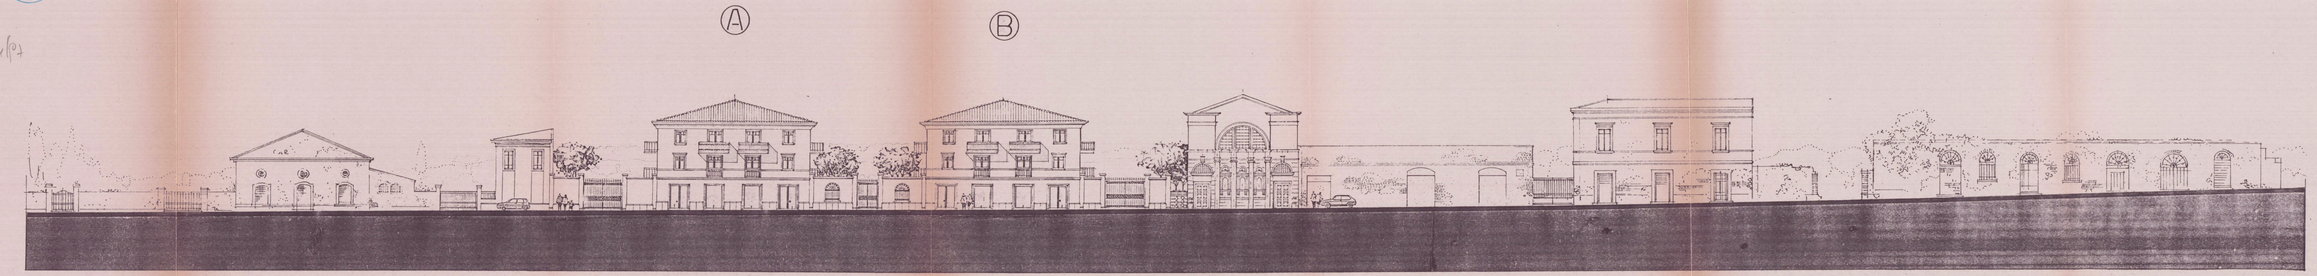

PROGETTO E/T - CORSO CARLO ROSSELLI

FABBRICATI IN PROGETTO

SCALA 1:200