



TAVOLA	COMMITTENTE :	
3/3	SIG.ra BERTONCINI CLAUDIA	STATO DI RAFFRONTO
NOTE :	LAVORO :	OGGETTO:
	PROGETTO DI MODIFICHE INTERNE A UNITA' IMMOBILIARE SITA IN CARRARA LOC. MARINA VIALE G. DA VERRAZZANO.	PIANTE: P. TERRA P. SEMINTERRATO SEZIONE
	PROGETTISTA :	
	GEOM. ANDREA MARCHI	

Il Committente, nel confermare l'incarico, verificati gli elaborati e trovati conformi al mandato, li controfirma per integrale accettazione.


Claudia Bertoncini
la Committenza

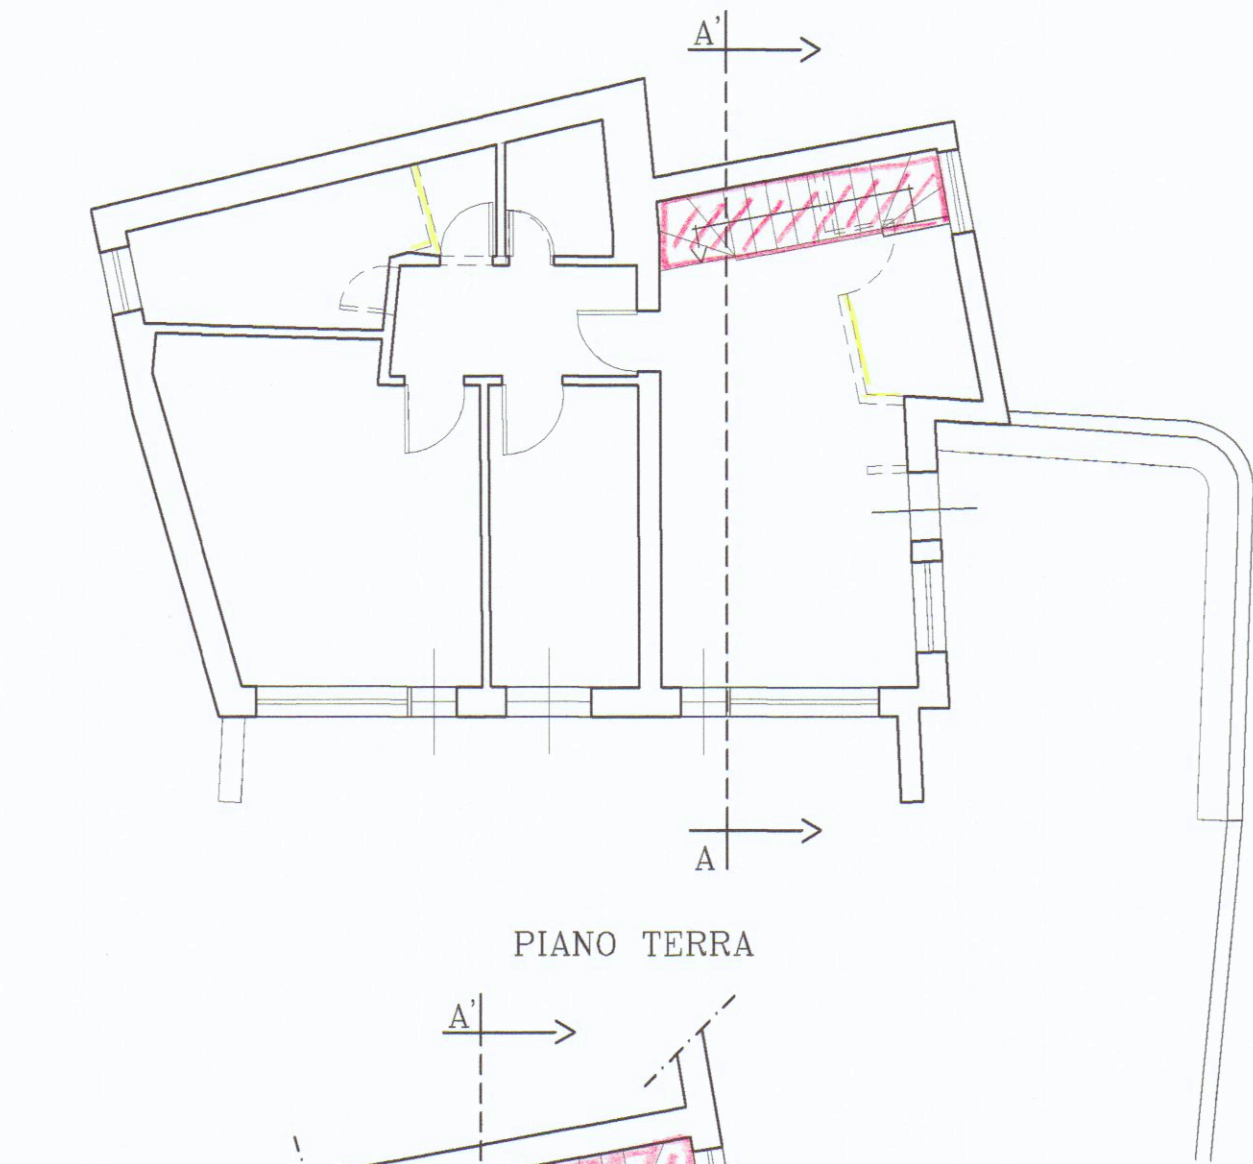

PIANO TERRA

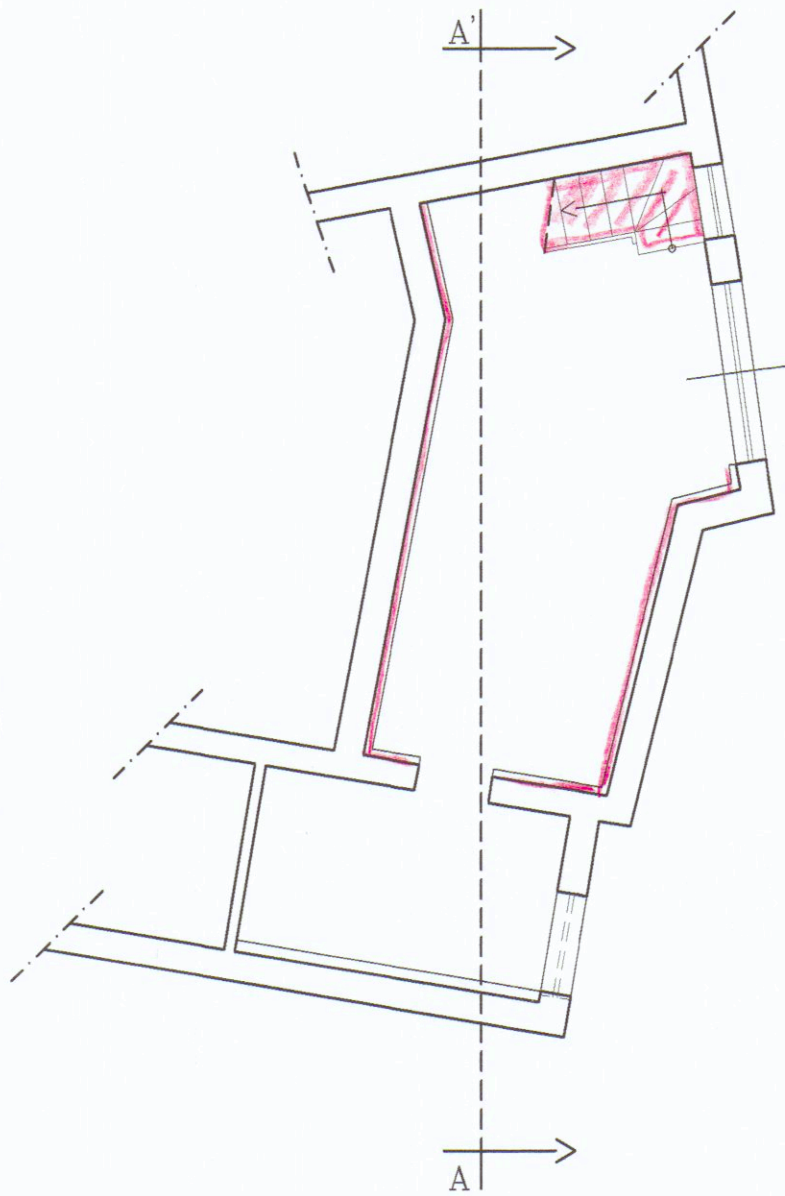

SEMINTERRATO

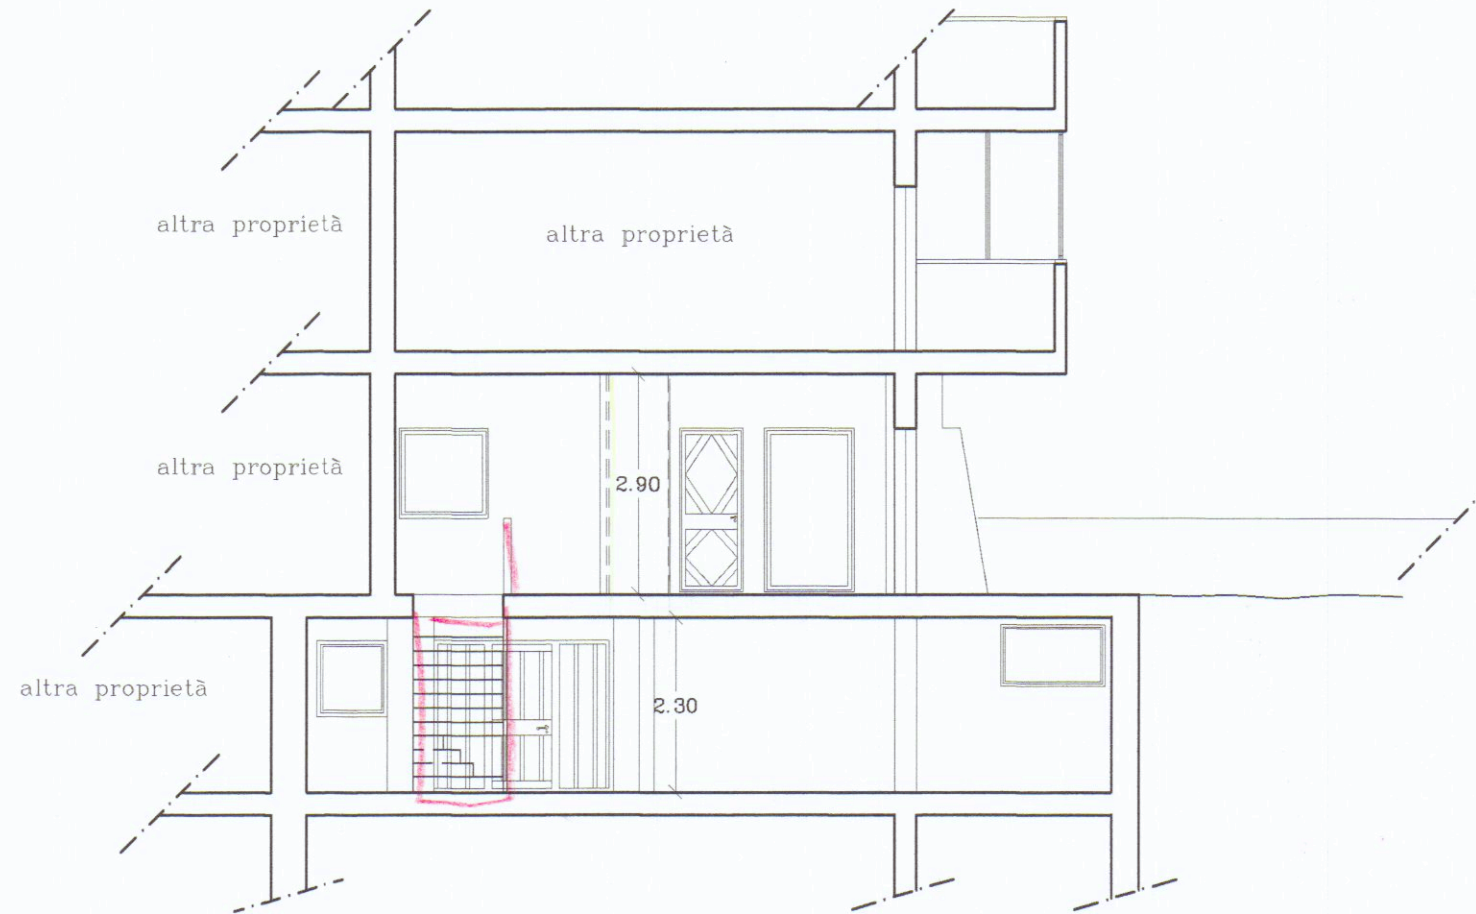

SEZIONE A - A'