

Comune di Carrara

Oggetto : Stralcio Catastale, Ingrandimento, Piante, Prospetti,  
Particolare costruttivo.

Progetto : Variante alla richiesta di Autorizzazione chiusura  
parziale di recinzione al fabbricato sito in località  
"Santa Teresa" via Forma Alta.

Proprietà : I.G.F. marmi s.r.l.  
Sig.re Vanelli Giorgio.


Tecnico: Geometra Antonio Meccheri.

Scala : 1/2000-1/500.  
data :

- Tratto di muro oggetto di richiesta Autorizzazione.
- Tratto di muro oggetto di richiesta di Sanatoria  
(Art.13 Legge n°47/85).

APPROVATO


COMUNE DI CARRARA  
SETT. URBANISTICA  
Approvato dal Sindaco alla conduzione  
in nome della Giunta Comunale  
n° 19 del 27/06/2006  
L'istruttoria è conclusa  
Sig.ra Diana Della Buca

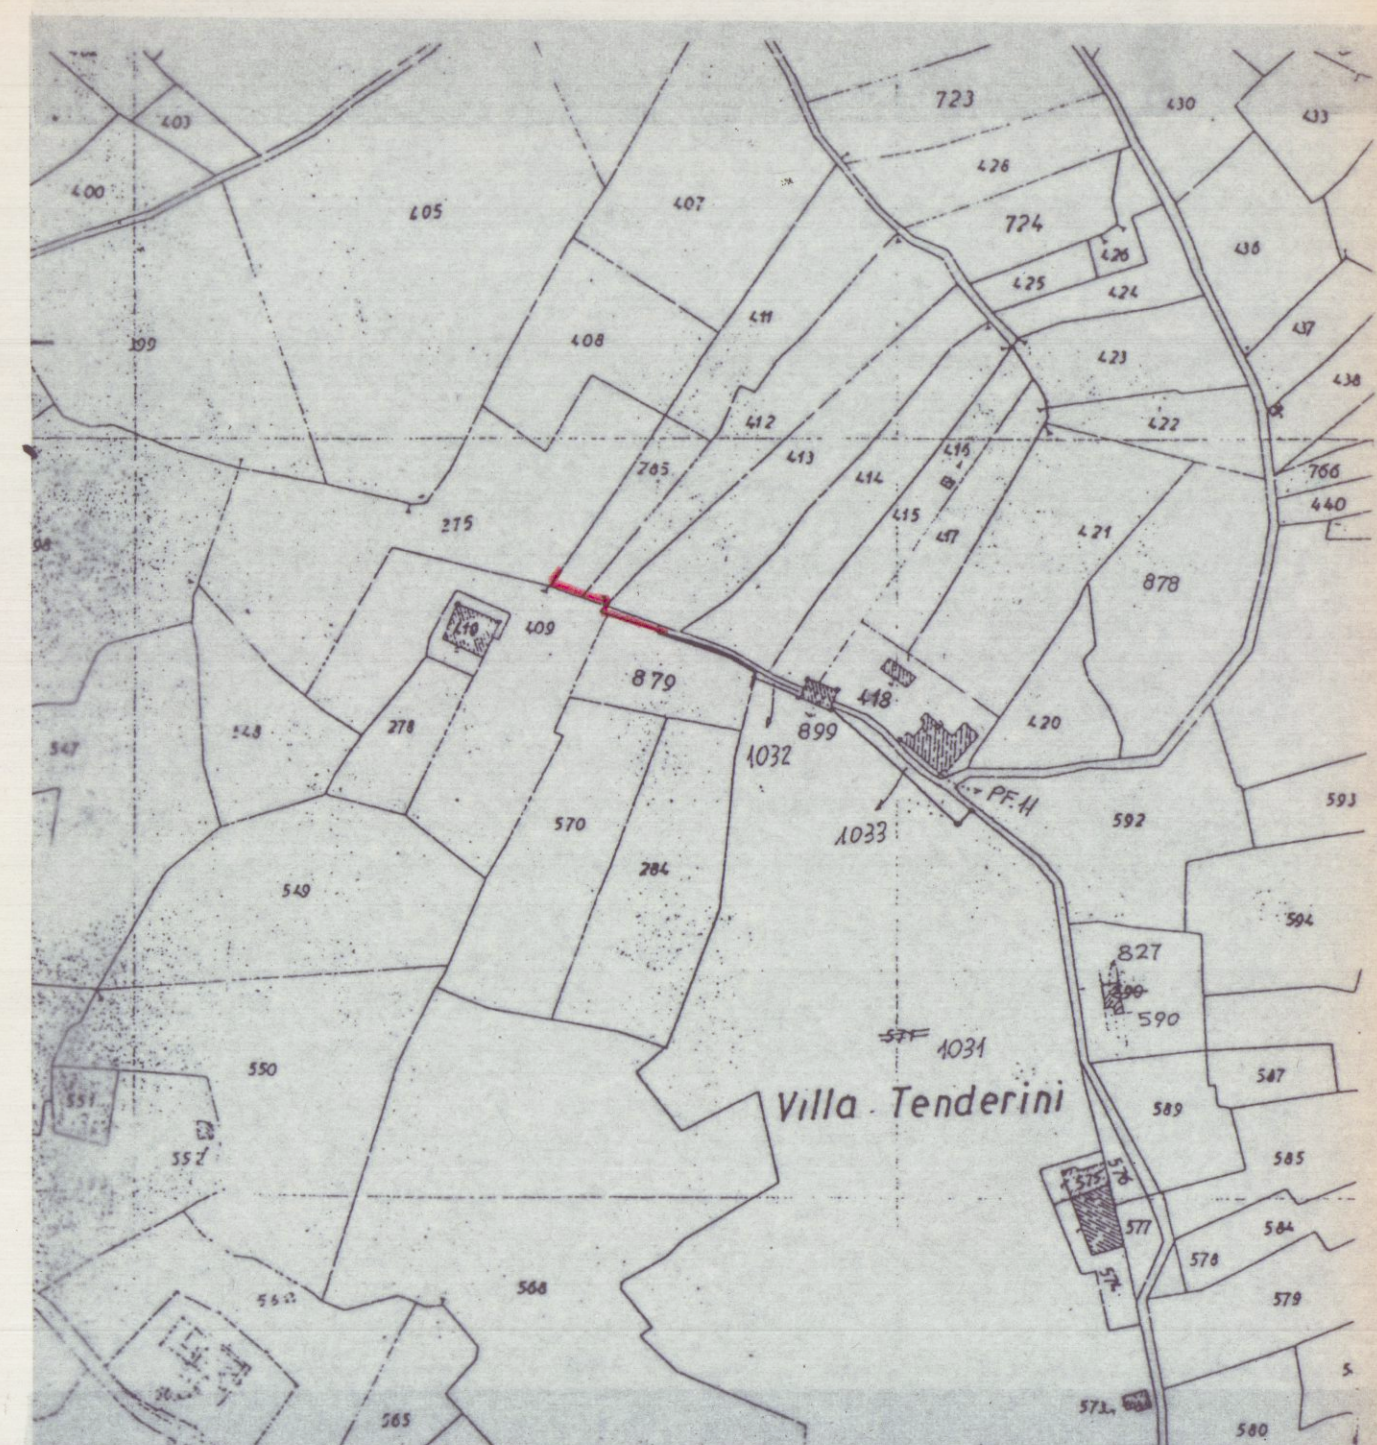


STRALCIO CATASTALE Rapp.1/2000  
Foglio 76  
Mappali 275-409-879




STRALCIO CATASTALE Rapp.1/500

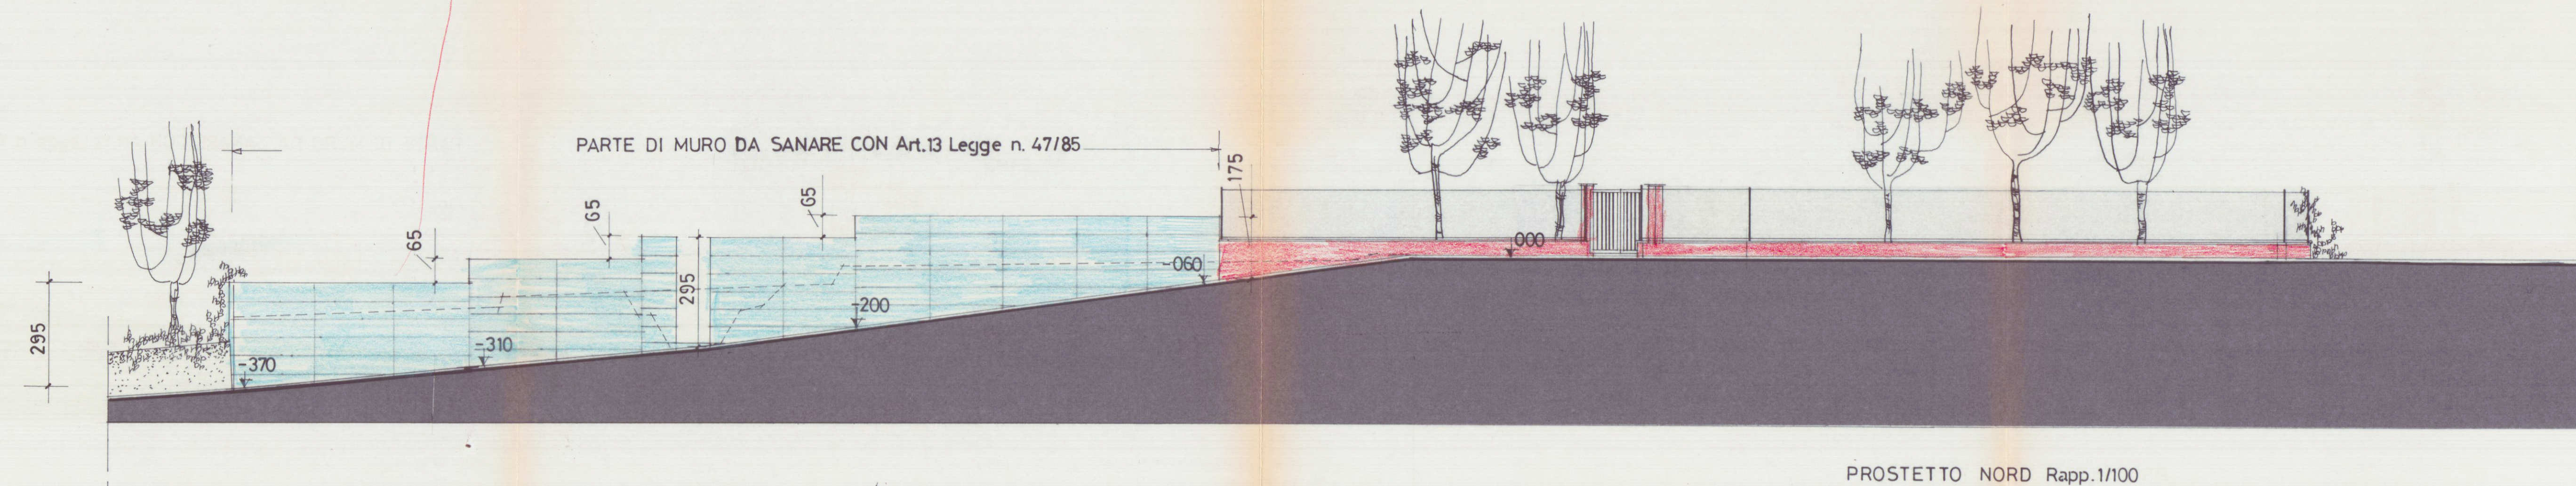


PROSTETTO NORD Rapp.1/100

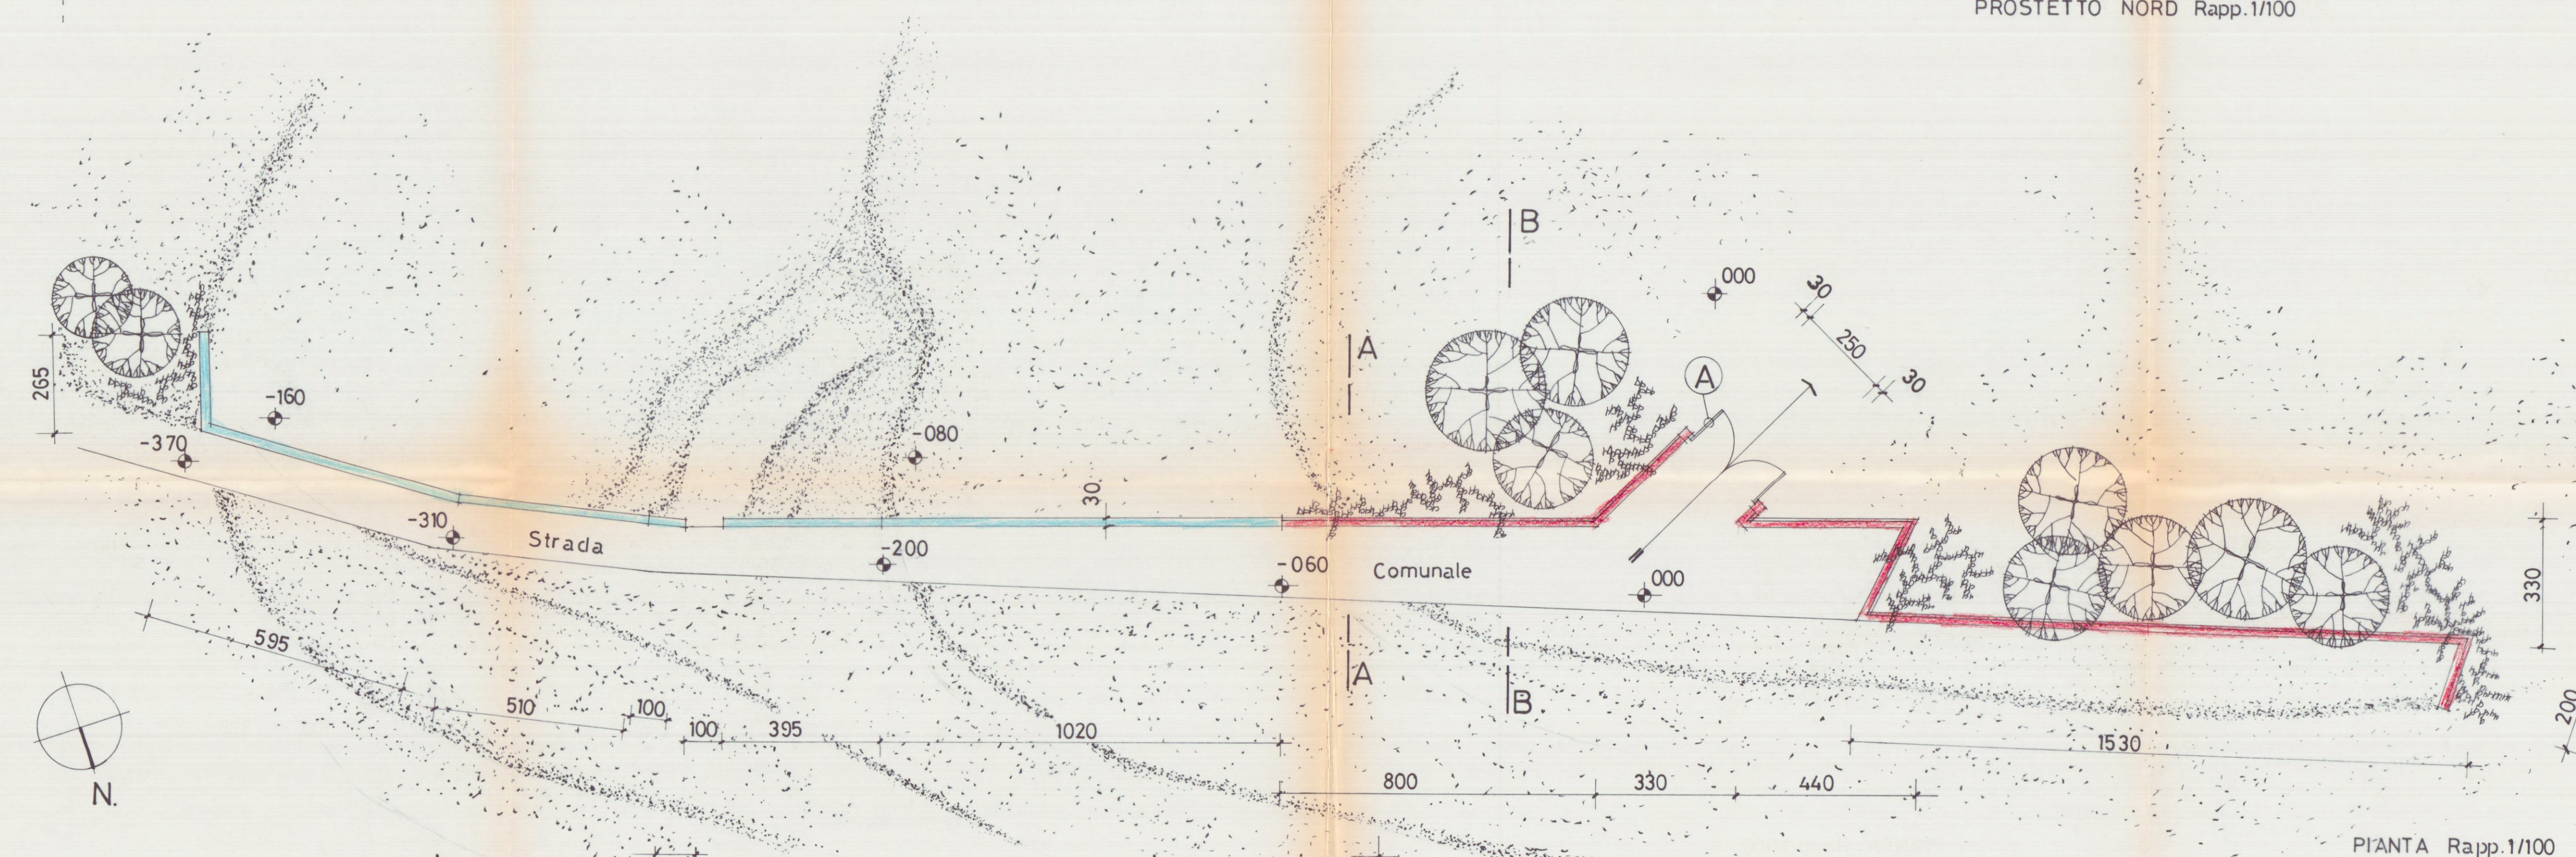


PIANTA Rapp.1/100

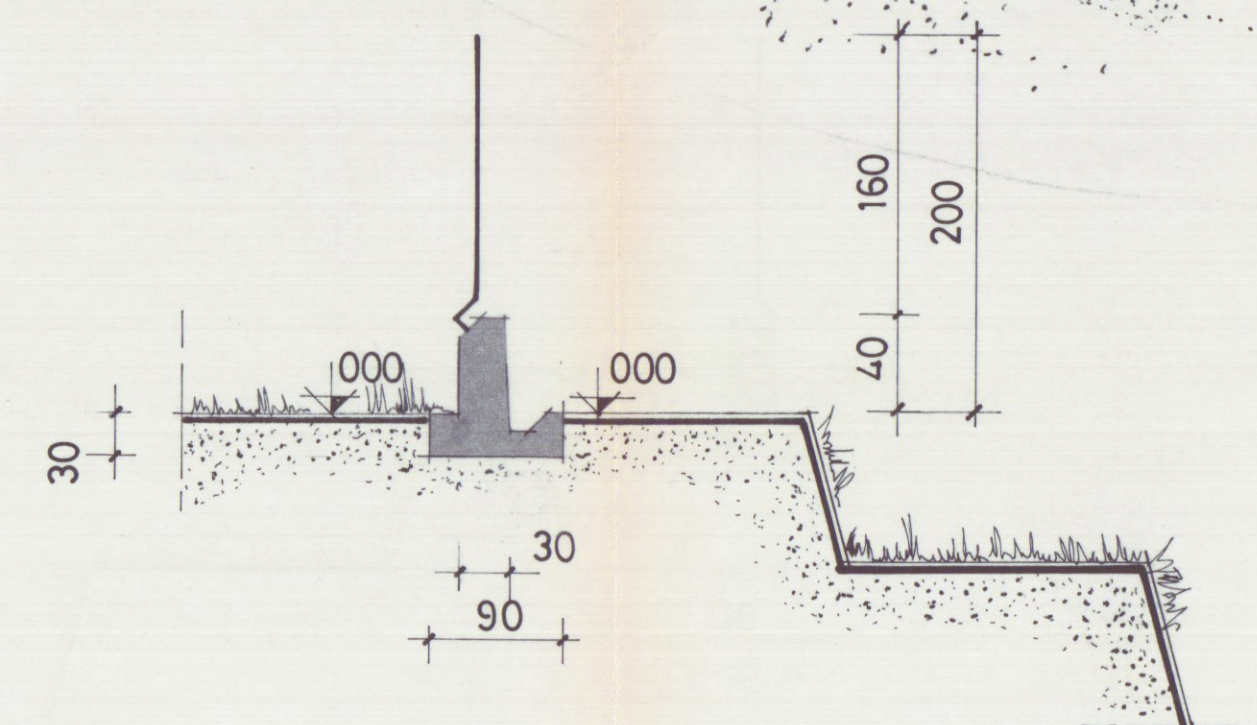

SEZIONE B: B - Rapp.1/50

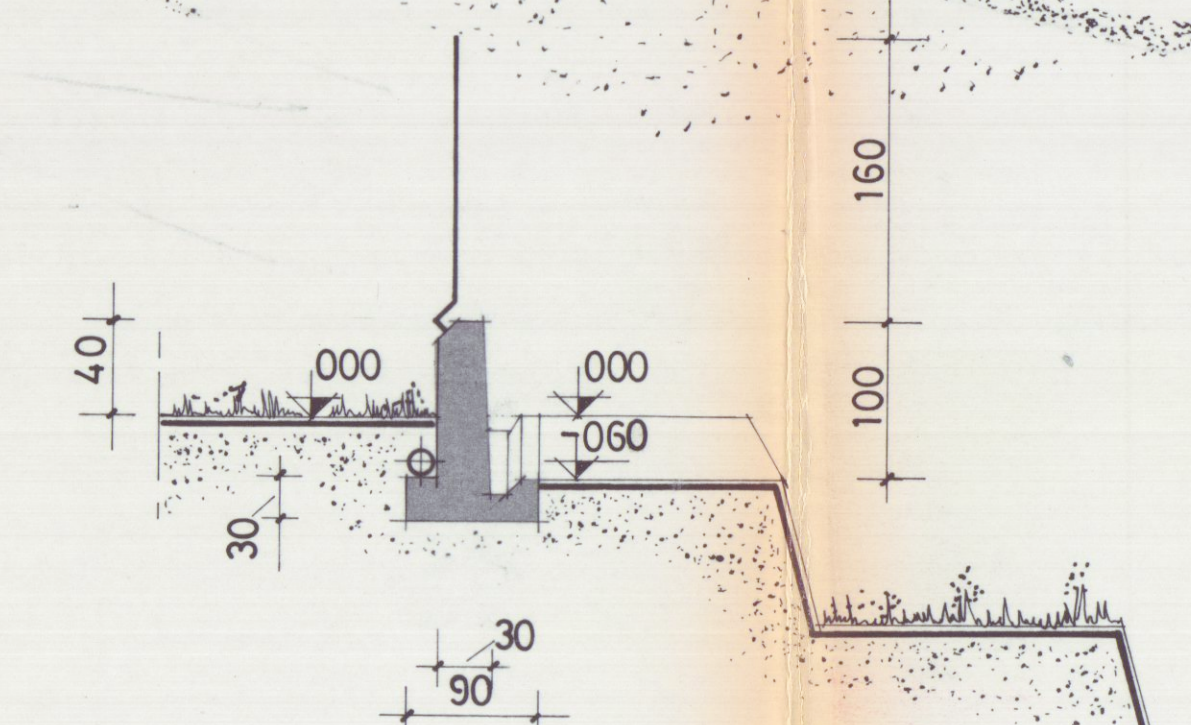

SEZIONE A: A - Rapp.1/50

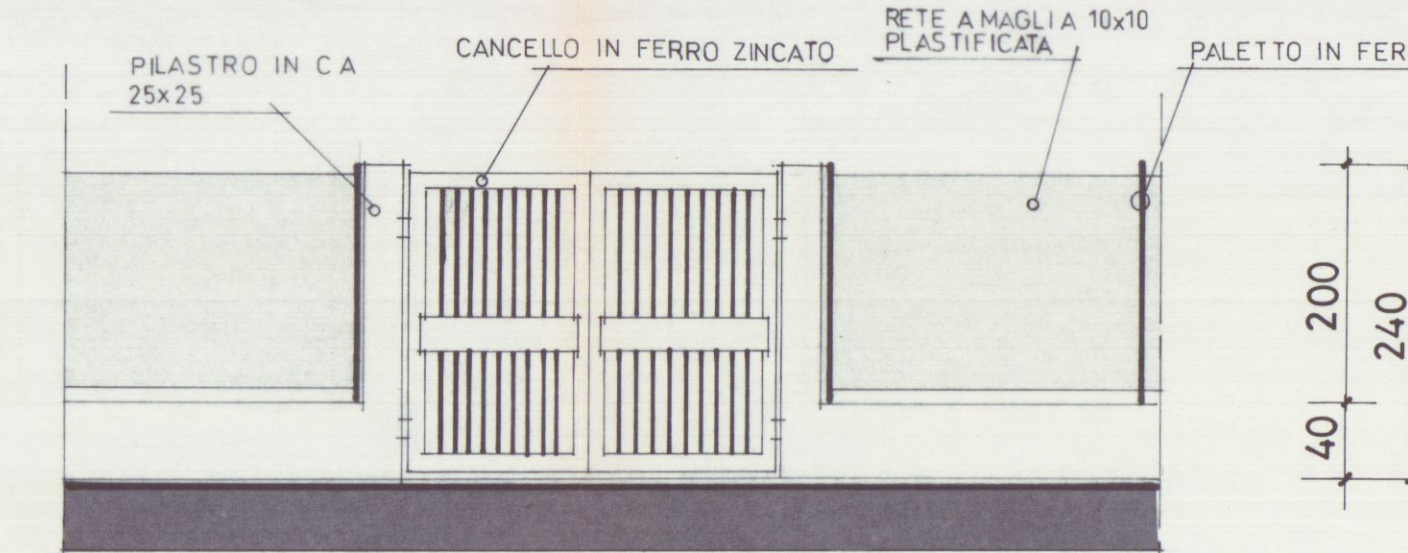

A- PARTICOLARE CANCELLO Rapp.1/50