



CONSULENZA
IMMOBILIARE E
PROGETTAZIONE

STEP Srl
54033 CARRARA (MS)
TEL. 0585 70551
TELEFAX 0585 70536

BRIZZI RICCARDO Geometra

Progetto per la costruzione di fabbricato di civile abitazione, sito
in località San LUCA - Carrara -

COMMITTENTE

SO.PR.I.MA. s.r.l.

OGGETTO


PROSPETTI

TAV

4

SCALA 1:100

PROGETTISTA

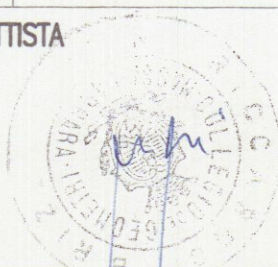

COMMITTENTE

NOTE

FABB. "A"

DATA

24/05/95


COPIA PER IL COMUNE

REGIONE TOSCANA


Ufficio del Genio Civile di Massa Carrara

Elaborato allegato alla denuncia presentata
ai sensi della Legge n. 64/1974 e L.R. n. 88/1982
e Legge n. 1036/1971 - Pratica S. n. 453

Massa, il 13.6.1995

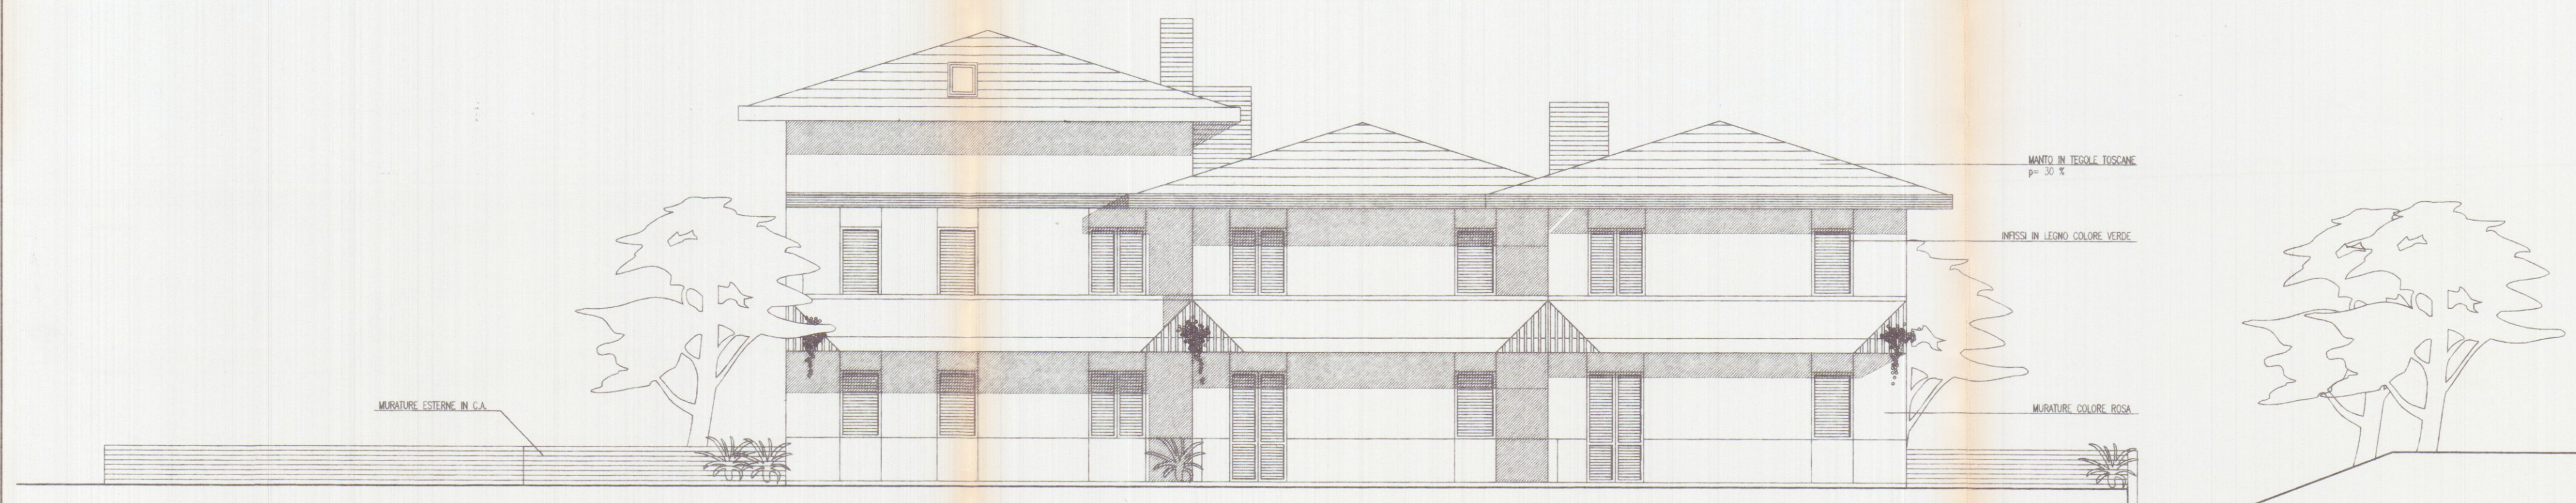

PROSPETTO SUD

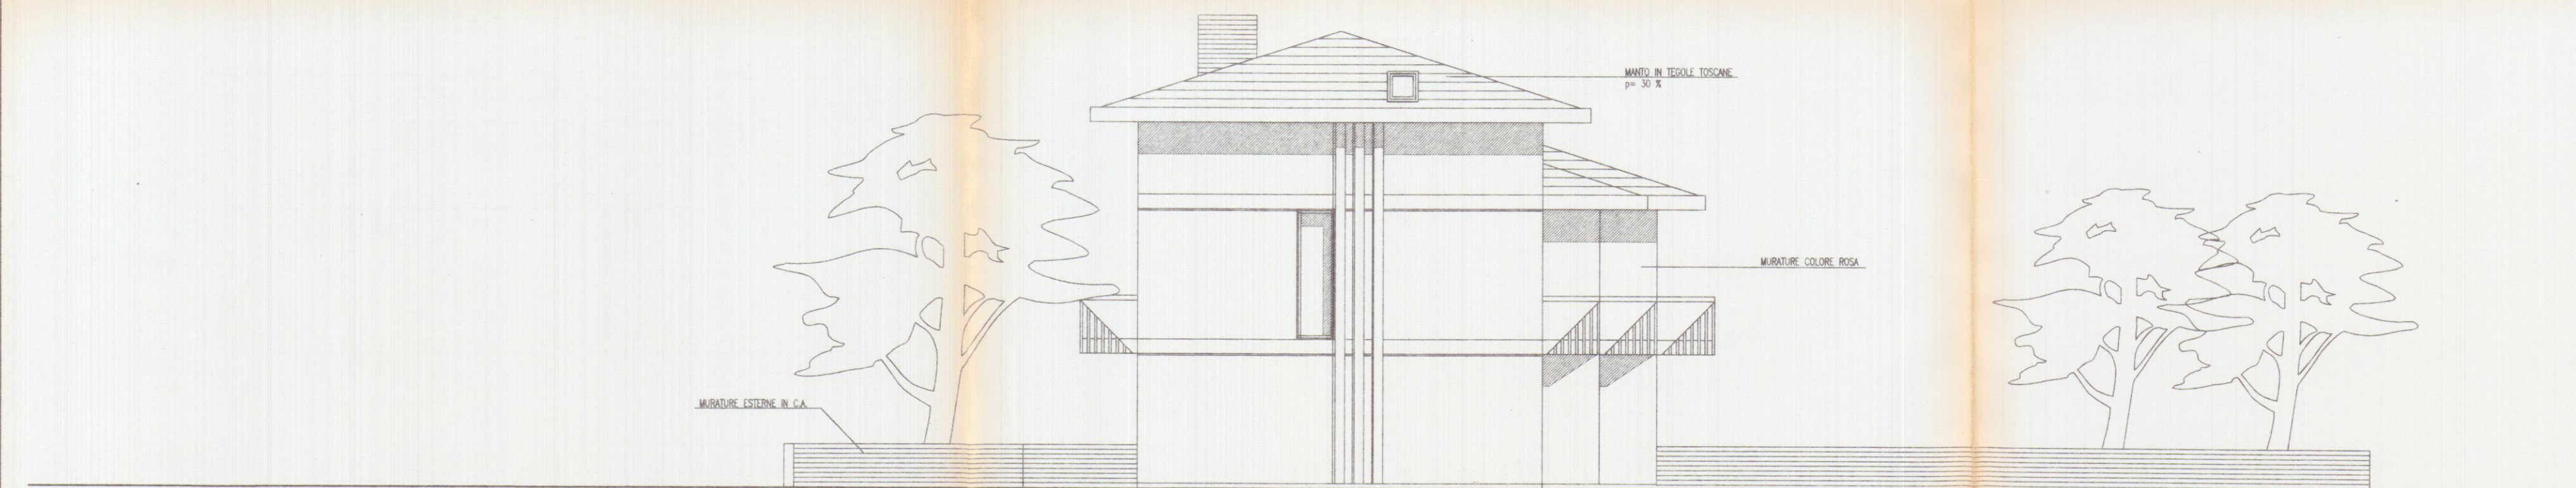

PROSPETTO OVEST