

PROGETTO
PER LA MANUTENZIONE STRAORDINARIA LA
RISTRUTTURAZIONE E L'INSTALLAZIONE DI
UNA PESA NEL COMPLESSO INDUSTRIALE
SITO IN VIA STABIO

APPROVATO

Approvato dal Sindaco alle condizioni
indicate nella Autorizzazione
del 18 FEB. 1989

IL DIRIGENTE 1° DIPARTIMENTO
Arch. Claudio Lorenzini

PROPRIETÀ S.G.S. S.r.l. amw. Sig. GRAZIANI RENATO

PROGETTISTA Geom. MANFREDI VALERIO

8981-1988



RAPPORTO 1/2000 1/200 1/400


TAVOLA UNICA

STRALCIO PLANIMETRICO 1/2000
Fot. 39 map. 998. 999. 1000. 1001. 1002




- LEGENDA
- 1 PIAZZALE DEPOSITO INFORMI
 - 2 CAPANNONE E MAGAZZINO
 - 3 SERVIZI E UFFICI
 - 4 PARCHEGGIO
 - 5 SERVIZI E SGOMBERO


SVILUPPO 1/200

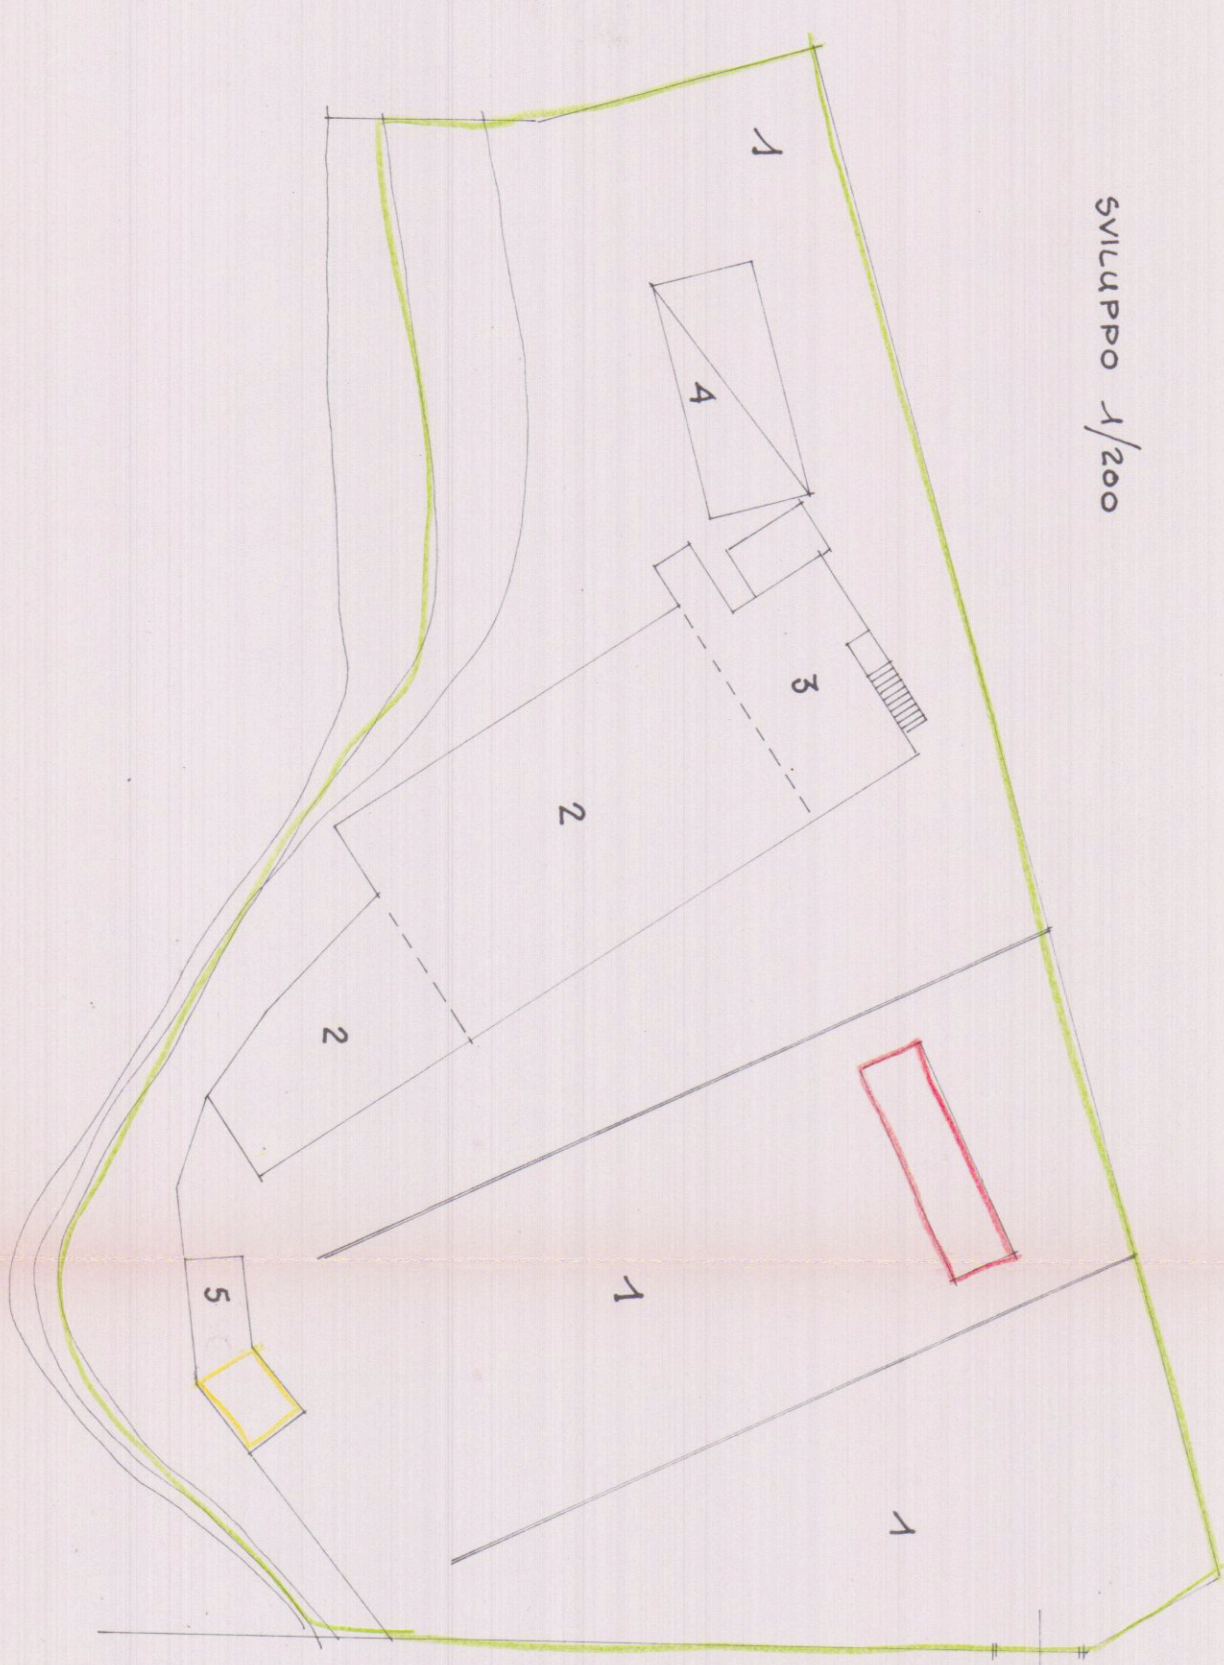

SEZIONE PESA

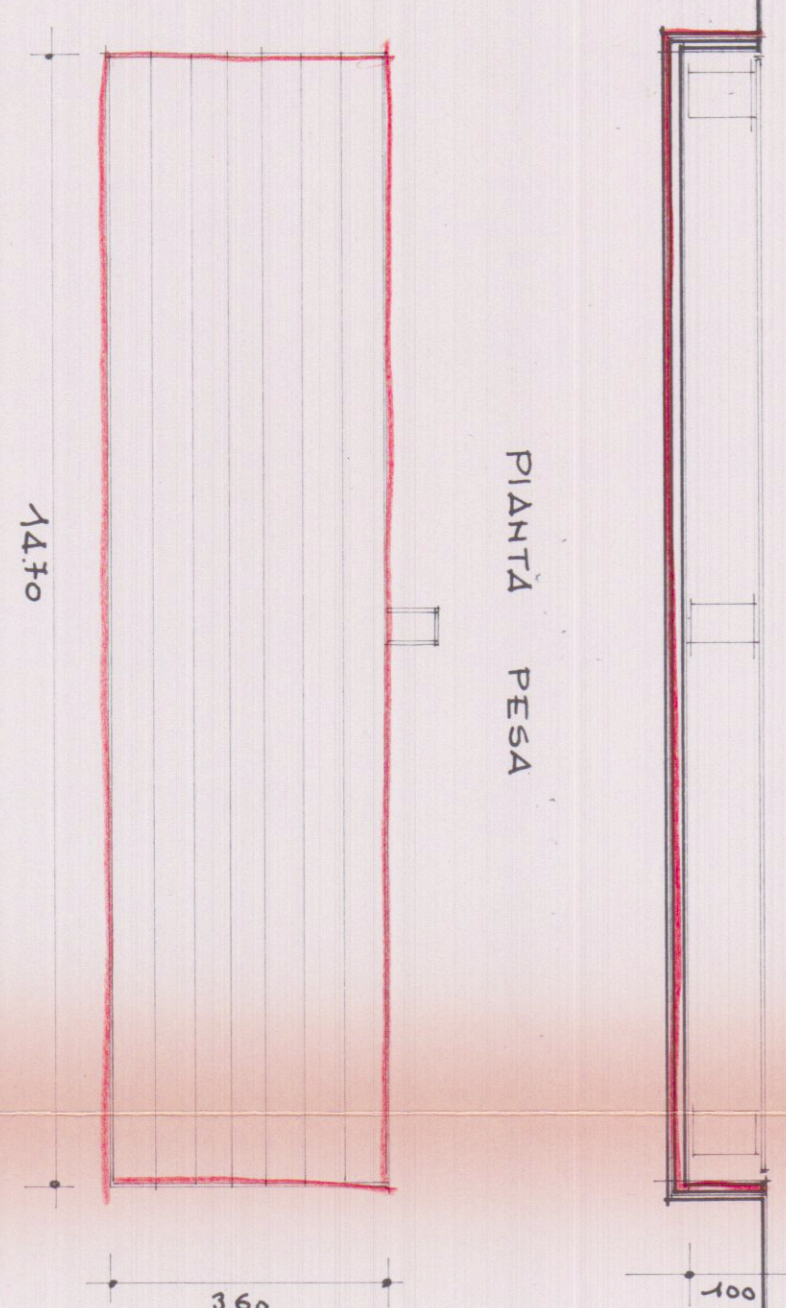


PIANTA PESA

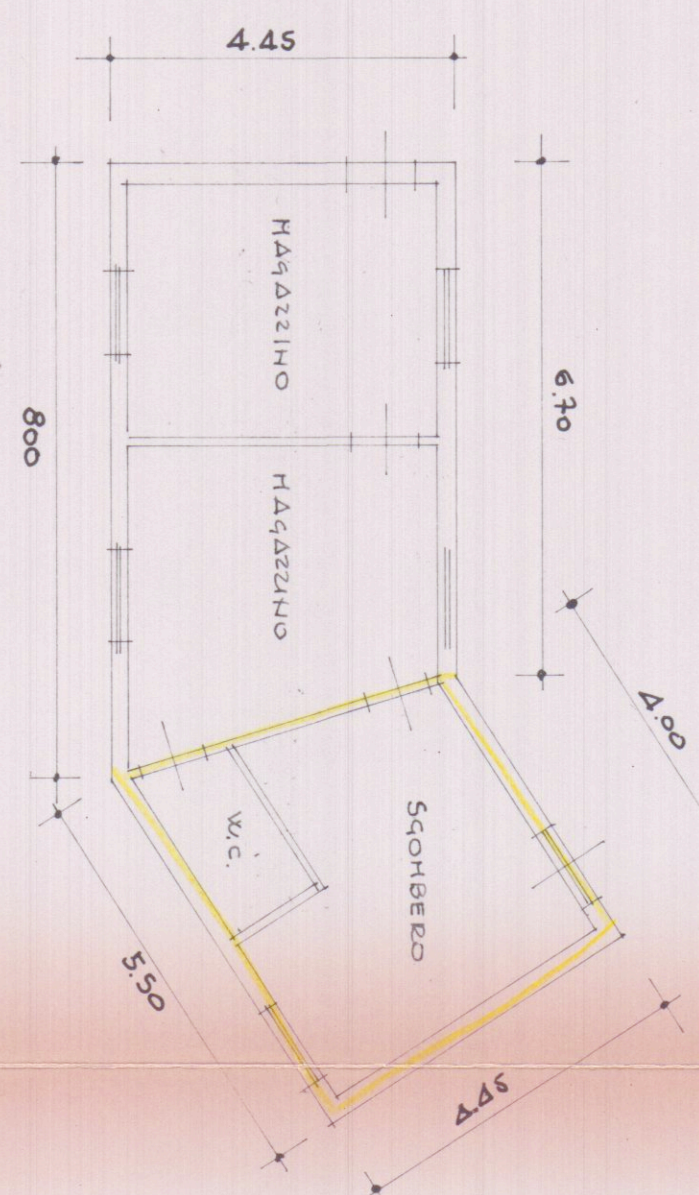


PALAZZINA SERVIZI E SGOMBERO


PALAZZINA UFFICI (PRIMO PIANO)

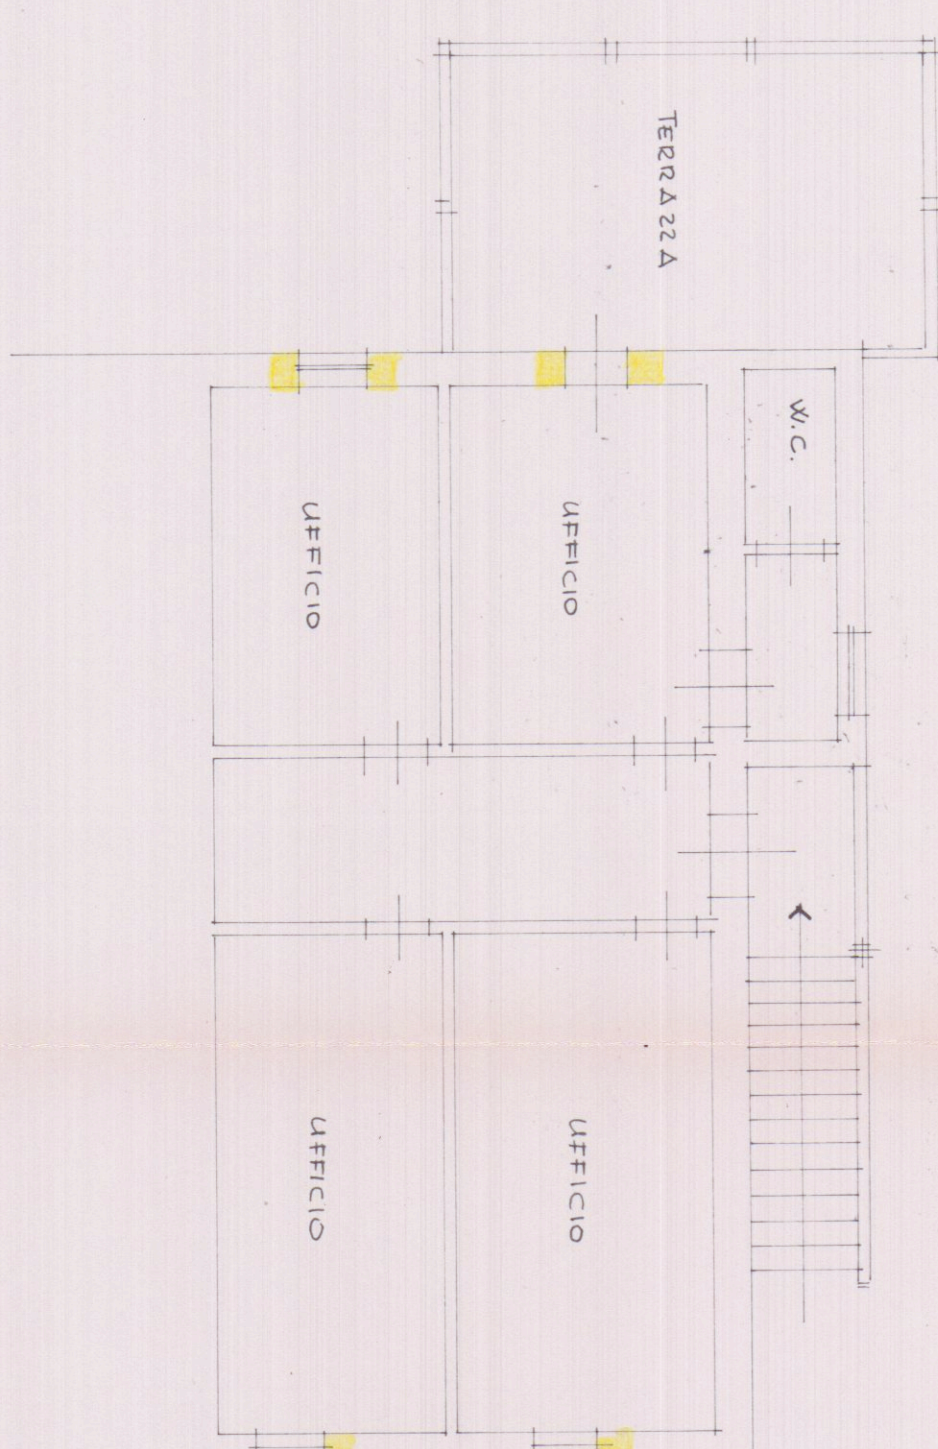

FRONTE

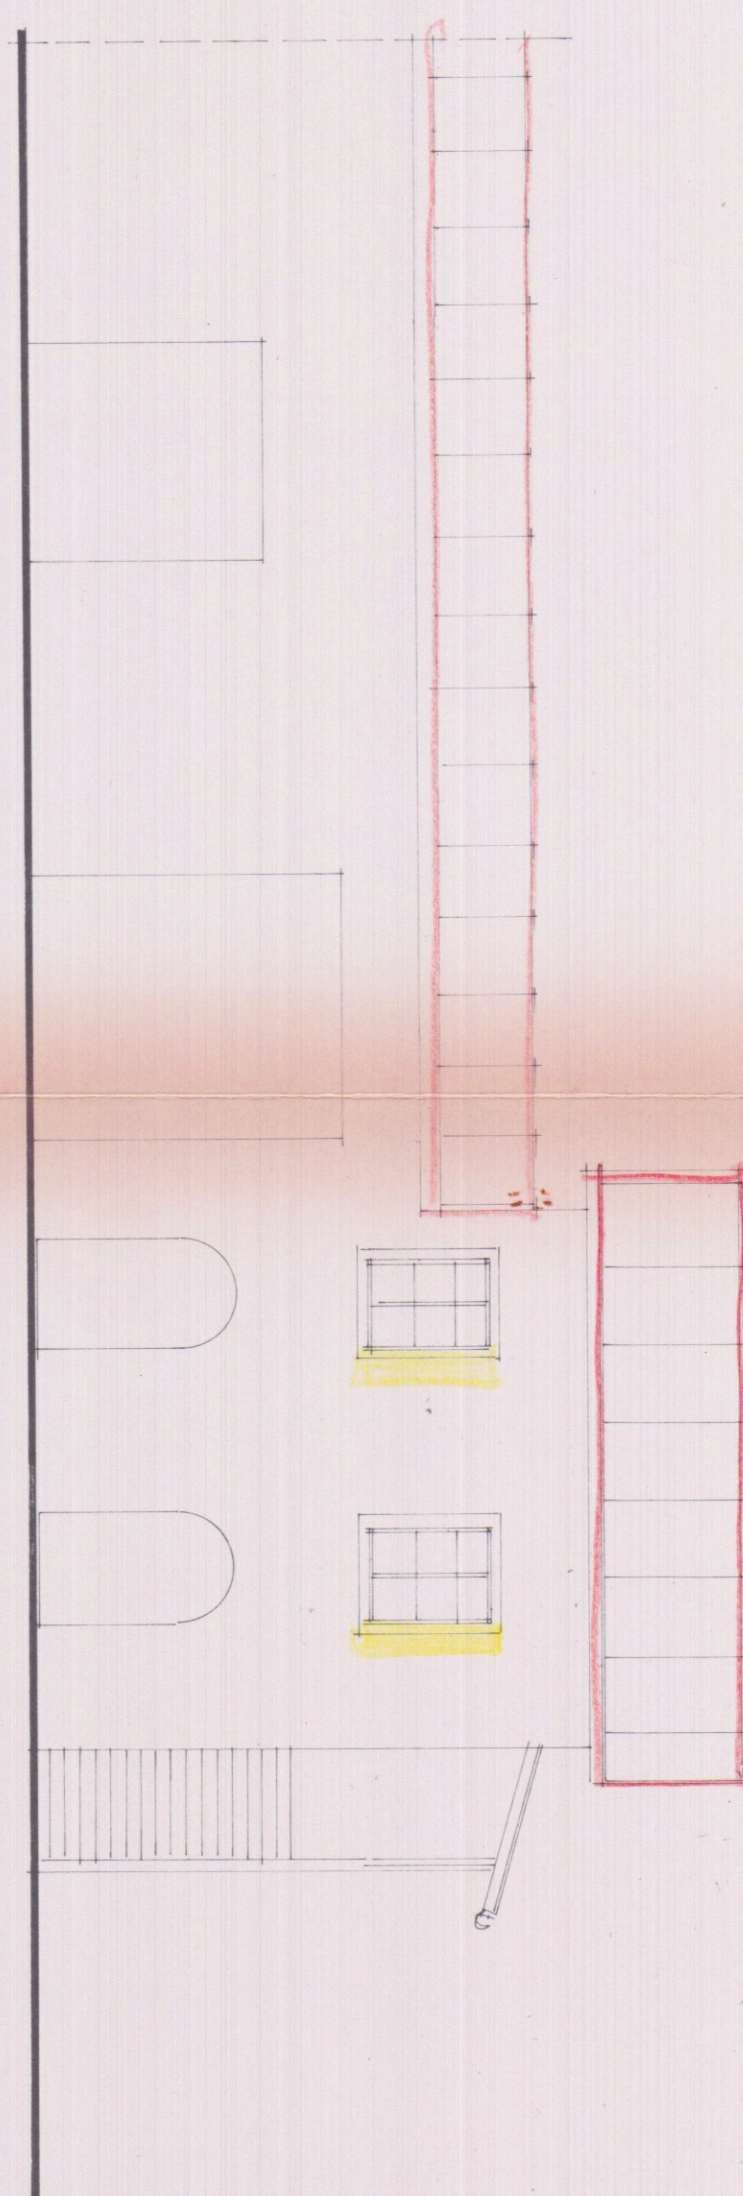

FIANCO

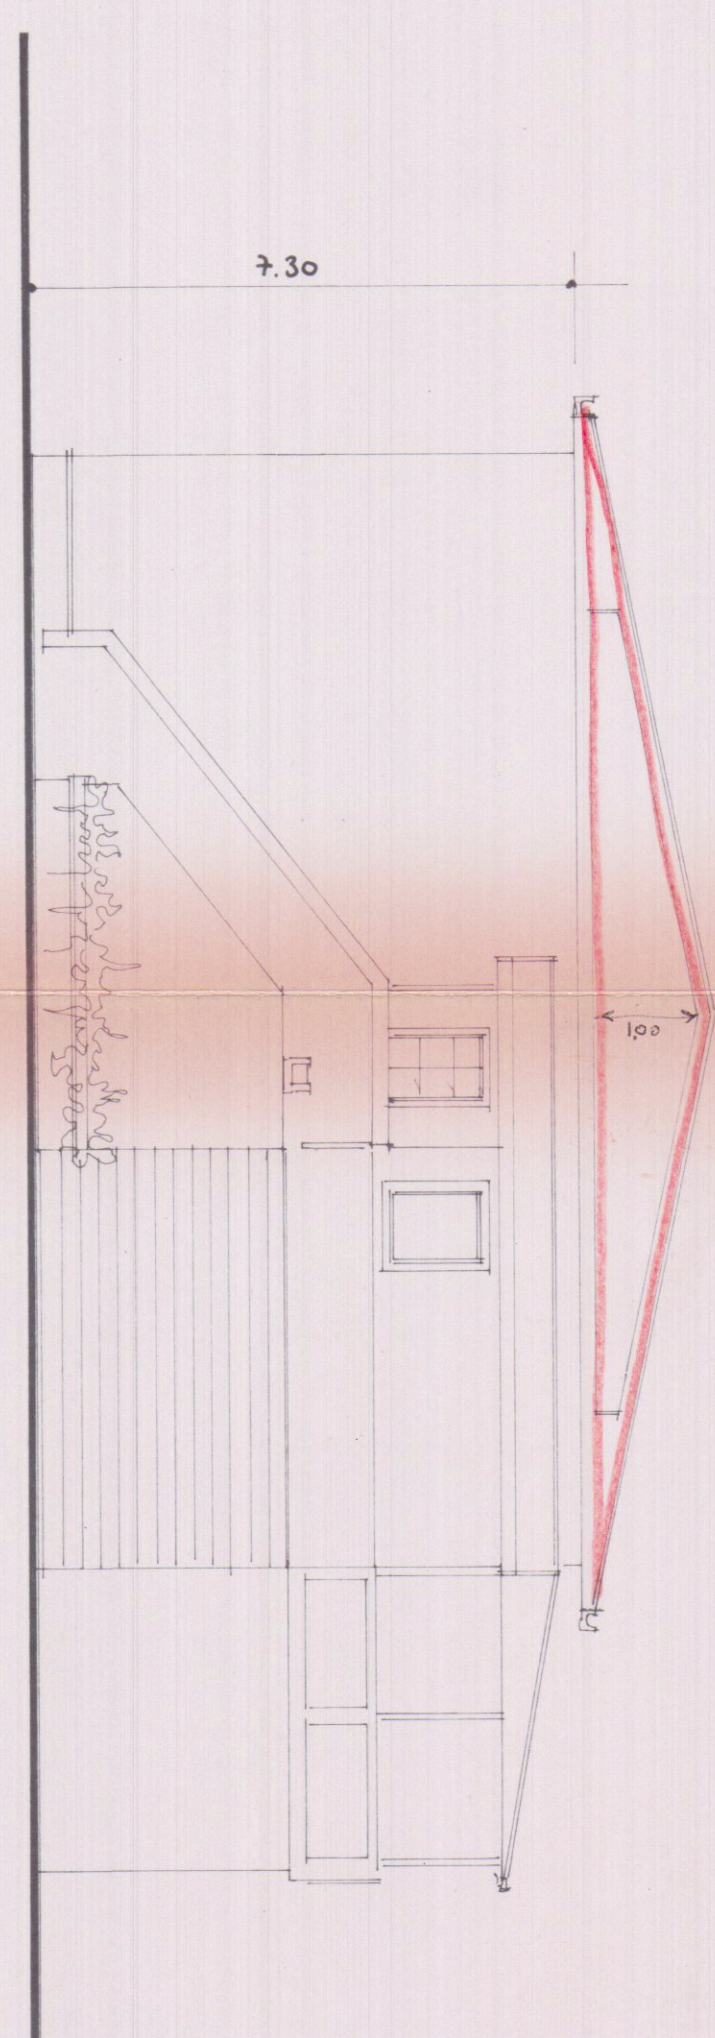

COFERTURA

