



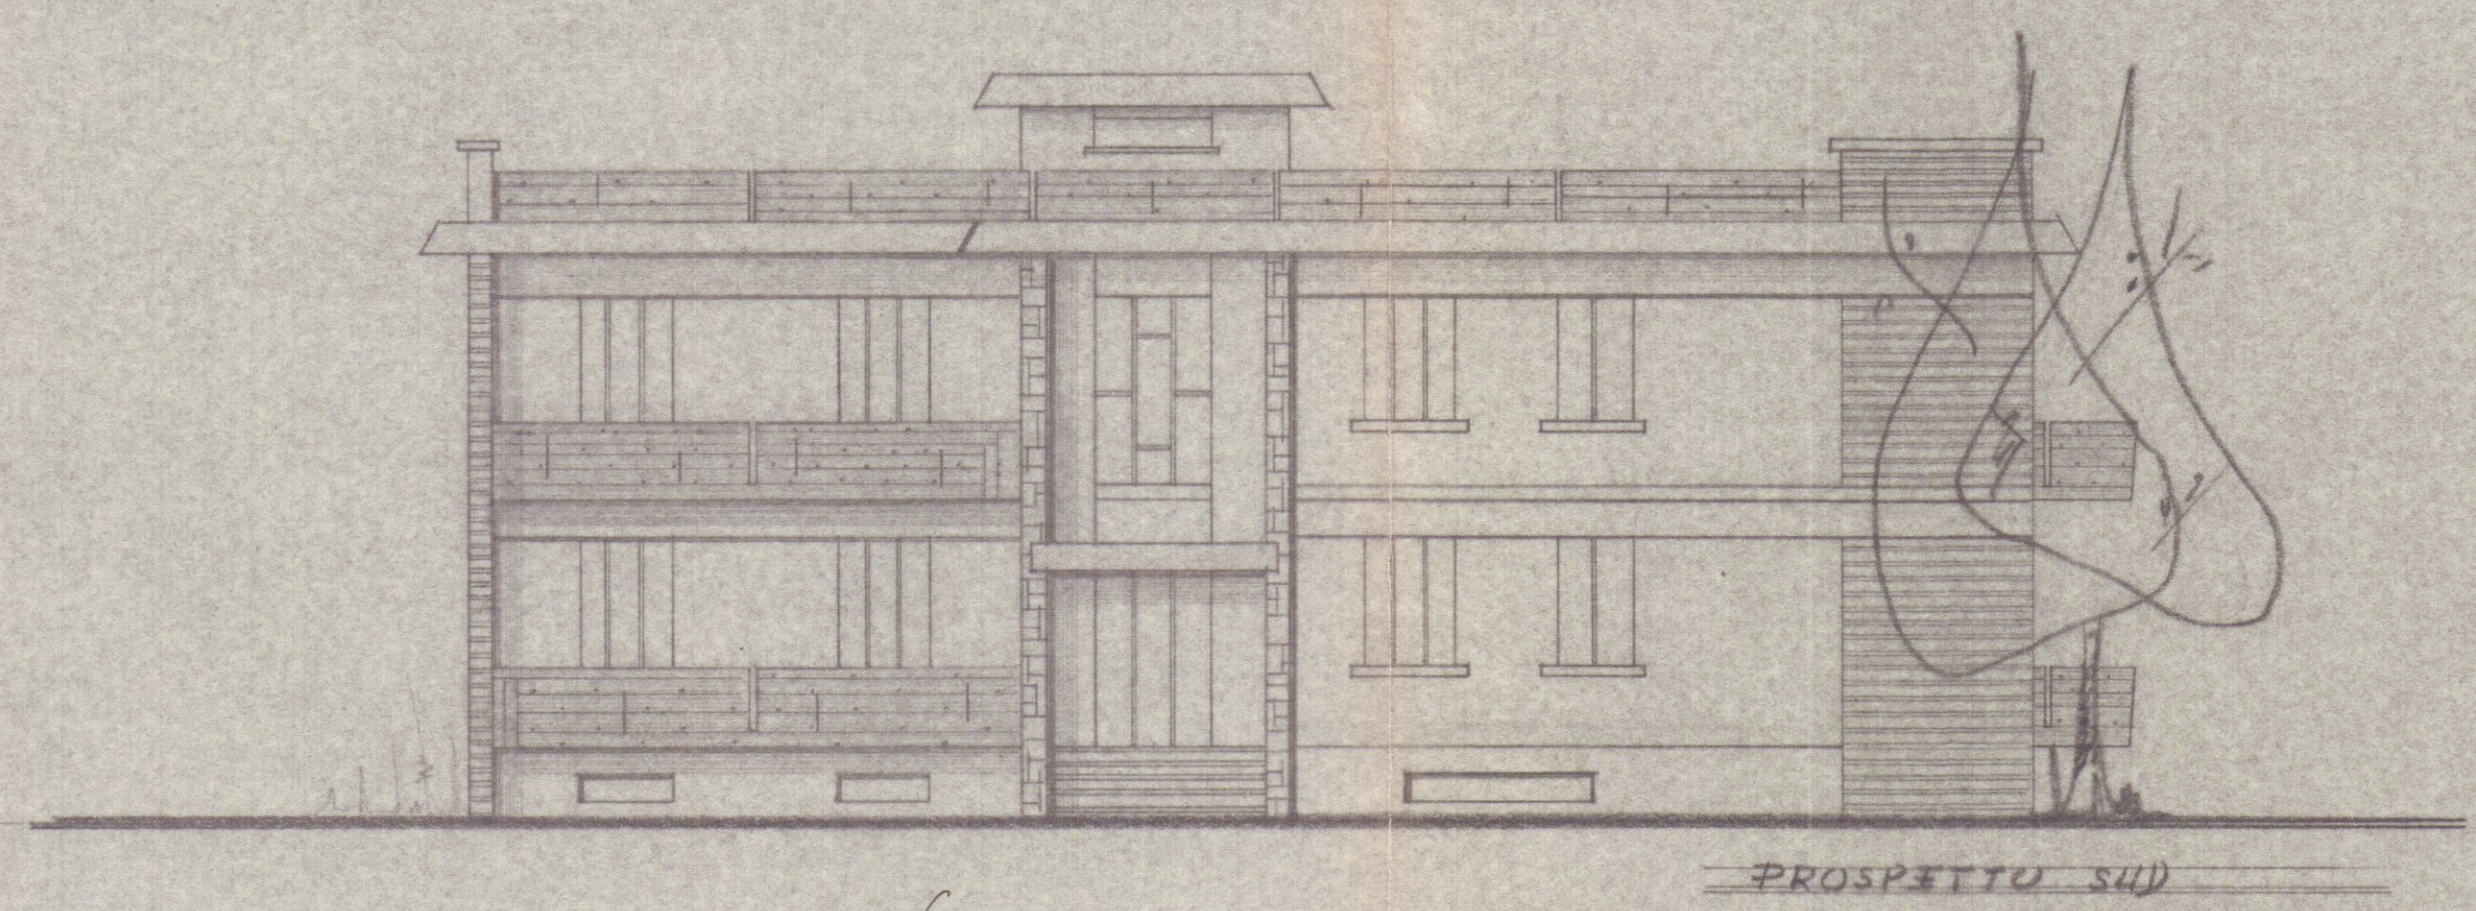


PROSPETTO SUD

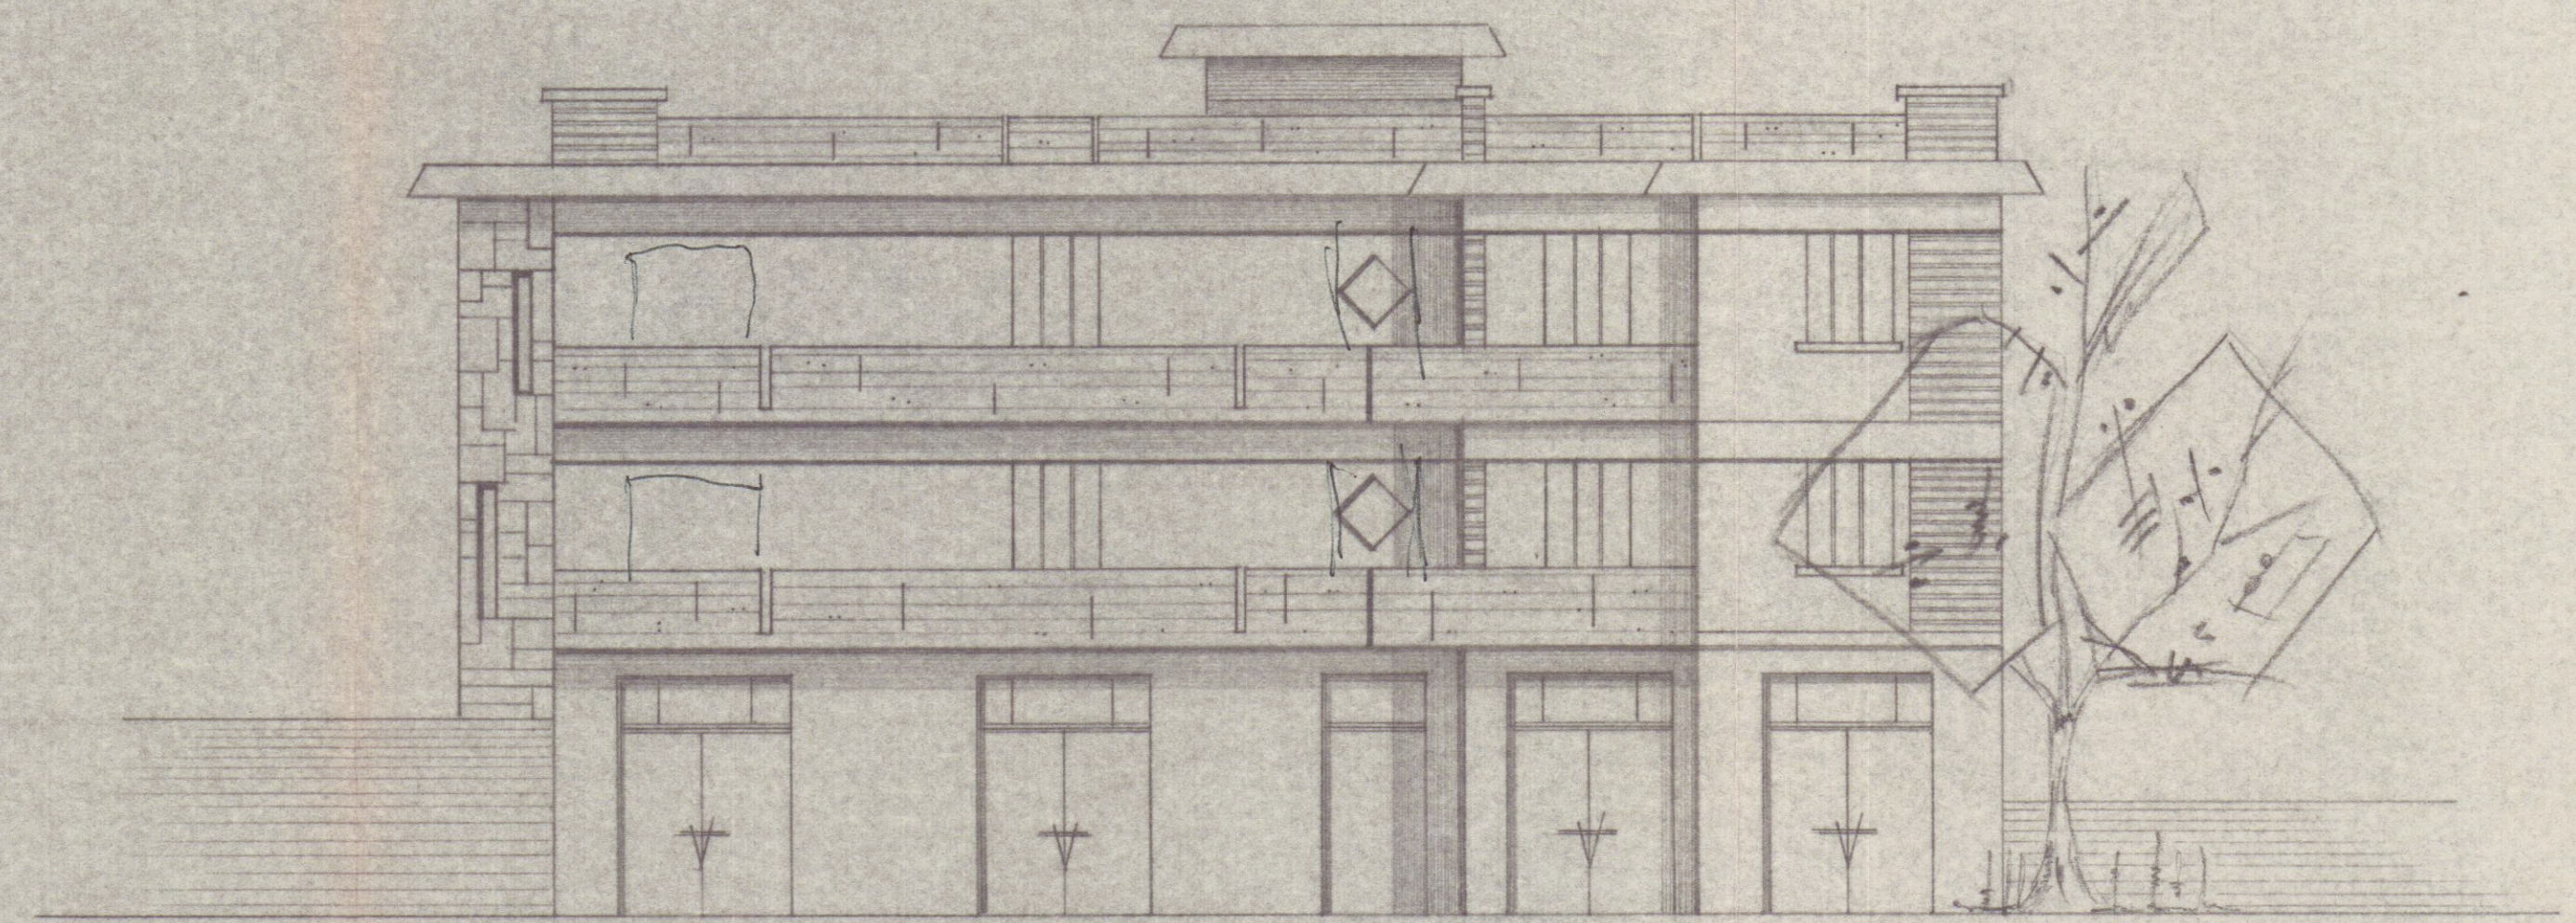


PROSPETTO NORD

Approvato dal Sindaco alle condizioni
Indicate nel permesso di costruzione
N° 3099 del. 13/1/71
L'ING. CAPO
[Signature]
UFFICIO URBANISTICA
COPIA
[Signature]

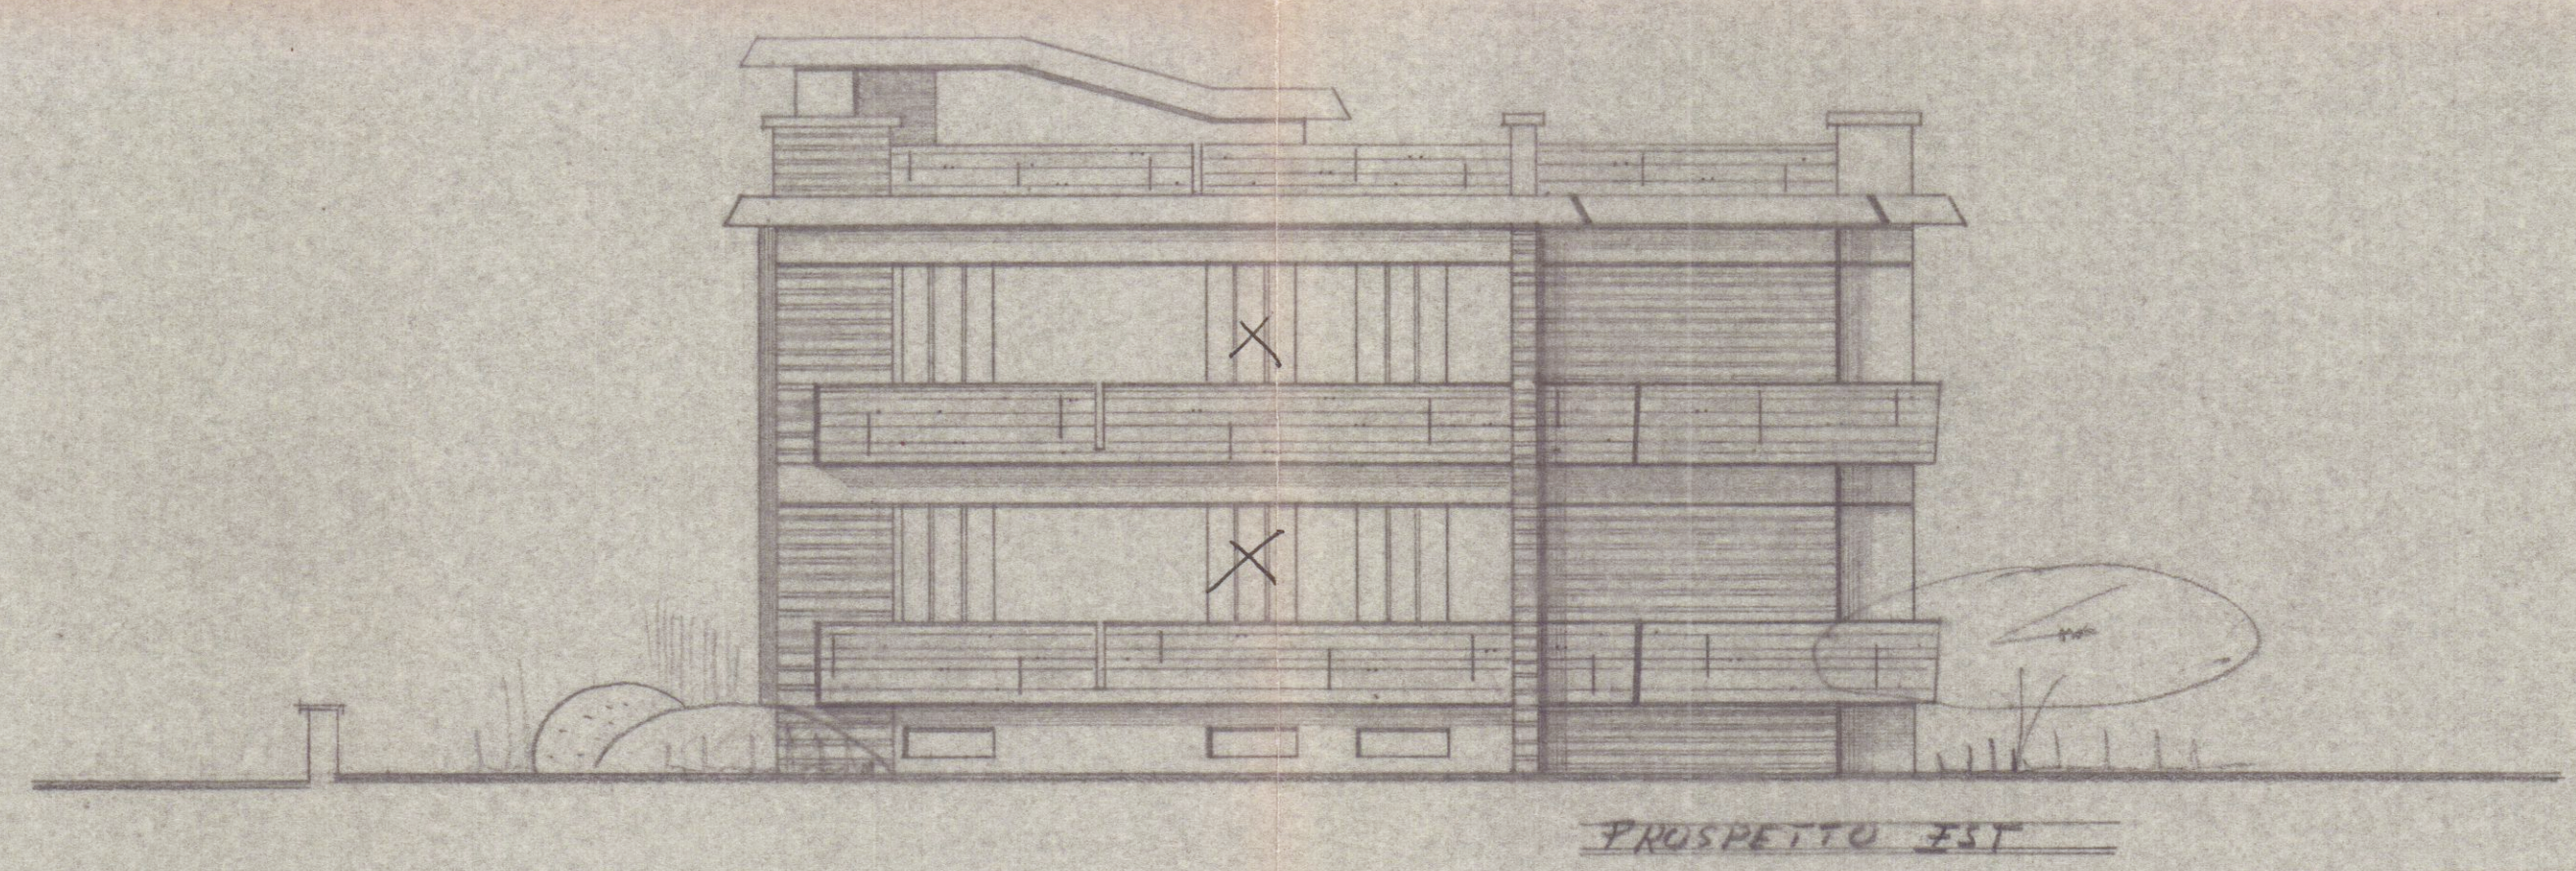

PROSPETTO EST

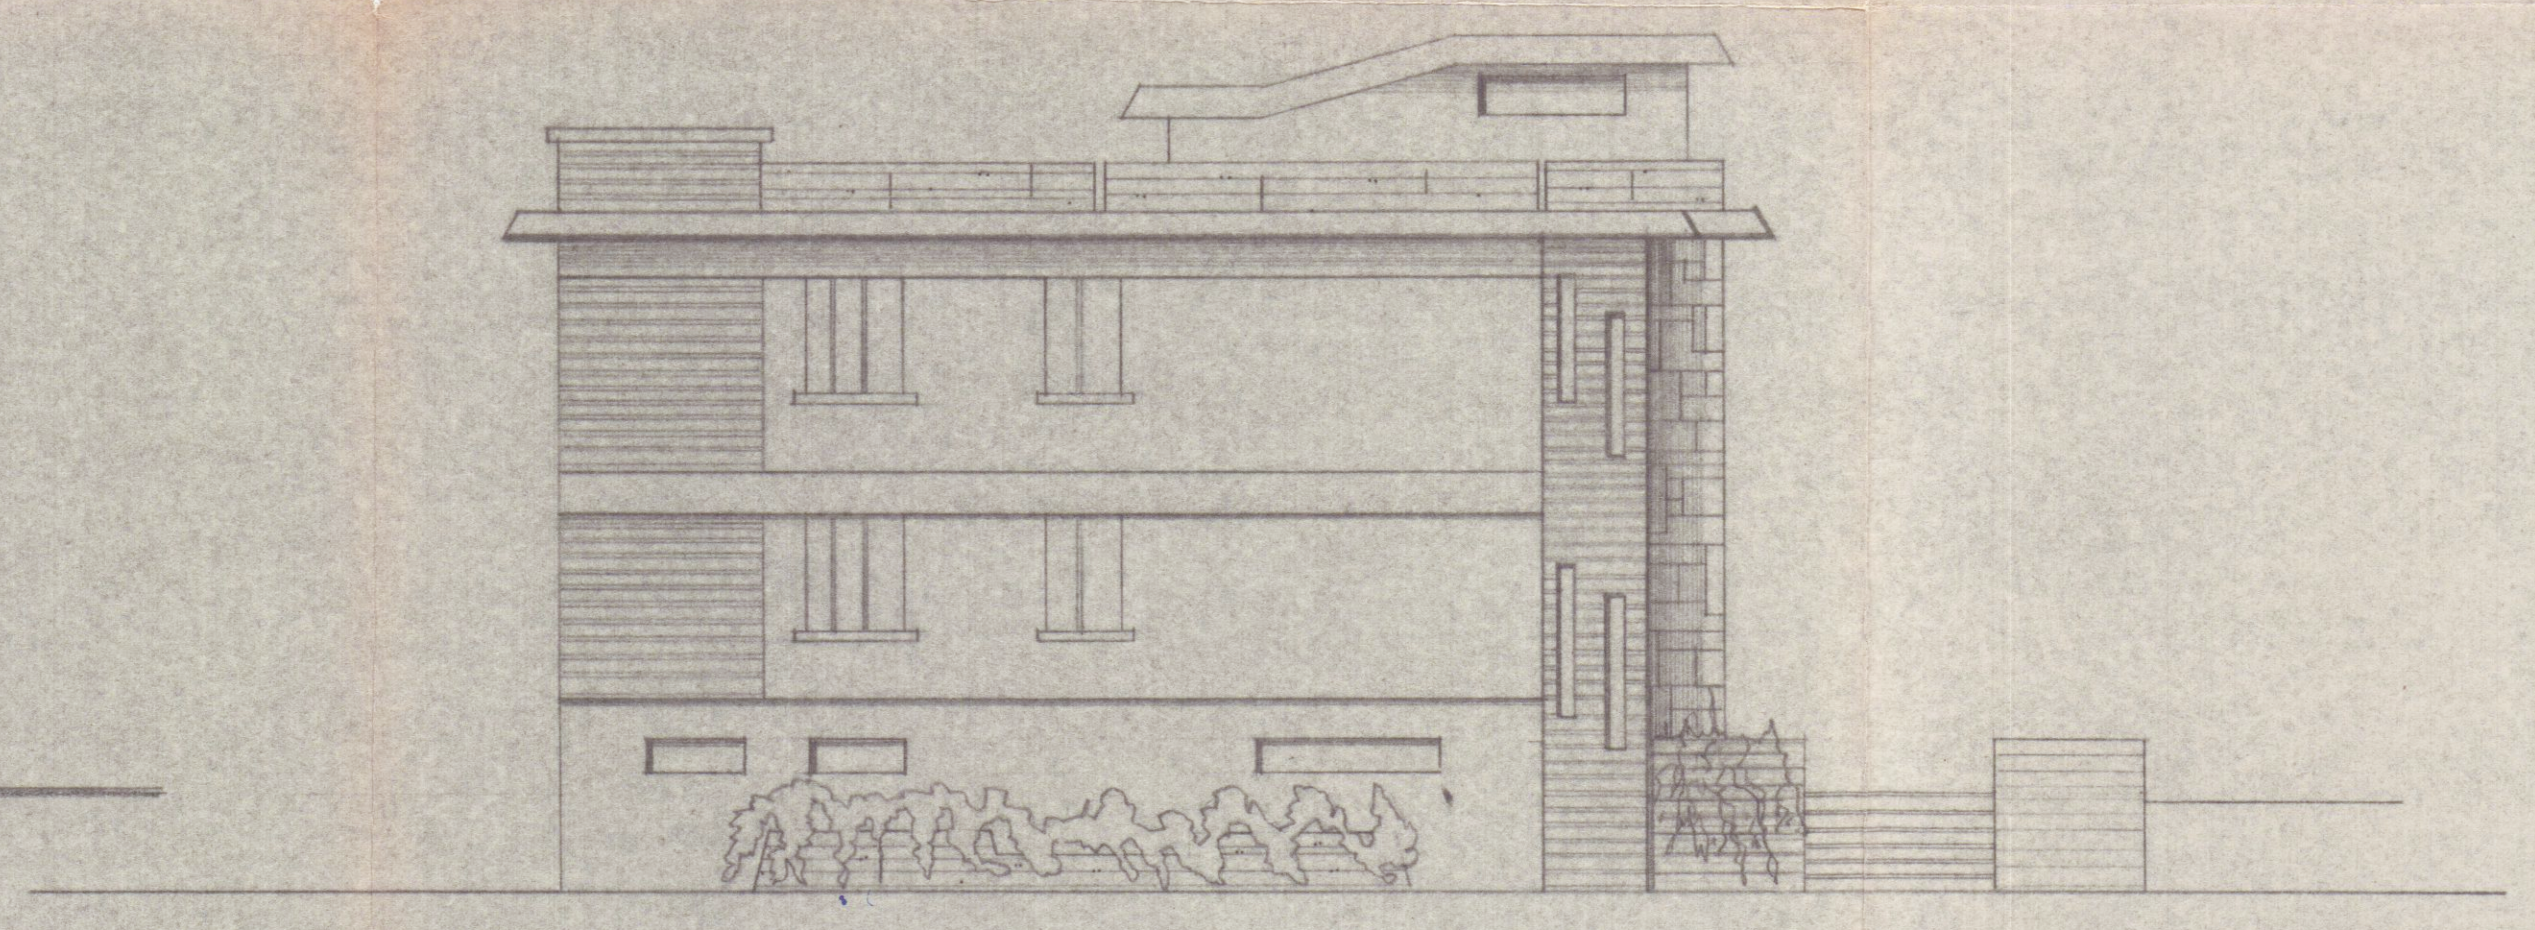

PROSPETTO OVEST