



GEOM. BRUNO LORIERI VIA PROV.LE AVENZA CARRARA 138 - LOC. NAZZANO C.F. LRR BRN 62L23F023S P.I. 00464830454		
PROGETTO: SANATORIA ABUSI EDILIZI 		TAVOLA 1
COMMITTENTE: A.T.E.R. MASSA CARRARA SIG. RA DELL'AMICO INES (LOCATARIA)		DATA
OGGETTO: STATO ANTECEDENTE		SCALA 1:100

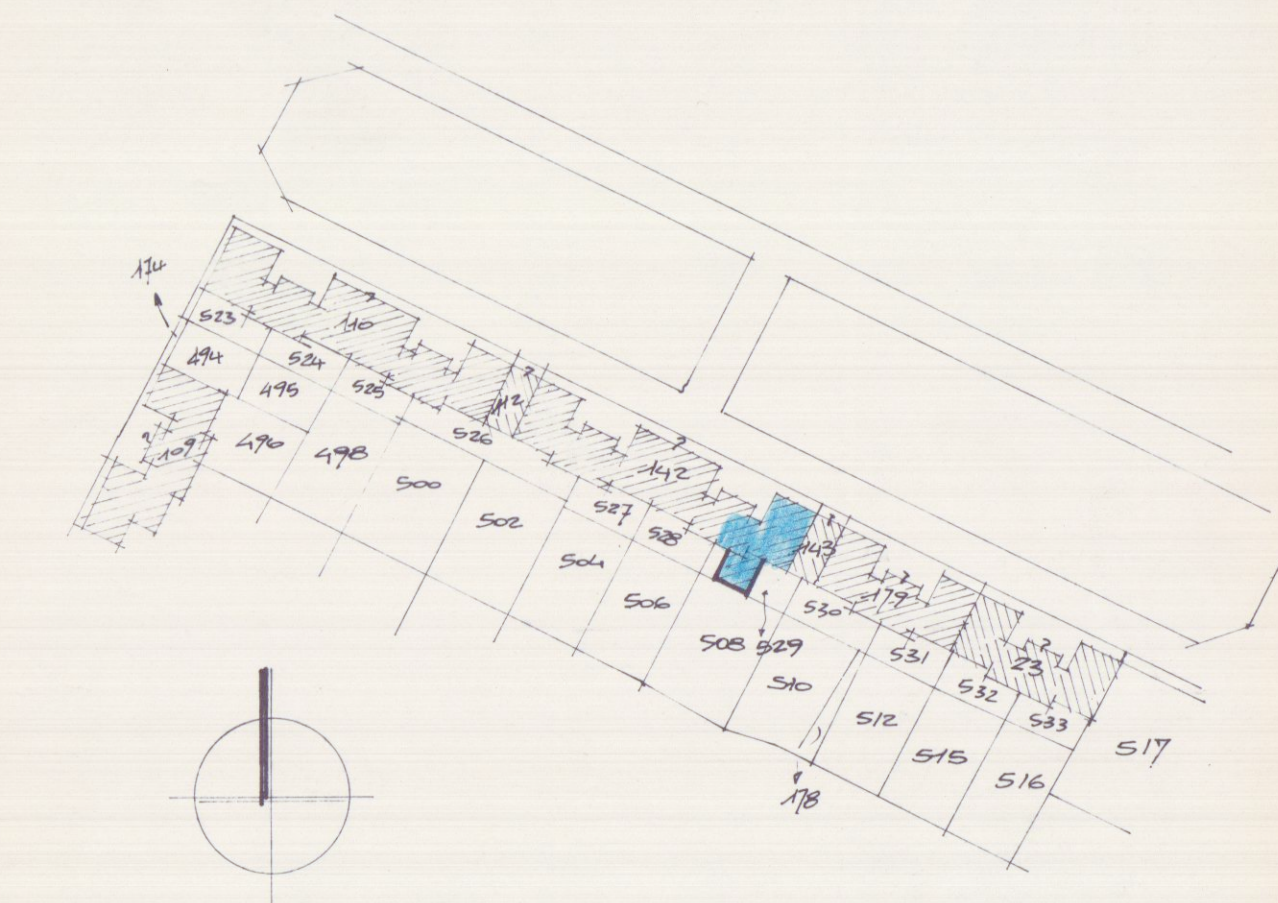


470C/94


STRALCIO PLANIMETRICO 1:1000
 FOGLIO 65 MAPPALI 142/529

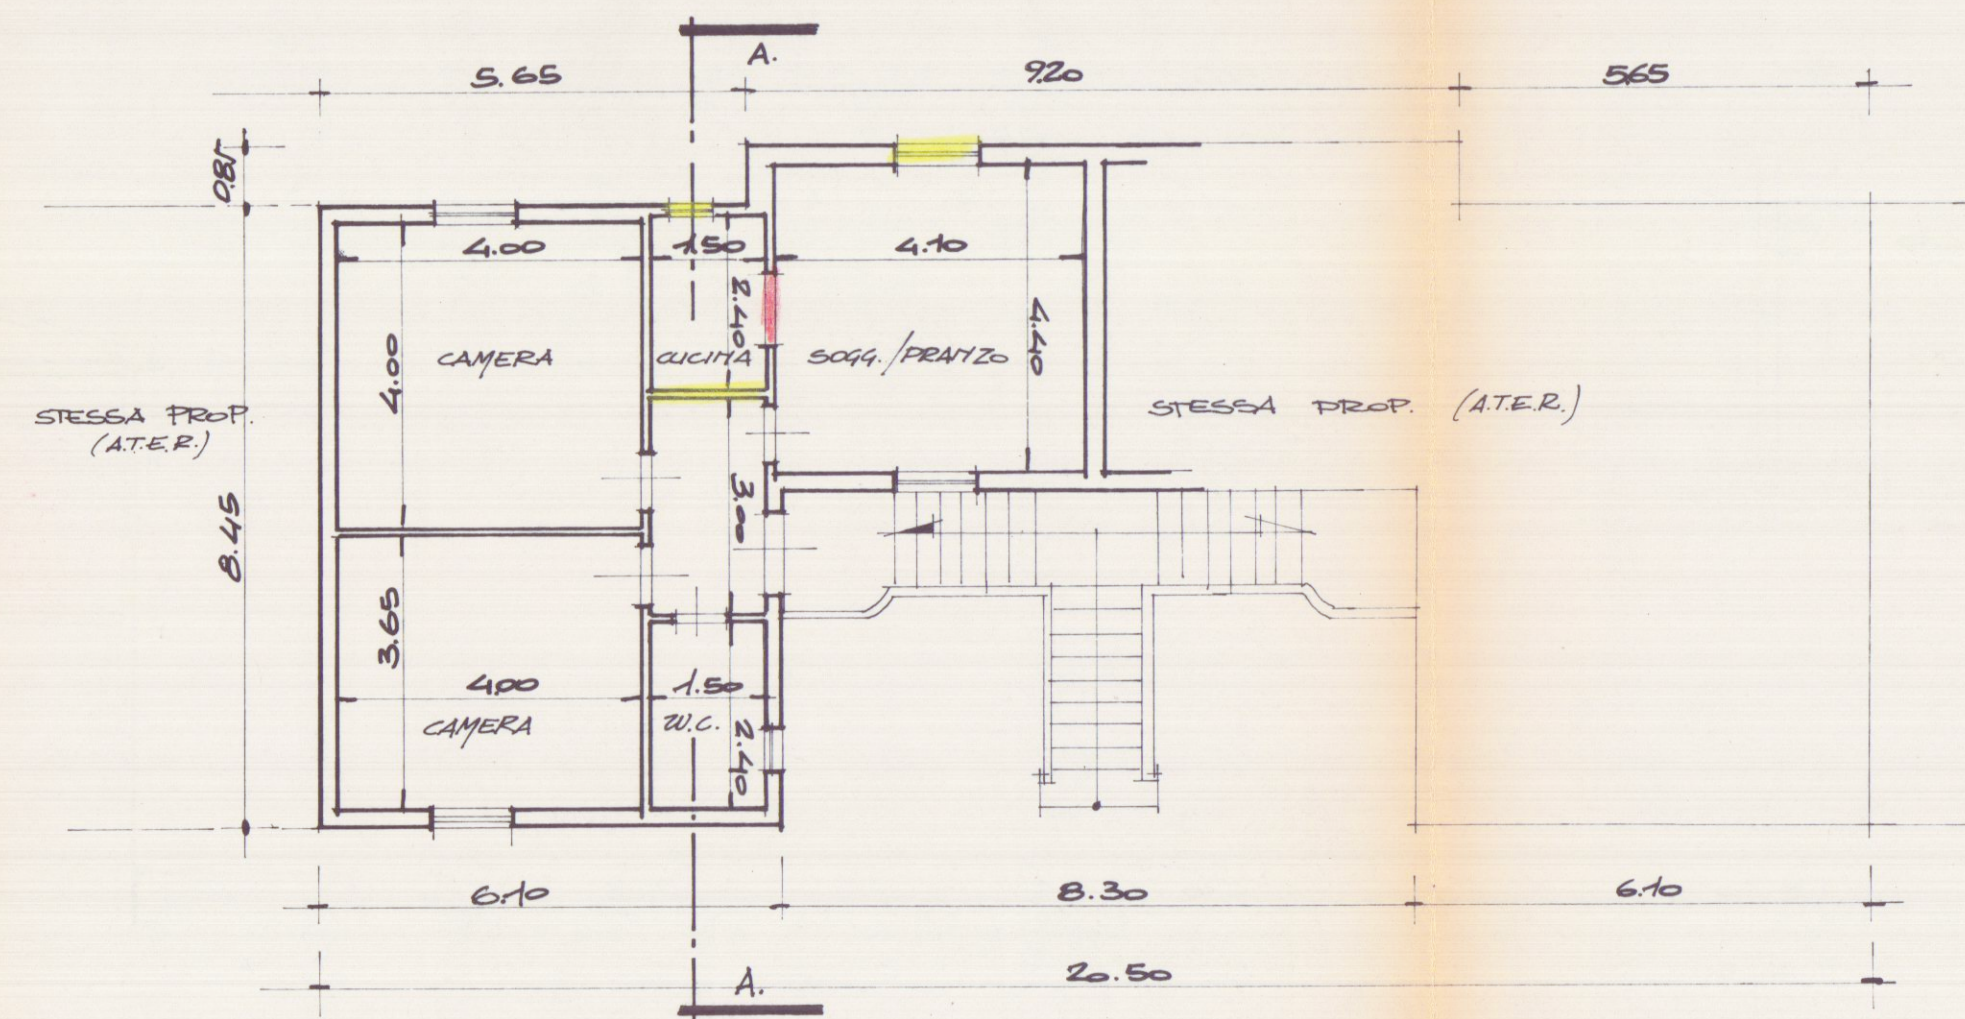


PIANO PRIMO

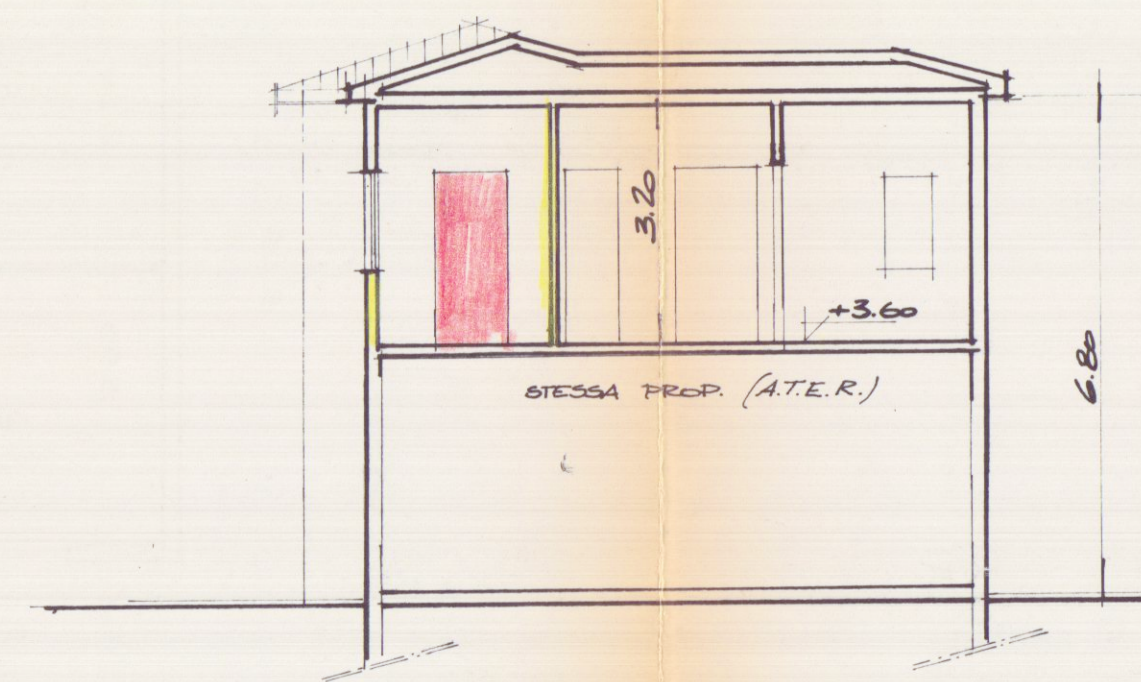

SEZIONE A.A

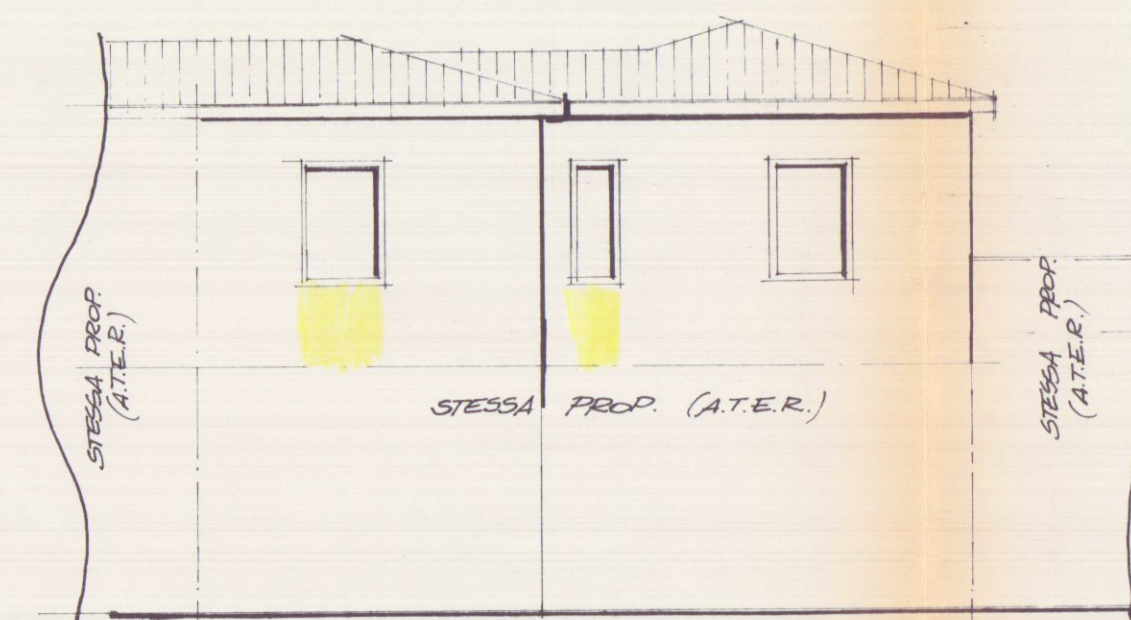

PROSPETTO SUD
 (interessato ed intervento)

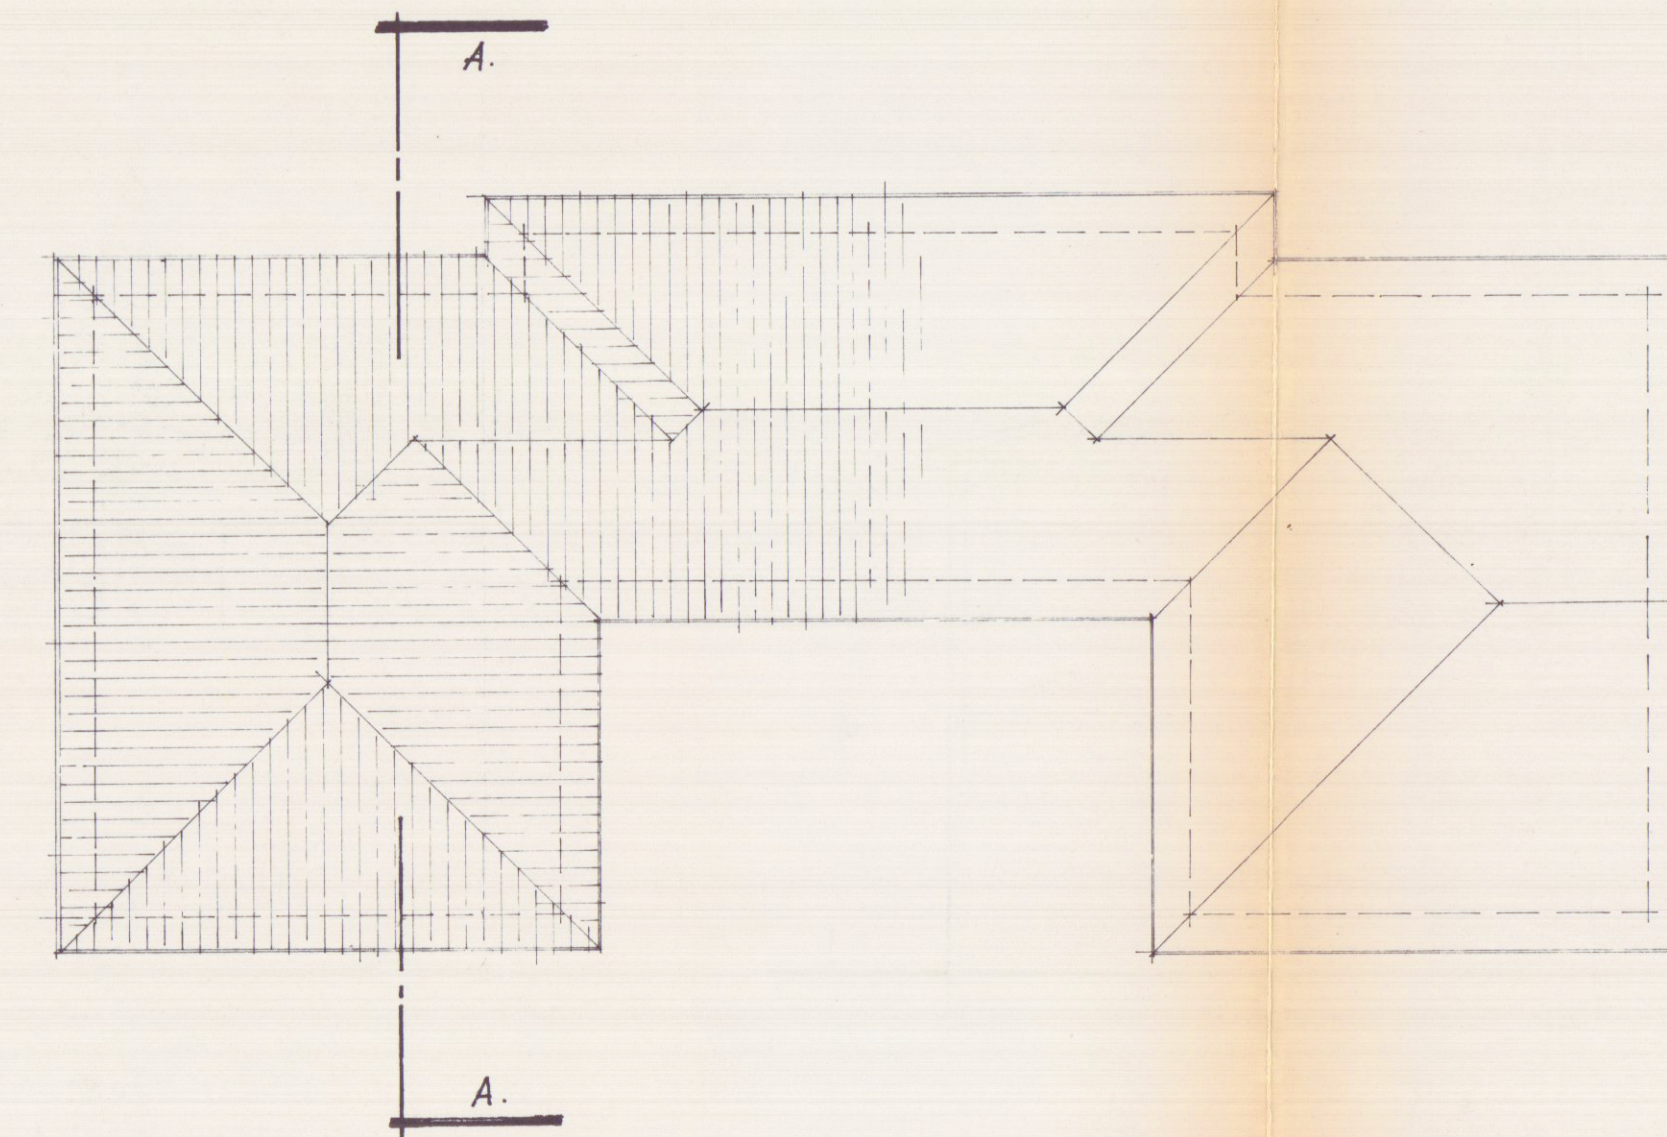

PIANTA COPERTURA