



**VARIANTE IN CORSO D'OPERA
AL PROGETTO DEI SIG.
ANGELI ARMANDINO E
ANGELI ALMO-GIANNARELLI MARIA
APPROVATO CON CONCESSIONE
EDILIZIA N° 365 DEL 24-9-81**

APPROVATO
CONTROLLATO
9 MAR 1982
SCALA 1:100

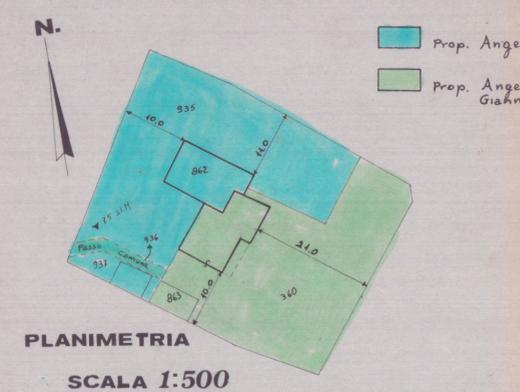


ESTRATTO
FOG. 67
SCALA 1:2000

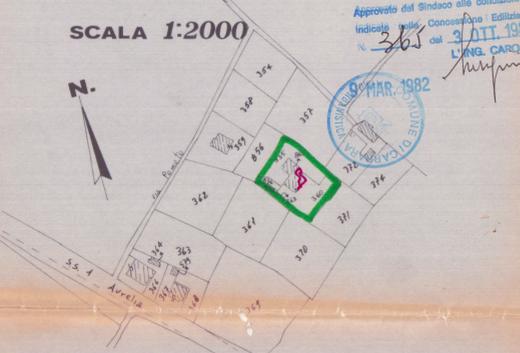


PLANIMETRIA
SCALA 1:500

stato di Progetto
stato di Variante

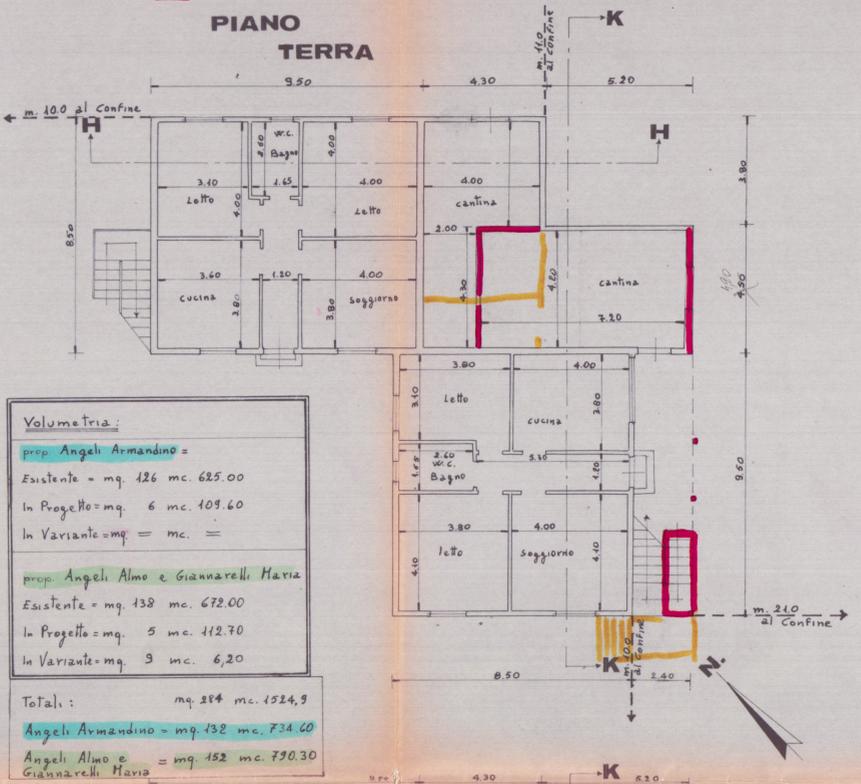


Volumetria:

prop. Angeli Armandino =	
Esistente = mq. 126 mc. 625,00	
In Progetto = mq. 6 mc. 109,60	
In Variante = mq. = mc. =	
prop. Angeli Almo e Giannarelli Maria	
Esistente = mq. 138 mc. 672,00	
In Progetto = mq. 5 mc. 112,70	
In Variante = mq. 3 mc. 6,20	
Totale: mq. 284 mc. 1524,9	
Angeli Armandino = mq. 132 mc. 734,60	
Angeli Almo e Giannarelli Maria = mq. 152 mc. 790,30	

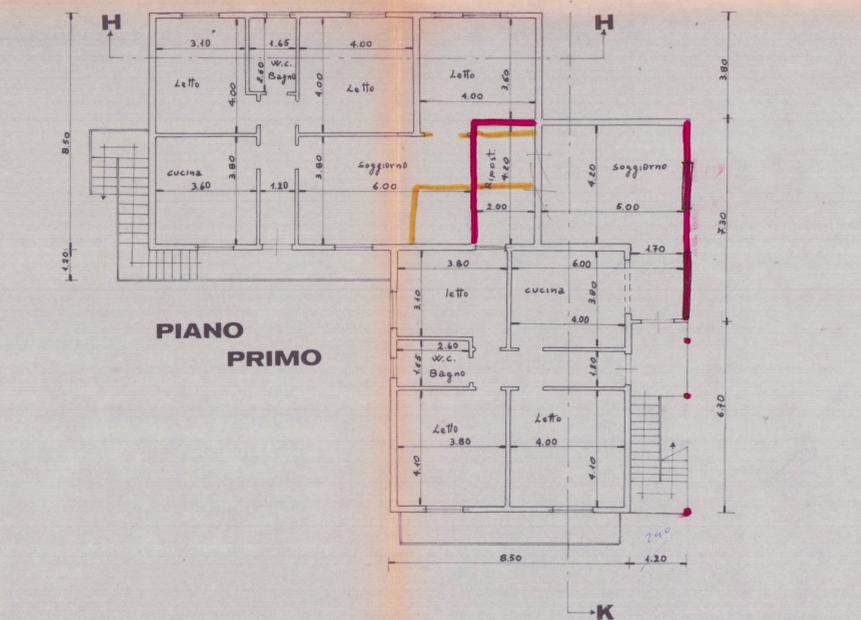


LATO SUD

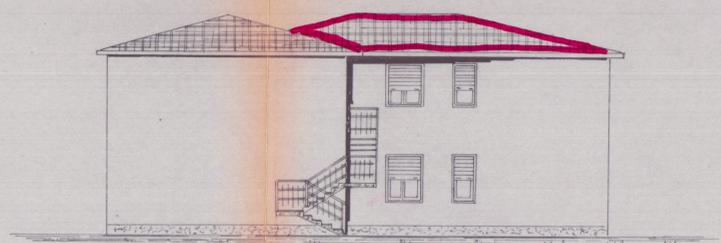


LATO OVEST




LATO EST

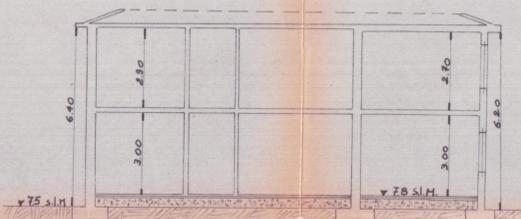


SEZ. H-H

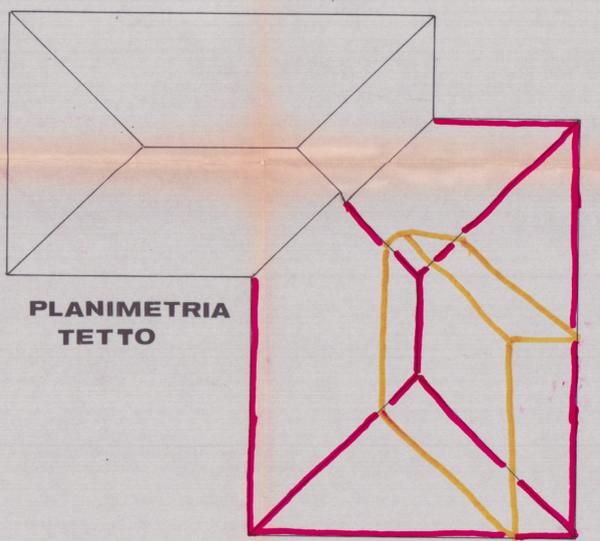

PLANIMETRIA TETTO

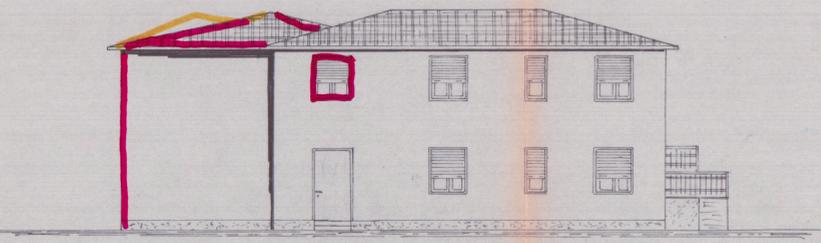

LATO NORD

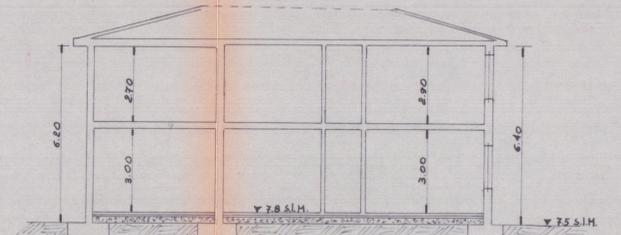

SEZ. K-K