

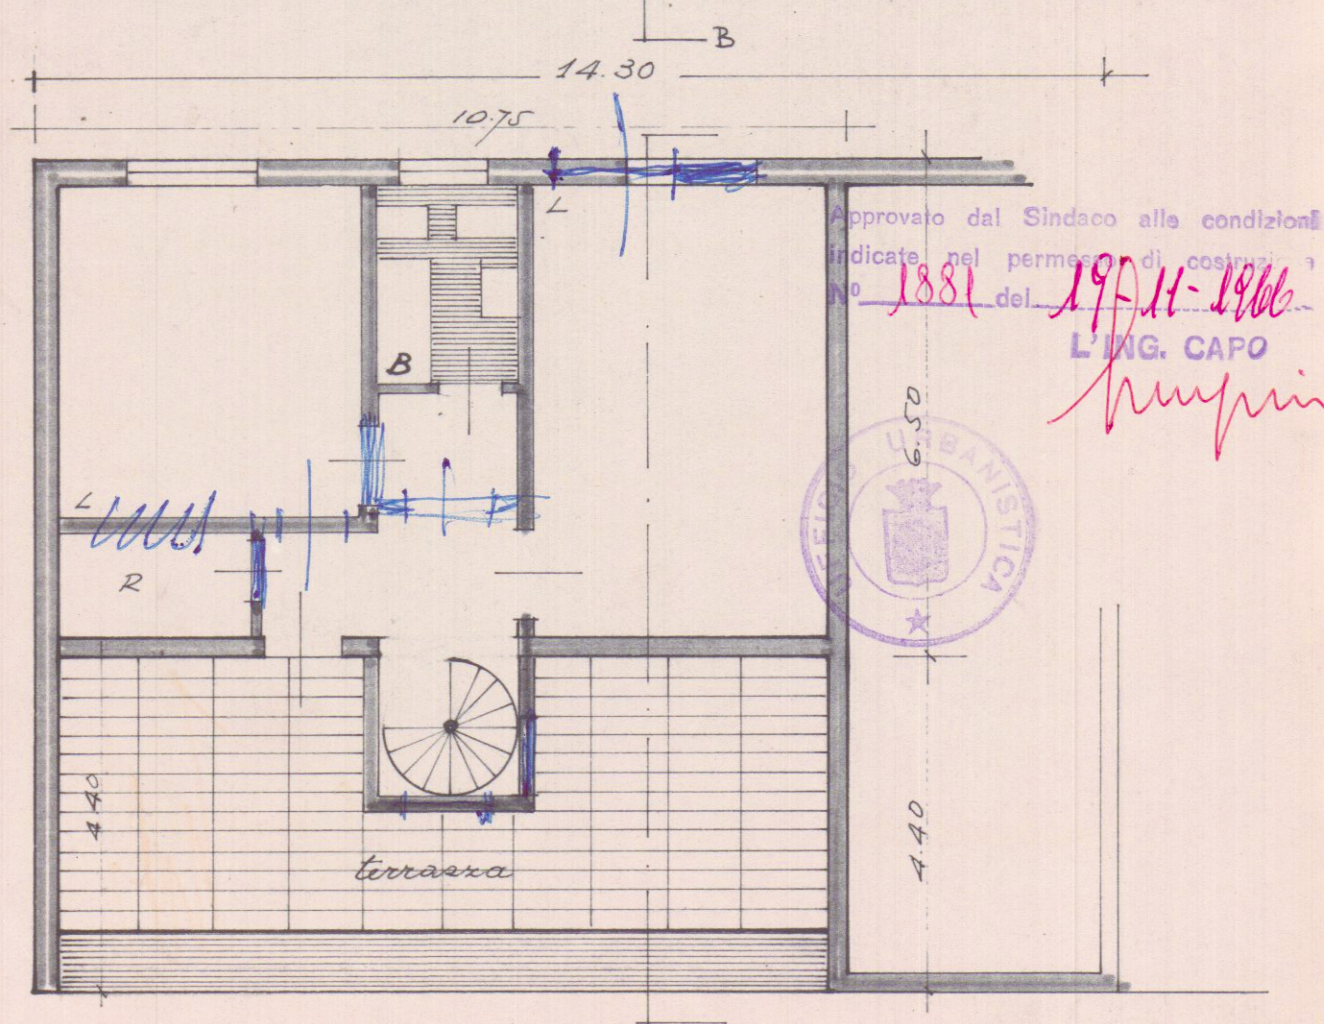


SR. FERDINANDO PEZZICA
 VARIANTE ALLA COPERTURA DEL
 PROGETTO APPROVATO IL 2.8.1966

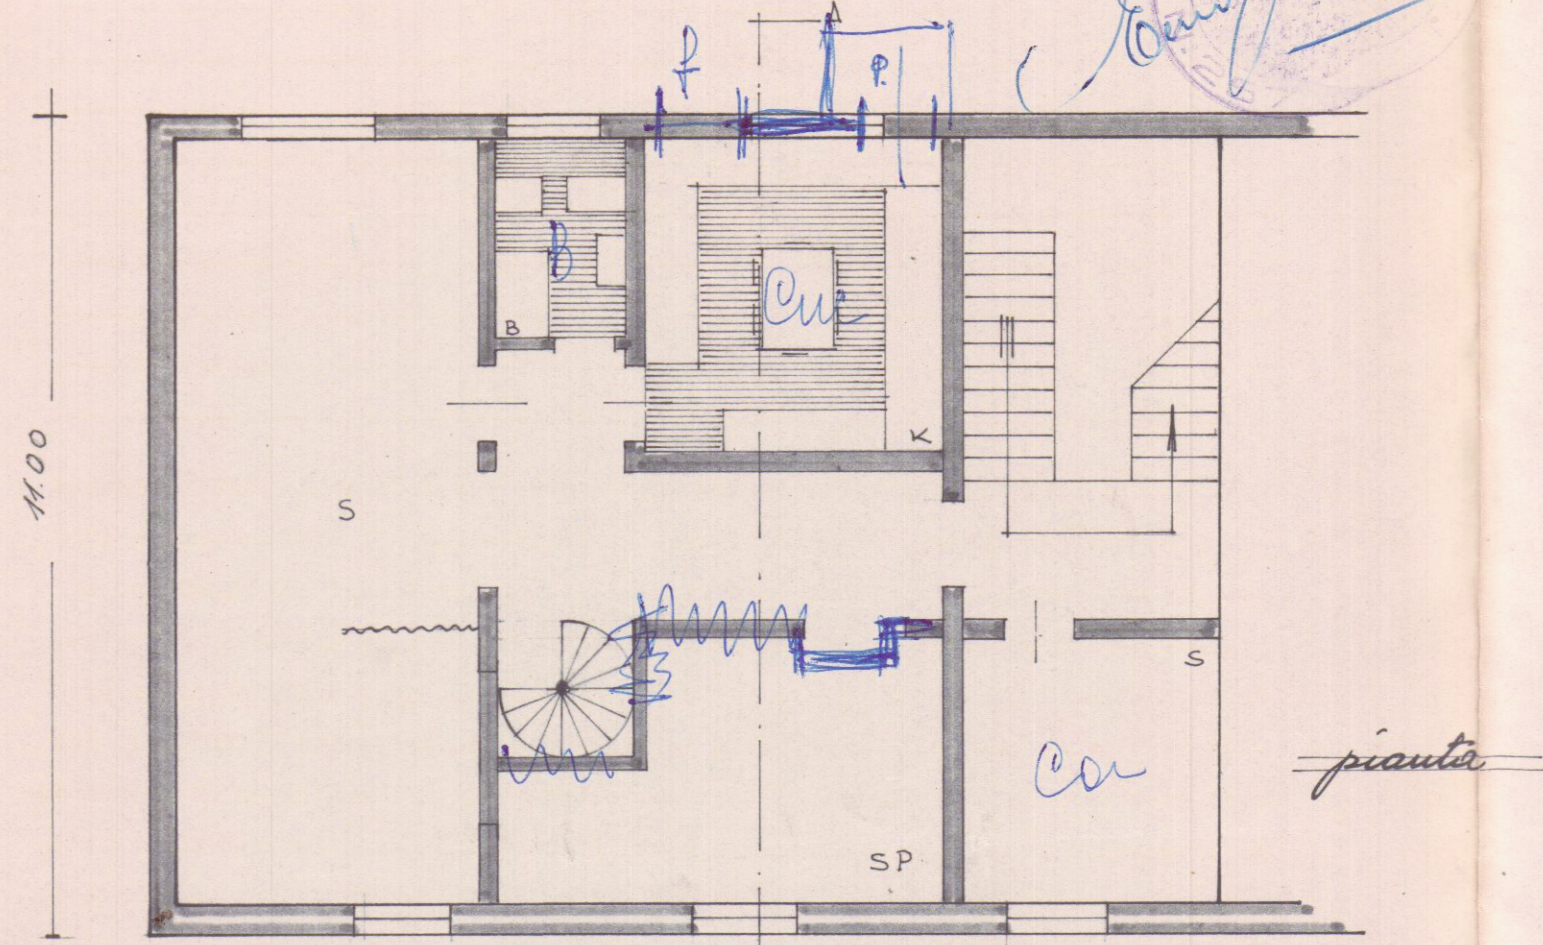


Approvato dal Sindaco alle condizioni
 indicate nel permesso di costruire n°
 1881 del 19.11.1966
 L'ING. CAPO
 Lupin

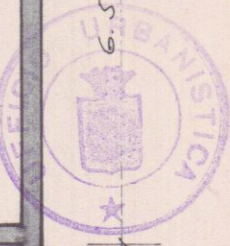


pianta rialzata

Scala 1:100

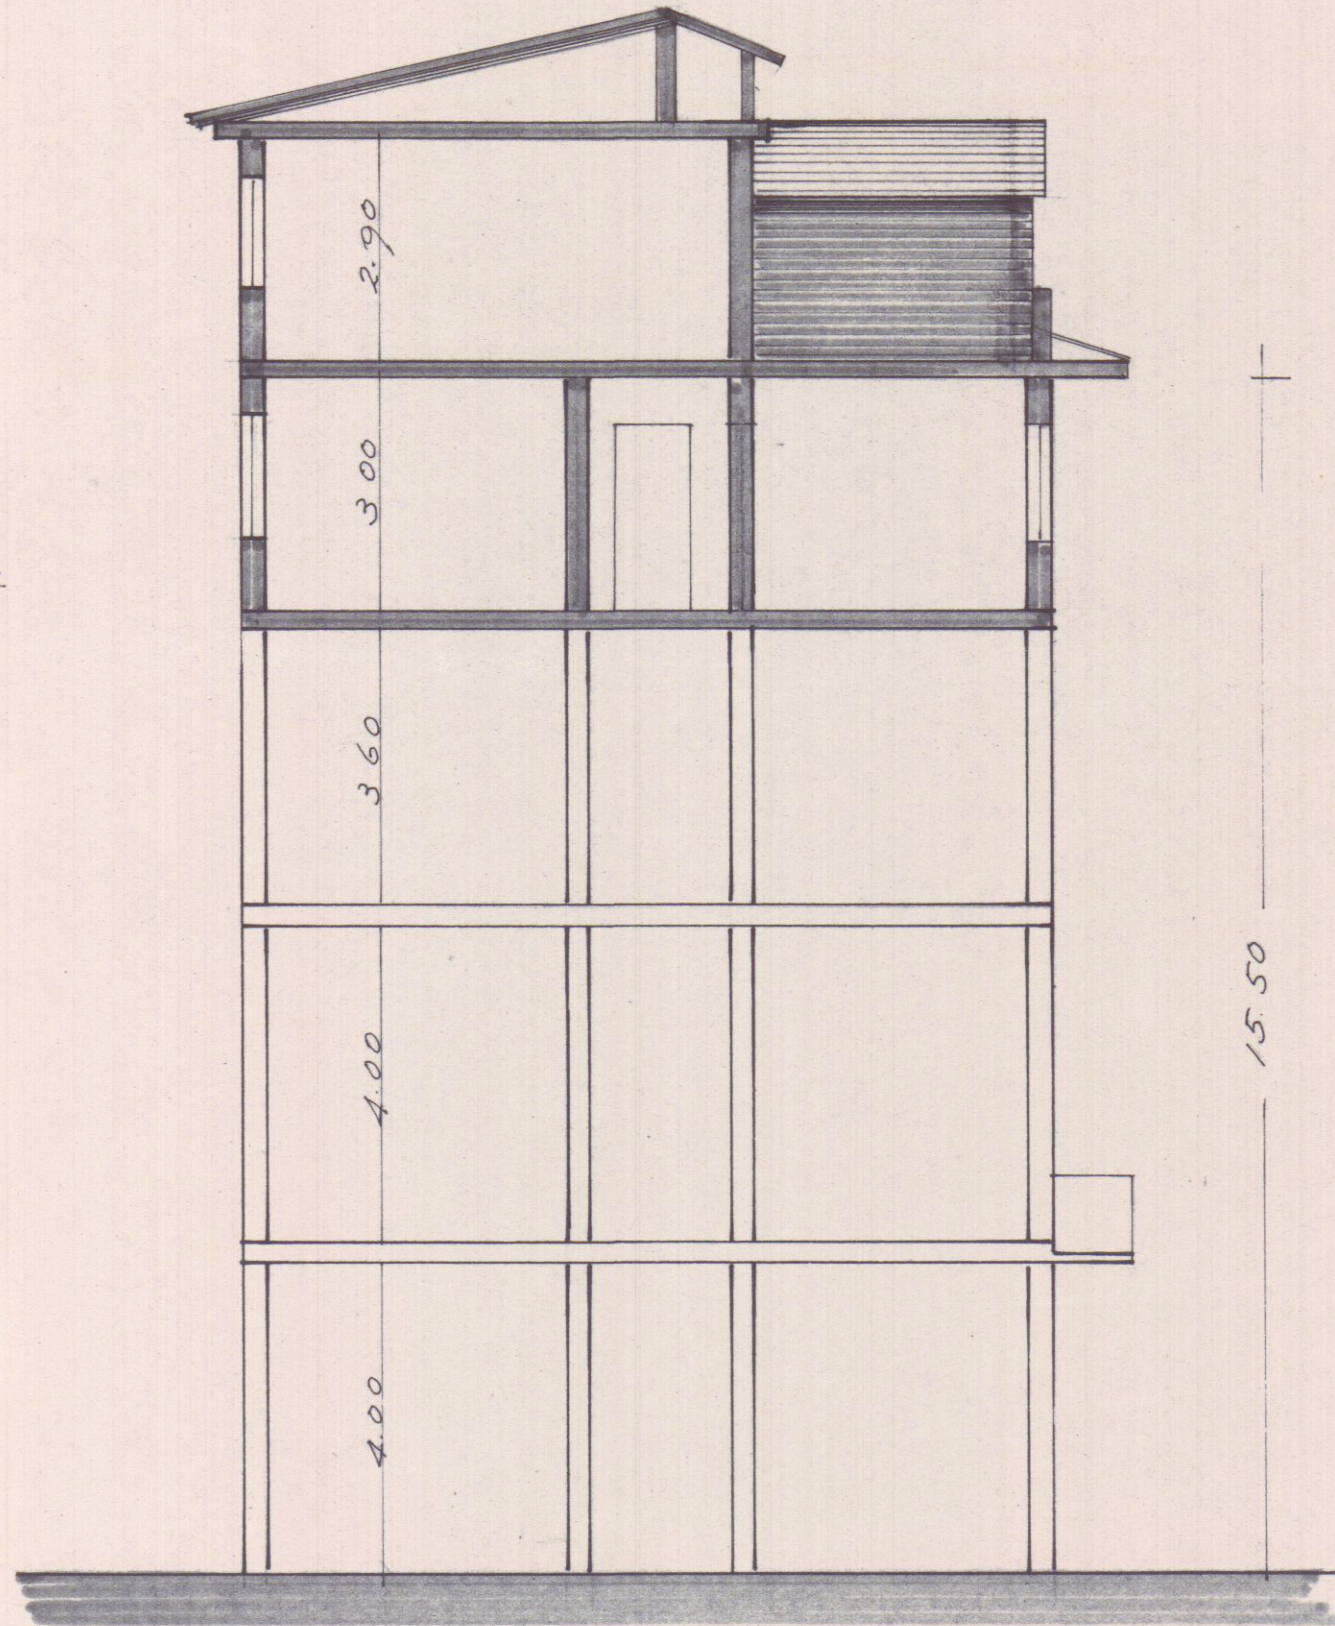

Sezione A-B

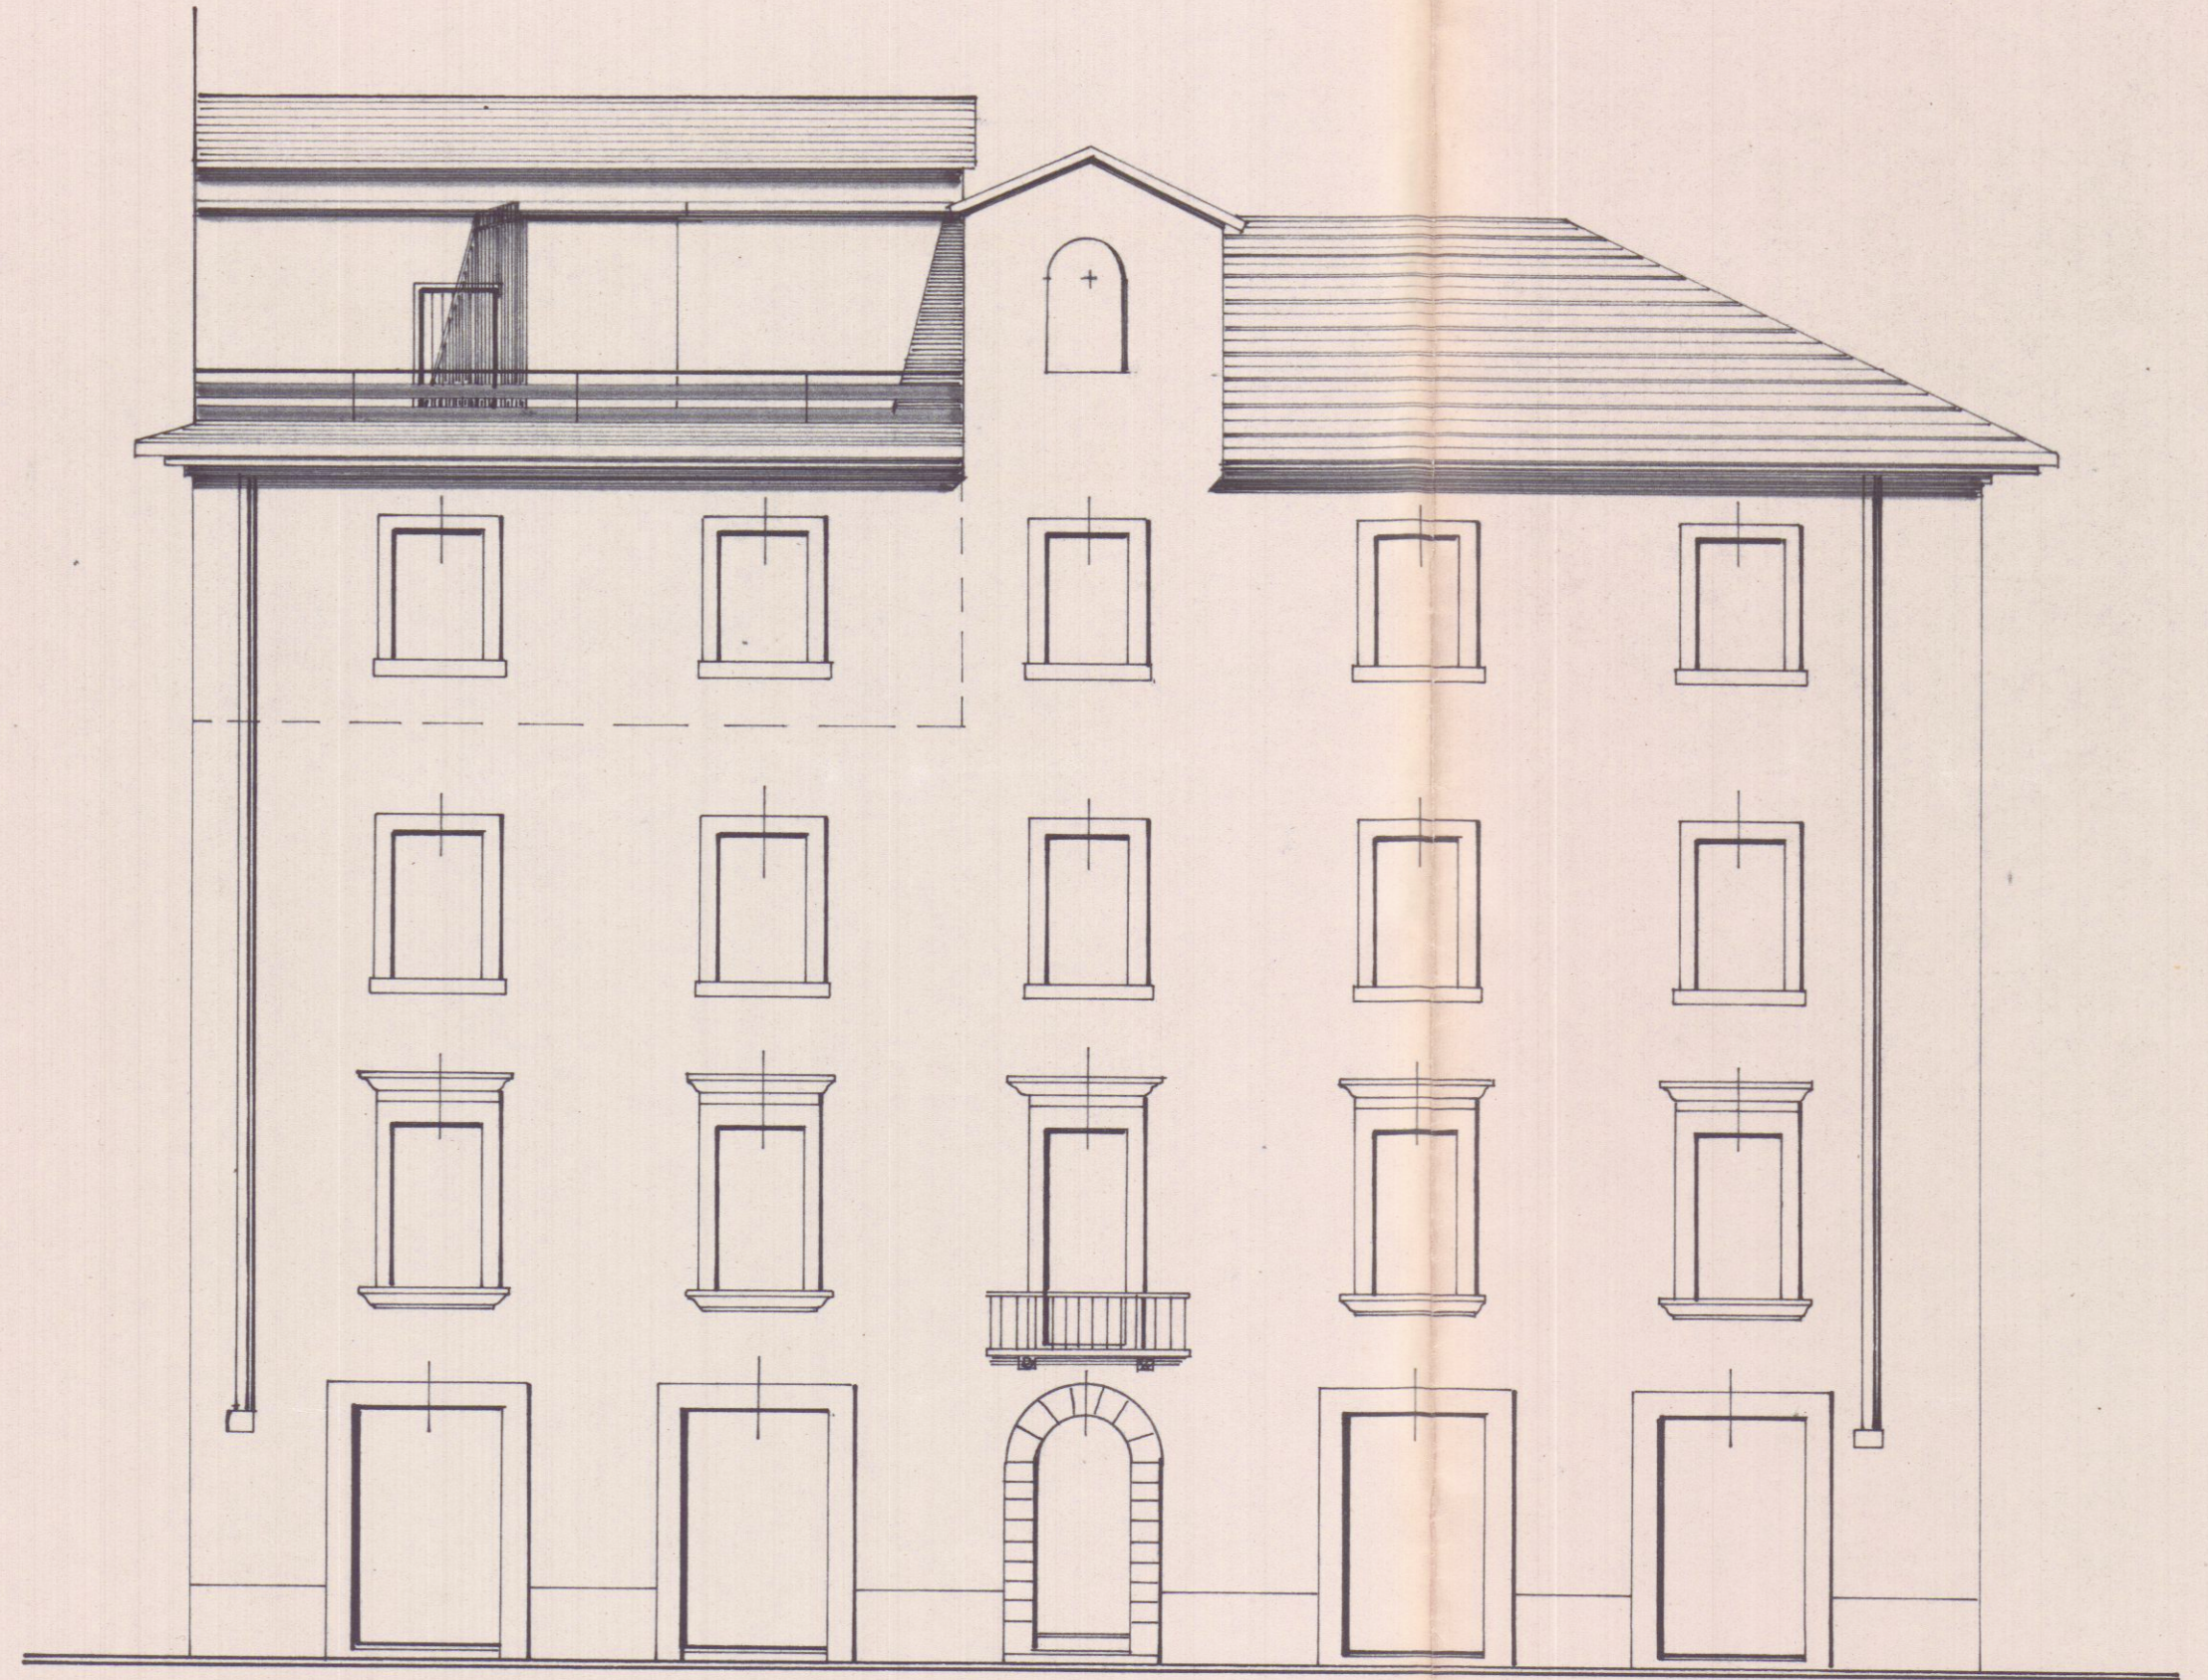

prospetto modificato