

Studio Tecnico
Genovesi Geom. Corrado
via Carrara, n°286 - loc. Stadio - Carrara
Tel. 0585/946559

FIRMA COMMITTENTE:

COMMITTENTE:

Sig.ra PIEMONTE ANNA MARIA

OGGETTO:

OPERE INTERNE PER FORMAZIONE
DI DUE UNITA' IMMOBILIARI
FABBRICATO DI CIVILE ABITAZIONE
POSTO IN CARRARA, AVENZA,
P.ZZA LUCETTI N°10

FIRMA E TIMRO PROGETTISTA:

DATI CATASTALI:

FG. 92 MAPP. 154/8
FG. 92 MAPP. 162/3
FG. 92 MAPP. 163/3

DATI TAVOLA:

STRALCIO
PLANIMETRICO
AEREOFOTO PIANTA

TAVOLA:

UNICA

STATO:


ATTUALE E
MODIFICATO

SCALA:

1:100


DATA:

stralcio planimetrico 1:1000
foglio 92 mappali 154-162-163

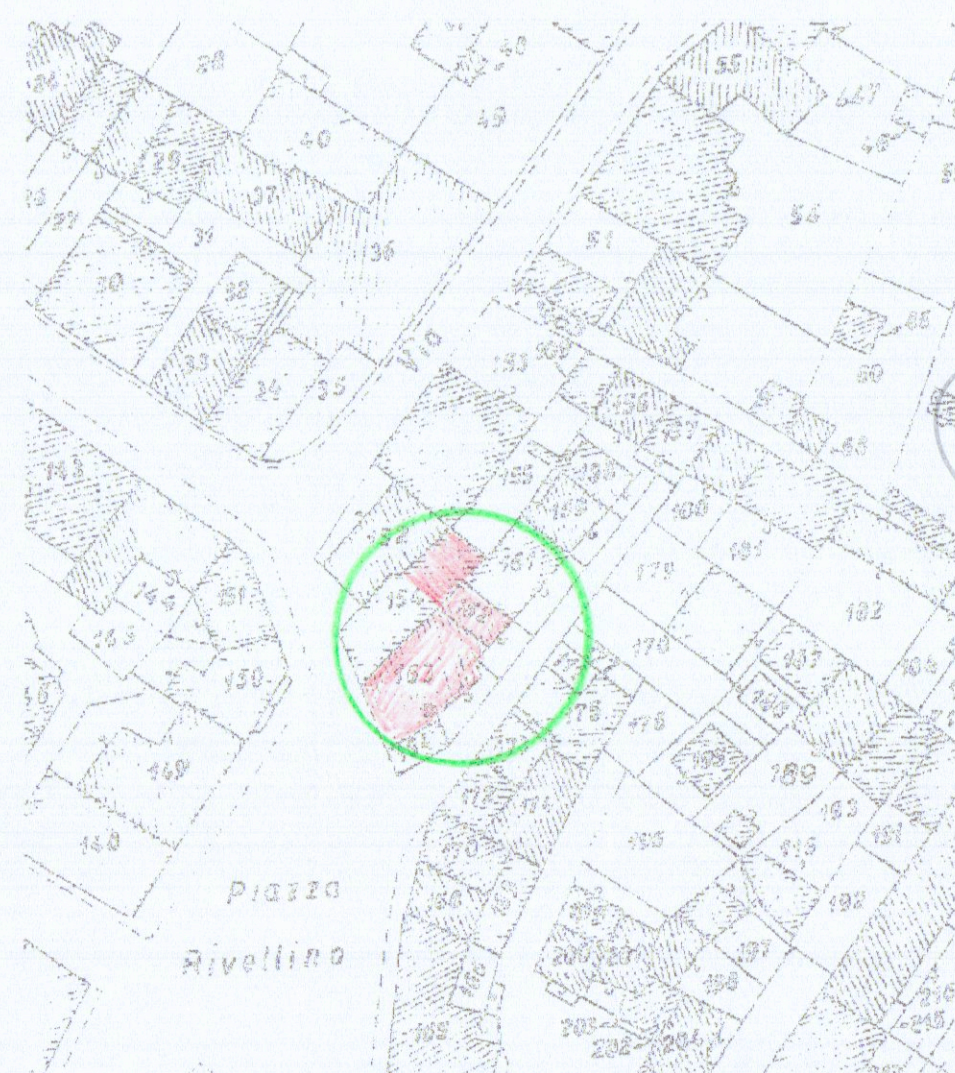

COMUNE DI CARRARA
13 APR. 2007

PIANO SECONDO
STATO ATTUALE

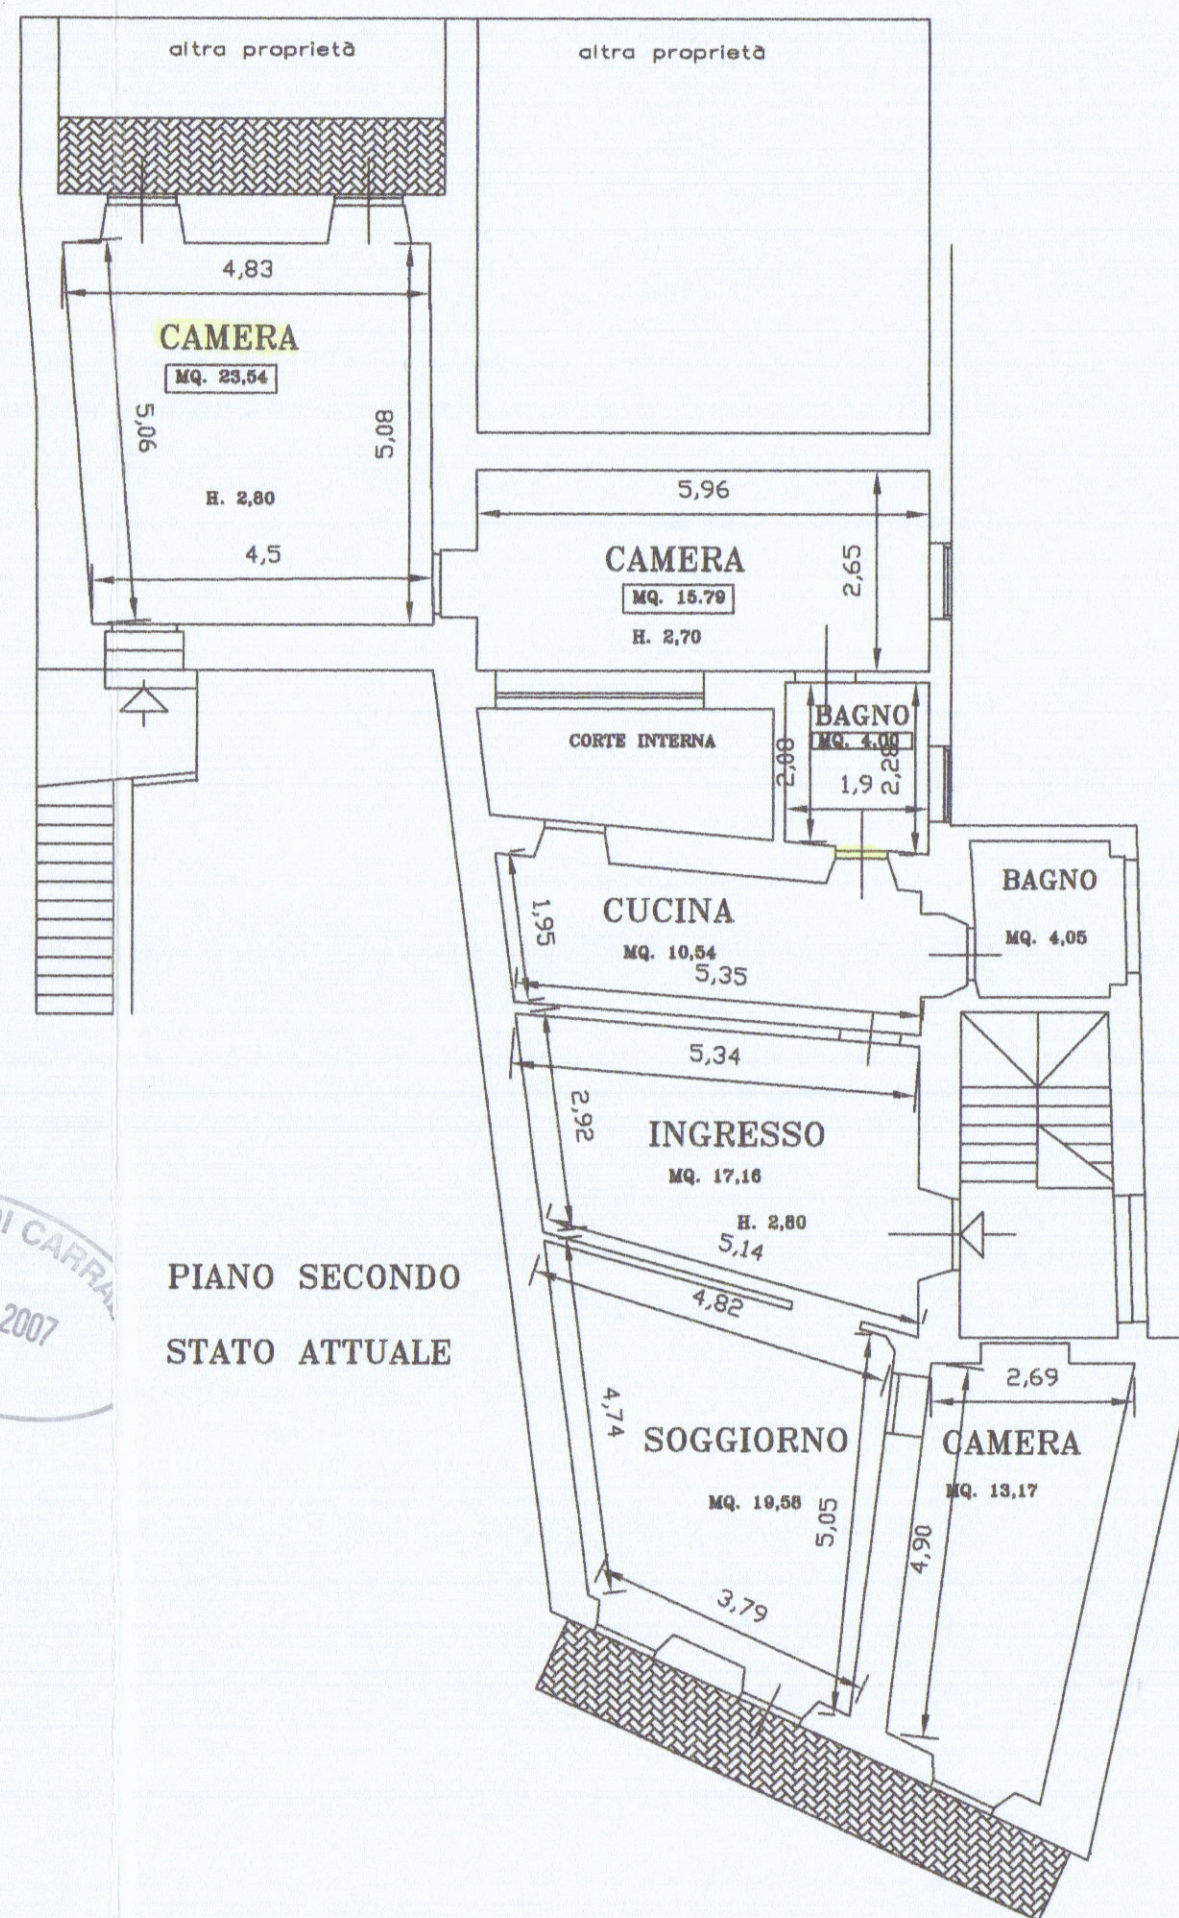


P.zza G. Lucetti


Vicolo del Limone

MQ. 23,54	
MQ. 15,79	
MQ. 4,00	
MQ. 43,33 H. MED. 2,75 =	MC. 119,167
MQ. 10,54	
MQ. 17,16	
MQ. 19,58	
MQ. 13,17	
MQ. 4,05	
MQ. 64,50 X H. 2,80 =	MC. 180,600
TOTALE VOLUME MC. 299,767	

P.zza G. Lucetti

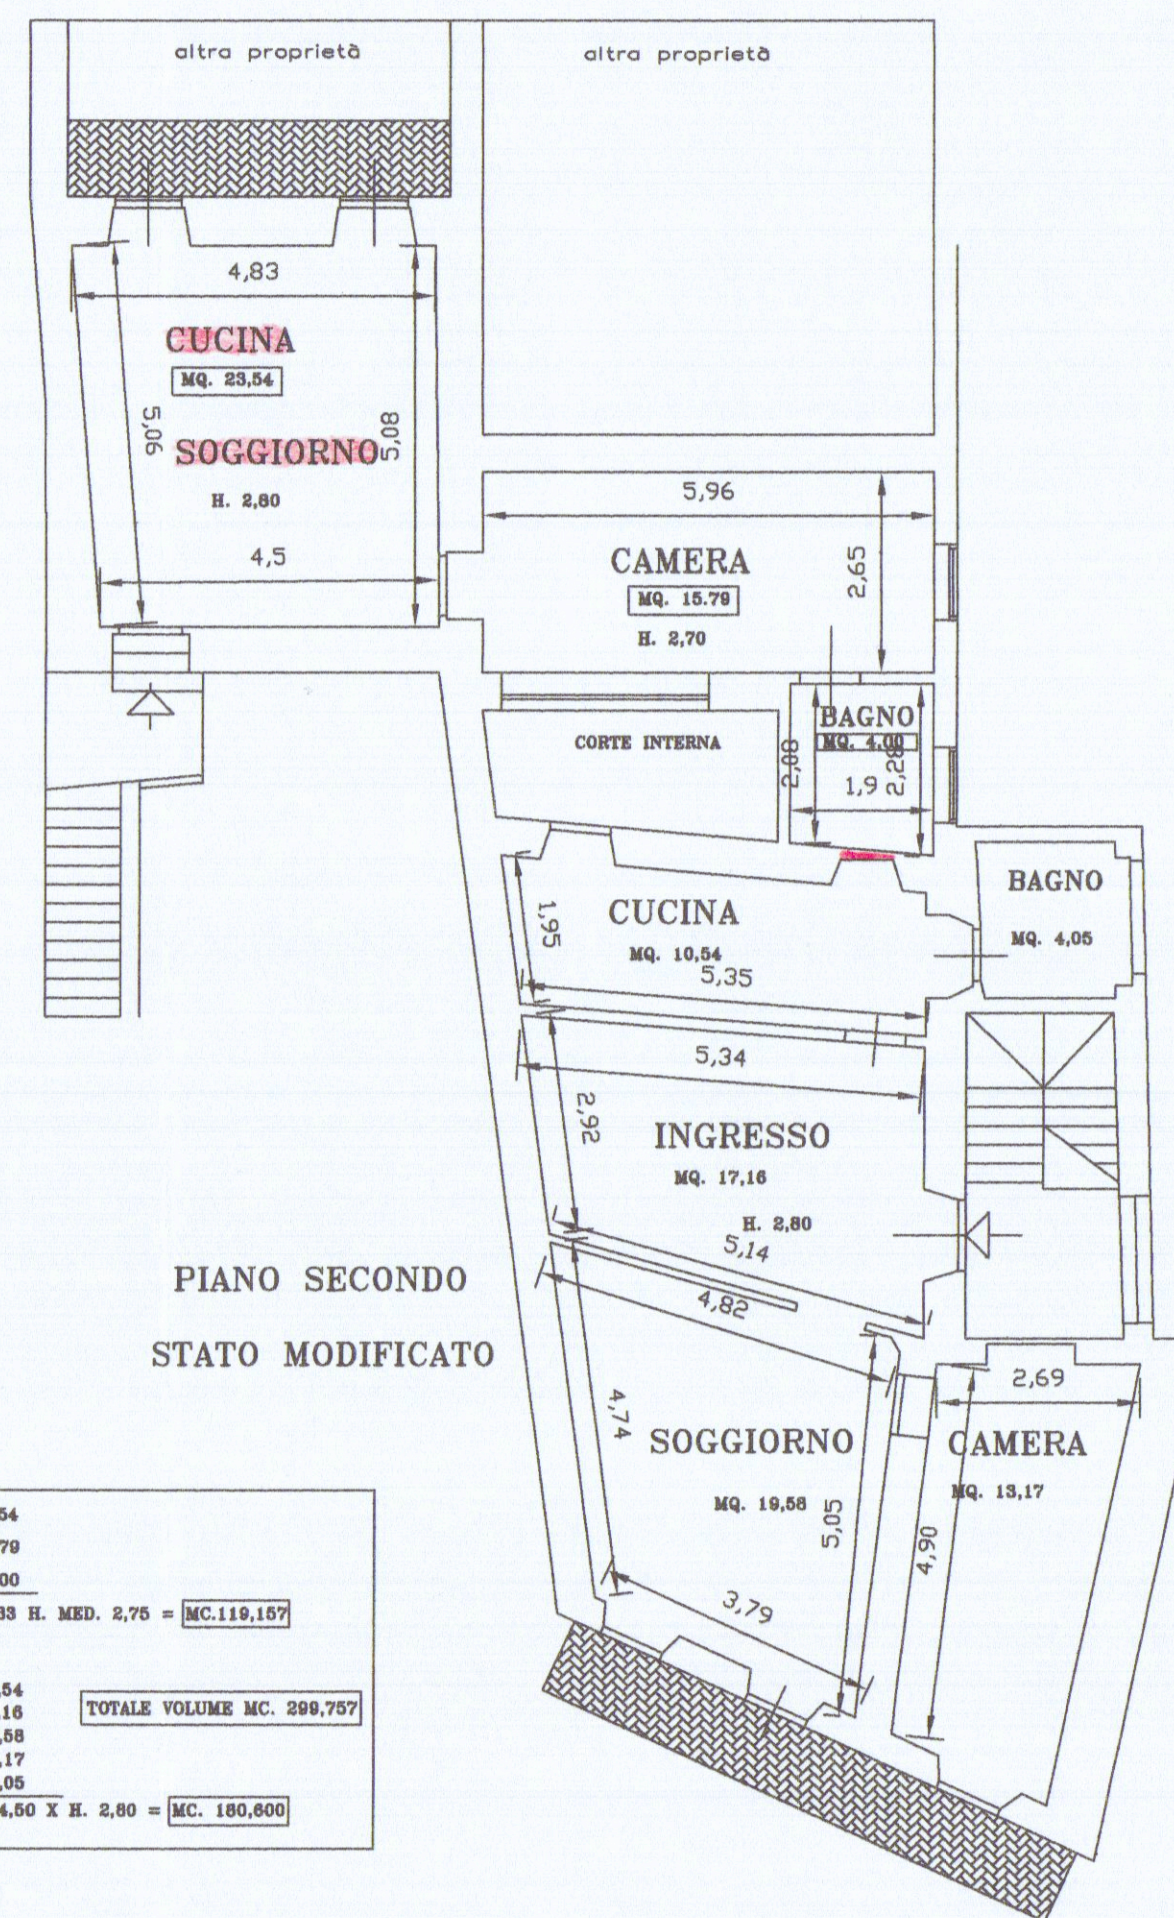

Vicolo del Limone

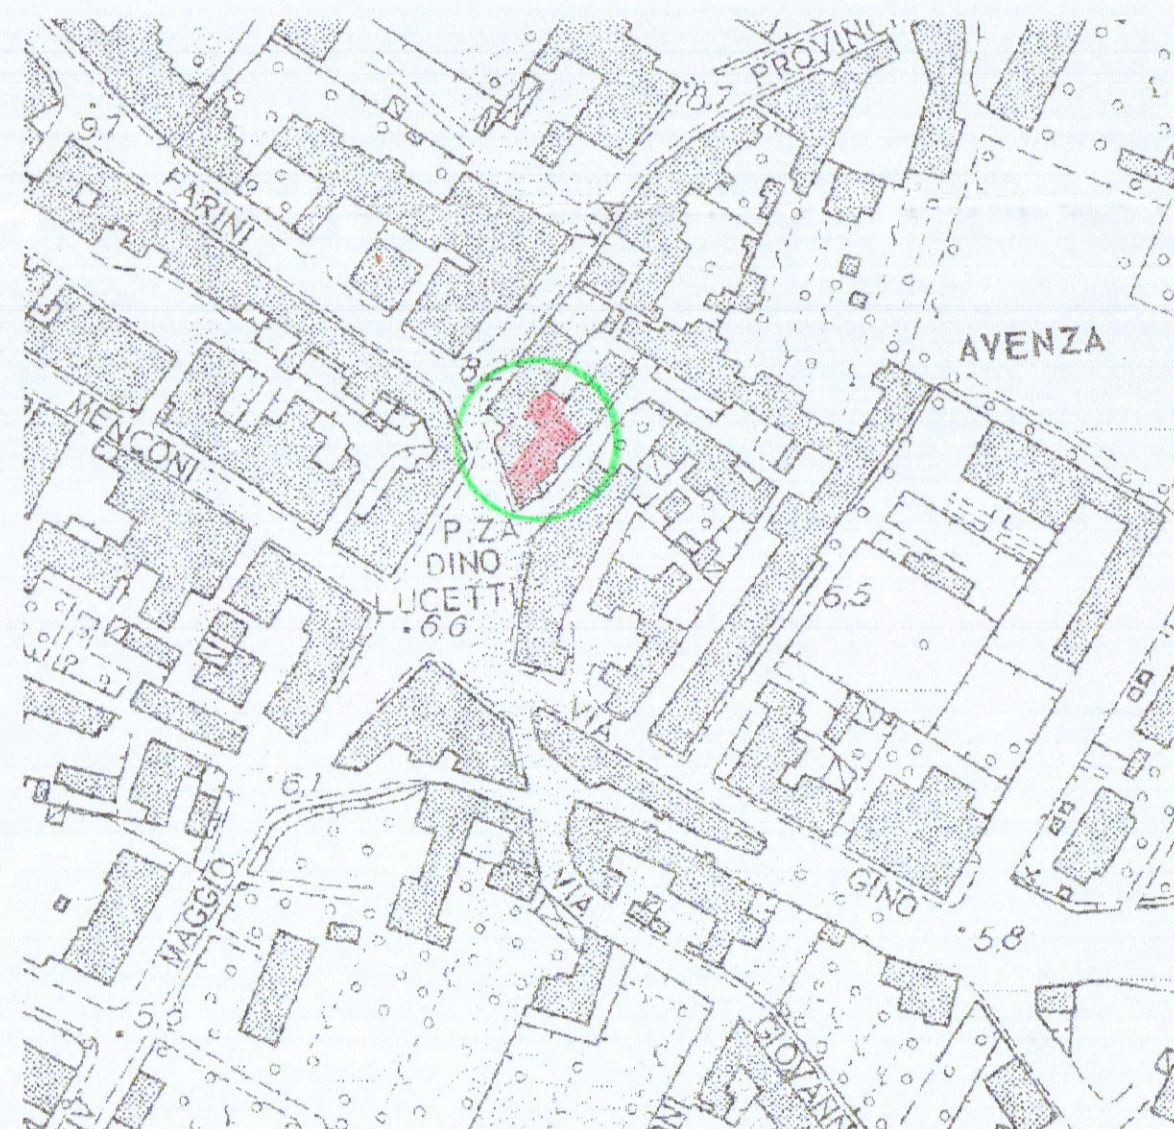

aereofoto