

590/p5

spazio riservato al protocollo generale	
24 GEN. 2008	VI 3
Prot. n° 3302	

spazio riservato al protocollo di settore

prot. 3287/p5	del 25.1.08
ASSEGNATA AL RESPONSABILE	
SIG. <i>[firma]</i>	
IL DIRIGENTE	LI 24 GEN. 2008



COMUNE DI CARRARA

SETTORE ASSETTO DEL TERRITORIO-URBANISTICA

Al Signor Sindaco del Comune di Carrara

CERTIFICATO DI CONFORMITA'
Art. 86, comma 1, L.R. 03.01.05 n° 1

Il sottoscritto geom. **Giacomo Cantergiani**, nato a La Spezia il 07/11/1975 e residente a Castelnuovo Magra (SP) in via Provinciale n° 93 (C.F. CNT GCM 75S07 E463C), iscritto al Collegio Geometri della provincia di La Spezia al n° 1394, con studio professionale in Castelnuovo Magra (SP), via Provinciale n° 93 (tel 3496160168), in qualità di Tecnico abilitato e con riferimento all'incarico progettuale ricevuto dalla sig.ra ALBALUSTRO CINZIA nata a Massa il 23/02/1980 e residente in Massa, Via San Giuseppe Vecchio n° 55/1

considerato,

che la Sig.ra sig.ra ALBALUSTRO CINZIA, ha eseguito lavori di MANUTENZIONE STRAORDINARIA E ADEGUAMENTO FUNZIONALE su unità immobiliare sito in Carrara Via **Bagnone**, loc. **Melara**, censita catastalmente al foglio 65, mappale 225, sub. 15,

dato atto che i lavori di cui si tratta sono stati ultimati in data **07/12/2007** ed in conformità agli atti amministrativi nel seguito elencati,

preso atto che ai sensi dell'art. 86, comma 3, della L.R. 03/01/05 n° 1 occorre procedere alla certificazione di conformità dell'opera al progetto presentato,

vista la L.R. 03/01/05 n° 1,

consapevole delle responsabilità previste dall'art. 26 della L. 4.1.1968 n° 15 in caso di dichiarazioni mendaci, nonché delle conseguenze stabilite dall'art. 11, comma 3, del D.P.R. 20.10.1998 n° 403

CERTIFICA

sotto la propria personale responsabilità

1) che le opere realizzate nell'immobile descritto in premessa risultano conformi al progetto approvato con:

- concessione edilizia n° del
- variante n° del alla concessione edilizia n° del
- autorizzazione edilizia n° del
- variante n° del all'autorizzazione edilizia n° del
- denuncia di inizio attività n° 590/05 del 14/10/2005 prot. n° 39327/3287;
- concessione edilizia in sanatoria n° del
- autorizzazione edilizia in sanatoria n° del


2) che le opere realizzate nell'immobile descritto in premessa, in forza degli atti abilitativi indicati al precedente punto, sono state ultimate in data 07/12/2007.

3) che le opere realizzate nell'immobile descritto in premessa:

☐ non hanno comportato variazione del classamento dell'unità immobiliare e pertanto non è dovuta certificazione di variazione catastale.


☒ hanno comportato variazione del classamento dell'unità immobiliare come da certificazione di variazione catastale allegata a comunicazione di fine lavori.

Carrara, li 10/12/2007

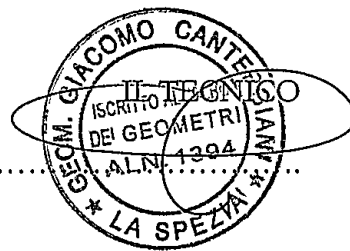

590/05

spazio riservato al protocollo generale	spazio riservato al protocollo di settore
24 GEN. 2008 Prot. n° 3301	prot. 3287/05 del 25.1.08 ASSEGNATA AL RESPONSABILE SIG. <i>La'well</i> IL DIRIGENTE <i>Li</i> 24 GEN. 2008

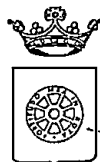

COMUNE DI CARRARA
SETTORE ASSETTO DEL TERRITORIO-URBANISTICA

Al Signor Sindaco del Comune di Carrara

COMUNICAZIONE DI FINE LAVORI
DIA n° 590/05

Art. 10, comma 4, Regolamento Edilizio Comunale

La sottoscritta **ALBALUSTRO CINZIA** in qualità di

☒ proprietario

☐ committente

☐ avente titolo

Dà comunicazione che in data 10/12/2007 sono stati ultimati i lavori di cui alla
D.I.A. n° 590/05 del 14/10/2005 prot. n° 39327/3287 e si allega alla presente:

- ☐ Ai sensi dell'art. 82 comma 9 della L.R. 1/2005, il documento unico di regolarità contributiva (**DURC**) di cui all'art. 86 comma 10 del D. Lgs 10 settembre 2003 n. 276. (LAVORI IN ECONOMIA)
- ☒ ricevuta dell'avvenuta presentazione della variazione catastale conseguente alle opere realizzate avvenuta in data 10/12/2007 prot. n° 145140


IL PROPRIETARIO
COMMITTENTE

Cinzia Albalustro

(Firme leggibili)

IL DIRETTORE DEI LAVORI

Timbro Professionale

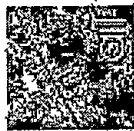

agenzia del
territorio

Ufficio Provinciale di MASSA

Ricevuta di Avvenuta Denuncia di Variazione

Data: 10/12/2007

Ora: 10.07.18

pag. 1 di 1

Catasto Fabbricati

Protocollo n.: MS0145140	Comune di CARRARA (Codice :I6AG)		
Codice di Riscontro: 000A208X4	Tipo Mappale n.: -	Unità a destinazione ordinaria n.: 1	Unità in variazione n.: 1
		Unità a dest.speciale e particolare n.: -	Unità in costituzione n.: -
		Beni Comuni non Censibili n.: -	Unità in soppressione n.: -
Motivo della variazione : DIVERSA DISTRIBUZIONE SPAZI INTERNI			

UNITA' IMMOBILIARI

Identificativo catastale		Dati di classamento proposti						
--------------------------	--	------------------------------	--	--	--	--	--	--

Prog.	Op.	Sez.UR.	Foglio	Numero	Sub.	Ubicazione	ZC	Cat.	Cl.	Cons.	Sup.Cat.	Rendita
1	V		65	225	15	via bagnone n.SNC, p.1-2	1	A02	4	4	79	485,47


Riservato all'Ufficio

Ricevuta n.: 000050946/2007

Importo della liquidazione: Euro 50

Data 10/12/2007

Protocollo n.: MS0145140

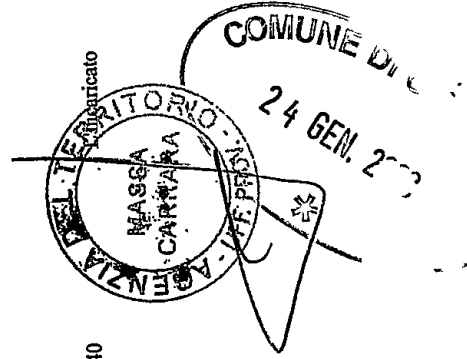

Agenzia del Territorio
CATASTO FABBRICATI
 Ufficio Provinciale di
 Massa

Dichiarazione protocollo n. **145140** del **10/12/2007**

Planimetria di u.i.u. in Comune di Carrara

Via Bagnone

Identificativi Catastali:

Sezione:

Foglio: 65


Particella: 225

Subalterno: 15

Compilata da:
 Cantergiani Giacomo


Iscritto all'albo:
 Geometri

Prov. La Spezia

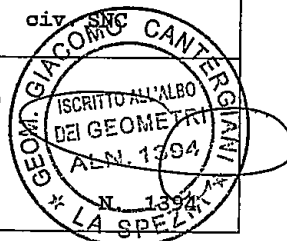


Scheda n. 1


Scala 1:200

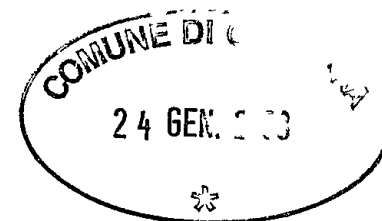

PIANO PRIMO

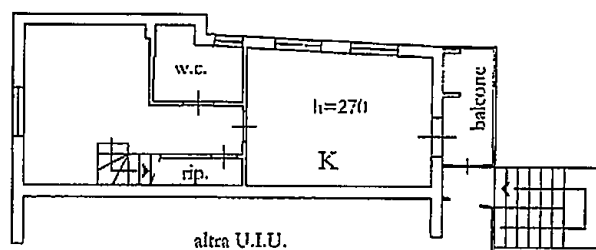

PIANO SECONDO

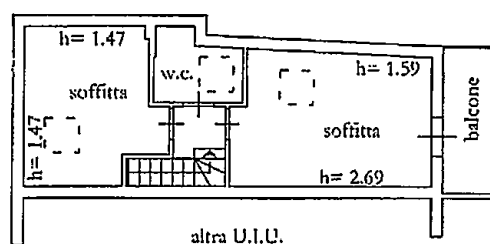

590/05

spazio riservato al protocollo generale	spazio riservato al protocollo di settore
COMUNE DI CARRARA	
13 NOV. 2005	prot. 3287/05 del 4.11.05
Prot. n° 42400	ASSEGNATA AL RESPONSABILE
	SIG. <i>Stainello</i>
	IL DIRIGENTE LI _____



SETTORE URBANISTICA
COMUNE DI CARRARA
ISTR. DIR. GEOM. VENIERO MARINELLO

INTEGRAZIONE

DIA – n. 590/05 – DIA
Prot. 239327/3287 del 14/10/2005

Il sottoscritto geom. Giacomo Cantergiani, nato a La Spezia il 07/11/1975 e residente a Castelnuovo Magra (SP) in via Provinciale n° 93 (C.F. CNT GCM 75S07 E463C), iscritto al Collegio Geometri della provincia di La Spezia al n° 1394, con studio professionale in Castelnuovo Magra (SP), via Provinciale n° 93 (tel 3496160168) in qualità di tecnico incaricato ad **integrazione** della denuncia di inizio attività **DIA – n. 590/05 – DIA Prot. 239327/3287 del 14/10/2005**

TRASMETTE

- ✓ COPIA INTEGRAZIONE ALLA RELAZIONE FOTOGRAFICA DEPOSITATA.
- ✓ COPIA RELAZIONE ASSEVERATA INTEGRATA
- ✓ COPIA TAVOLA GRAFICA RELATIVE ALLE SEZIONI DI PROGETTO.

Carrara., lì 26/10/2005

Geom. Giacomo Cantergiani





COMUNE DI CARRARA
SETTORE ASSETTO DEL TERRITORIO-URBANISTICA

Allegato a D.I.A. n° 590/05

RELAZIONE TECNICA ASSEVERATA

Art.84, comma 1, L.R. 03/01/05 n° 1

Il sottoscritto Geometra **CANTERGIANI GIACOMO**,
nato a LA SPEZIA IL 07/11/1975,

iscritto COLLEGIO DEI GEOMETRI


della provincia di LA SPEZIA al n° 1394, (C.F. CNT GCM 75S07 E463C),

con studio professionale in CASTELNUOVO MAGRA Via Provinciale n°93

(tel cell 349-6160168),

e-mail: giacomo7507@libero.it

in qualità di Progettista dei Lavori di cui alla presente denuncia di inizio attività e con riferimento all'incarico progettuale ricevuto dalla sig.ra **ALBALUSTRO CINZIA** nata a Massa il 23/02/1980 c.f. LBLCNZ80B63F023Z, residenti in Massa, via San Giuseppe Vecchio n° 55/1, in qualità di proprietaria,

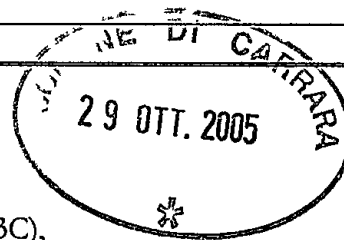

DICHIARA

sotto la propria personale responsabilità ed ai sensi e per gli effetti dell'art. 84 della L.R. 03/01/05 n° 1 :

1) che le opere oggetto della presente denuncia di inizio dell'attività saranno eseguite in immobile posto in Carrara, Loc. Melara, Via Bagnone, Foglio 65 Mappale 225 Sub. 15 con destinazione d'uso attuale:

☒	residenziale	☐	direzionale
☐	produttiva	☐	artigianale
☐	turistico	☐	commerciale
☐	produttiva	☐	altro: _____

e consistono in:

SOSTITUZIONE DELL'ESISTENTE SCALA INTERNA A CHIOCCIOLA, CON SCALA AD UNICA RAMPA CON STRUTTURA PORTANTE IN ACCIAIO; DEMOLIZIONE DI PARETE DIVISORIA INTERNA IN MATTONI FORATI DI LATERIZIO AL PIANO PRIMO; RIFACIMENTO PAVIMENTAZIONE E RIVESTIMENTI DEL BAGNO A PIANO PRIMO; ISTALLAZIONE DI CANNA FUMARIA INTERNA.

e pertanto rientrano nella seguente tipologia d'intervento di cui all'art. 79 della L.R. 01/05:

☐ Comma 1, lettera a)

☐ Comma 1, lettera b)

☐ Comma 1, lettera c)

☐ Comma 1, lettera d)

☐ Comma 1, lettera e)

☐ Comma 1, lettera f)

☐ Comma 2, lettera a)

☒ Comma 2, lettera b)

☒ Comma 2, lettera c)


☐ Comma 2, lettera d)

☐ Comma 2, lettera d1)

☐ Comma 2, lettera d2)

☐ Comma 2, lettera d3)

☐ Comma 2, lettera e)

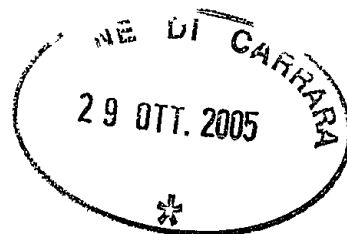

2) che il fabbricato oggetto della presente denuncia di inizio dell'attività è:

☒ preesistente all'01/09/1967, come da atto sostitutivo di notorietà allegato alla presente,

3) che l'immobile oggetto della presente denuncia di inizio dell'attività ha subito trasformazioni a seguito dei seguenti atti amministrativi:

☐ concessione edilizia **n° 21/03 del 17/03/2003 e successiva Variante del 28/04/2004**

☐ denuncia di inizio attività **del 01/12/2004**

4) che per la realizzazione delle opere descritte al precedente punto 1) ricorrono le condizioni di cui all'art. 79, comma 4, della L.R. 03/01/05 n° 1,

SI ☐

NO ☒

5) che l'immobile/area/edificio oggetto della presente denuncia di inizio dell'attività è posto in area che il vigente Strumento Urbanistico classifica come segue:

Piano Strutturale:

Sistema territoriale pedecollinare e collinare/ Sub Sistema insediativo pedecollinare

U.T.O.E. Zona 2.A3 Area di Bonascola


Regolamento Urbanistico:

Edificio classificato R3

Area classificata Perimetro del Centro Abitato

6) che l'immobile oggetto della presente denuncia di inizio dell'attività rientra nelle seguenti aree sottoposte ai relativi vincoli, le cui tutele risultano di competenza dell'Amministrazione Comunale e/o di altri Enti o Amministrazioni:

N°	DESCRIZIONE VINCOLO	SI	NO
1	Vincolo paesaggistico ambientale D.Lgs. n° 42/04		x
2	P.A.I. Piano Assetto Idrogeologico D.G.R.T. 1328/04 – P.I.E.		x
3	P.A.I. Piano Assetto Idrog. D.G.R.T. 1328/04 – P.I.M.E.		x
4	P.A.I. Piano Assetto Idrog. D.G.R.T. 1328/04 – P.F.E.		x
5	P.A.I. Piano Assetto Idrog. D.G.R.T. 1328/04 – P.F.M.E.		x
6	D.M. 21/12/99 Perimetrazione sito di bonifica di interesse nazionale della Prov. di Massa Carrara		x
7	Vincolo Idrogeologico L. 3267/23 ☐ opere soggette a dichiarazione di cui al Tit.III ,art.100 Legge Forestale ☐ opere soggette ad autorizzazione di cui al Tit.III, art.101 Legge Forestale		x
8	Fascia di rispetto Autostradale (SALT)		x
9	Fascia di rispetto ferroviario (FS)		x
10	Fascia di rispetto strada statale (ANAS)		x
11	Fascia di rispetto strada provinciale (Amm. Provinc.)		x
12	Vincolo Forestale (Amm. Prov.)		x
13	Fascia di rispetto elettrodotto (ENEL)		x
14	Fascia di rispetto metanodotto (SNAM)		x
15	Demanio Idrico (Reg. Toscana- Genio Civile)		x
16	Demanio Marittimo (Minist. Trasp. Navig. – Capitaneria di Porto - S.O.T. Marina di Carrara		x
17	Consorzio Zona Industriale Apuana (C.Z.I.A. Massa)		x
18	Altri		x

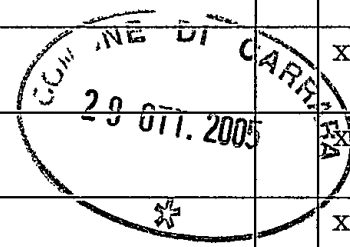

7) che la realizzazione delle opere descritte al precedente punto 1) ai sensi e per gli effetti della L. 5.3.1990 n° 46 e del D.P.R. 6.12.1991 n° 447:




non comporta l'obbligo della redazione del progetto di installazione degli impianti tecnologici.

8) che la realizzazione delle opere descritte al precedente punto 1) ai sensi e per gli effetti della L. 9.1.1991 n° 9 e del D.P.R. 26.8.1993 n° 412:

☒ non comporta il calcolo delle dispersioni termiche ed il progetto di contenimento dei consumi energetici,

9) che la realizzazione delle opere descritte al precedente punto 1) ai sensi e per gli effetti della L. 5.11.1971 n° 1086 e della L. 2.2.1974 n° 64, nonché delle relative norme tecniche:

☒ non comporta l'obbligo della redazione del progetto,

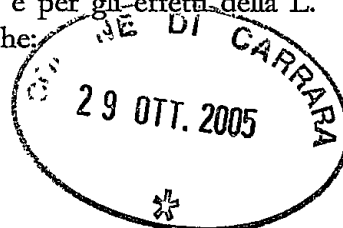

10) che l'immobile descritto al precedente punto 1)

☒ non è pubblico né privato aperto al pubblico e pertanto le opere descritte al precedente punto 1) risultano conformi alle disposizioni della L. 9.1.1989 n° 13 e del D.P.R. 14.6.1989 n° 236

12) che la realizzazione delle opere descritte al precedente punto 1)

☒ non è soggetta all'applicazione delle disposizioni previste dal D. Lgs. 14.8.1996 n° 494,

13) che la realizzazione delle opere descritte al precedente punto 1) comporta incremento del carico urbanistico ai sensi dell'art. 120, comma 1, della L.R. 01/05 e pertanto:

☒ non comporta incremento del carico urbanistico ai sensi dell'art. 120, comma 1, della L.R. 01/05 e pertanto non è soggetta al pagamento dei contributi di cui al Titolo VII della L.R. 03/01/05 n° 1.

14) che la realizzazione delle opere descritte al precedente punto 1):

☒ non sono interventi disciplinati dal C.d.S.

15) che la realizzazione delle opere descritte al precedente punto 1) ai sensi dell'Art. 82, comma 5 della L.R. 01/05:


☒ non comportano parere discrezionale Az. USL e pertanto certifica che le stesse sono conformi alla normativa vigente in materia igienico sanitaria

Ai sensi e per gli effetti dell'art. 84 comma 5 della L.R. 03/01/05 n° 1 il sottoscritto Progettista dei Lavori, in ordine a tutto quanto sopra descritto ed asseverato, dichiara di essere consapevole che con la presente dichiarazione asseverata assume per sé la qualità di persona esercente un servizio di pubblica necessità ai sensi degli articoli 359 e 481 del Codice Penale, e che pertanto è a conoscenza delle penalità previste in caso di dichiarazioni mendaci o che affermano fatti non conformi al vero.


CARRARA, li 25/10/2005

IL PROGETTISTA DEI LAVORI




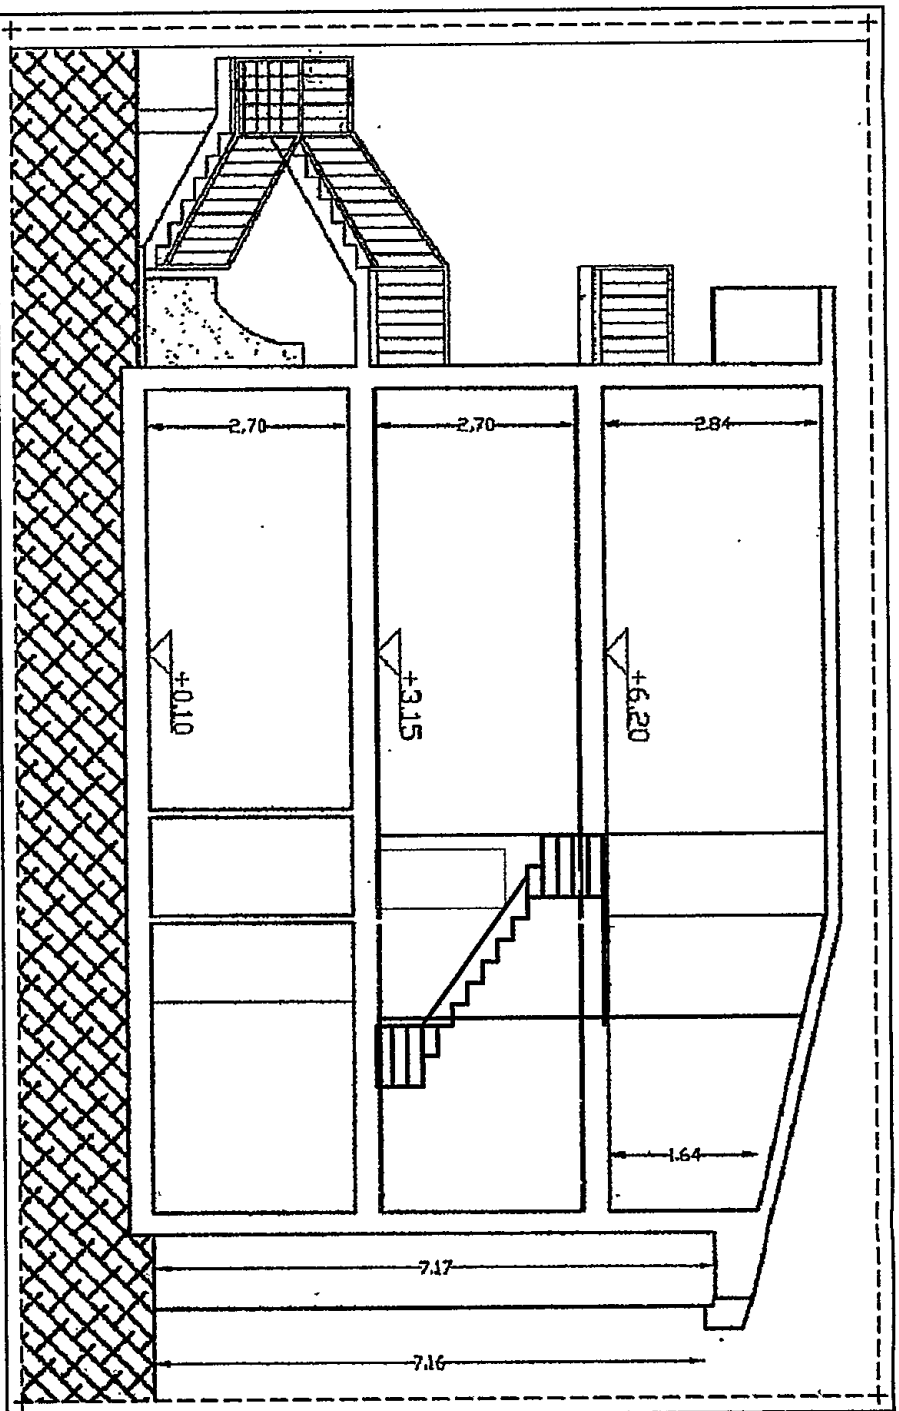


STATO DI PROGETTO - SEZ. A-A

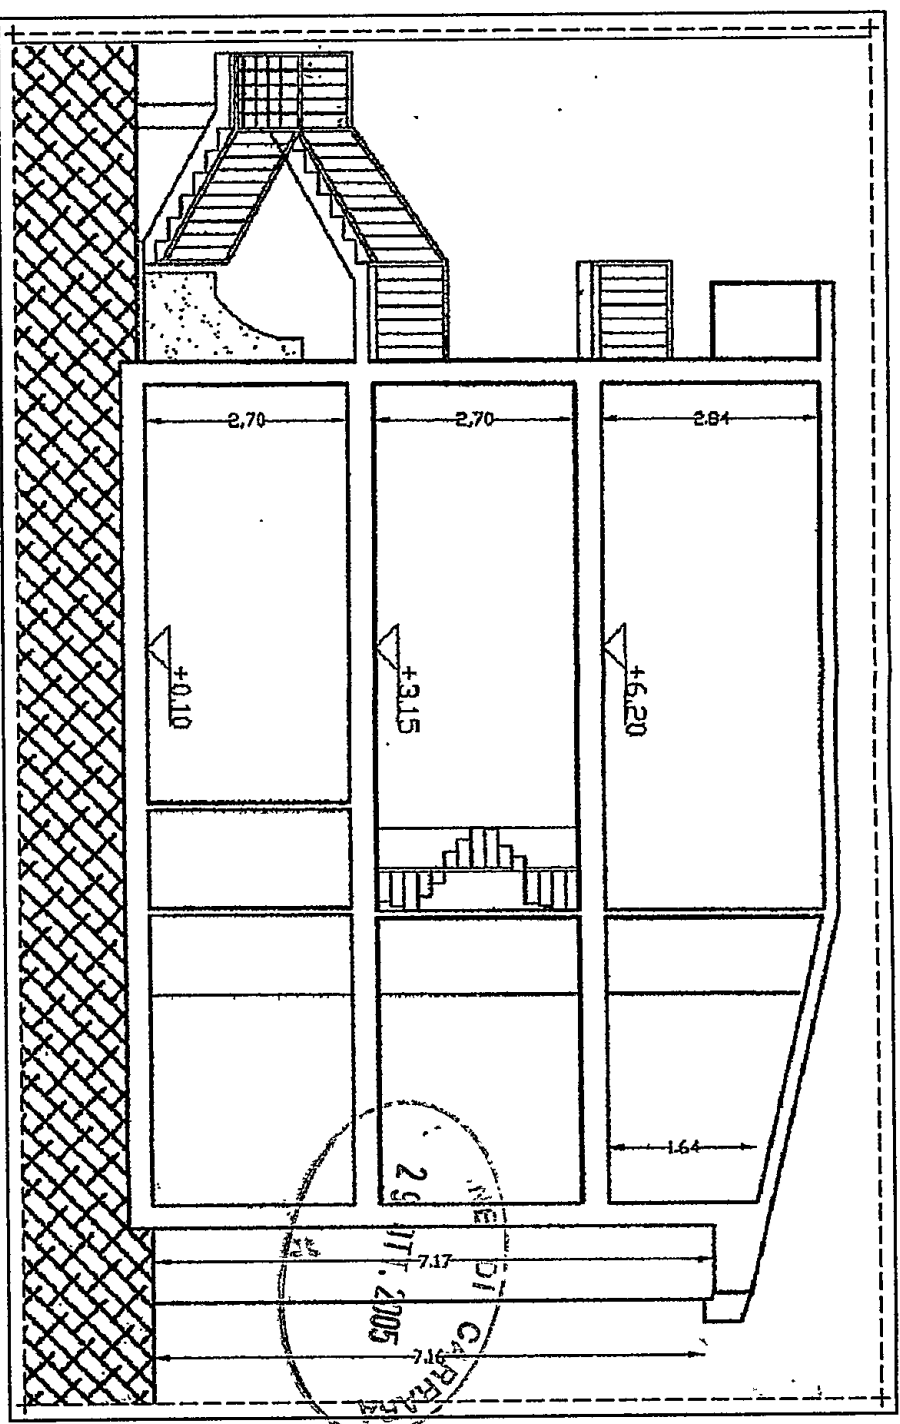

STATO DI FATTO - SEZ. A-A

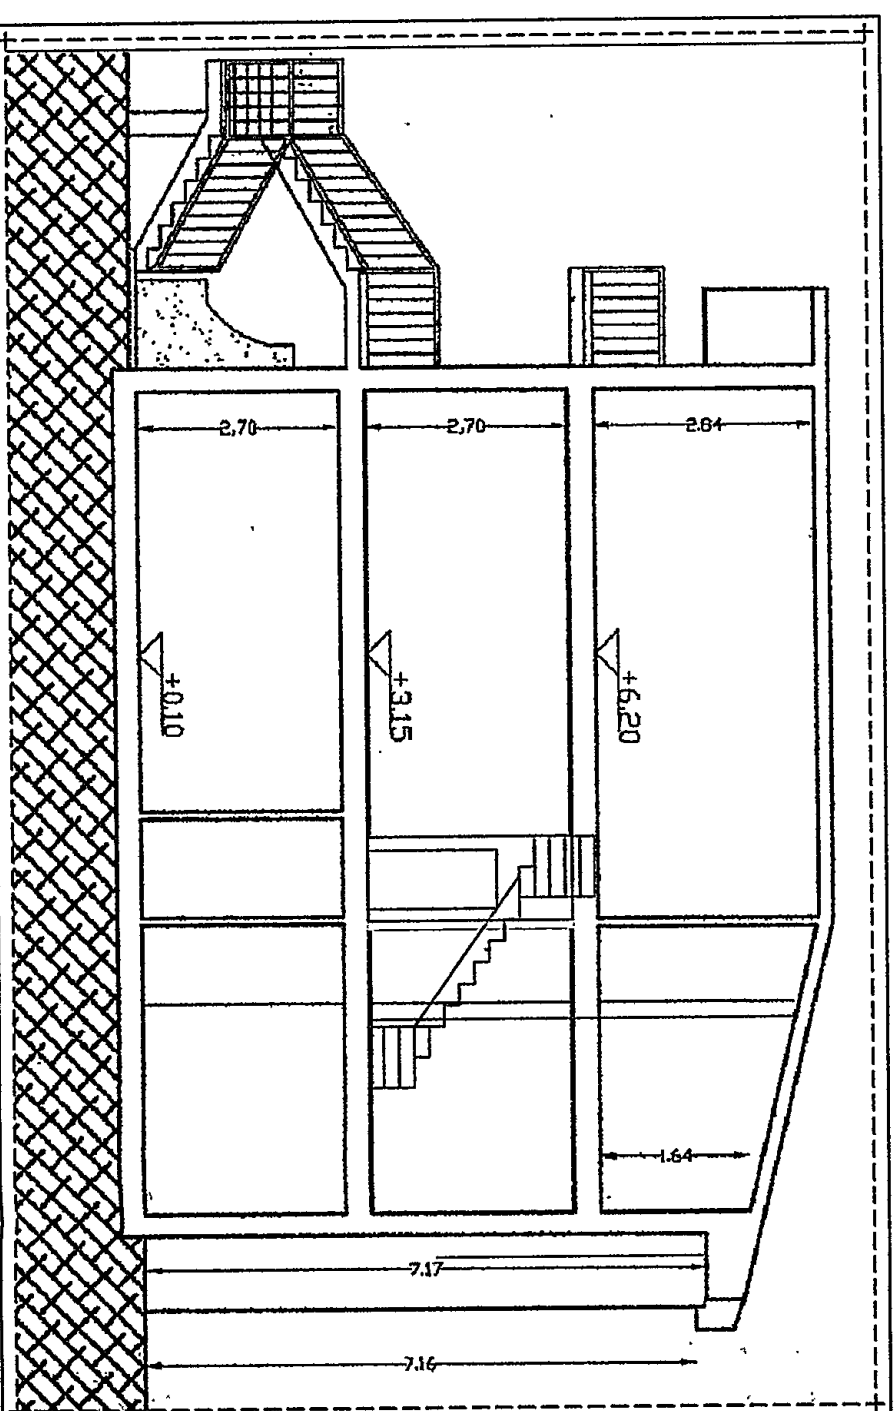

STATO DI RAFFRONTO - SEZ. A-A

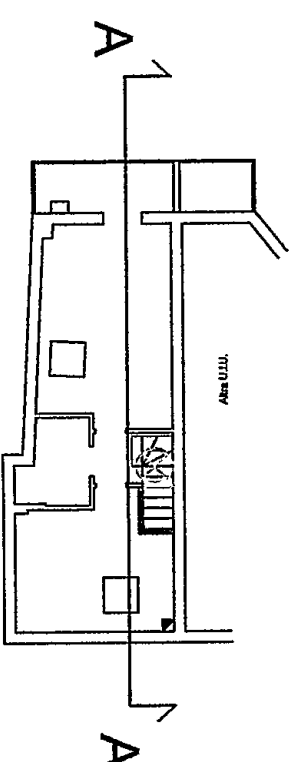

LAVORI NEL COMUNE DI CARRARA

Opere di manutenzione straordinaria e adeguamento funzionale
di fabbricato di civile abitazione


Catastralmente rappresentato al Fgl 65 Mapp. le 225 sub. 15
Loc. Melara Via BagNONE

Richiedente:
ALBALUSTRO CINZIA

Oggetto: SEZIONE A-A : ATTUALE-PROGETTO-RAFFRONTO

scala 1/100

14-10-2005

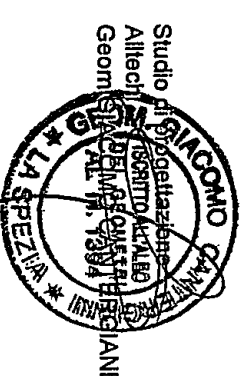

TAV. Sez

DIA 590/05



RELAZIONE FOTOGRAFICA INTEGRATIVA





29 OTT. 2005

Foto 5- Vano scala piano secondo

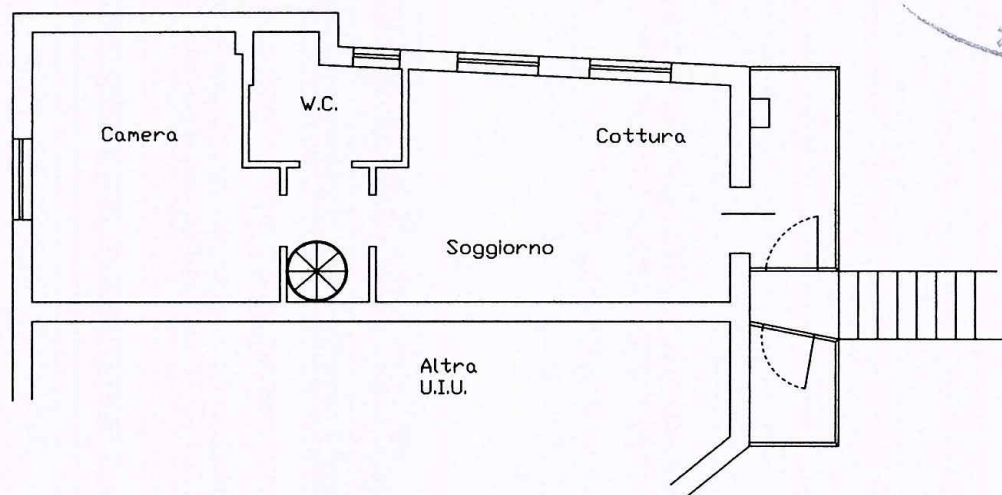


Foto 6- Vano scala piano secondo





PIANTA PUNTI DI SCATTO FOTOGRAFICI

PIANTA PIANO PRIMO



PIANTA PIANO SECONDO

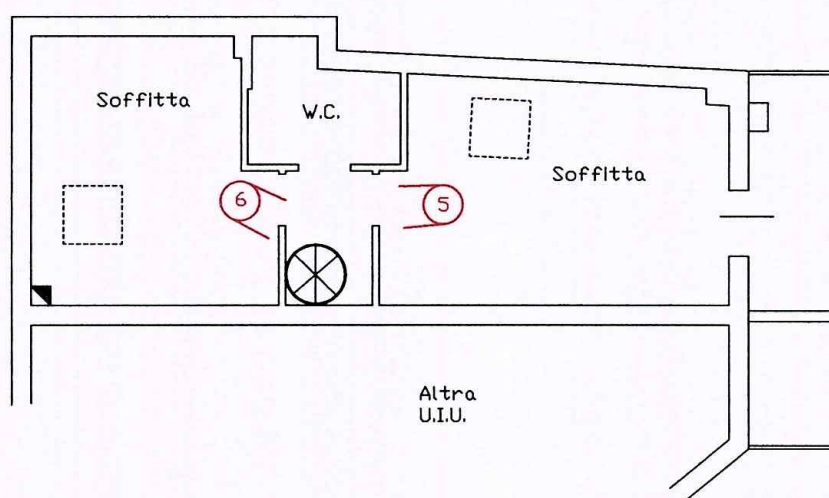

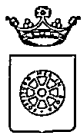

COMUNE DI CARRARA

Settore Assetto del Territorio/Urbanistica

Carrara 21/10/2005

prot. n° 39327/3287

del 14/10/2005

RACCOMANDATA A.R.

*Prot. n° 41200
24-10-05*

e.p.c.:

A: ALBALUSTRO CINZIA
VIA S.GIUSEPPE VECCHIO 55/1
54100 MASSA

A: CANTERGIANI GEOM. GIACOMO
VAI PROV.LE 93
CASTELNUOVO MAGRA - SP

☐ Copia per atti
Uff. Segreteria Urb.

☒ Copia fascicolo
pratica in archivio

☐ Copia per atti
Sig. Marinello

OGGETTO: Attestazione di conformità mediante denuncia di inizio attività.
Articoli 77, 79 e 84 della L.R. 03.01.05 n° 1


In relazione alla denuncia di inizio attività inoltrata ai sensi e per gli effetti degli articoli 77, 79 e 84 della L.R. 03.01.05 n° 1, pervenuta in data 14/10/2005, per la realizzazione di lavori di MANUTENZIONE STRAORDINARIA E ADEGUAMENTO FUNZIONALE sull'immobile sito in CARRARA VIA BAGNONE e distinto catastalmente al foglio 65, mappale/i 225/15, si comunica che, a seguito di preventivo esame istruttorio d'Ufficio della documentazione allegata risulta che la denuncia di inizio attività è da ritenersi incompleta o non conforme alle disposizioni del vigente Regolamento Edilizio Comunale, in quanto carente della documentazione e degli elaborati progettuali di seguito evidenziati con campitura annerita del quadretto:

- ☐ precedenti amministrativi dell'immobile
- ☐ documentazione fotografica esterna e interna con riferimento alla scala
- ☐ elaborato grafico progettuale (sezione)

Pertanto, ai sensi e per gli effetti dell'art. 82, comma 3, della L.R. 03.01.05 n° 1, si invita a presentare le suddette integrazioni, necessarie ai fini istruttori e accertamento di conformità dell'intervento, specificando che l'efficacia ed operatività della denuncia di inizio attività inoltrata resteranno sospese fino al definitivo completamento della comunicazione stessa, e che il termine di cui all'art. 84, comma 1, della L.R. 03.01.05, n° 1 decorrerà nuovamente per intero a partire dalla data di presentazione di tutta la documentazione integrativa richiesta.

Non pervenendoci quanto sopra richiesto la pratica sarà archiviata senza ulteriori comunicazioni.

In osservanza della L. 241/90 si informa che il responsabile del procedimento è il geom. Marinello Veniero, presso l'U.O. "Controllo del Territorio" e che il Settore è aperto al pubblico esclusivamente il Martedì ed il Giovedì dalle ore 8.30 alle ore 12.30. Si invita a citare nella futura corrispondenza le sottoelencate diciture: denuncia di inizio attività prot. 39327/3287 del 14/10/2005 - d.i.a. n° 590/05-DIA.

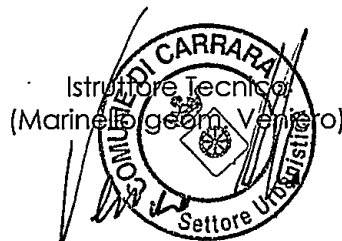

Posteitaliane

A. R.

Avviso di ricevimento
Mod. 23-1/0 Cod. W8401E

Da restituire a


Don.

Vindico

Via

(Lirley.)

N.º 590/05

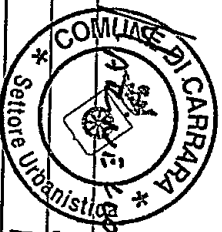

54033

CARRARA

Località

MS

Provincia

Avviso di ricevimento

☒ Raccomandata ☐ Pacco

☒ Assicurata Euro _____

6	4	7	7						
---	---	---	---	--	--	--	--	--	--

Numero

Caenone

Data di spedizione 25-10 Dall'ufficio postale di _____

ALBALUSTRO CIVIZIA


Destinatario

S. GIUSEPPE VECCHIO, 55/1

Via

MASSA

C.A.P. 54100 Località _____

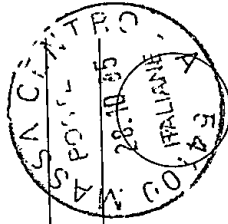

Cimone Albalustro

Firma per esteso del ricevente (Nome e Cognome)


Data

Firma dell'incaricato alla distribuzione

Bollo dell'ufficio di distribuzione

Consegna effettuata ai sensi dell'art. 33 D.M. 09.04.01:

- ☐ Inviati multipli a un unico destinatario
- ☐ Sottoscrizione rifiutata

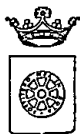

☐ Copia per atti
Uff. Segreteria Urb.

☐ Copia fascicolo
pratica in archivio

☒ Copia per atti
Sig. Marinello

COMUNE DI CARRARA

Settore Assetto del Territorio/Urbanistica

Carrara 21/10/2005
prot. n° 39327/3287
del 14/10/2005

RACCOMANDATA A.R.

A: ALBALUSTRO CINZIA
VIA S.GIUSEPPE VECCHIO 55/1
54100 MASSA

e.p.c.:

A: CANTERGIANI GEOM. GIACOMO
VAI PROV.LE 93
CASTELNUOVO MAGRA - SP

OGGETTO: Attestazione di conformità mediante denuncia di inizio attività.
Articoli 77, 79 e 84 della L.R. 03.01.05 n° 1

In relazione alla denuncia di inizio attività inoltrata ai sensi e per gli effetti degli articoli 77, 79 e 84 della L.R. 03.01.05 n° 1, pervenuta in data 14/10/2005, per la realizzazione di lavori di MANUTENZIONE STRAORDINARIA E ADEGUAMENTO FUNZIONALE sull'immobile sito in CARRARA VIA BAGNONE e distinto catastalmente al foglio 65, mappale/i 225/15, si comunica che, a seguito di preventivo esame istruttorio d'Ufficio della documentazione allegata risulta che la denuncia di inizio attività è da ritenersi incompleta o non conforme alle disposizioni del vigente Regolamento Edilizio Comunale, in quanto carente della documentazione e degli elaborati progettuali di seguito evidenziati con campitura annerita del quadretto:


- ☐ precedenti amministrativi dell'immobile
- ☐ documentazione fotografica esterna e interna con riferimento alla scala
- ☐ elaborato grafico progettuale (sezione)

Pertanto, ai sensi e per gli effetti dell'art. 82, comma 3, della L.R. 03.01.05 n° 1, si invita a presentare le suddette integrazioni, necessarie ai fini istruttori e accertamento di conformità dell'intervento, specificando che l'efficacia ed operatività della denuncia di inizio attività inoltrata resteranno sospese fino al definitivo completamento della comunicazione stessa, e che il termine di cui all'art. 84, comma 1, della L.R. 03.01.05, n° 1 decorrerà nuovamente per intero a partire dalla data di presentazione di tutta la documentazione integrativa richiesta.

Non pervenendoci quanto sopra richiesto la pratica sarà archiviata senza ulteriori comunicazioni.

In osservanza della L. 241/90 si informa che il responsabile del procedimento è il geom. Marinello Veniero, presso l'U.O. "Controllo del Territorio" e che il Settore è aperto al pubblico esclusivamente il Martedì ed il Giovedì dalle ore 8.30 alle ore 12.30. Si invita a citare nella futura corrispondenza le sottoelencate diciture: denuncia di inizio attività prot. 39327/3287 del 14/10/2005 - d.i.a. n° 590/05-DIA.



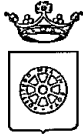

COMUNE DI CARRARA

Assetto del Territorio-Urbanistica

prot. n° 39327/3287
Carrara 14 ottobre 2005

*Prot. n° 39935
17-10-05*

e, p.c.:

A: ALBALUSTRO CINZIA
VIA S.GIUSEPPE VECCHIO 55/1
54100 MASSA

A: CANTERGIANI GEOM. GIACOMO
VAI PROV.LE 93
CASTELNUOVO MAGRA - SP

OGGETTO: Attestazione di conformità mediante denuncia di inizio attività. Articoli 79 della L.R. 03/01/2005, n. 1.

In relazione alla denuncia di inizio attività inoltrata ai sensi e per gli effetti dell'art. 79 della L.R. 3/1/05 n. 1 e pervenuta in data 14/10/2005, per la realizzazione di lavori di MANUTENZIONE STRAORDINARIA E ADEGUAMENTO FUNZIONALE sull'immobile sito in CARRARA VIA BAGNONE e distinto catastalmente al foglio 65 mappale/i 225/15, si comunica, in osservanza della L. 241/90, che il responsabile del procedimento è Istr.Tec.Marinello Geom.Veneiro presso l'U.O. "Controllo del Territorio" e che il Settore è aperto al pubblico esclusivamente il Martedì ed il Giovedì dalle ore 8.30 alle ore 12.30. Si invita a citare nella futura corrispondenza le sottoelencate diciture: denuncia di inizio attività prot. 39327/3287 del 14/10/2005. - d.i.a. n° 590/05-DIA

Prima dell'inizio dei lavori, sull'immobile oggetto di intervento dovrà essere esposto, in modo visibile, apposito cartello indicante gli estremi identificativi della denuncia di inizio attività, del suo Titolare, del Progettista, del Direttore dei Lavori, della Ditta esecutrice e, ove prescritto, del Responsabile della sicurezza.


Dovrà inoltre essere comunicata a Questo Ufficio la data di ultimazione dei lavori descritti nella denuncia di inizio dell'attività, e trasmessa la certificazione di conformità dell'opera realizzata al progetto presentato, redatta da professionista abilitato, ai sensi e per gli effetti dell'art. 86 L.R. 03/01/2005 n. 1.

Carrara 14 ottobre 2005

Amm.: Ferrari Giovanna

Il Dirigente
Claudio Bacicalupi

COMUNE DI CARRARA – 54033 piazza Due Giugno, 1
Settore Urbanistica – U.O. Controllo del Territorio
Telefono 0585.6411 – Fax 0585.641296 – e-mail Vmarinello@comune.carrara.ms.it

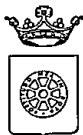

COMUNE DI CARRARA

Assetto del Territorio-Urbanistica

prot. n° 39327/3287
Carrara 14 ottobre 2005

A: ALBALUSTRO CINZIA
VIA S.GIUSEPPE VECCHIO 55/1
54100 MASSA

e, p.c.: A: CANTERGIANI GEOM. GIACOMO
VAI PROV.LE 93
CASTELNUOVO MAGRA - SP

OGGETTO: Attestazione di conformità mediante denuncia di inizio attività. Articoli 79 della L.R. 03/01/2005, n. 1.

In relazione alla denuncia di inizio attività inoltrata ai sensi e per gli effetti dell'art. 79 della L.R. 3/1/05 n. 1 e pervenuta in data 14/10/2005. per la realizzazione di lavori di MANUTENZIONE STRAORDINARIA E ADEGUAMENTO FUNZIONALE sull'immobile sito in CARRARA VIA BAGNONE e distinto catastalmente al foglio 65 mappale/i 225/15, si comunica, in osservanza della L. 241/90, che il responsabile del procedimento è Istr.Tec.Marinello Geom.Veneiro presso l'U.O. "Controllo del Territorio" e che il Settore è aperto al pubblico esclusivamente il Martedì ed il Giovedì dalle ore 8.30 alle ore 12.30. Si invita a citare nella futura corrispondenza le sottoelencate diciture: denuncia di inizio attività prot. 39327/3287 del 14/10/2005. - d.i.a. n° 590/05-DIA

Prima dell'inizio dei lavori, sull'immobile oggetto di intervento dovrà essere esposto, in modo visibile, apposito cartello indicante gli estremi identificativi della denuncia di inizio attività, del suo Titolare, del Progettista, del Direttore dei Lavori, della Ditta esecutrice e, ove prescritto, del Responsabile della sicurezza.

Dovrà inoltre essere comunicata a Questo Ufficio la data di ultimazione dei lavori descritti nella denuncia di inizio dell'attività, e trasmessa la certificazione di conformità dell'opera realizzata al progetto presentato, redatta da professionista abilitato, ai sensi e per gli effetti dell'art. 86 L.R. 03/01/2005 n. 1.

Carrara 14 ottobre 2005

Amm.: Ferrari Giovanna

Il Dirigente
Claudio Bacicalupi



COMUNE DI CARRARA – 54033 piazza Due Giugno, 1
Settore Urbanistica – U.O. Controllo del Territorio
Telefono 0585.6411 – Fax 0585.641296 – e-mail Vmarinello@comune.carrara.ms.it