



SEZIONE B

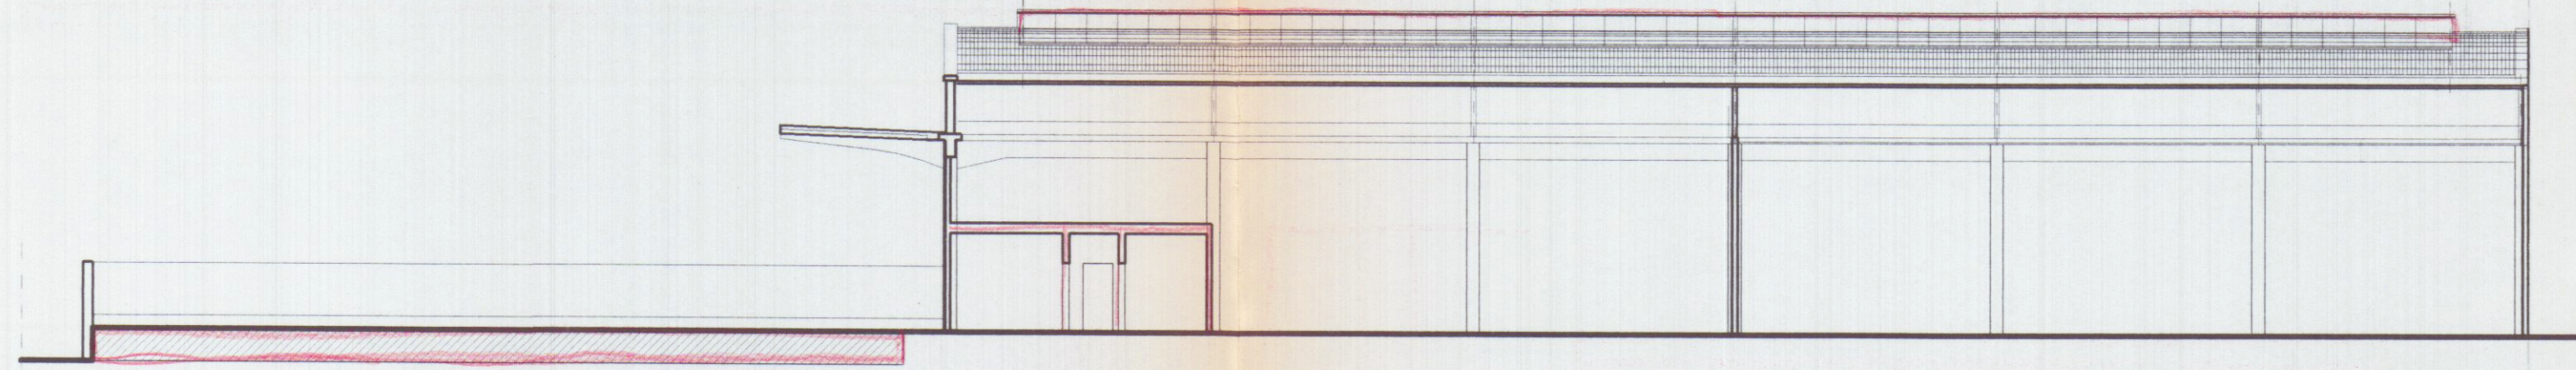


Limite Proprietà

SEZIONE A

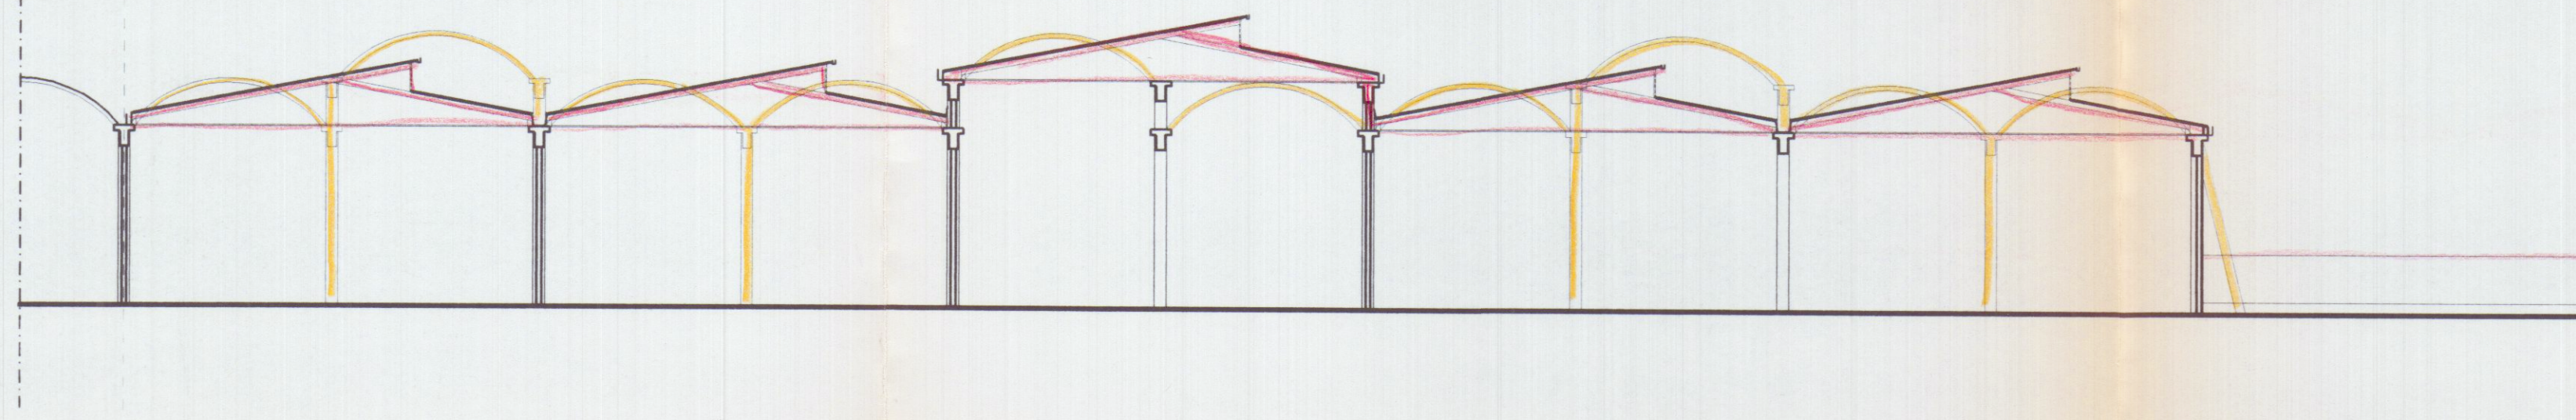

Limite Proprietà

PROSPETTO EST

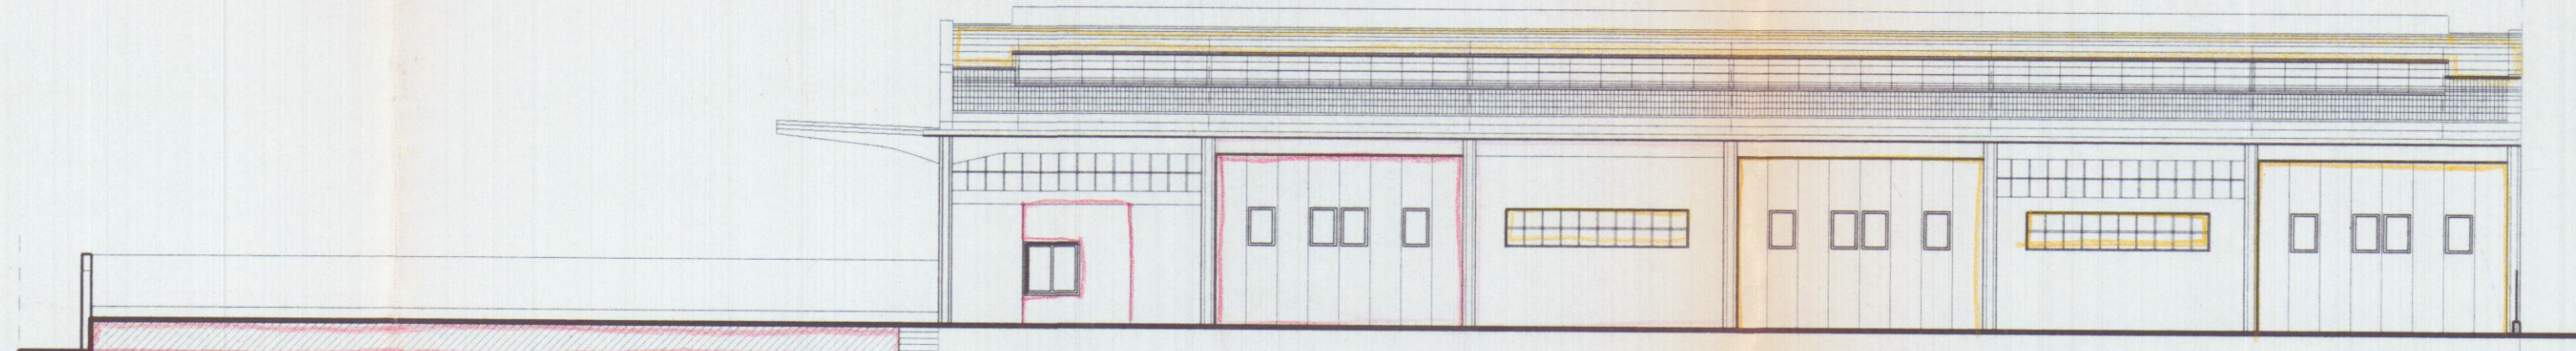


Limite Proprietà


PROSPETTO SUD



Limite Proprietà

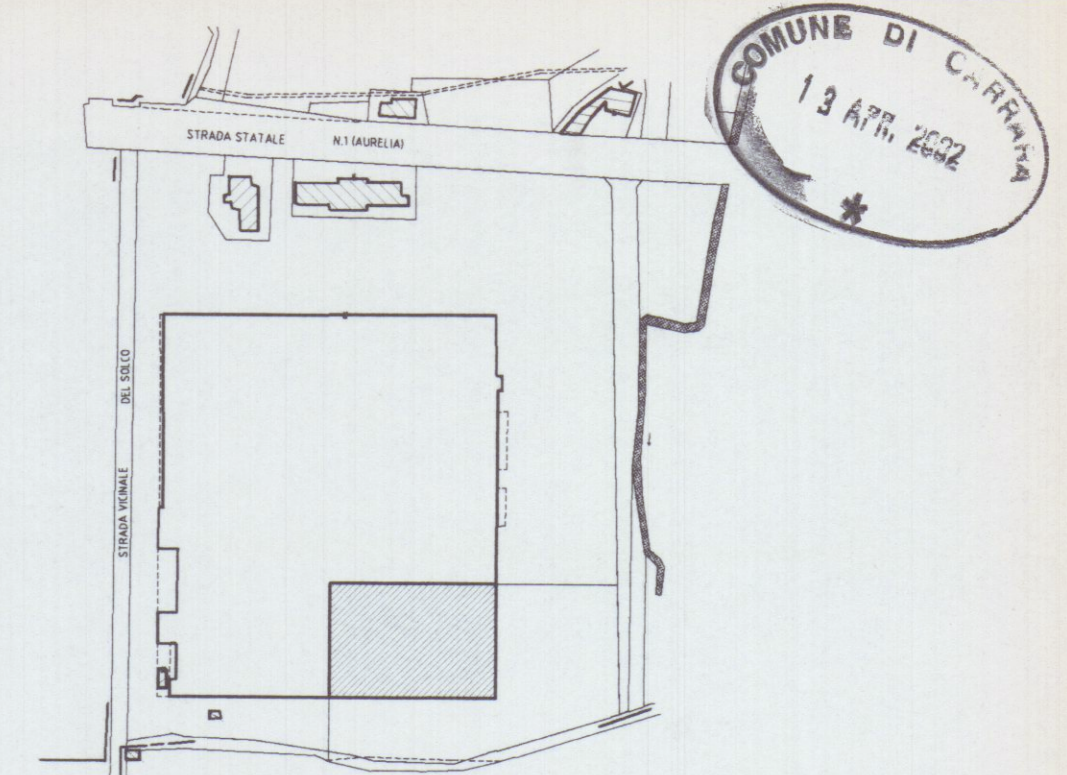

Planimetria di riferimento

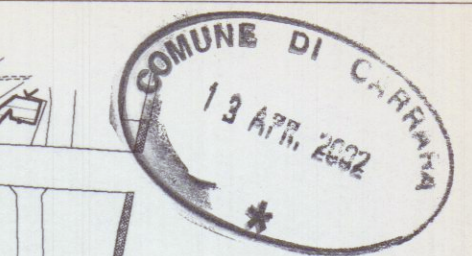

PROGETTAZIONE:

Studio FRUZZETTI

COMMITTENTE:

Società Consortile Area Aurelia a.r.l.

0	Gen. 2002	PRIMA USCITA	DEPETRI	FRUZZETTI	
REV.	DATA	DESCRIZIONE	DISEGN.	CONTR.	APPROV.
PROPRIETA':			File		
Società Consortile Area Aurelia a r.l.					
OGGETTO:	Ristrutturazione di porzione di fabbricato industriale sito in Comune di Carrara Via Aurelia		SCALA	TAVOLA	
			1:200	7	
RAFFRONTI					
TITOLO:			PROSPETTI E SEZIONI		