tav.

C

progetto fabbricato in via piave di propr.:

s.r.l. **CO. E. CI.**

VARIANTE

prospetti	scala: 1: 100

9 APR. 1984

MARCA DA BOLLO LIRE 300
MARCA DA BOLLO LIRE 100
MARCA DA BOLLO LIRE 100

ORDINE DEGLI INGEGNERI DI MASSA - CARRARA
Dott. Ing. GIUSEPPE FRUZZETTI 111
Cod. Fisc. FRZ GPP 46B21 B832S

APPROVATO
10 SET. 1984
CONTROLLATO
IL TECNICO

VARIANTE
Approvato dal Sindaco alle condizioni della concessione edilizia originaria
n. 423 del 16.12.1983
CARRARA, li 10 SET. 1984
L' INGEGNERE CAPO

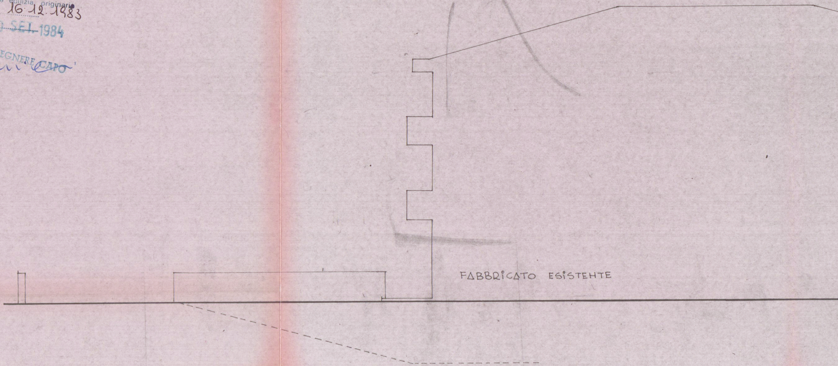
FABBRICATO ESISTENTE

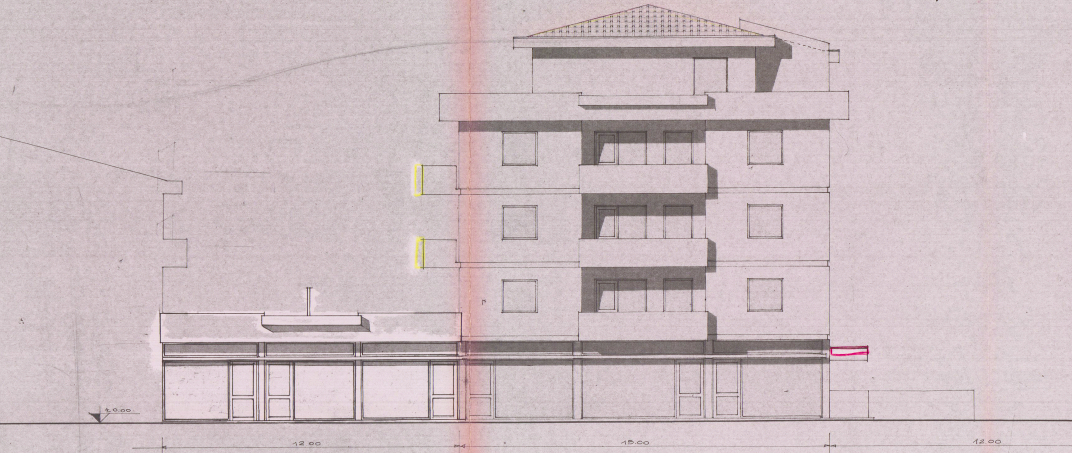
±0.00
12.00
15.00
12.00

PROSPETTO NORD

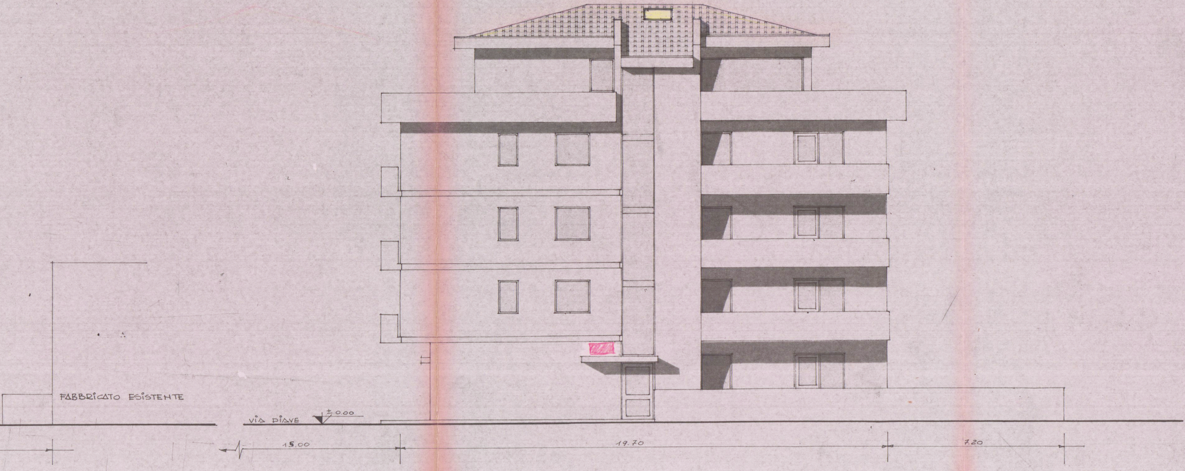
FABBRICATO ESISTENTE
VIA PIAVE
±0.00
15.00
19.70
7.20

PROSPETTO OVEST

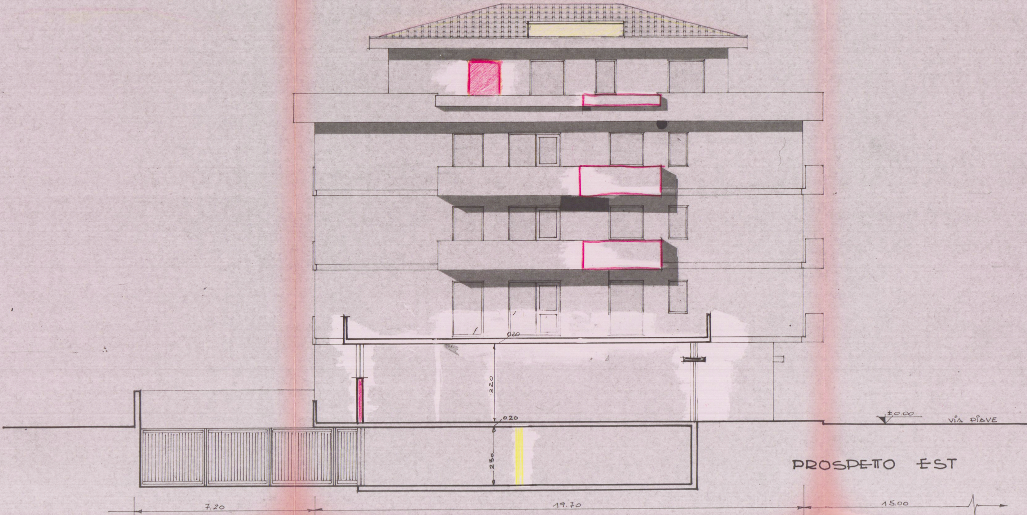
0.20
3.20
0.20
2.30
±0.00
VIA PIAVE
7.20
19.70
15.00

PROSPETTO EST

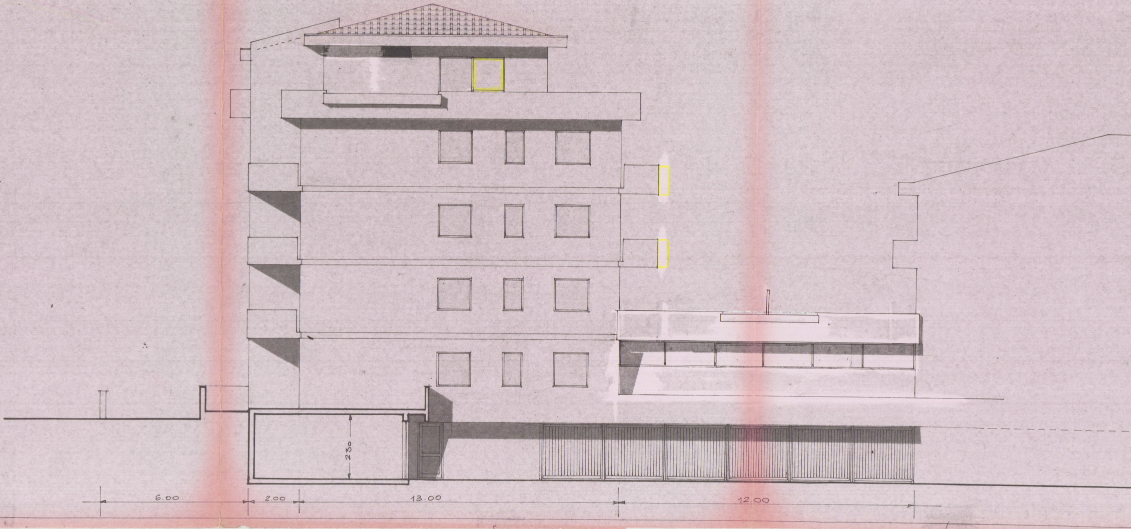
230
6.00
2.00
13.00
12.00

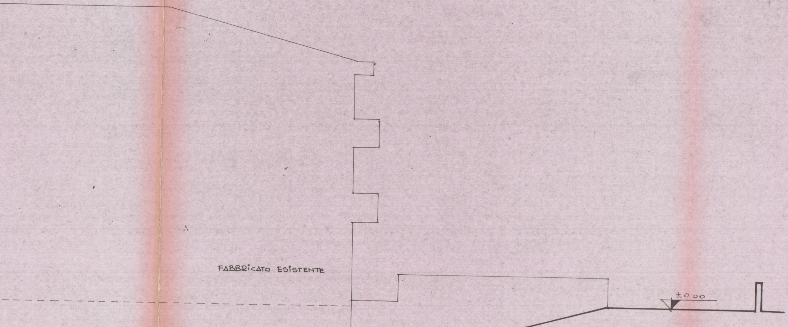
FABBRICATO ESISTENTE
±0.00

PROSPETTO SUD