


4 VARIANTE APPROVATO

17 AGO. 1972 CONTROLLATO



4^a VARIANTE AL PROGETTO
Approvata dal Sindaco e dai condòmini
Indicata nel permesso di costruzione
N° del 17/8/72
L'ING. CAPO *Murini*

PENDENZA DEL TETTO NELLA PRECEDENTE APPROVAZIONE

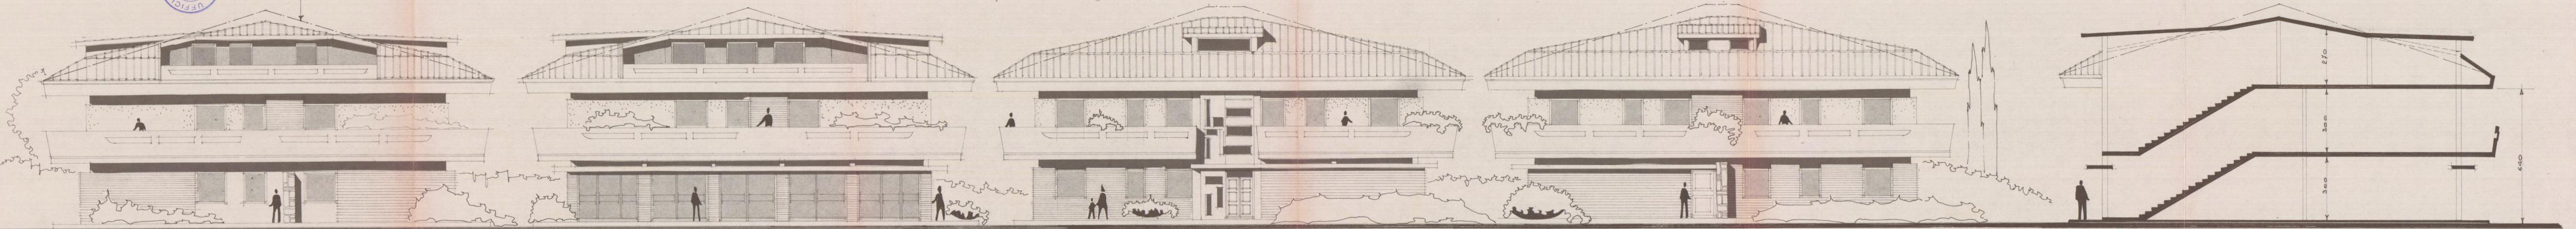

VARIANTE ALLA COPERTURA DEL FABB.
DI PROP. SIG. PORTA ALDO E IANHI MARIA G.
Via DELLE PIÑETE - MARIHA
PROSPETTI. RAPP. 1:100

PROSPETTO IUD

PROSPETTO NORD

PROSPETTO EST

PROSPETTO OVEST

SEZIONE

Arch. Ing. Nicola Donatelli
Nicola Donatelli

Murini
Donatelli