



PROGETTO DI UN FABBRICATO DI CIVILE ABITAZIONE DA EDIFICARSI IN VIA DEI MILLE

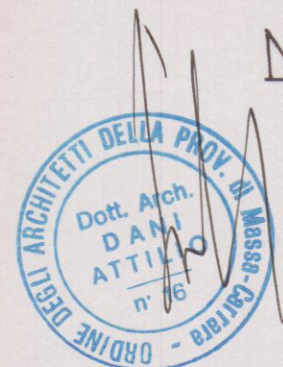

APPROVATO

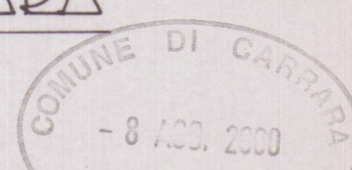

PROPRIETÀ: MAGGIANI LUCIANA

MARCESINI SILVANO-VITTORIO-RICCARDA
IL PROGETTISTA: DOTT. ARCH. ATTILIO DANI

PLANIMETRIE - TAB. TECNICA - SEZIONI




tosio 96
mapp. 434-435
930-931

PLANIMETRIA
1:1000




P.D.G.C.

VARIANTE AL R.U.
DELIBERA N° 136
DEL 30/12/99

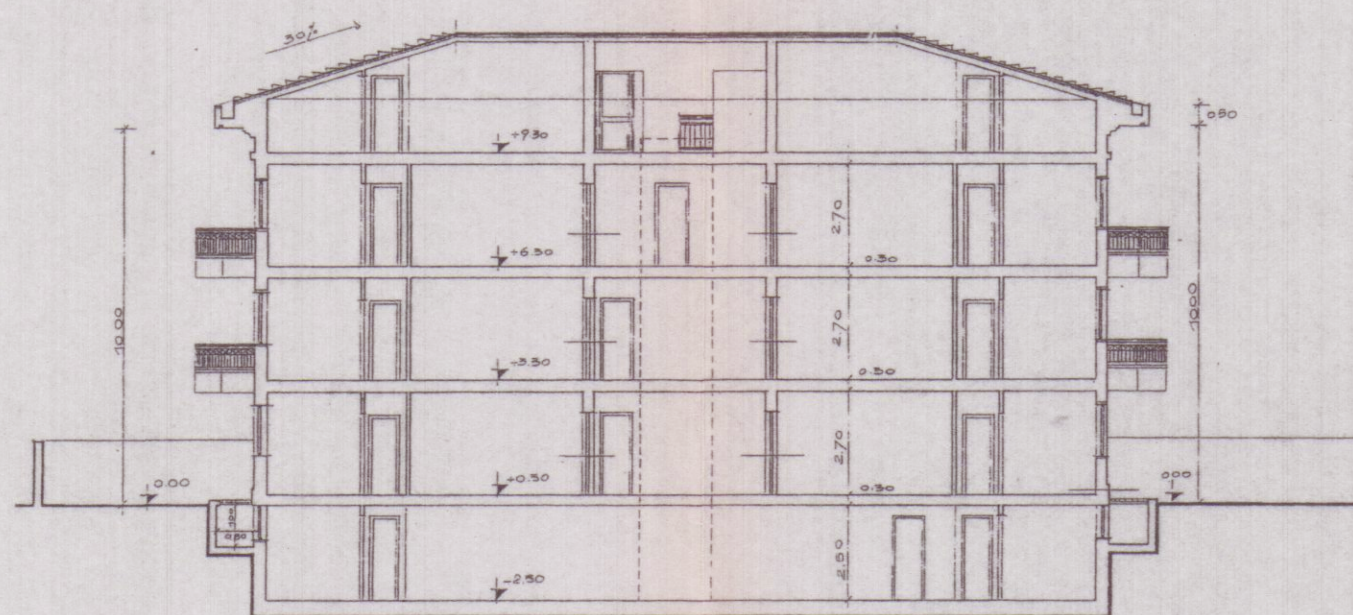


SEZIONE A-A

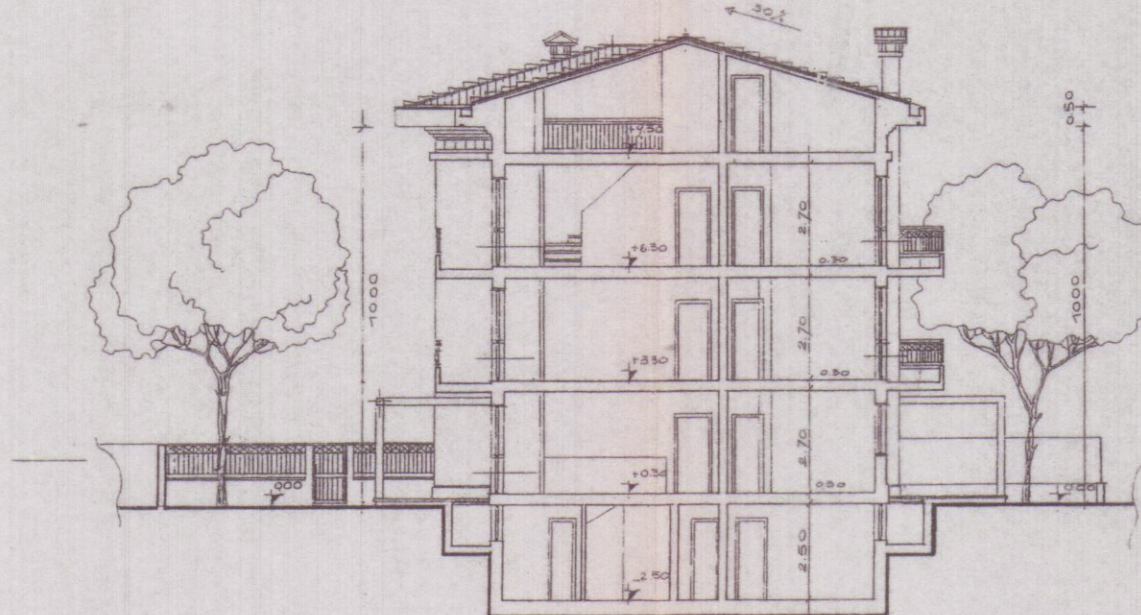

SEZIONE B-B

QUOTA TERRENO
ESISTENTE E
QUOTA TERRENO IN PROGETTO
RISULTANO A QUOTA +0.25/0.30
RIPIETTO A VIA DEI MILLE

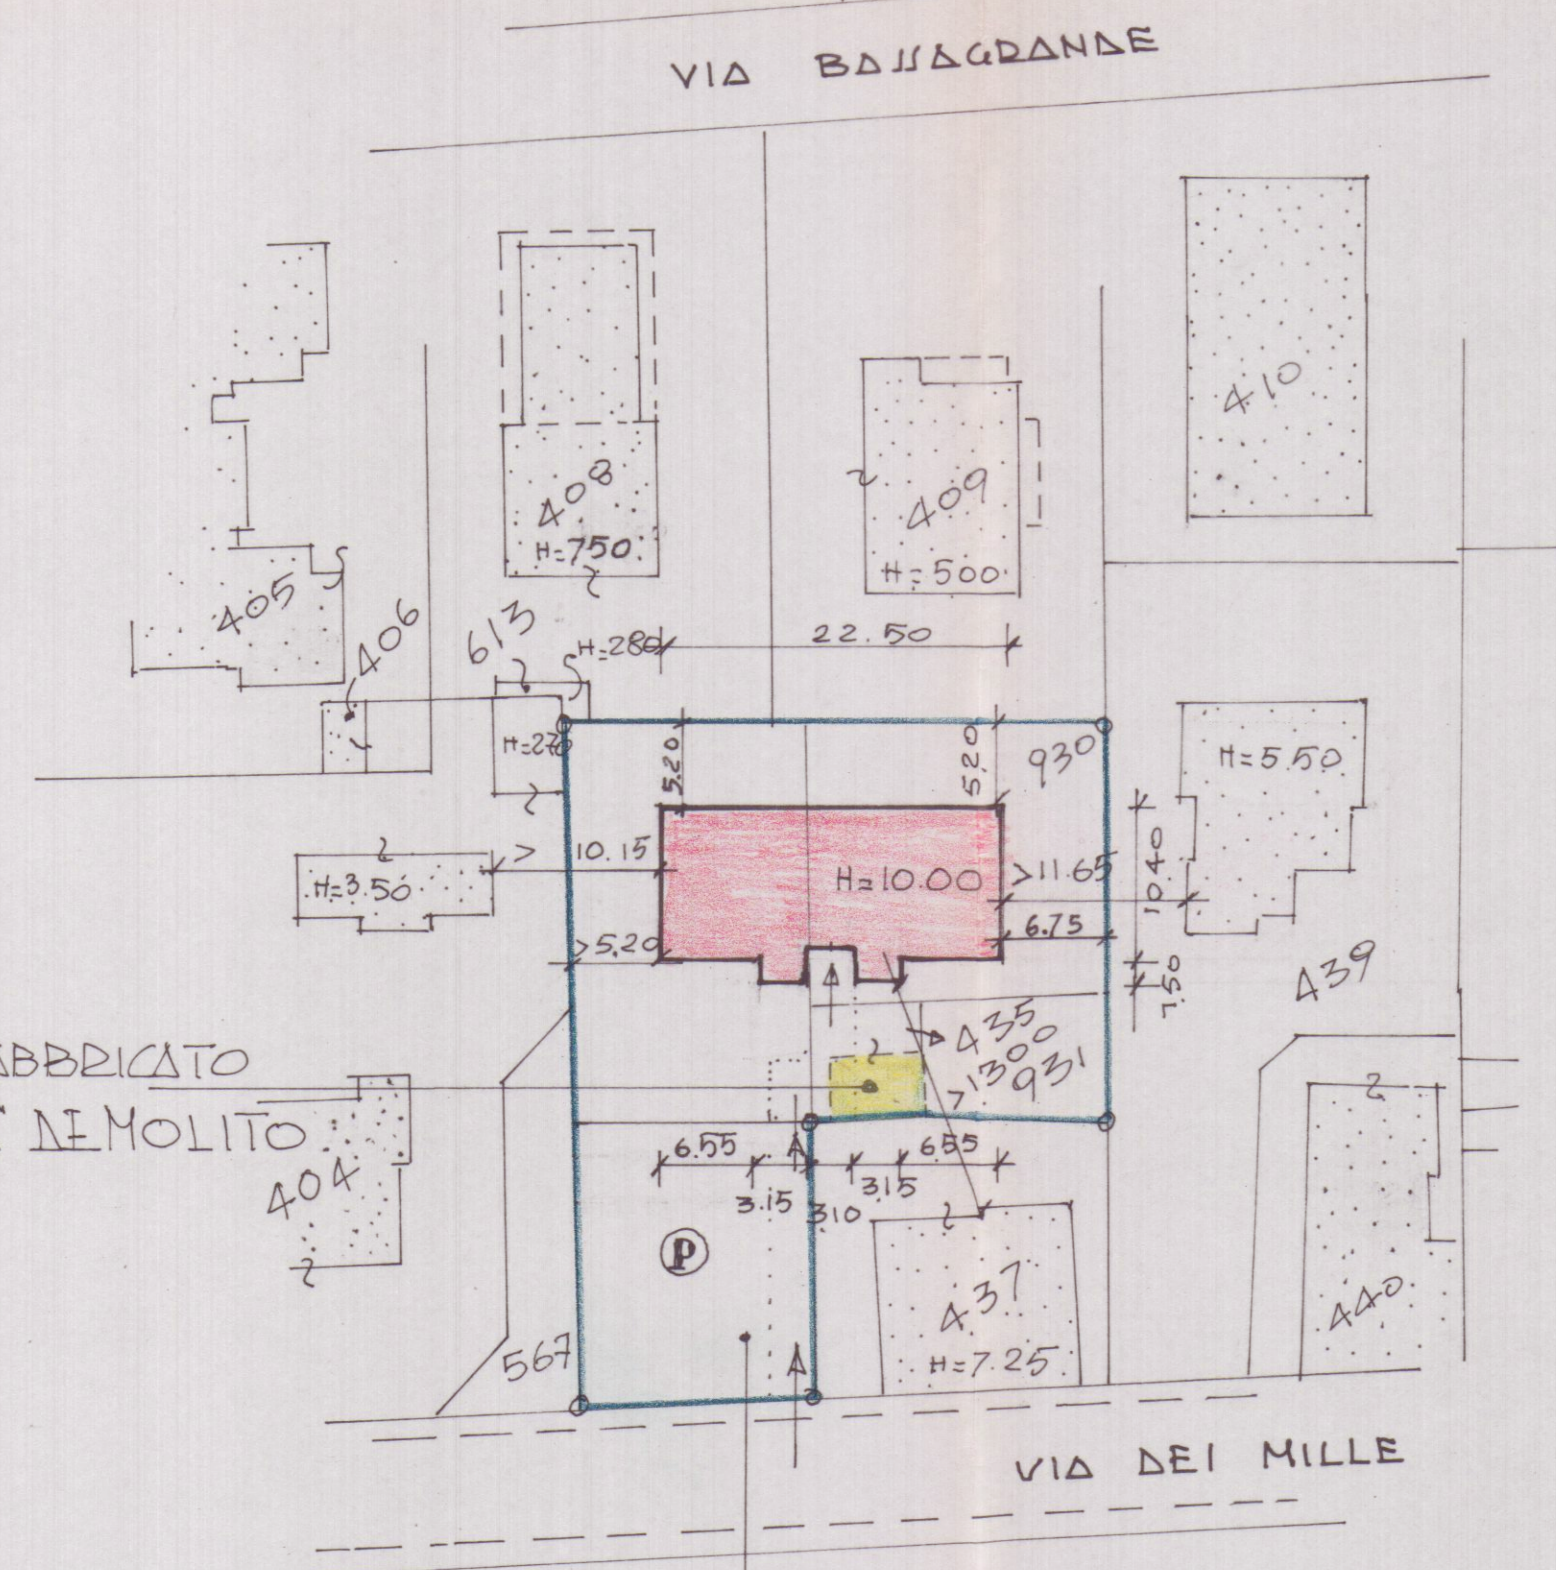

MAPP. 434

SCALA 1:500

NORME DI P.D.G.C.

ART. 16 LOTTO CATEGORIA R 7
TIDOLOGIA PALAZZINA

LOTTO (mapp. 434 = mq. 690.00
mapp. 435 = mq. 54.00
mapp. 930 = mq. 359.00
mapp. 931 = mq. 100.00

TOTALE mq. 1203.00

SCHEMA SUPERFICIE E VOLUMI

SUPERFICIE

$$① = 22.50 \times 10.40 = \text{mq. } 234.00$$

$$② = 3.15 \times 1.50 = \text{mq. } 4.70$$

$$③ = 3.15 \times 1.50 = \text{mq. } 4.70$$

$$\text{mq. } 243.40$$

$$④ = 3.10 \times 1.20 = \text{mq. } 3.70$$

$$\text{mq. } (243.40 - 3.70) = \text{mq. } 239.70$$

VOLUME

$$\text{mq. } 239.70 \times H. 10.00 = \text{mc. } 2397.00$$

VOLUME INTERDATO

$$\text{mq. } 239.70 \times H. 2.50 = \text{mc. } 599.25$$

VOLUME FABBRICATO + INTERDATO

$$\text{mc. } (2397.00 + 599.25) = \text{mc. } 2996.25$$

PARCHEGGIO CONSENTITO mq. 239.70

PARCHEGGIO DI PROGETTO mq. 270.00

LOTTO DA 1201 A 1500 mq
MAX 3 PIANI
H. MAX 10.00 ML.

RC	UF	SUL
20% = mq. 240.60	0.60 mq. 721.80	mq. 720.00

DATI DI PROGETTO

RC	UF	SUL
mq. 239.70	mq. 719.10	mq. 719.10