



PIANTA PROSPETTIVE SEZIONE DI UNA CANTINA SITA IN AVEZZA
VIA PIOMBARA N° 19 DI PROPRIETÀ DEL SIG. BECCHI RIBELE
SCALA 1/100

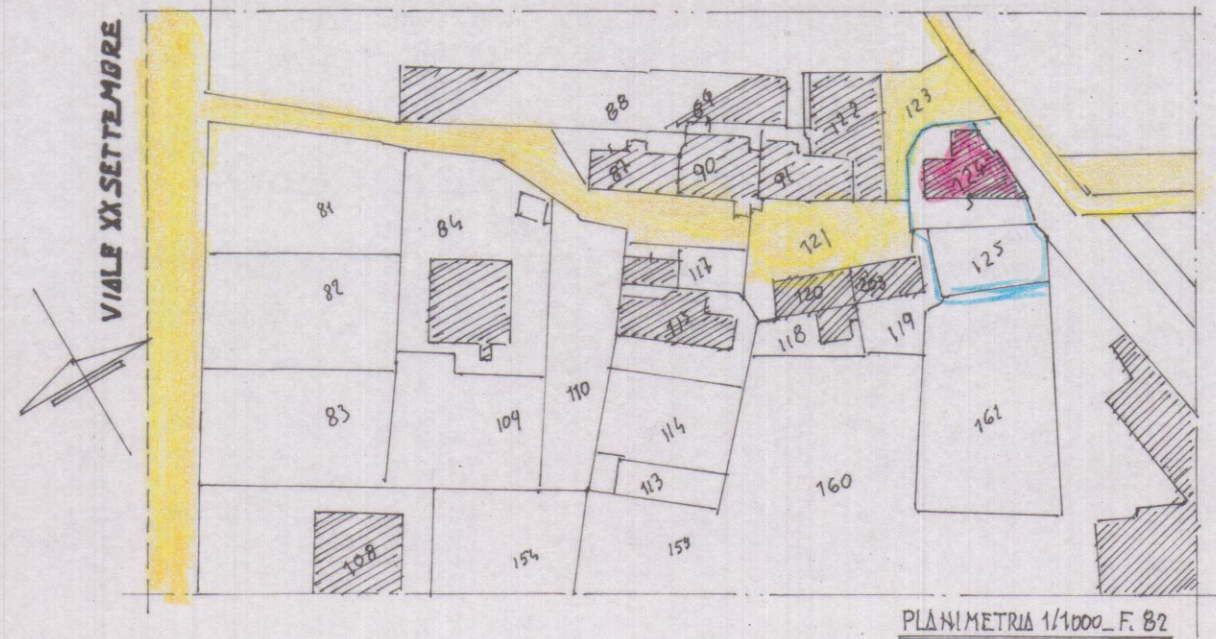

COMUNE DI CARRARA
ELABORATO GRAFICO
ALLEGATO ALLA CONC. ED.
RILASCIATA IN SANATORIA
L. N° 47 DEL 28.2.85
PLANIMETRIA 1/500

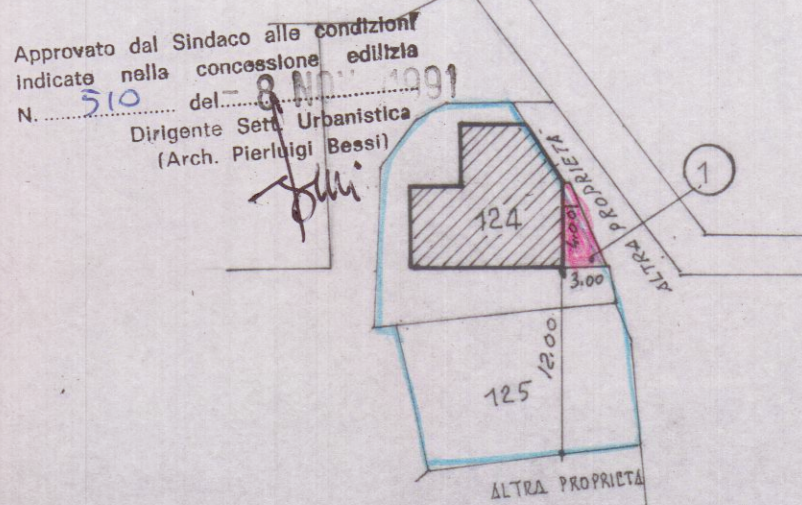

① CANTINA 4.00 x 3.00 = mq. 12.00
12.00 / 2 = mq. 6.00 x 2.70 = mc. 16.20

