

3 DIC. 1971


3 VARIANTE
IMPRESA EDILIZIA

"PM" s.r.l.
APPROVATO
AVENZA - CENTRALE
VIALE XX. SETTEMBRE


FABBRICATO "C"
VARIANTE AL PROGETTO
Approvato dal Sindaco alle condizioni
Indic. del permesso di costruzione
N° 2319 del 15 DIC. 1971
L'ING. CAPO

VARIANTE A
PROGETTO PER LA COSTRUZIONE
DI EDIFICIO AD USO DI CIVILE AB-
TAZIONE E COMMERCIO


TAVOLA N° 2
DOTT. ARCH. GIULIANO BUTTINI
STUDIO TECNICO
Largo XXV Aprile n. 8 - Telef. 70.794
CARRARA
PIANTE E COPERTURA

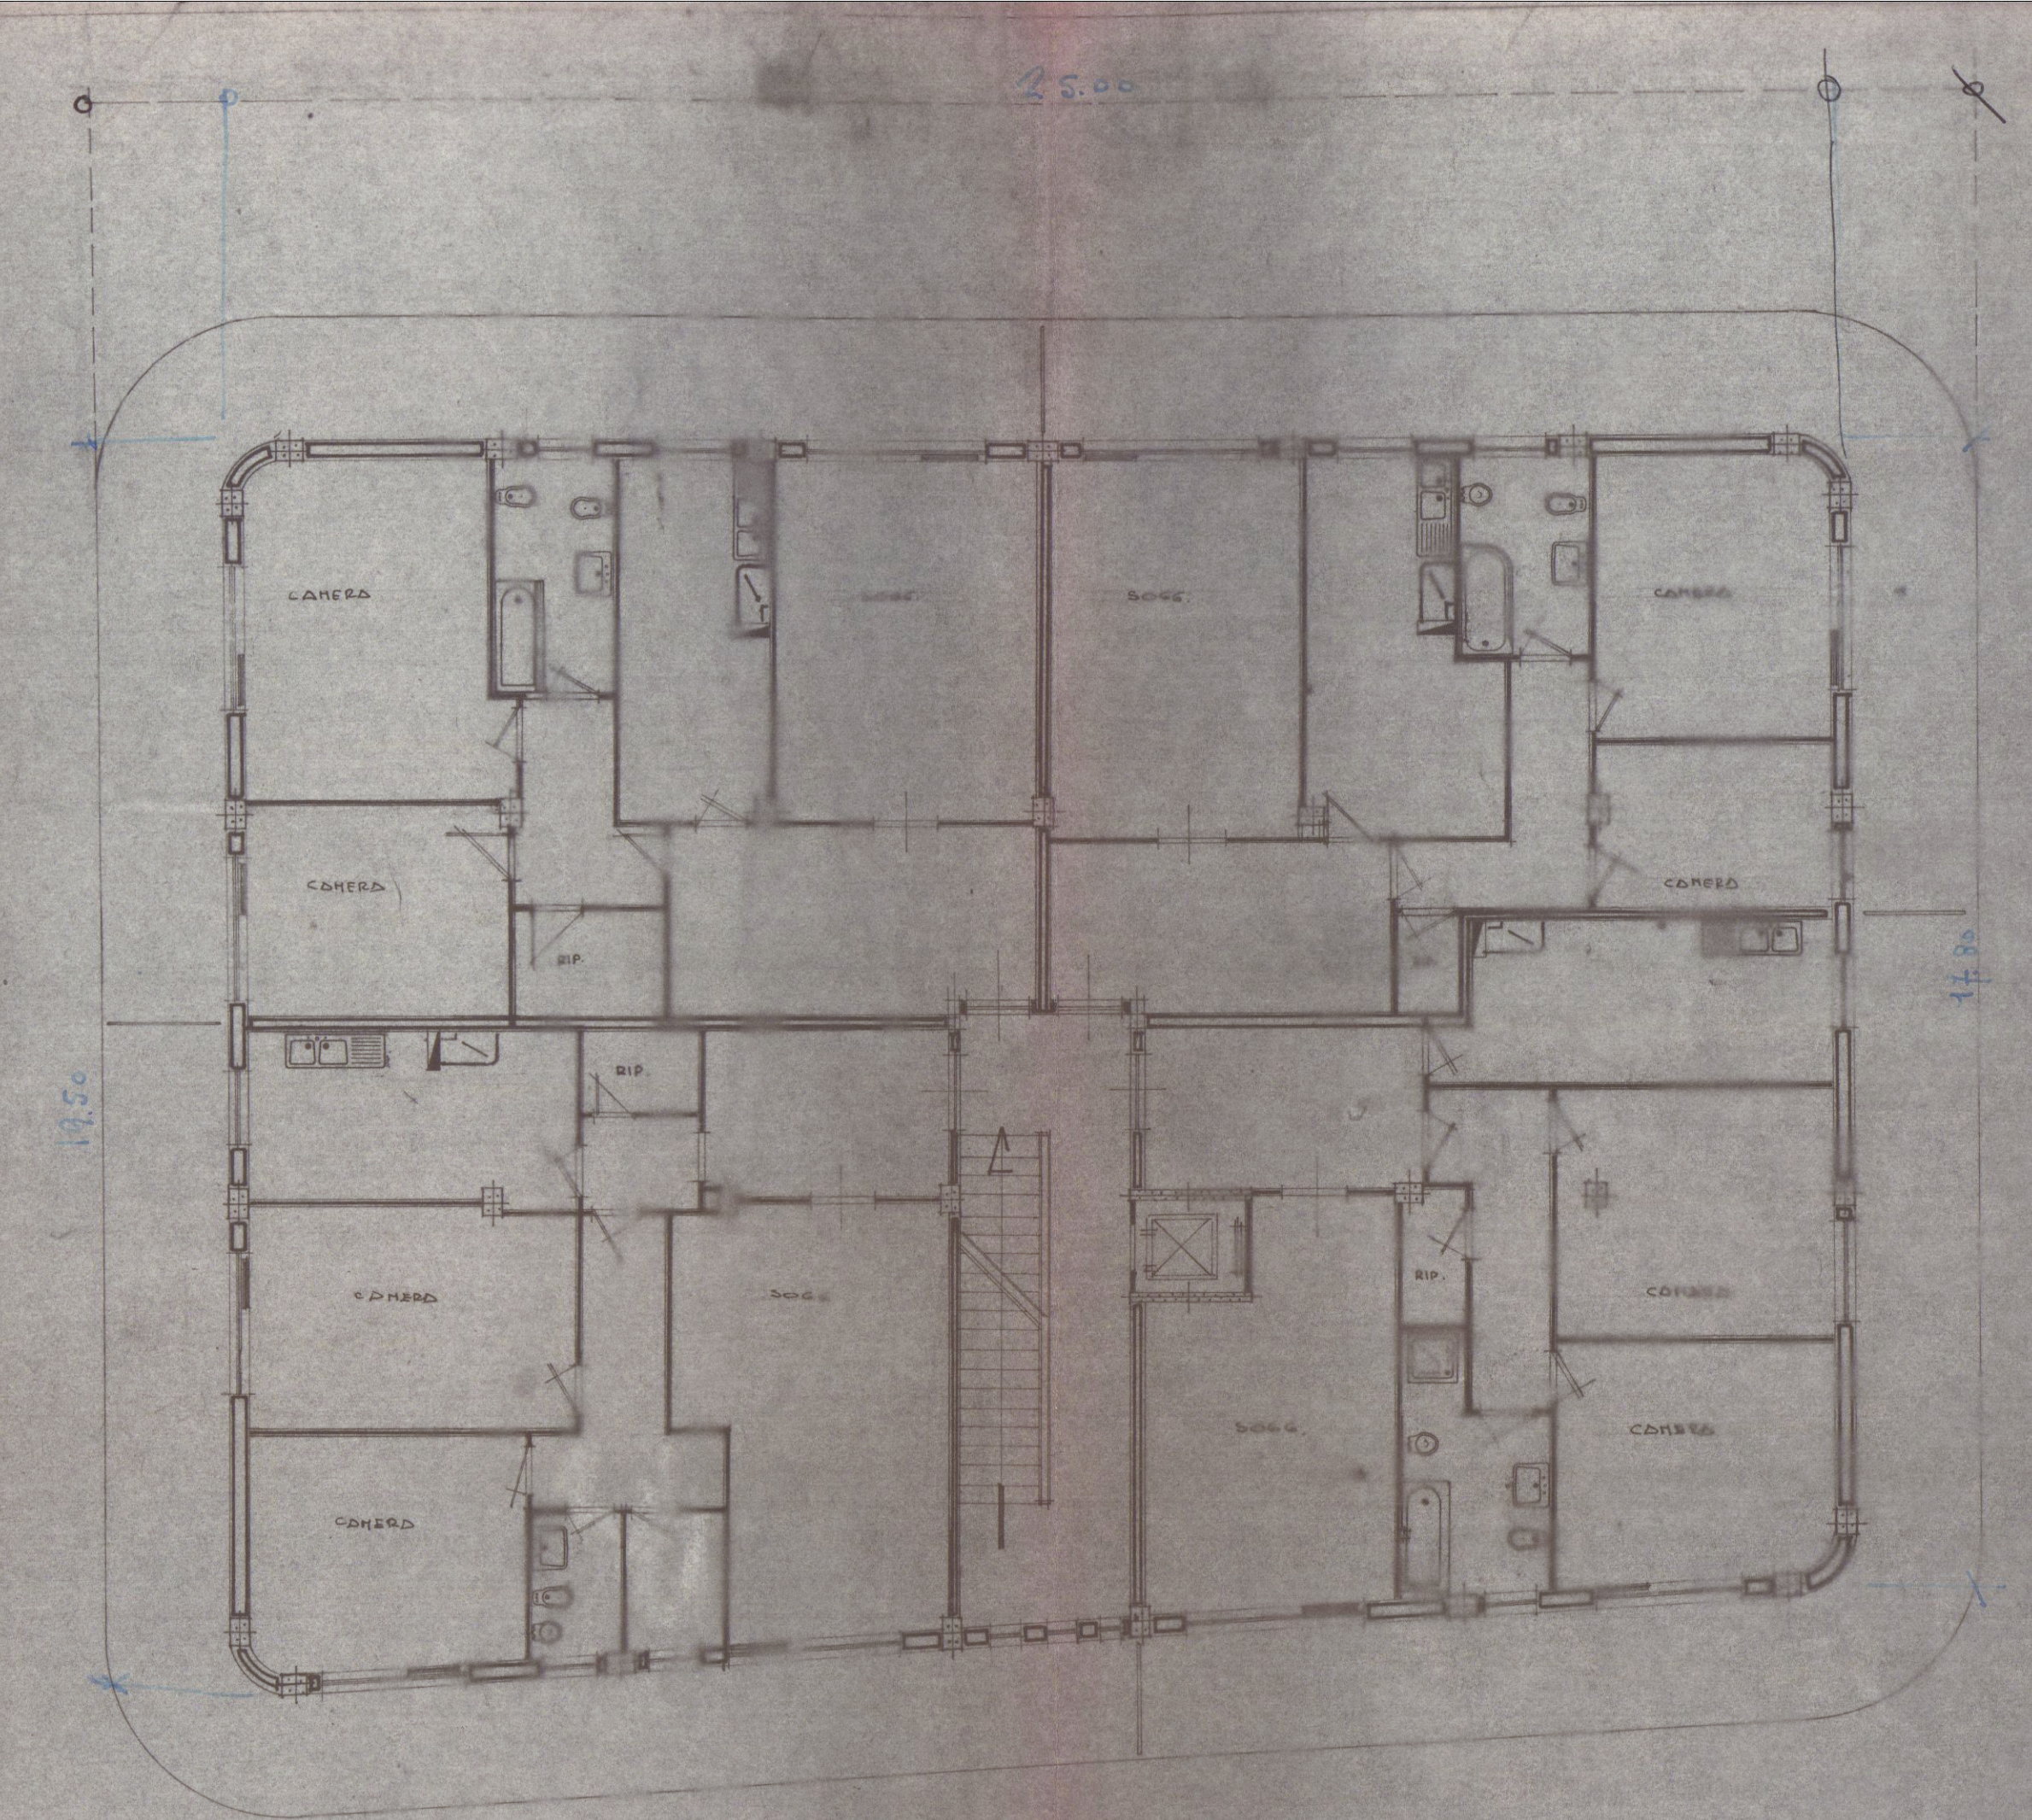


PIANTA PIANO 1°

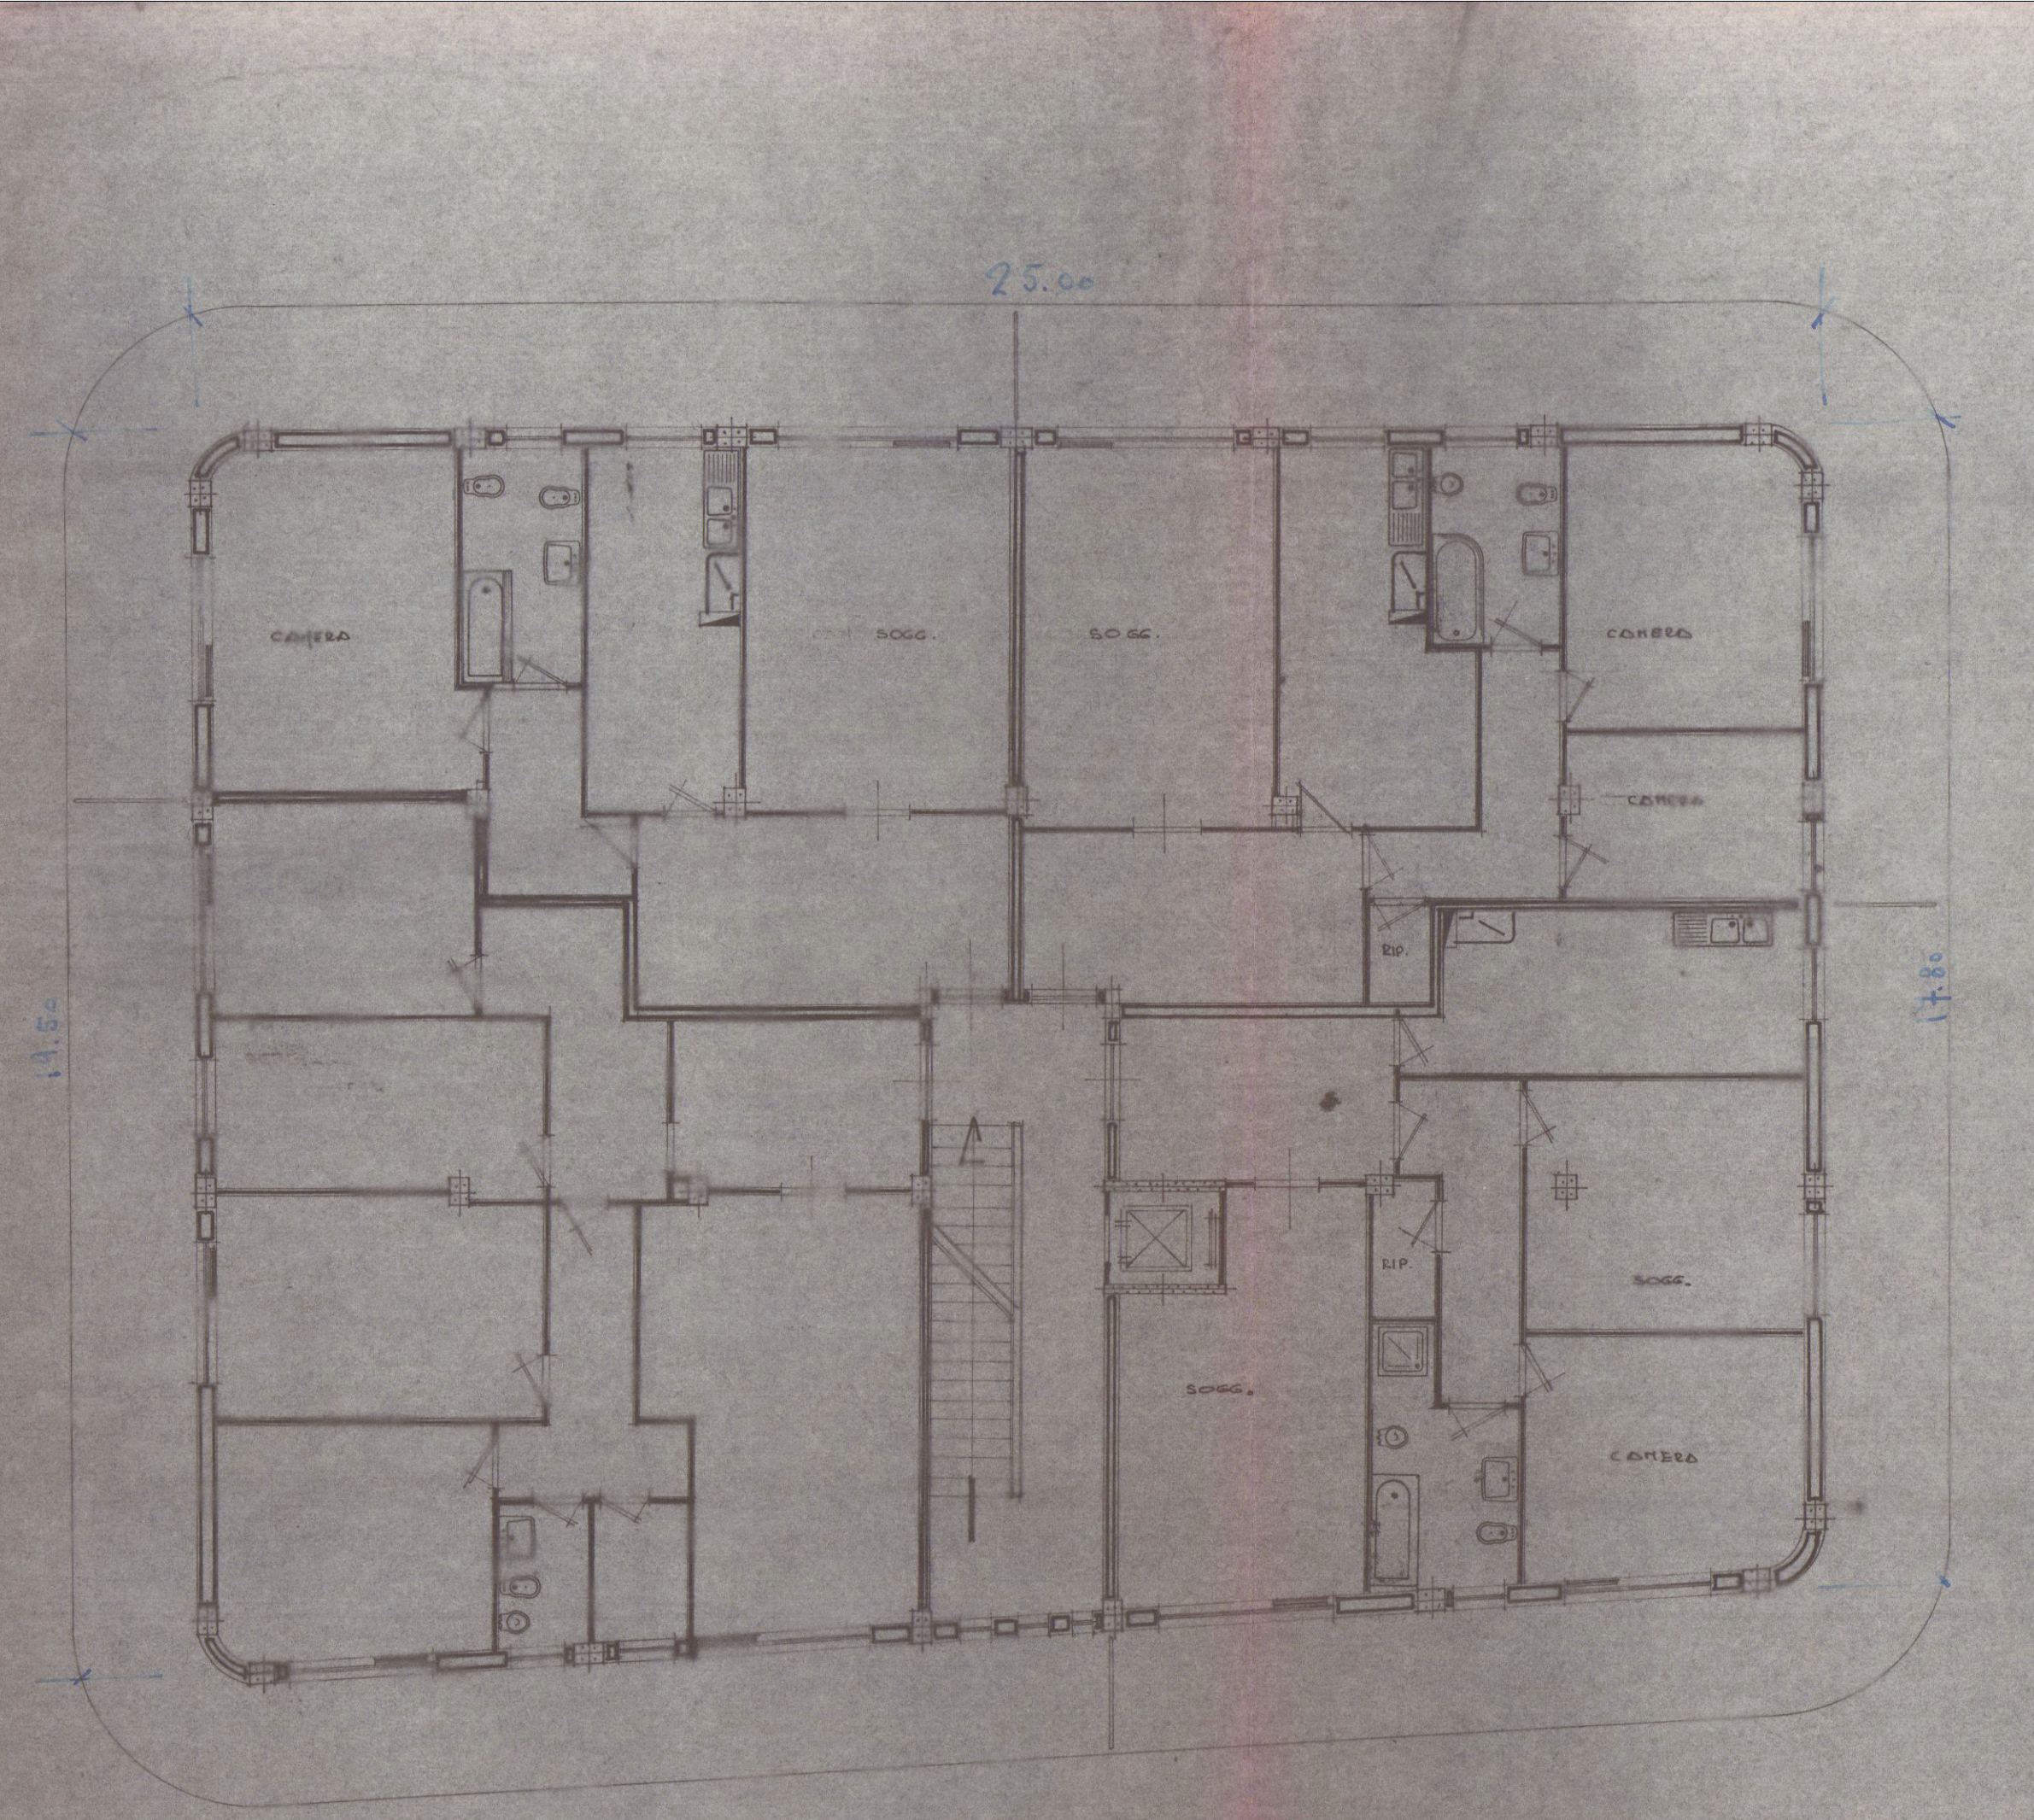

PIANTA PIANO 2°

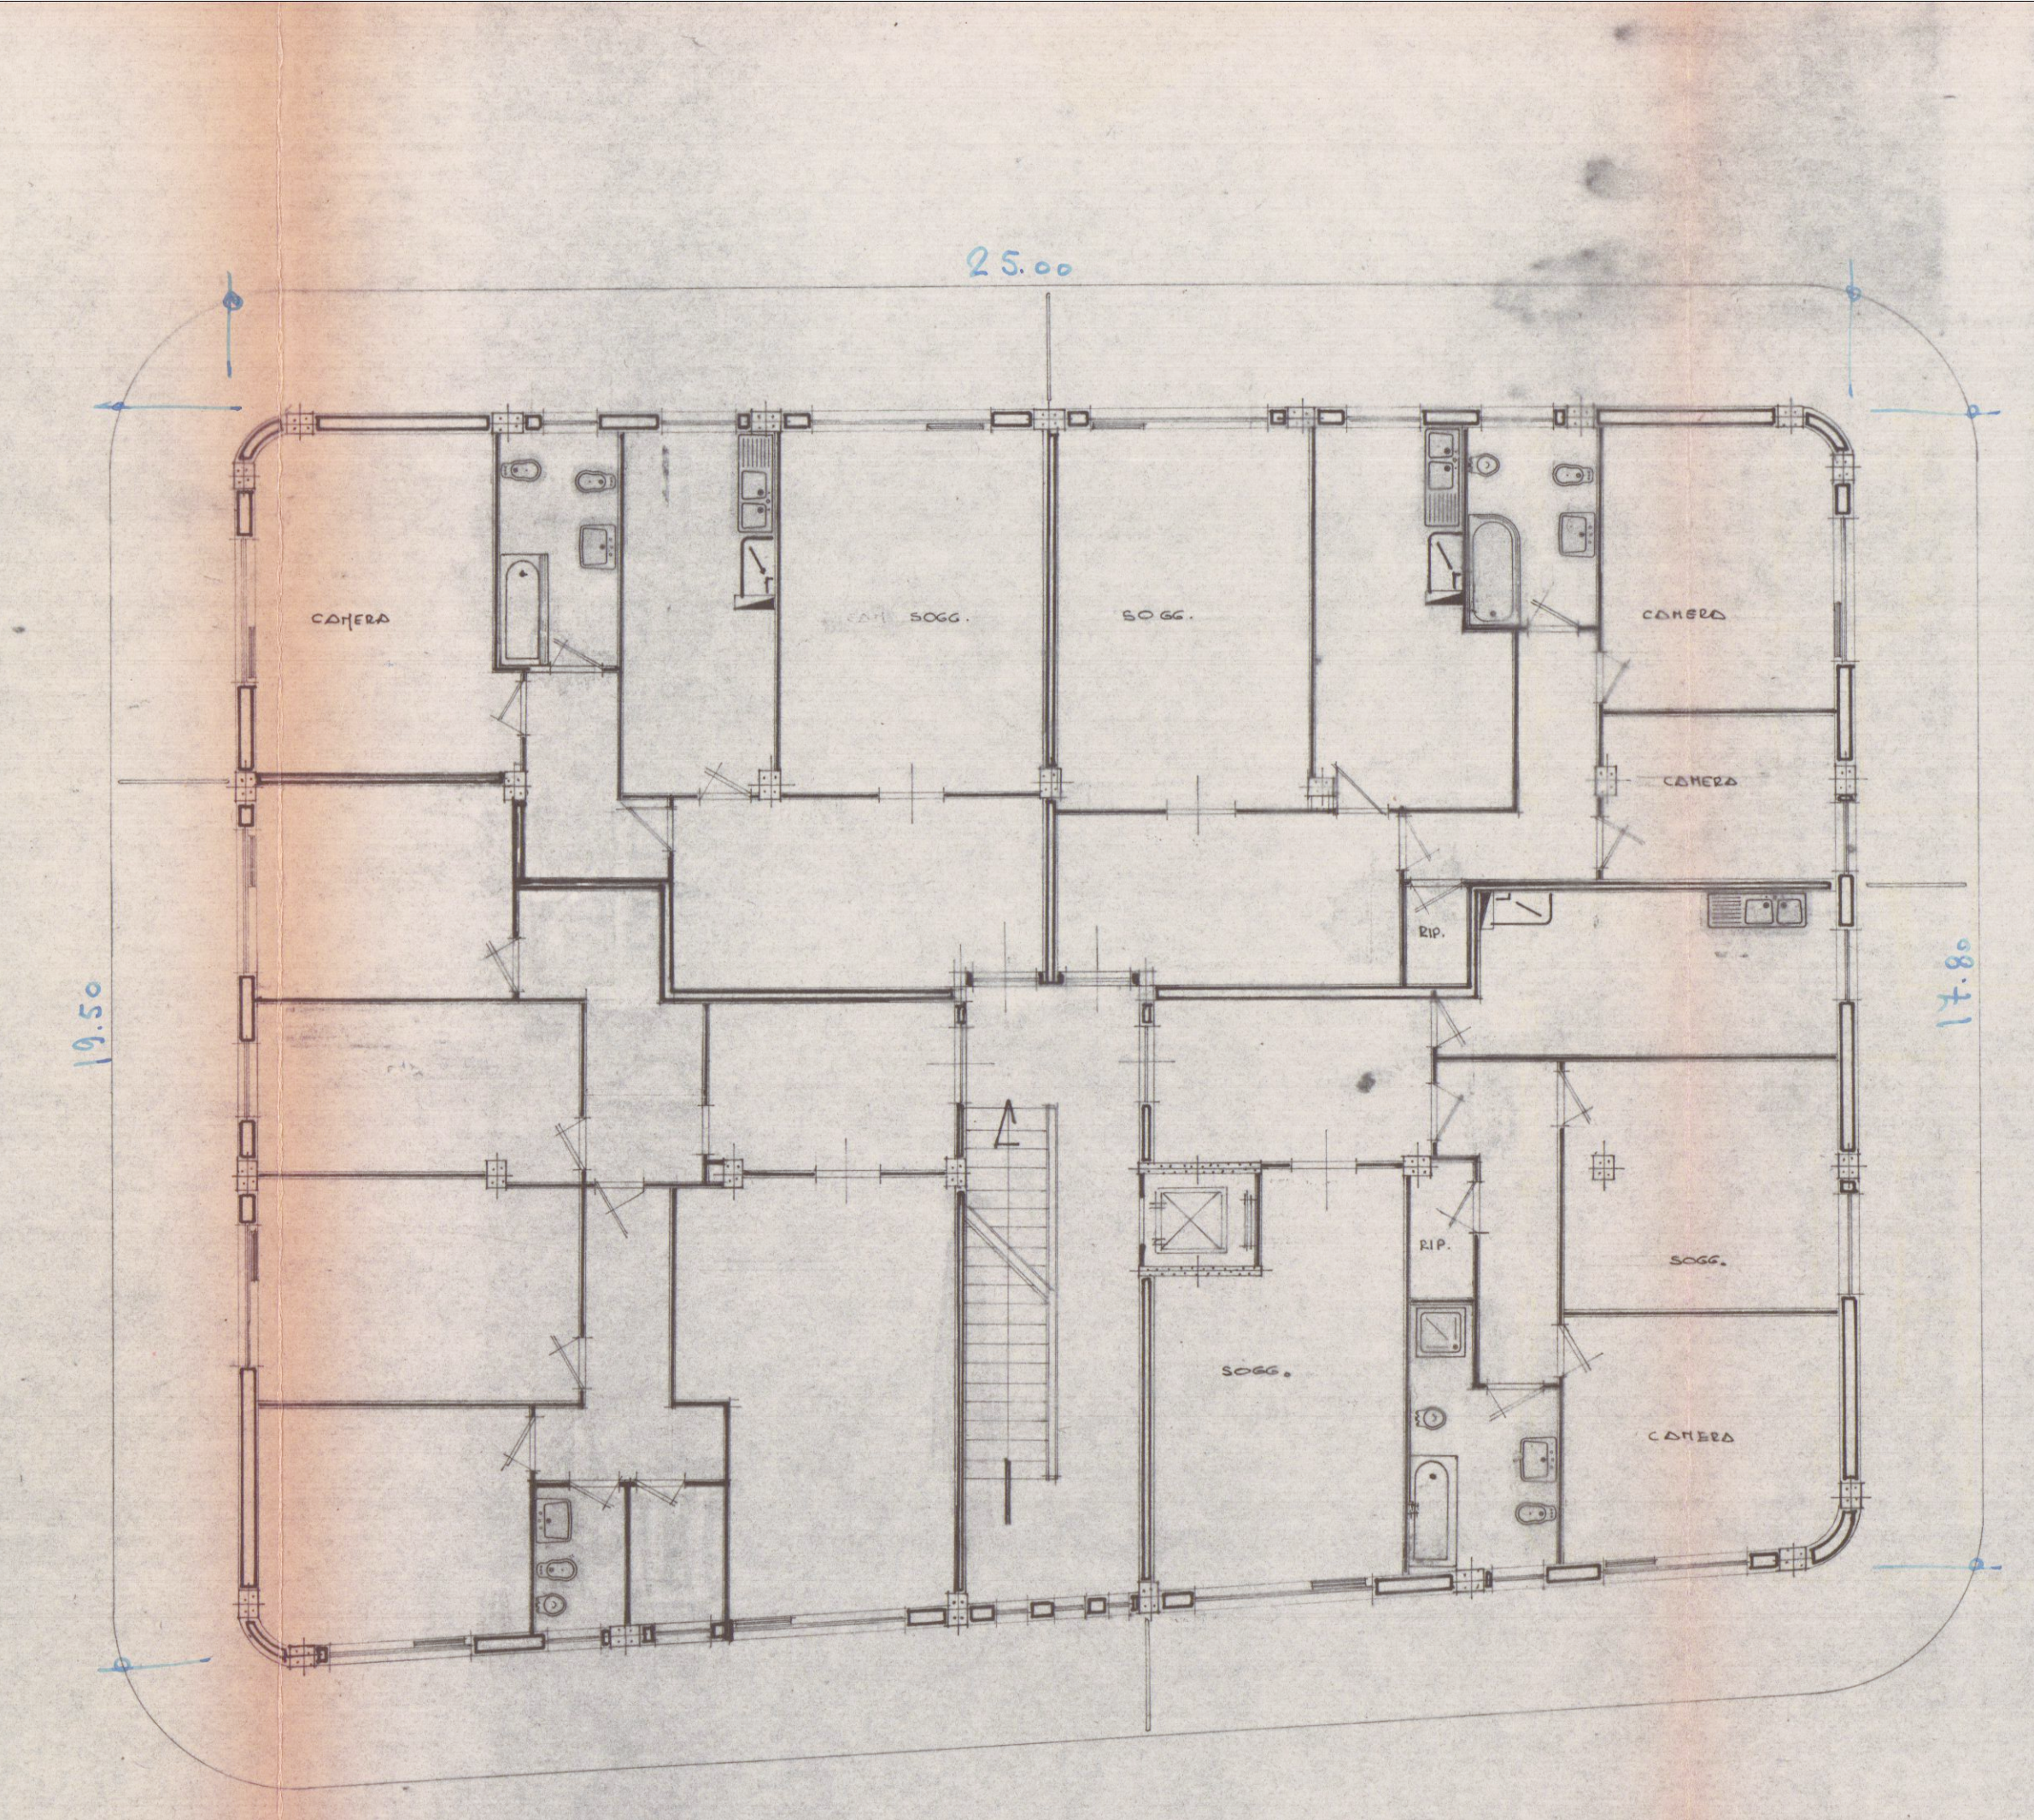

PIANTA PIANO 3°

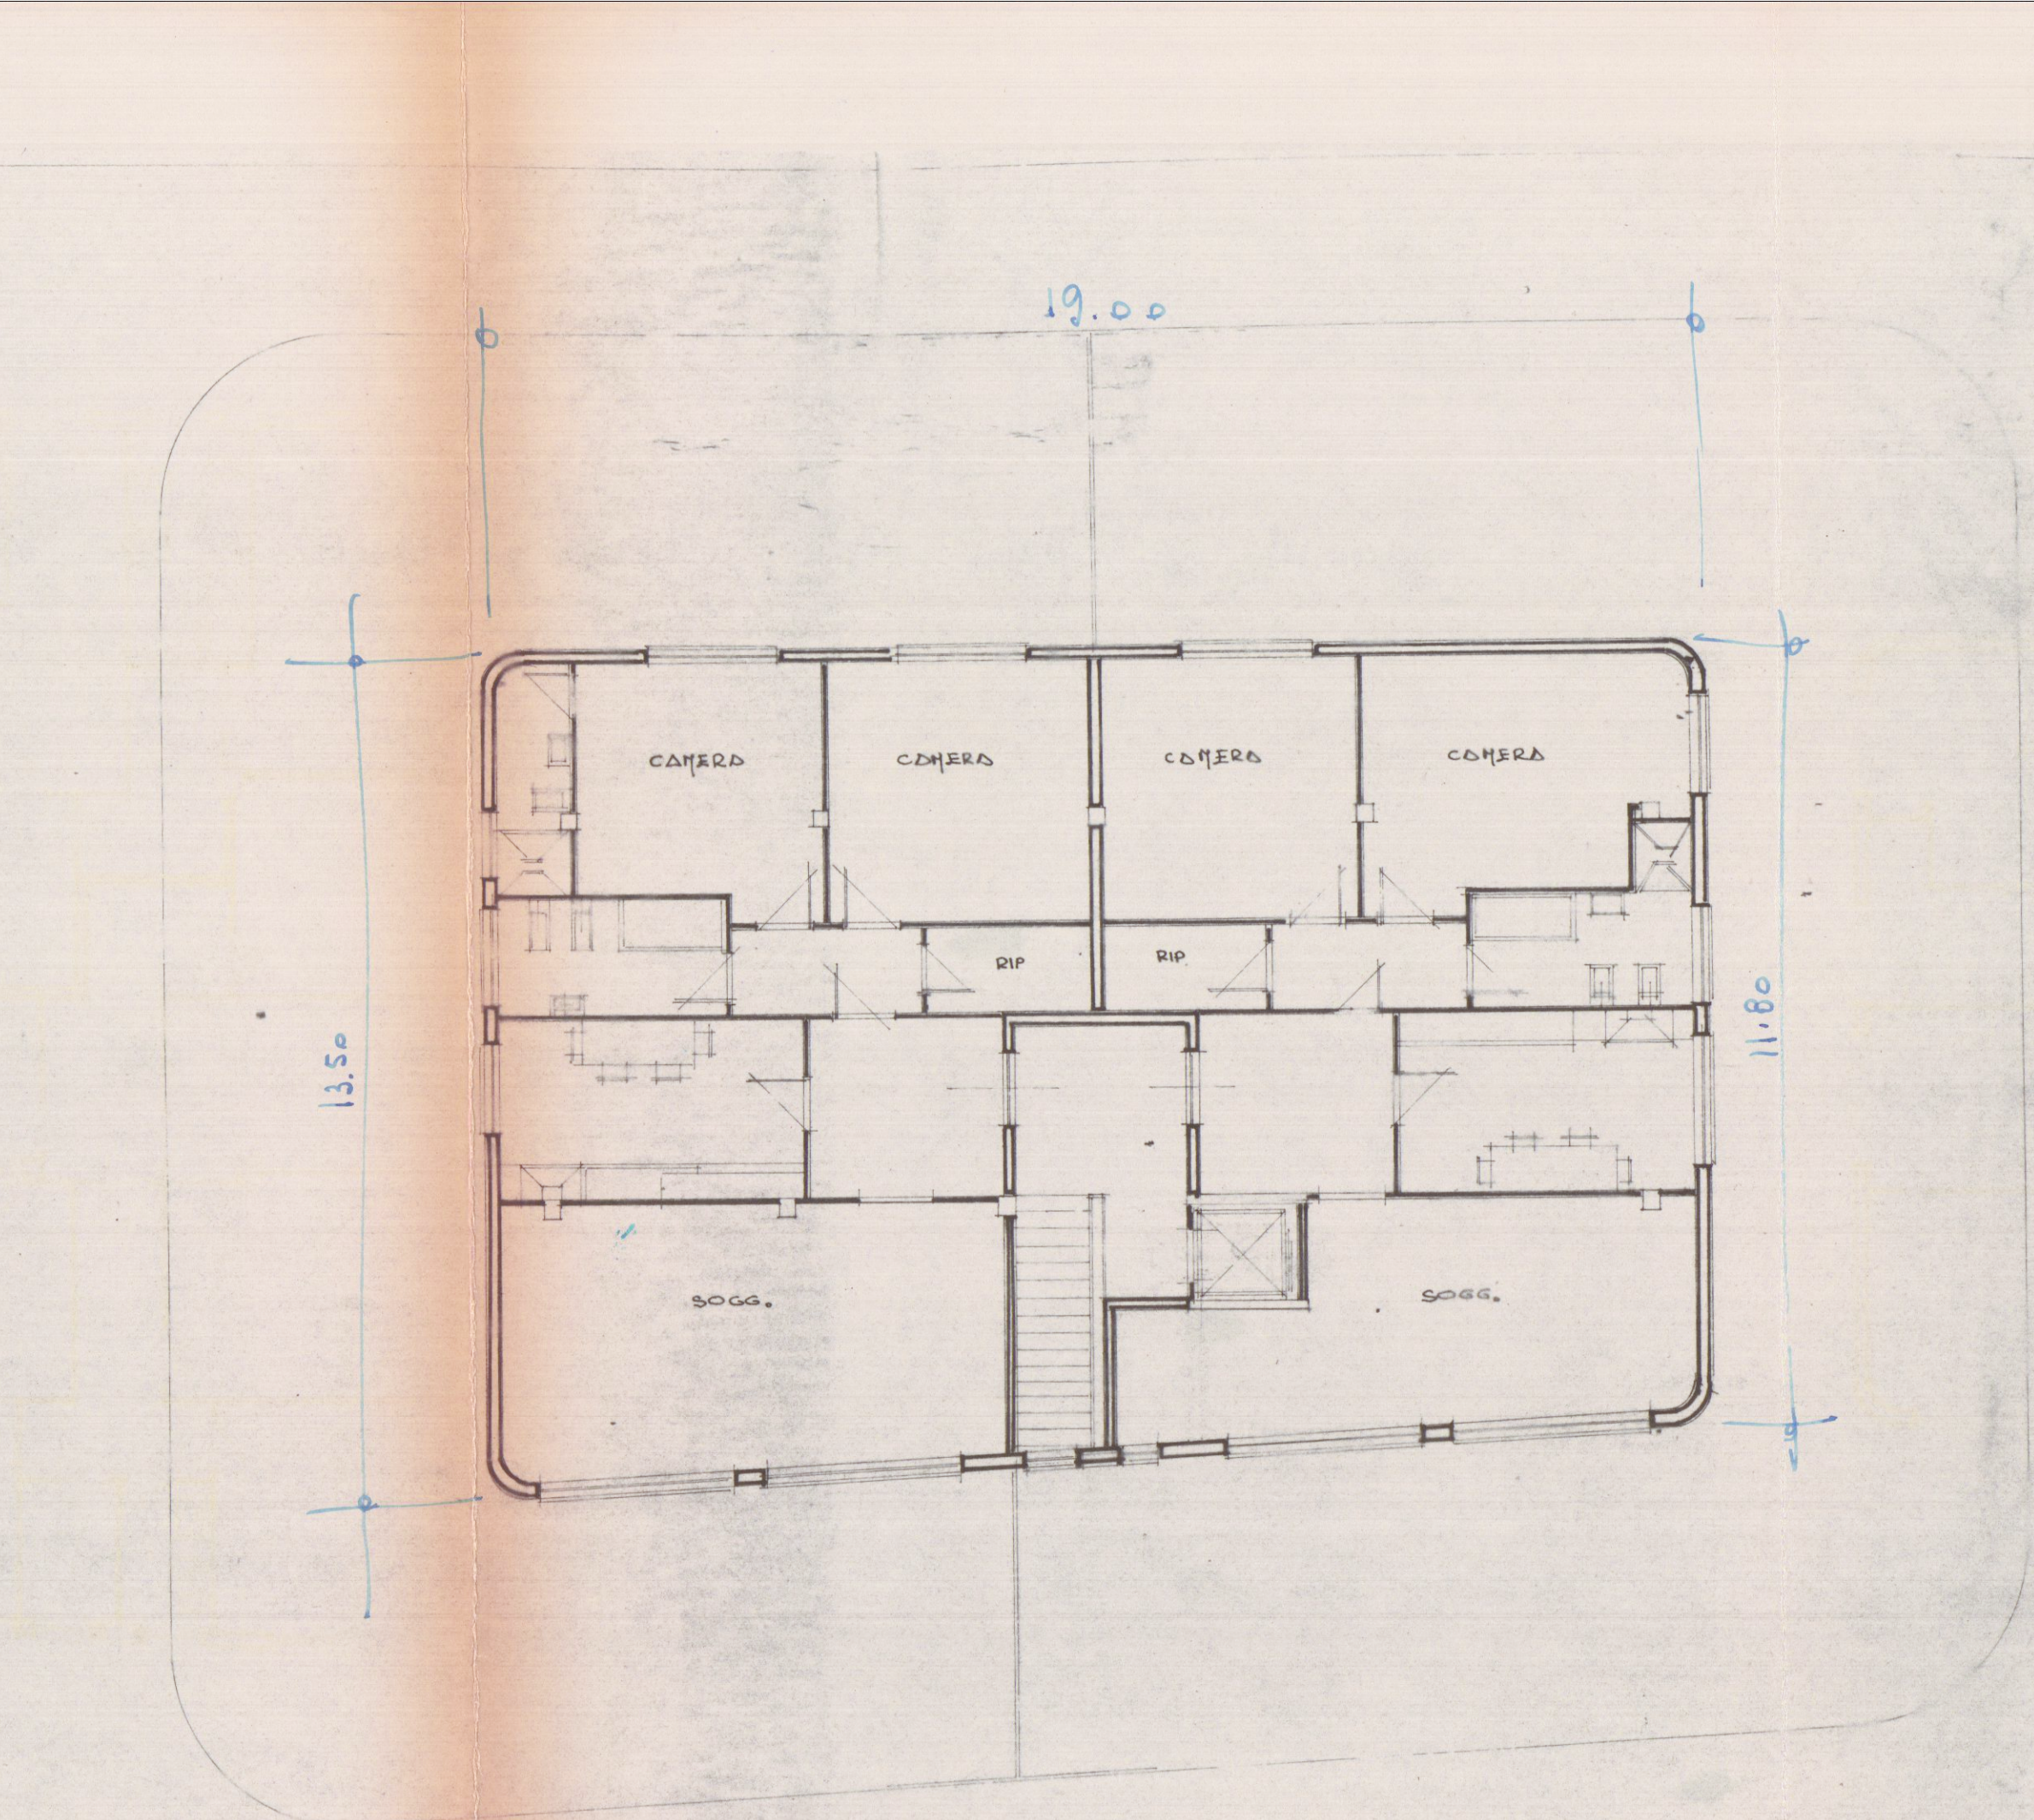

PIANTA PIANO ATICO