


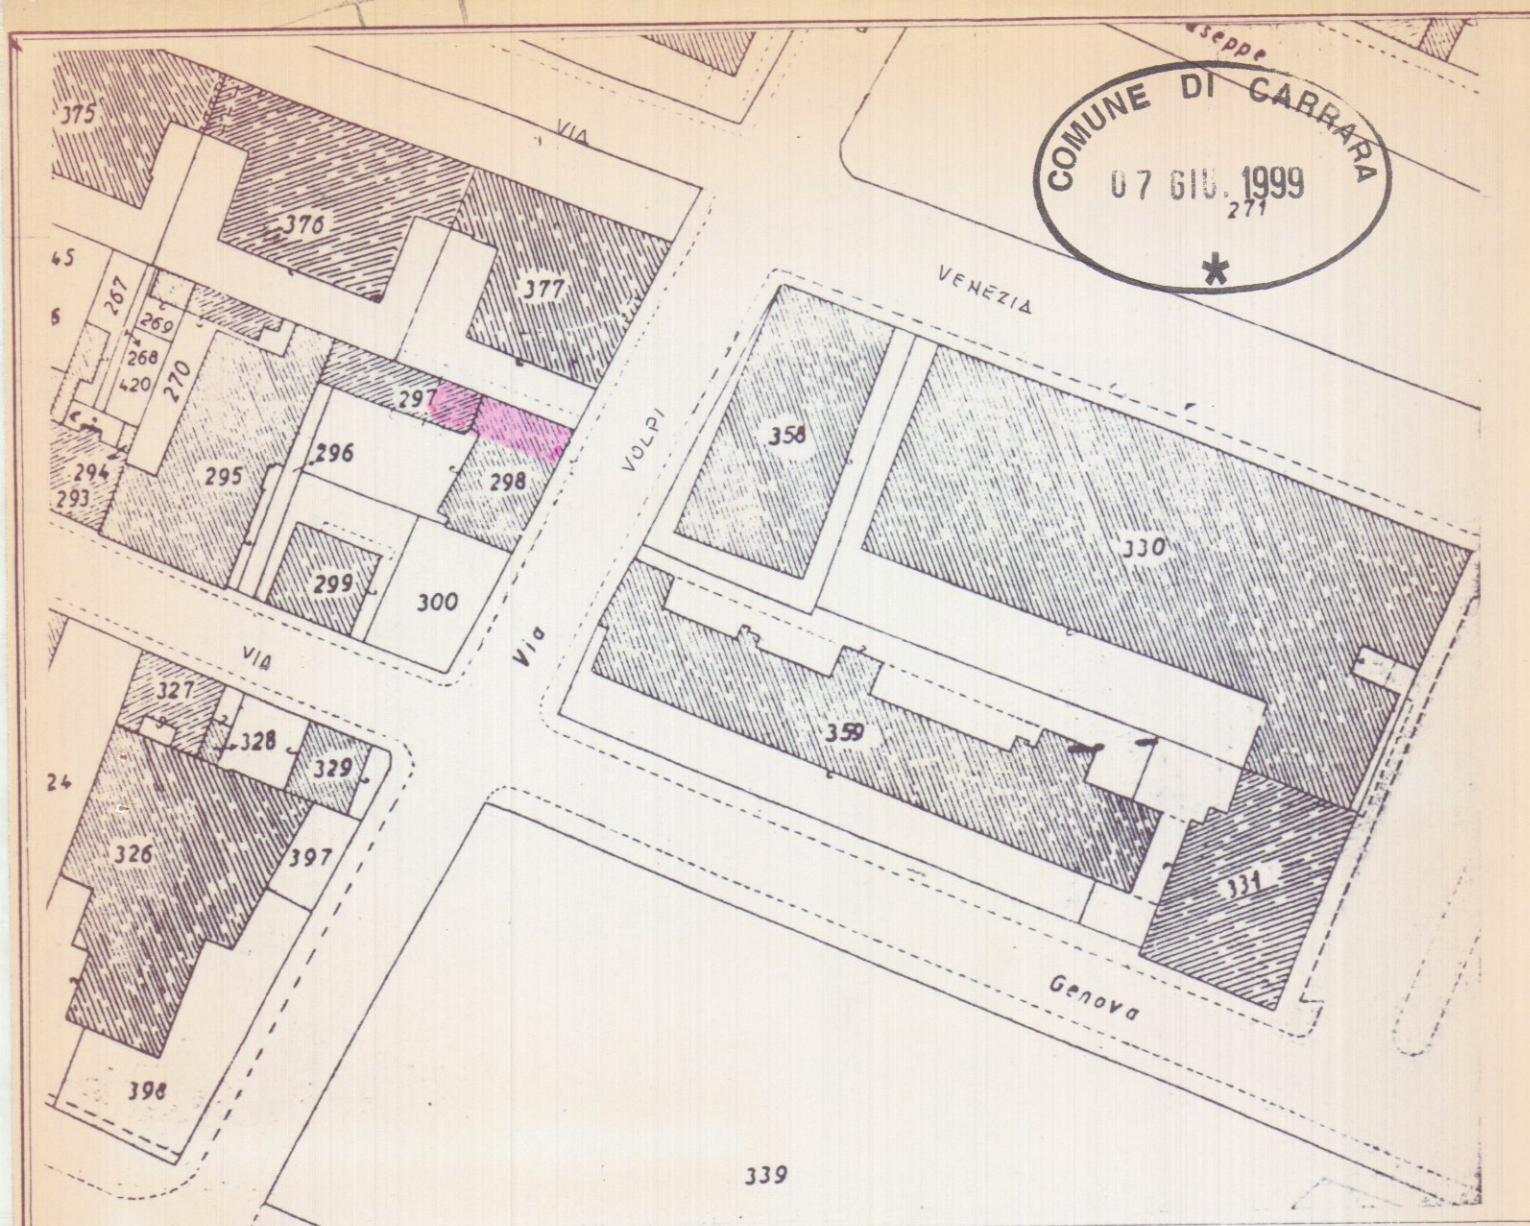


PROGETTO


PER MODIFICHE INTERNE AL FABBRICATO SITO IN

VIA VOLPI N° 26

PROP. SIG. R. TOMMASI MAURO

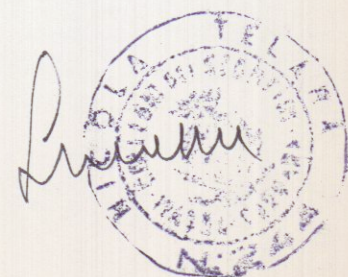

STATO ATTUALE
PIANTA scala 1:100

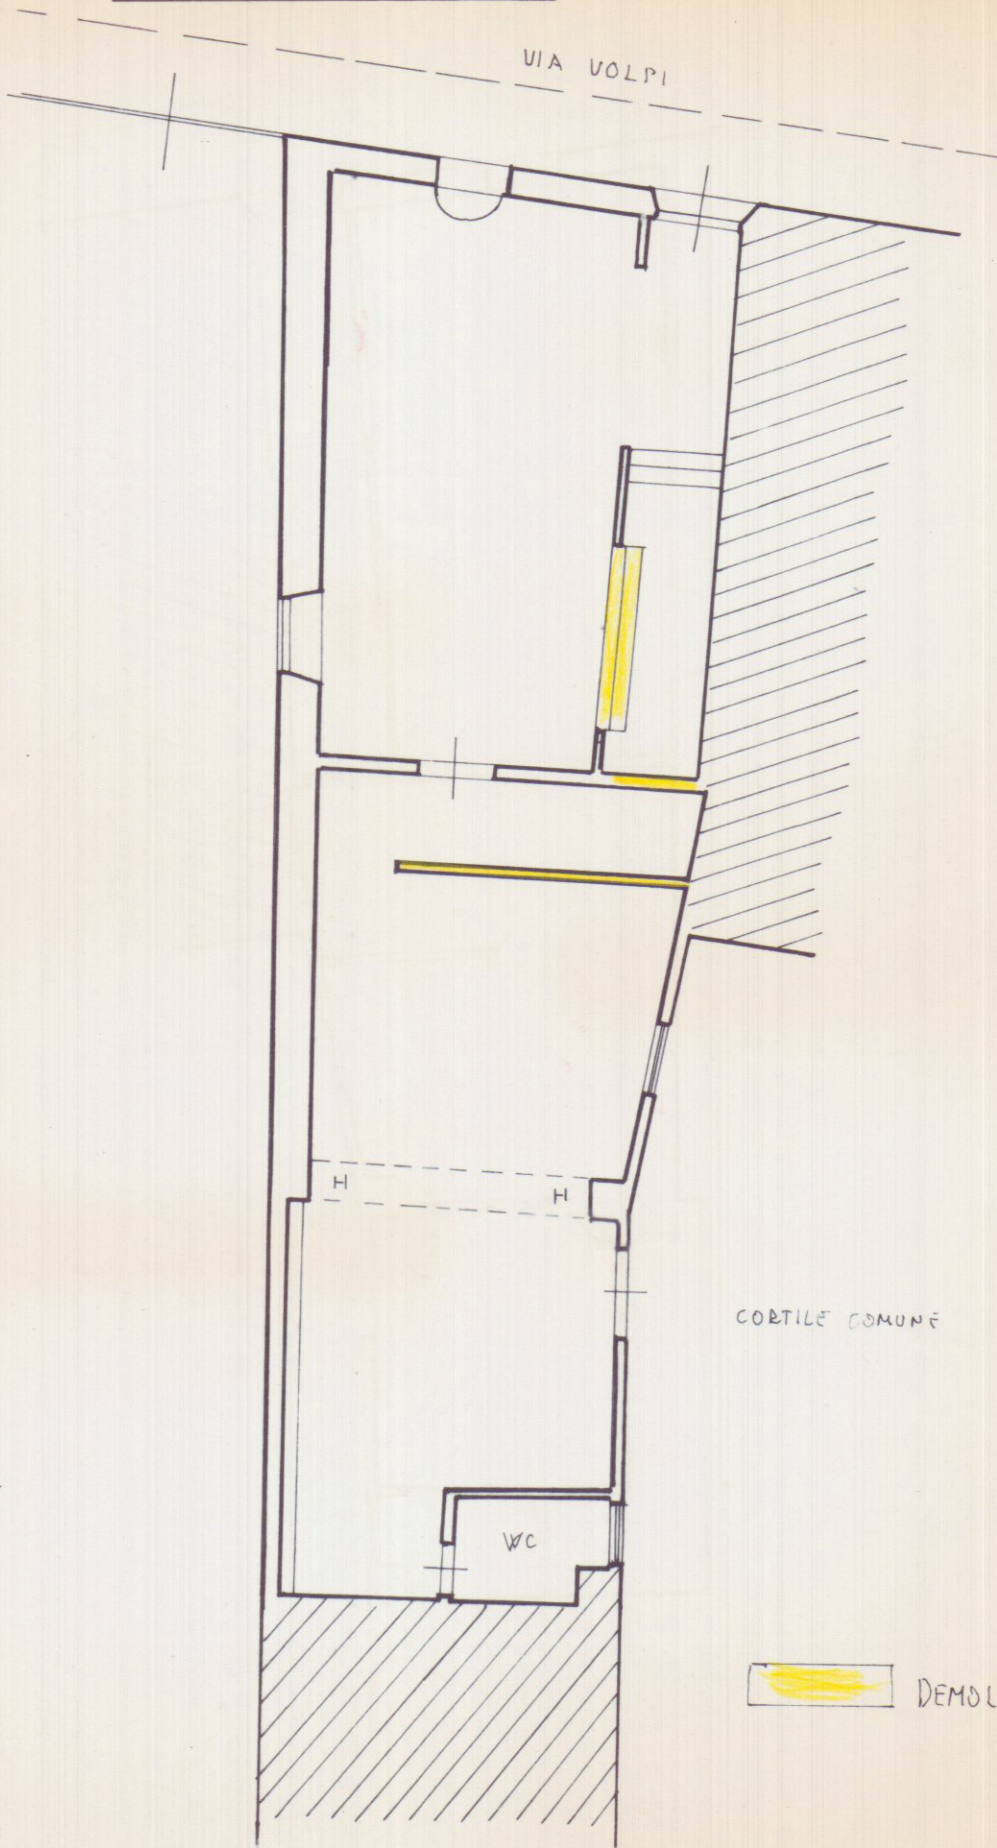

STATO DI PROGETTO
PIANTA scala 1:100

