

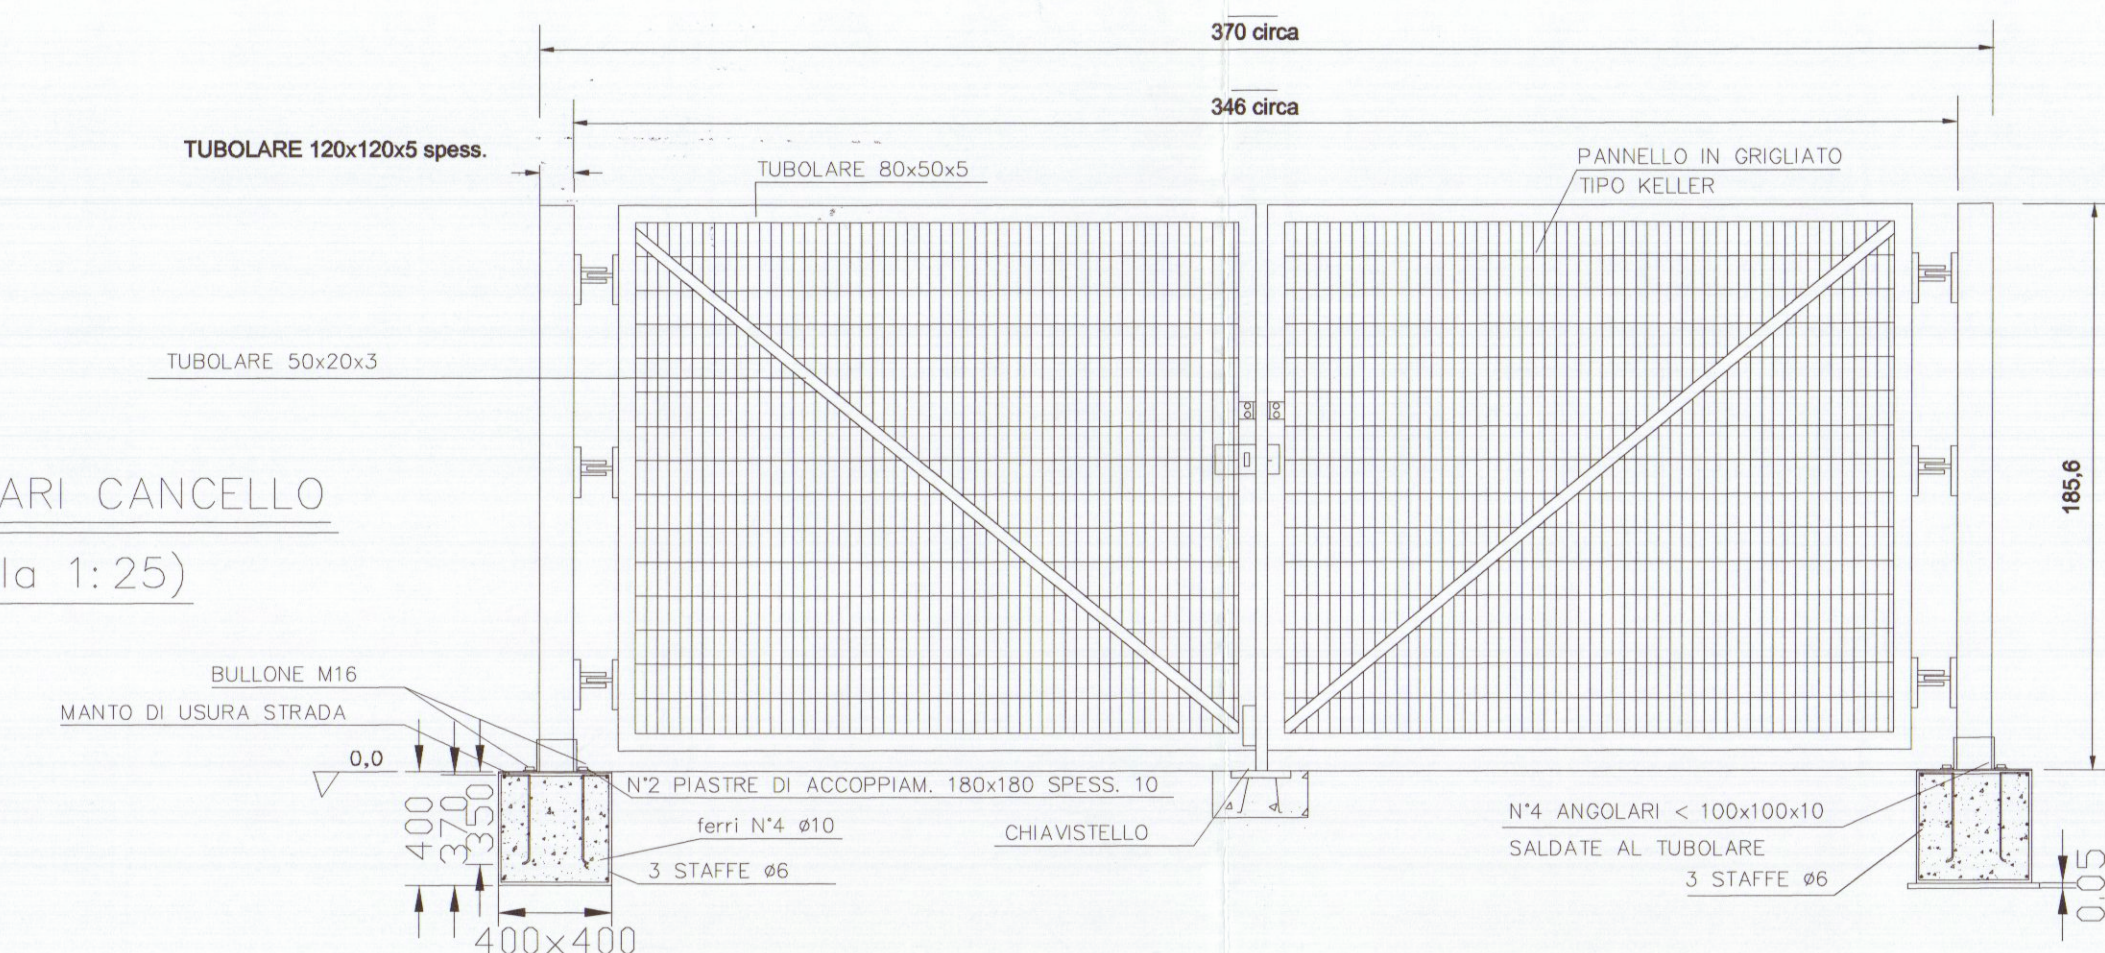
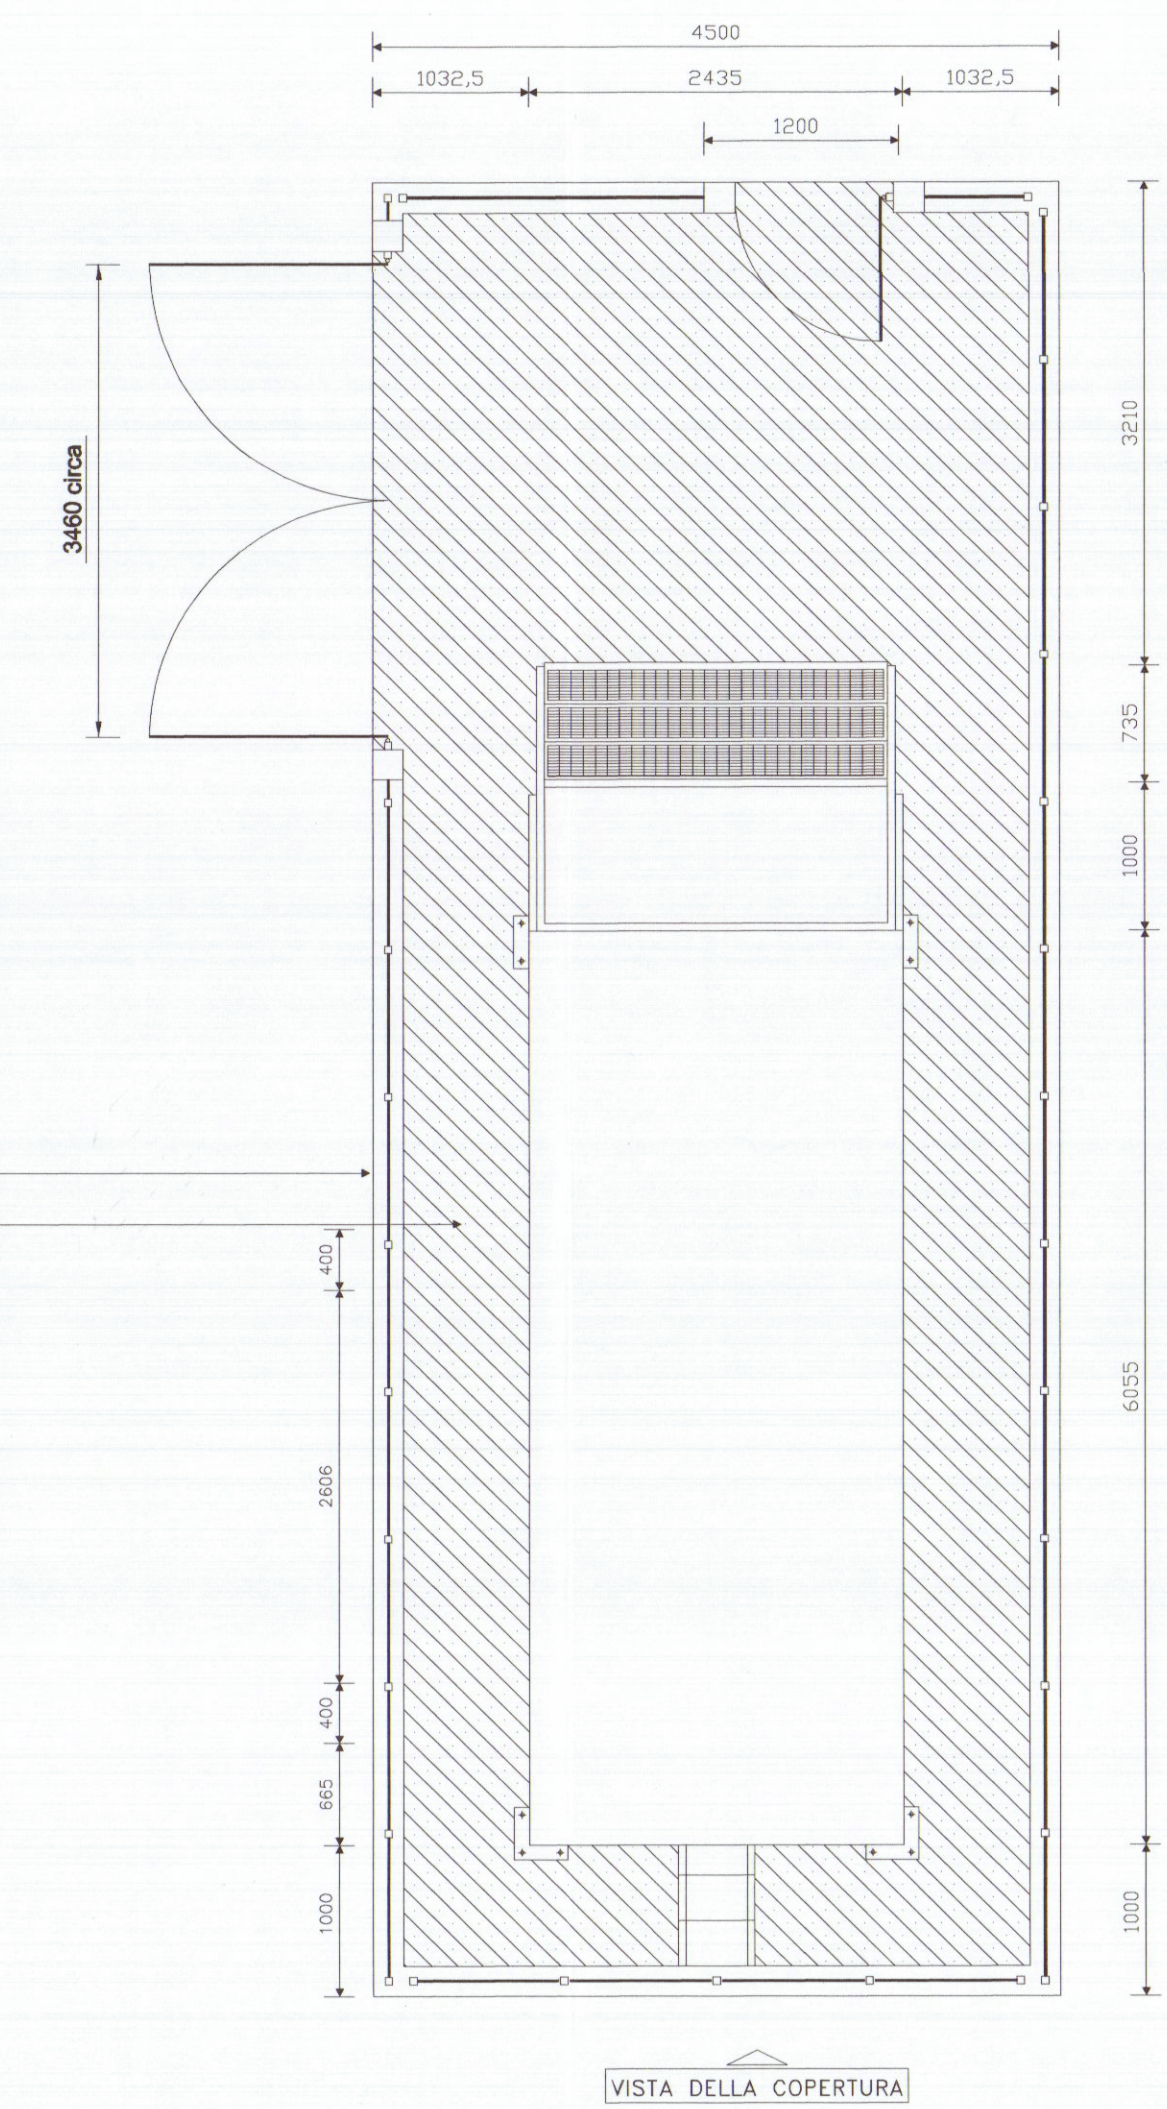
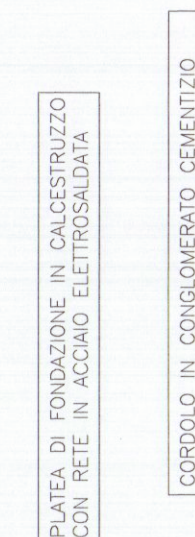
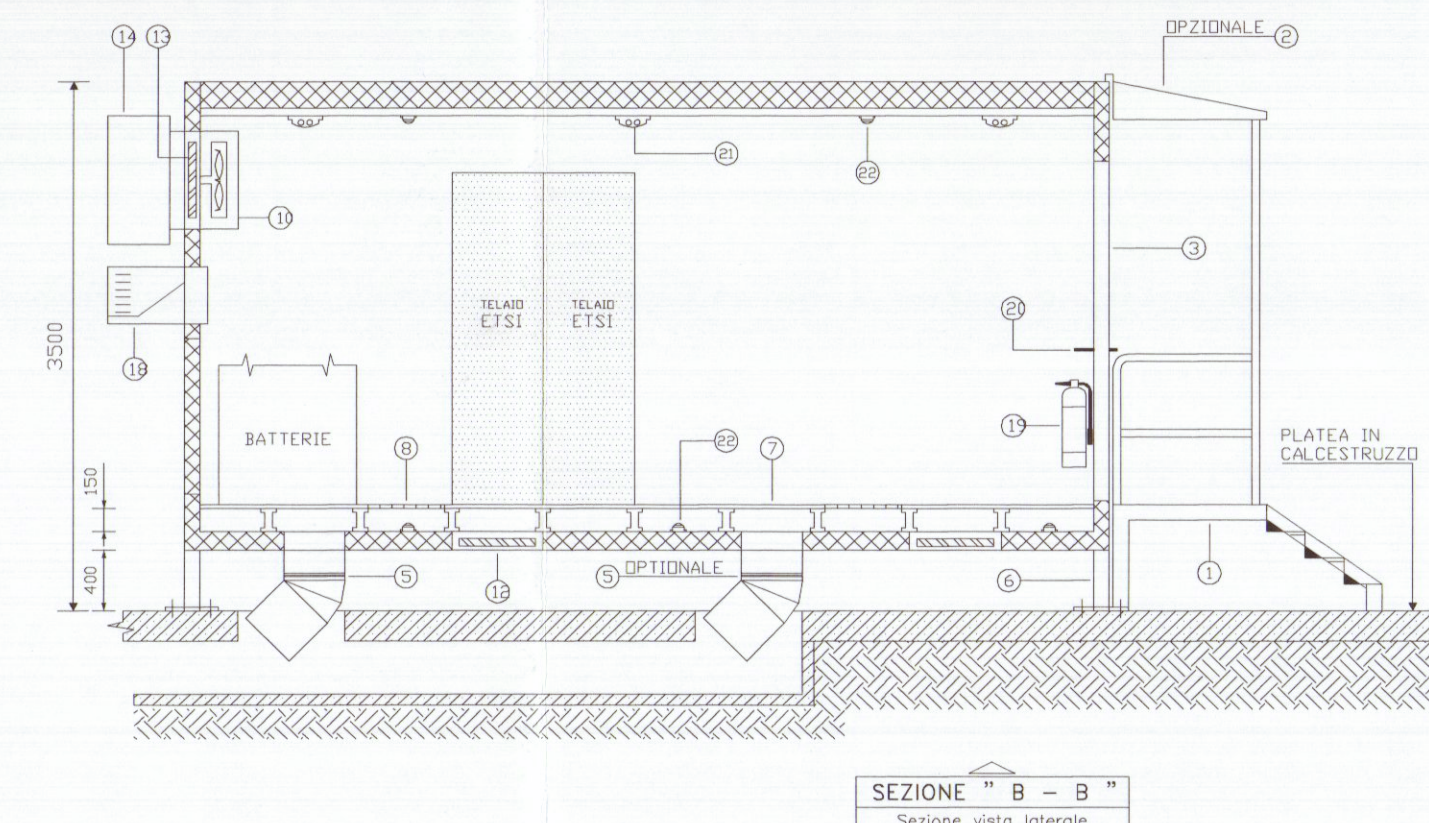
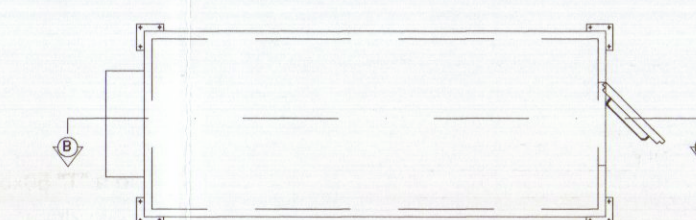
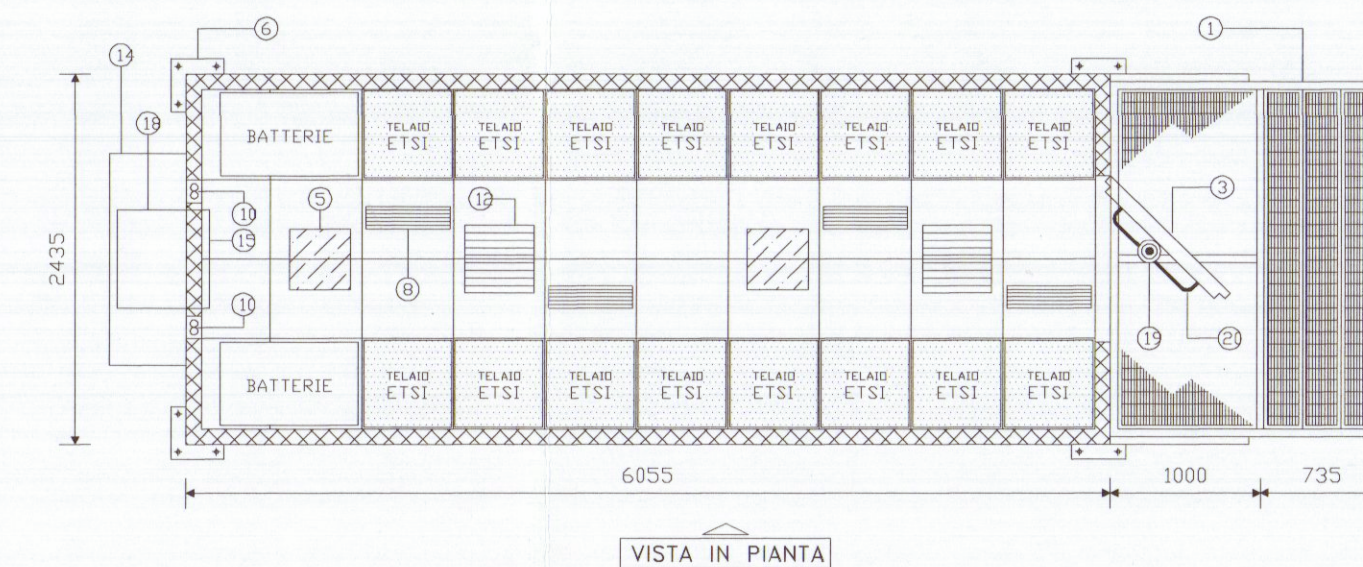
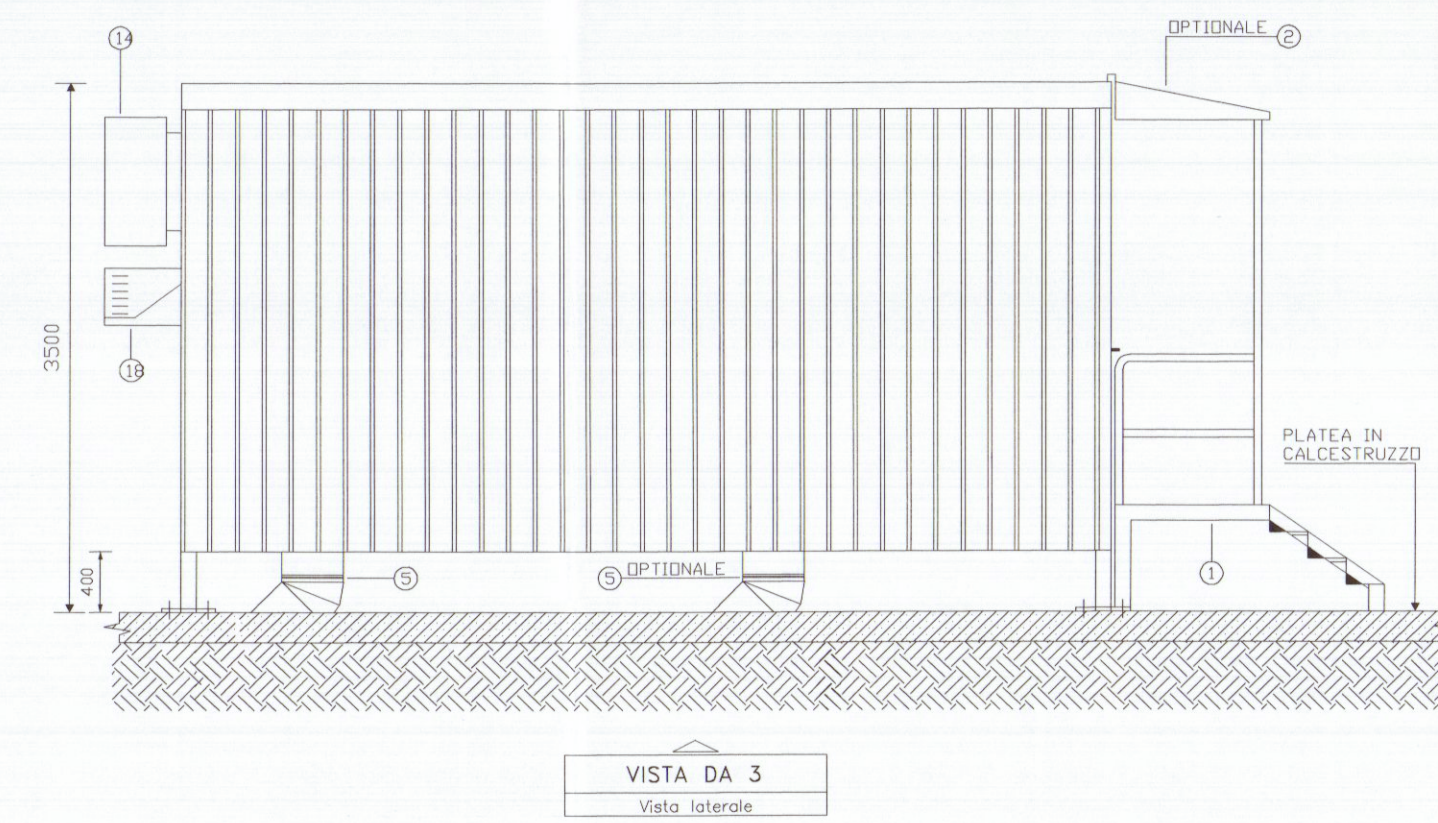
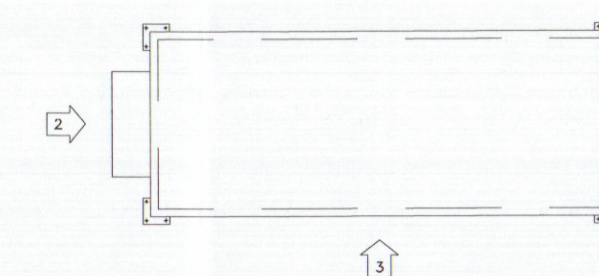


PARTICOLARI CANCELLO
(Scala 1:25)

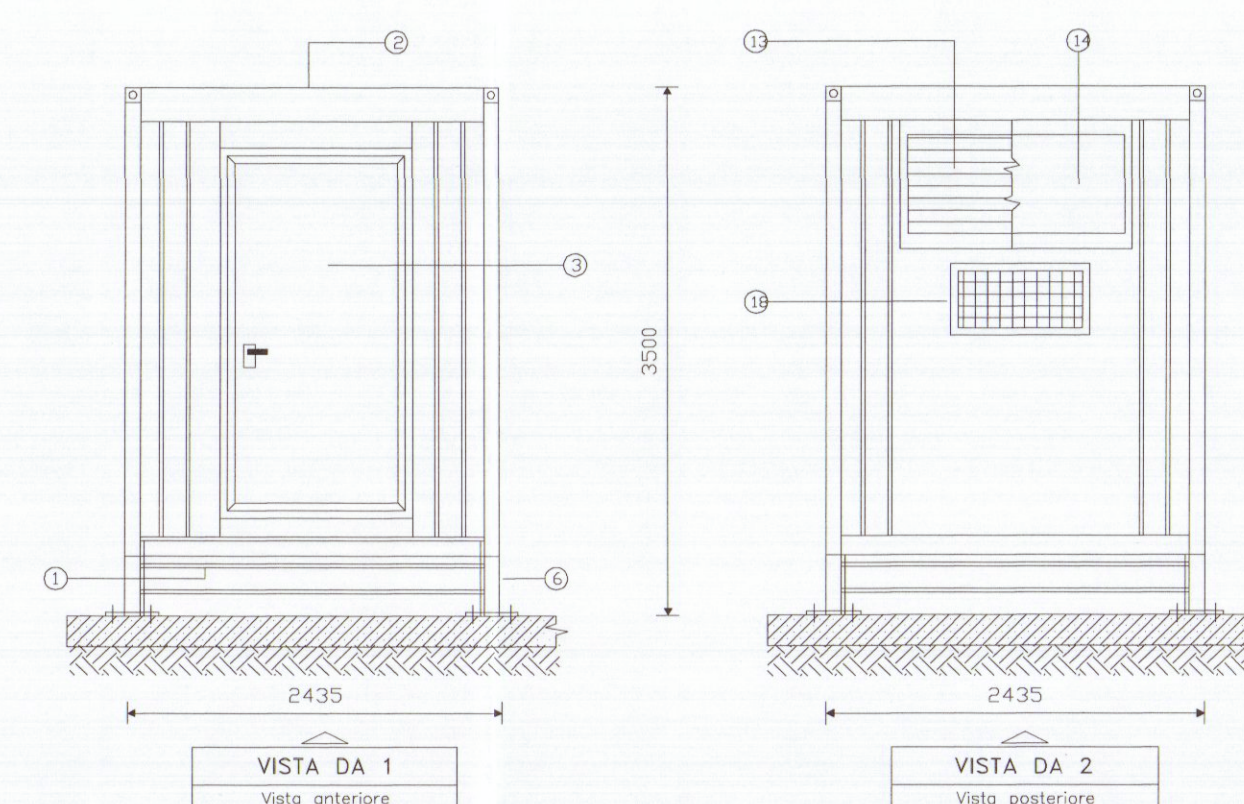

PROSPETTO RECINZIONE
(Scala 1:25)

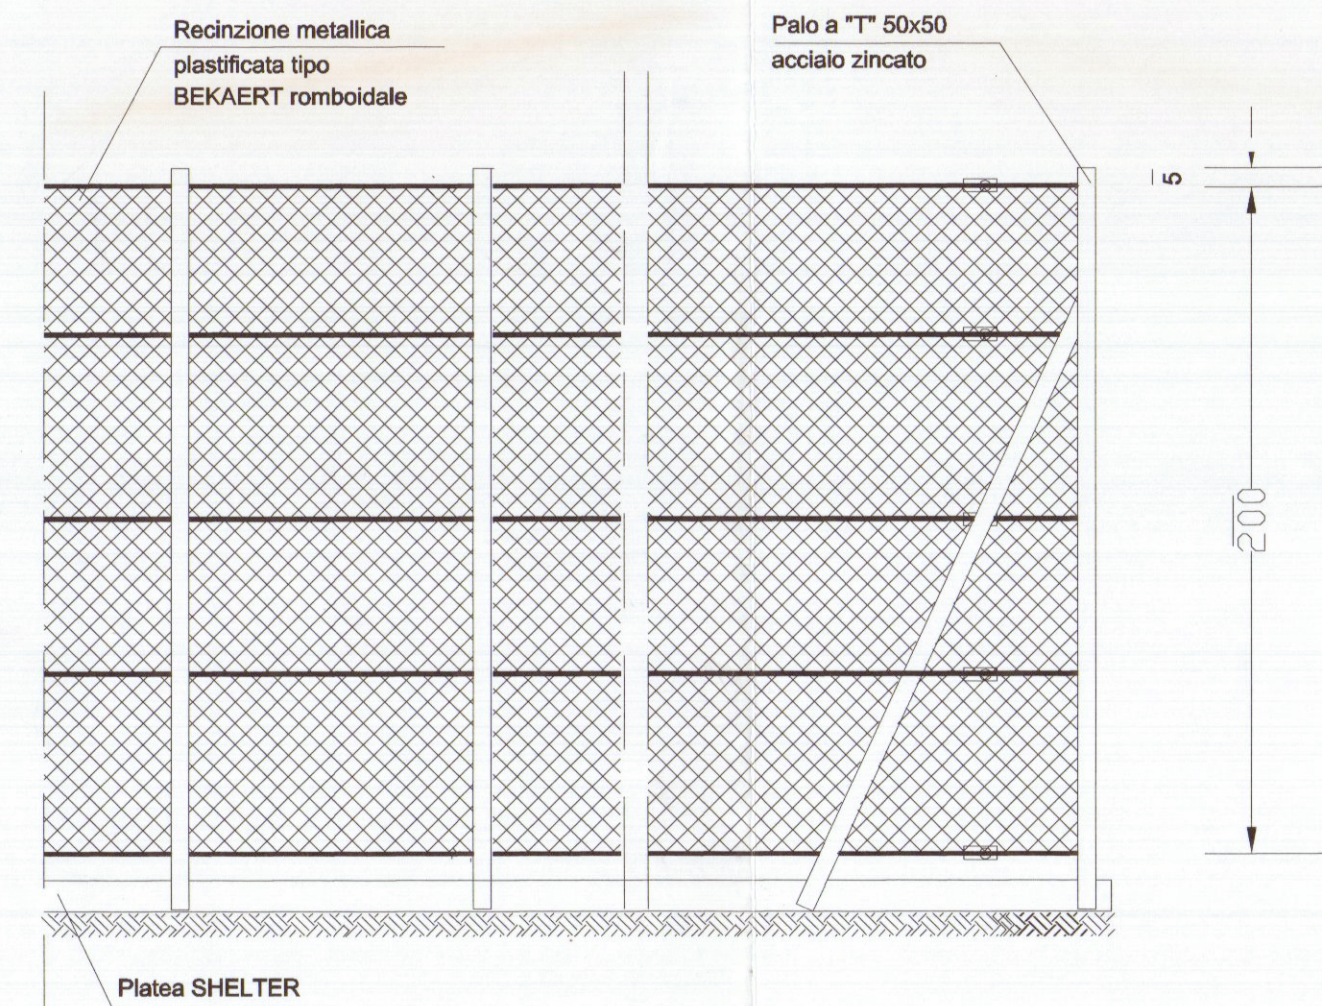

- | | |
|----|---|
| 1 | SCALA DI ACCESSO CON PIANEROTTOLO |
| 2 | PENSILINA DI PROTEZIONE |
| 3 | PORTA DI ACCESSO CON SERRATURA DI SICUREZZA |
| 4 | |
| 5 | CONDOTTO INGRESSO CAVI |
| 6 | SUPPORTO DI SOSTEGNO |
| 7 | QUADROTTI (600x600) |
| 8 | GRIGLIA INGRESSO ARIA IN AMBIENTE |
| 9 | |
| 10 | VENTILATORE ESTRATTORE C.C. |
| 11 | SERANDA ESPULSIONE ARIA |
| 12 | SERANDA INGRESSO ARIA NEL SOTTOPAVIMENTO |
| 13 | GRIGLIA ANTIPIOGGIA |
| 14 | CARTER DI PROTEZIONE IN ALLUMINIO OPZIONALE |
| 15 | TAVOLINO RECLINABILE |
| 16 | TASCA PORTA DOCUMENTI |
| 17 | ESTINTORE |
| 18 | CONDIZIONATORE |
| 19 | ESTINTORE PORTATILE |
| 20 | MANGIA ANTIPANICO |
| 21 | LAMPADA DI ILLUMINAZIONE |
| 22 | RIVELATORE DI FUMO |



COMUNE DI CARRARA
18 GIU. 1999
*

Il Proprietario



PROGETTO

TAV.6

C			
B			
A			
	DATA	MODIFICHE	
ENEL		DIREZIONE TRASMISSIONE FIRENZE	
STAZIONE ELETTRICA DI: A V E N Z A		DIS.	
		CONTR.	
		VISTO	
		DATA	17/05/99
E-NET-'97 -SHELTER FIBRE OTTICHE PIANTE, SEZIONI, PROSPETTI		DIS. N°	
		AVN5052/	
		SCALA	
		1:50	