


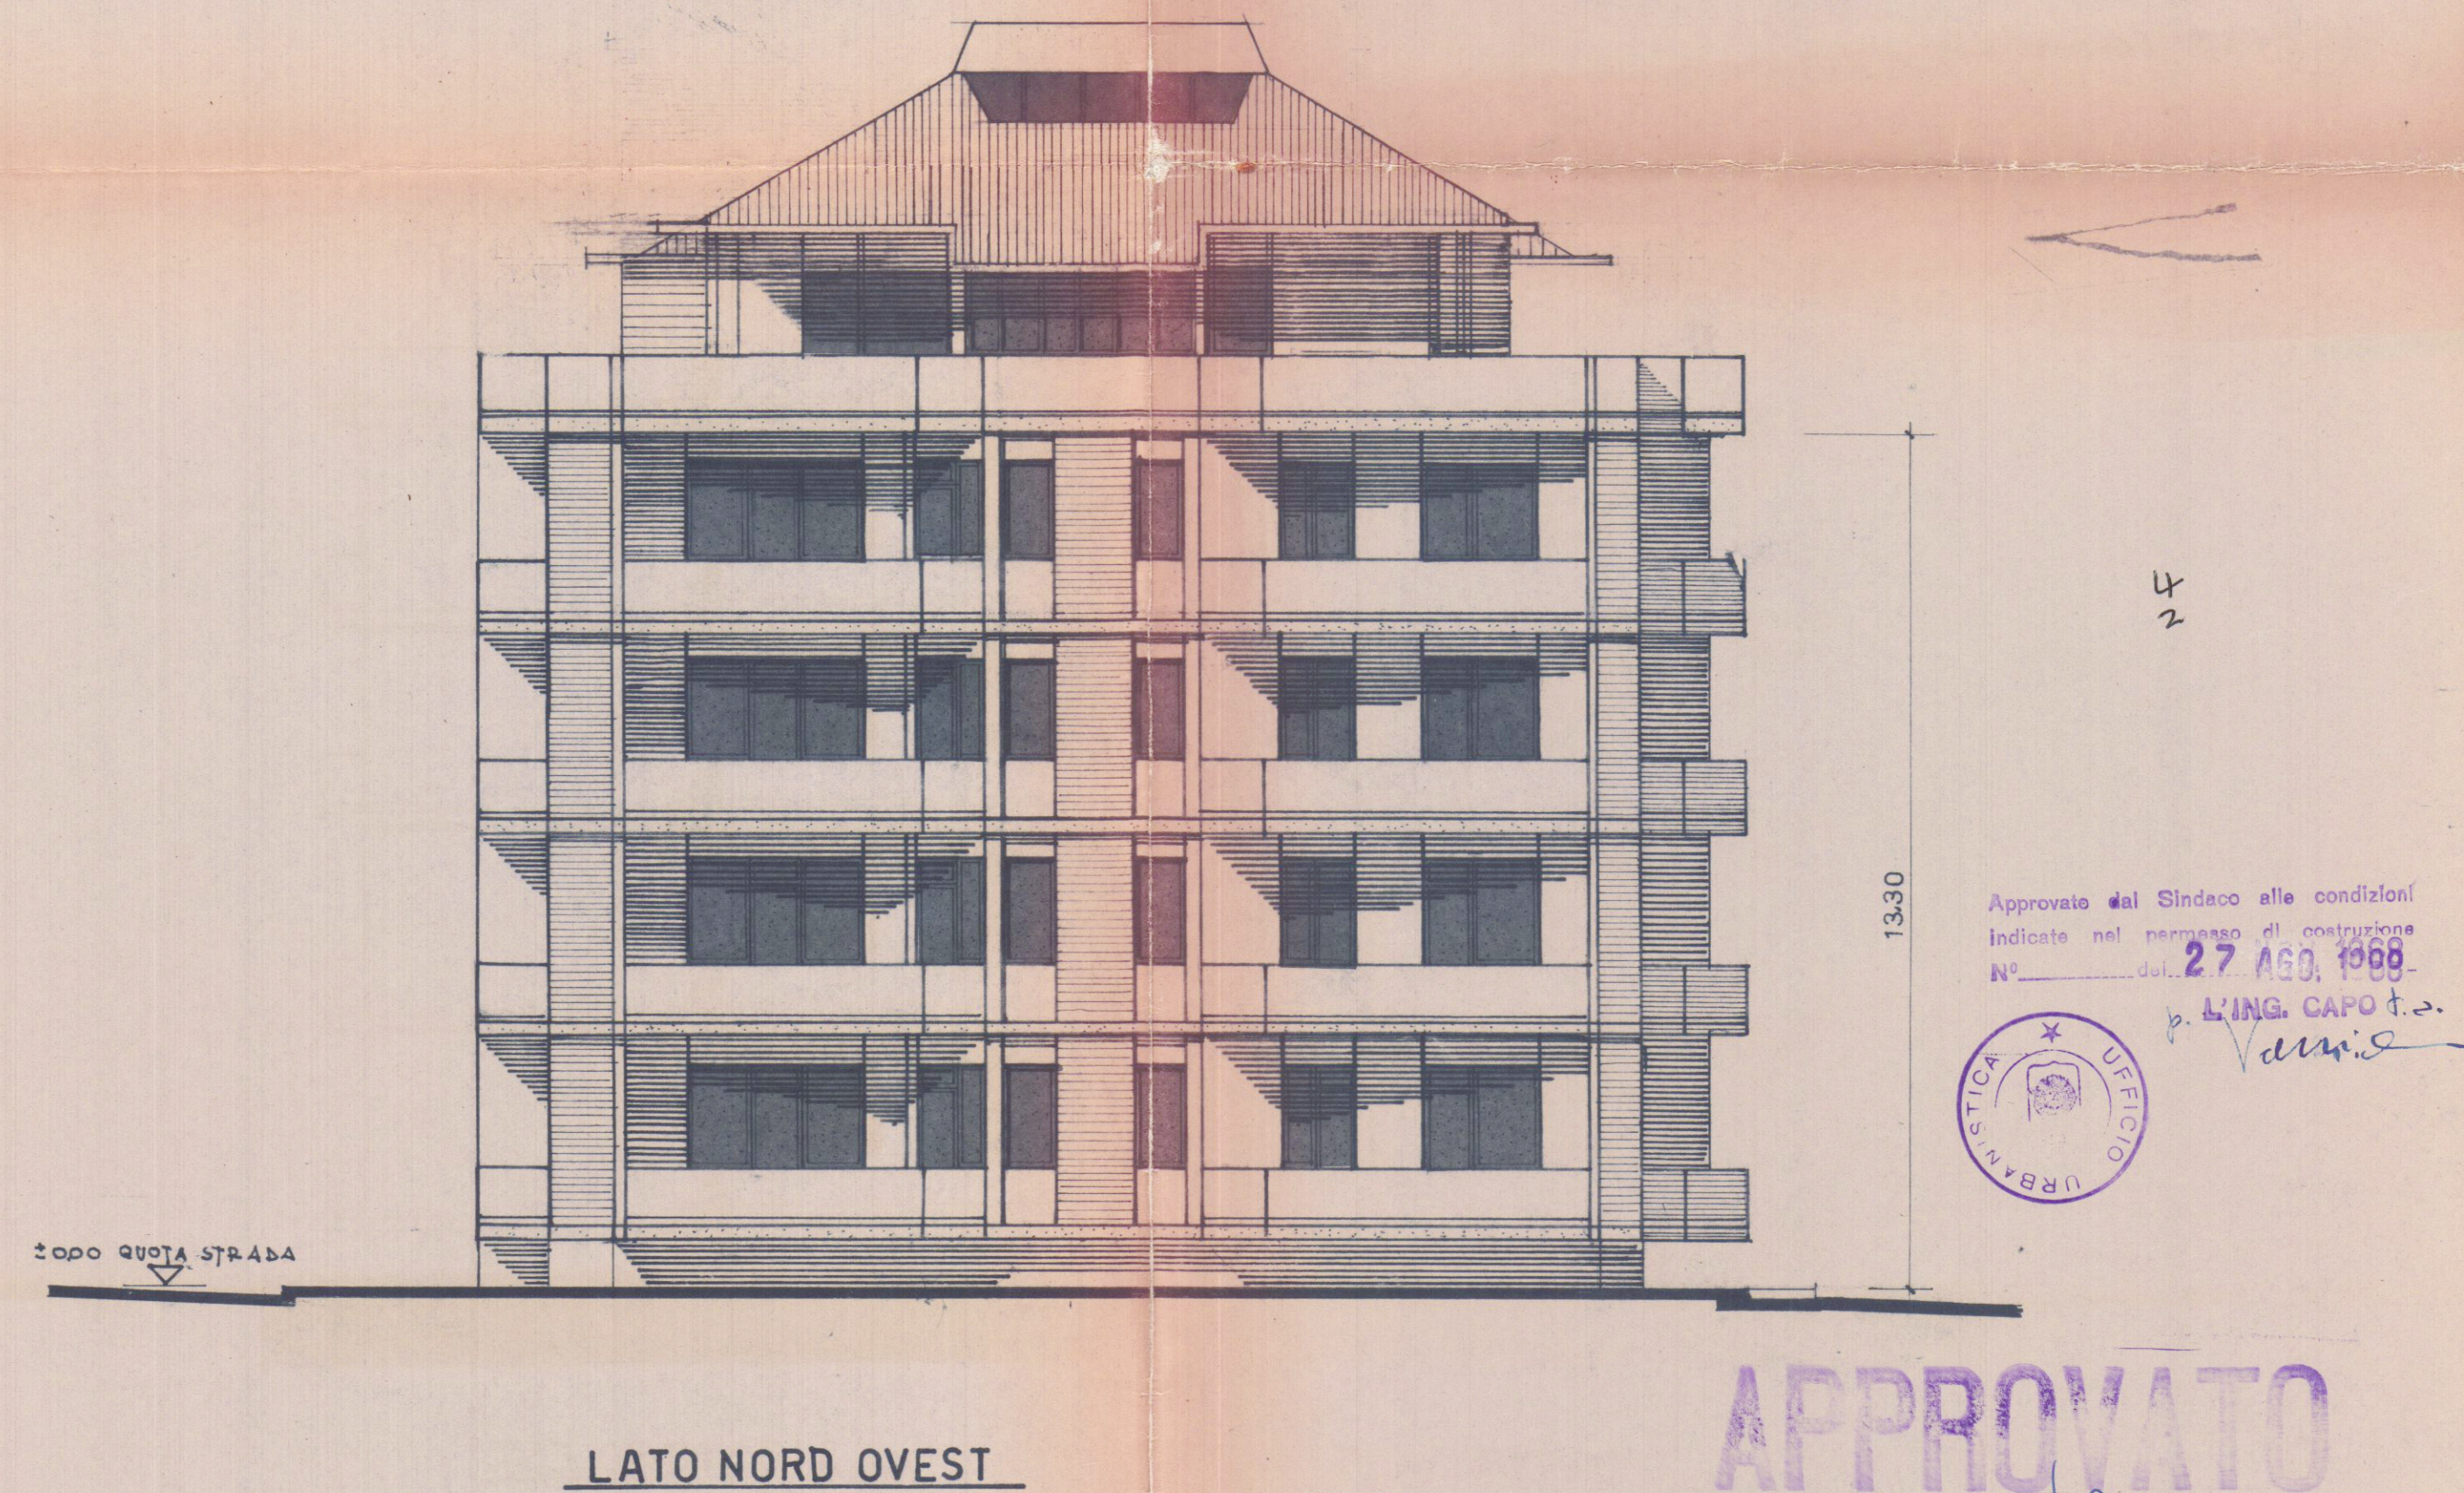

3 SOLUZIONE

APPROVATO
27 NOV. 1968
CONTROLLATO

25 NOV. 1968 W

M CARRARA		CONDOMINIO TIPO A		STUDIO ARCHITETTURA Ing. Giancarlo Borza	
011/04		PROSPETTI		Via Venezia, ang. P. Nervi - 40131 - 40132 MARINA DI CARPI (MO)	
AGG. 21-12-65 7-2-68 27-9-68	1:100	15-5-1965	85x 41	i Borza	
		PROPRIETARI conte ERNESTO MARIA LOVERA barone GIUSEPPE DE LAUGIER			