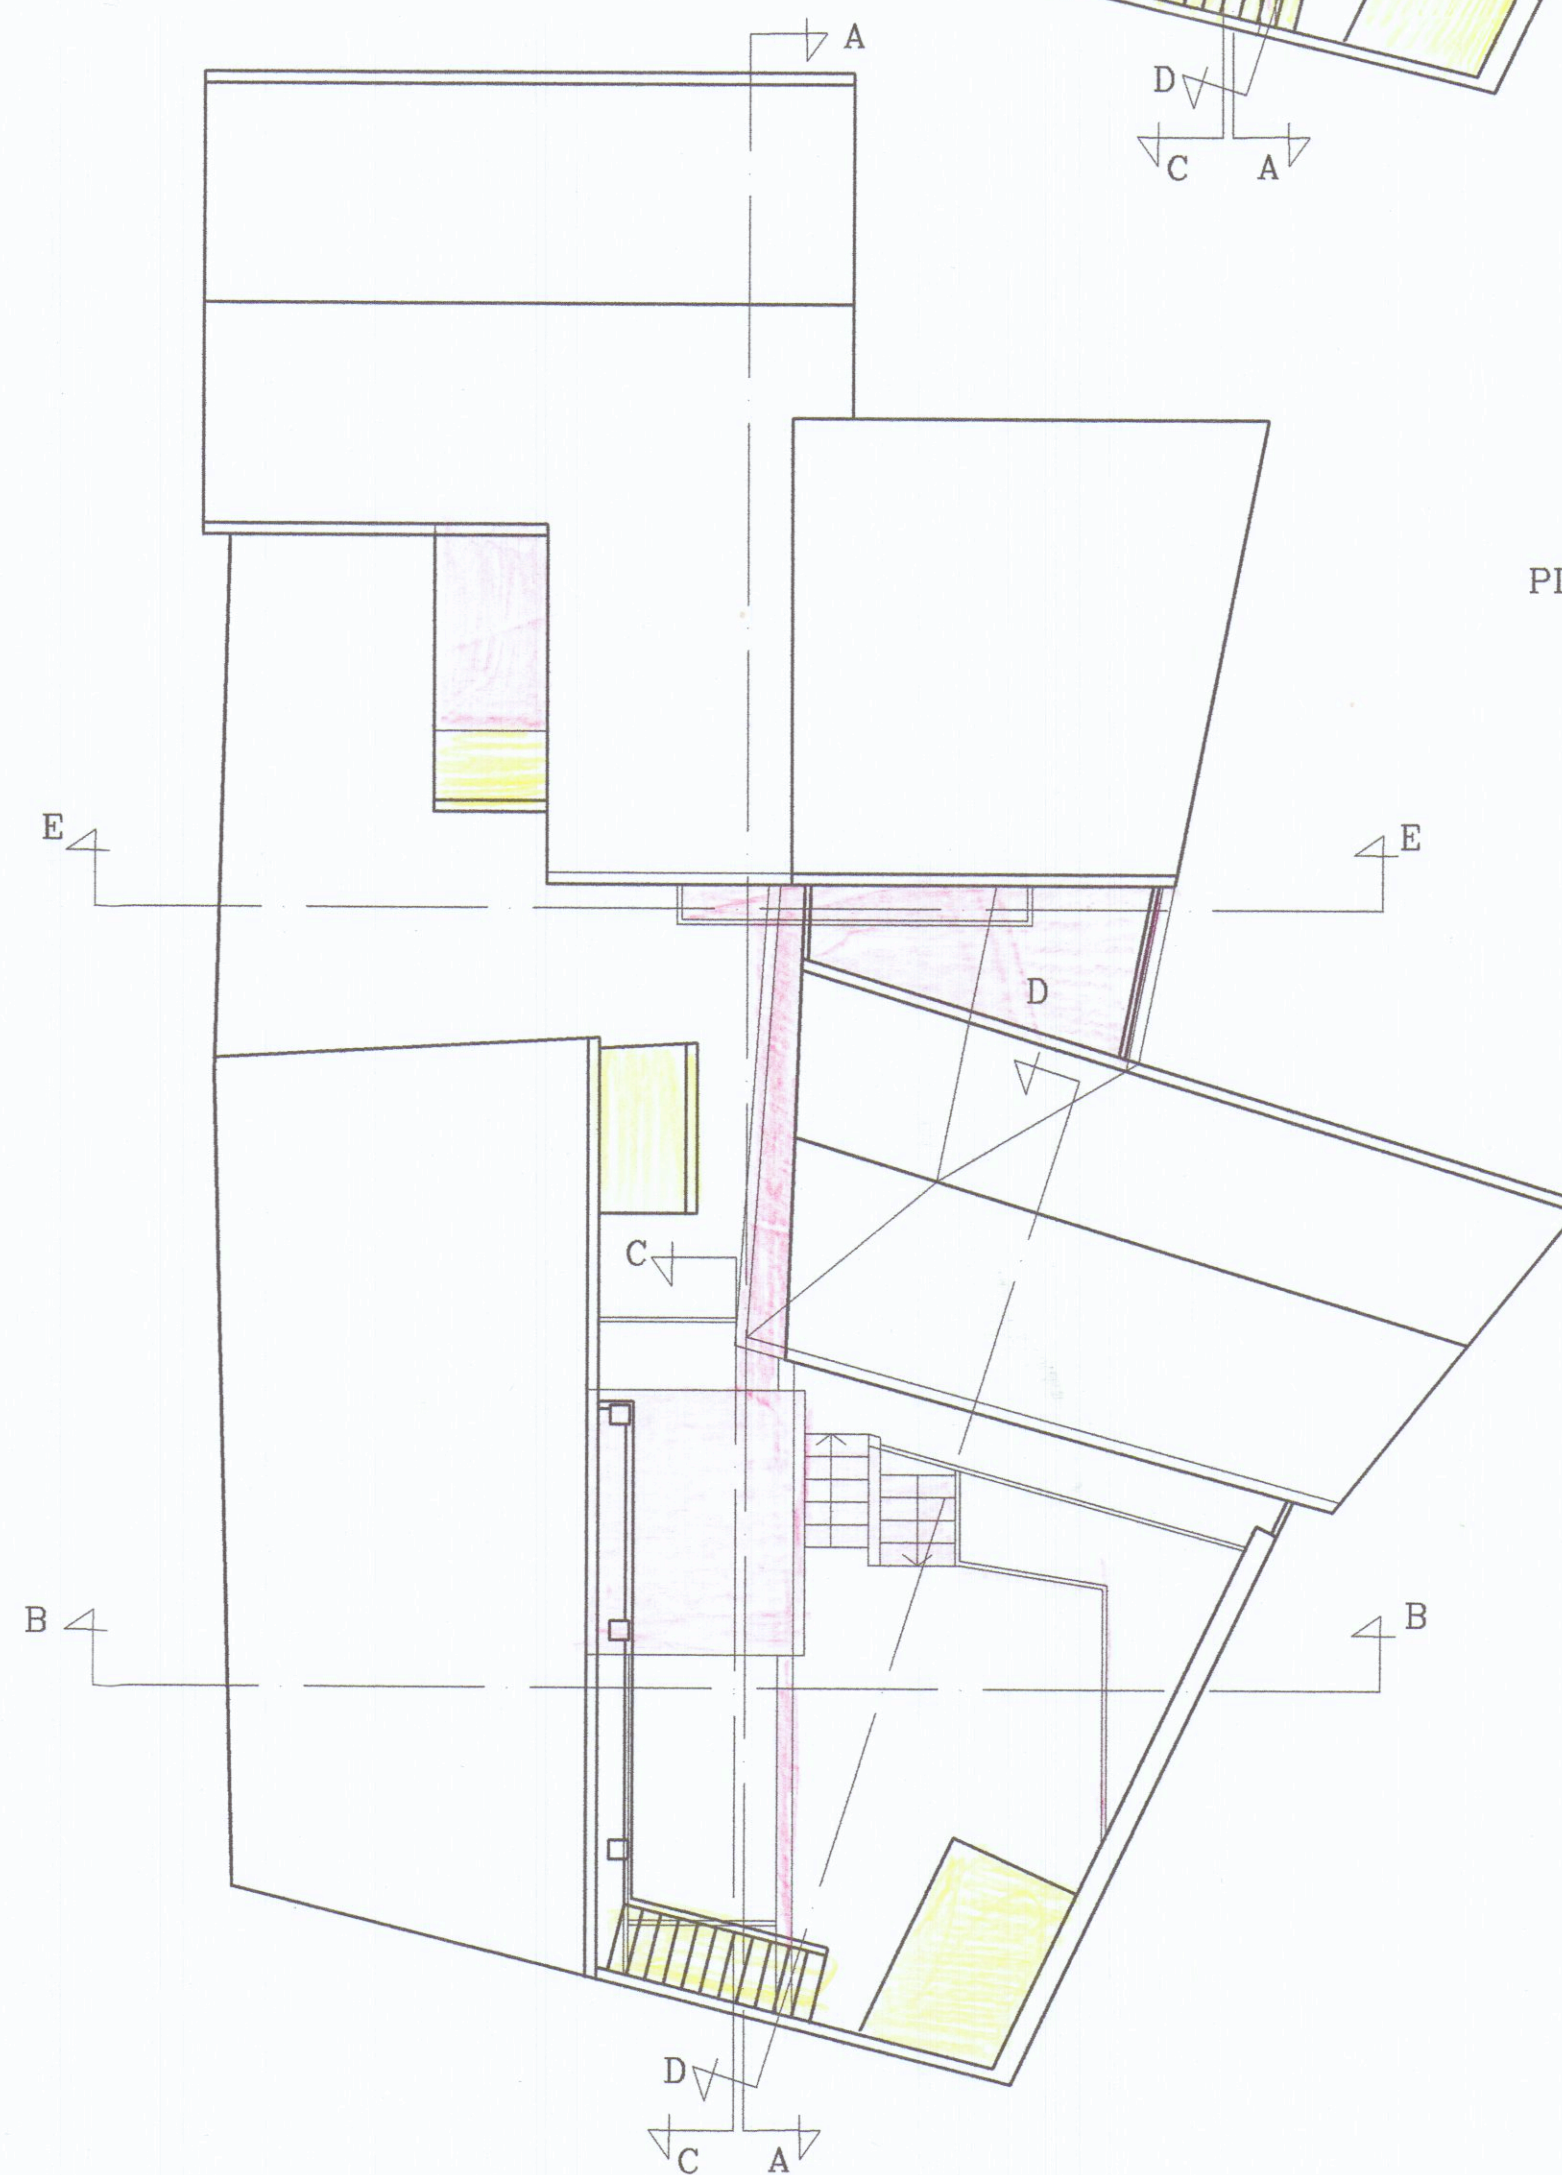
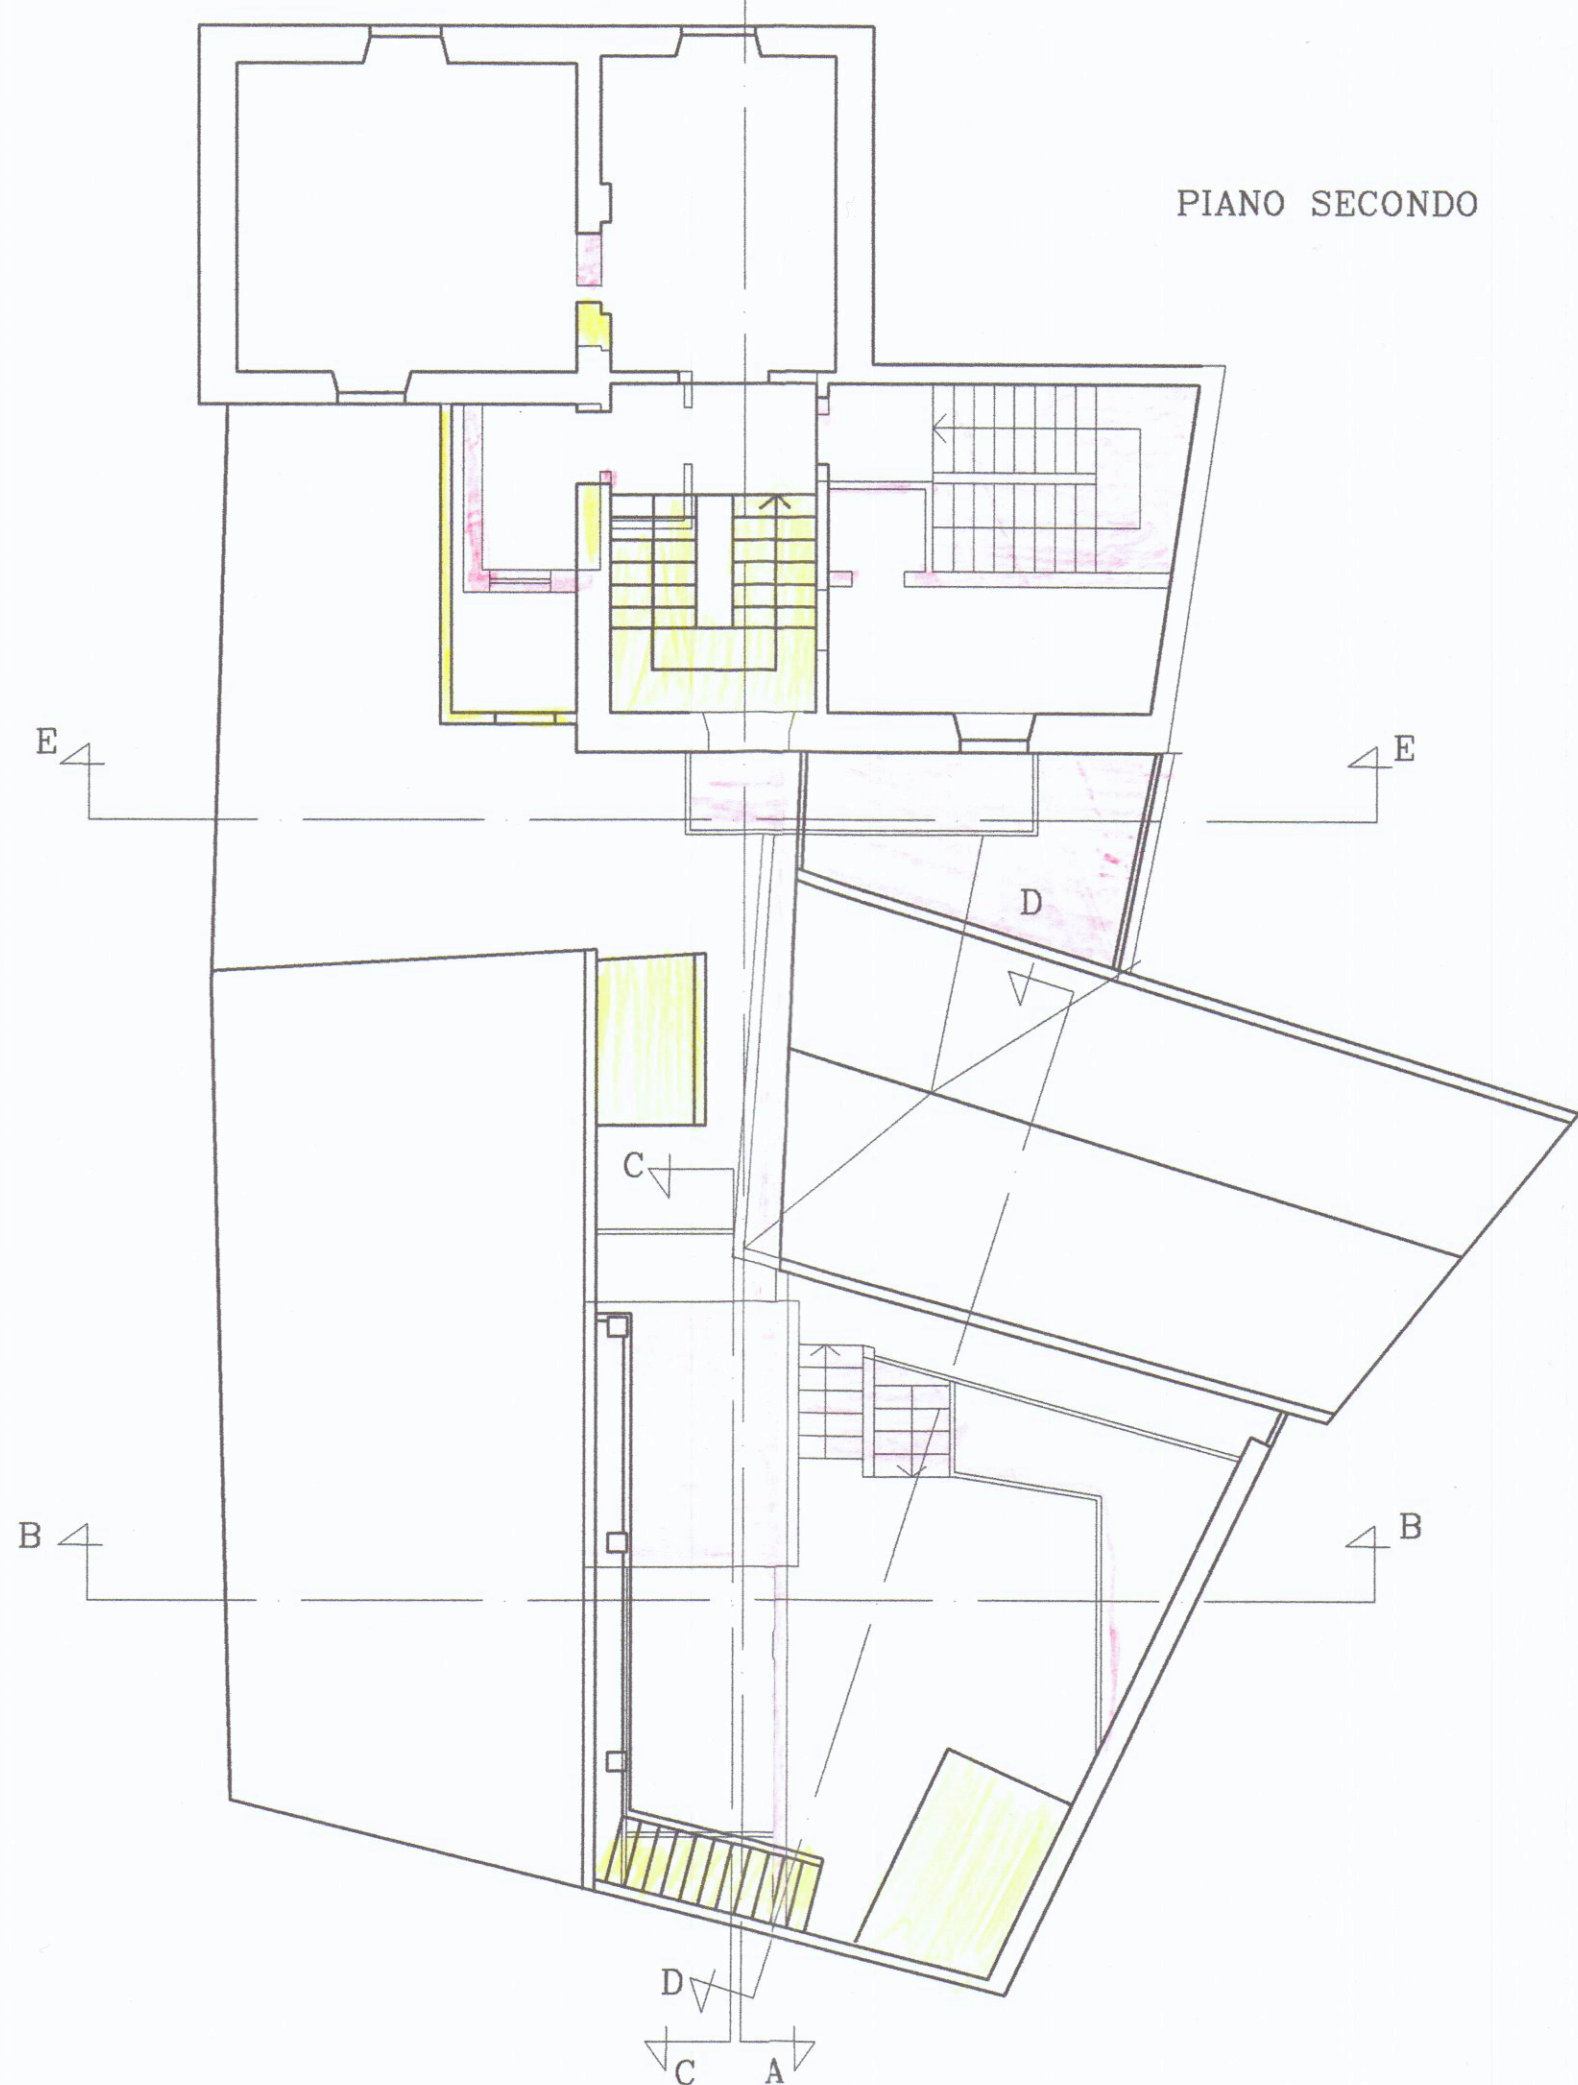
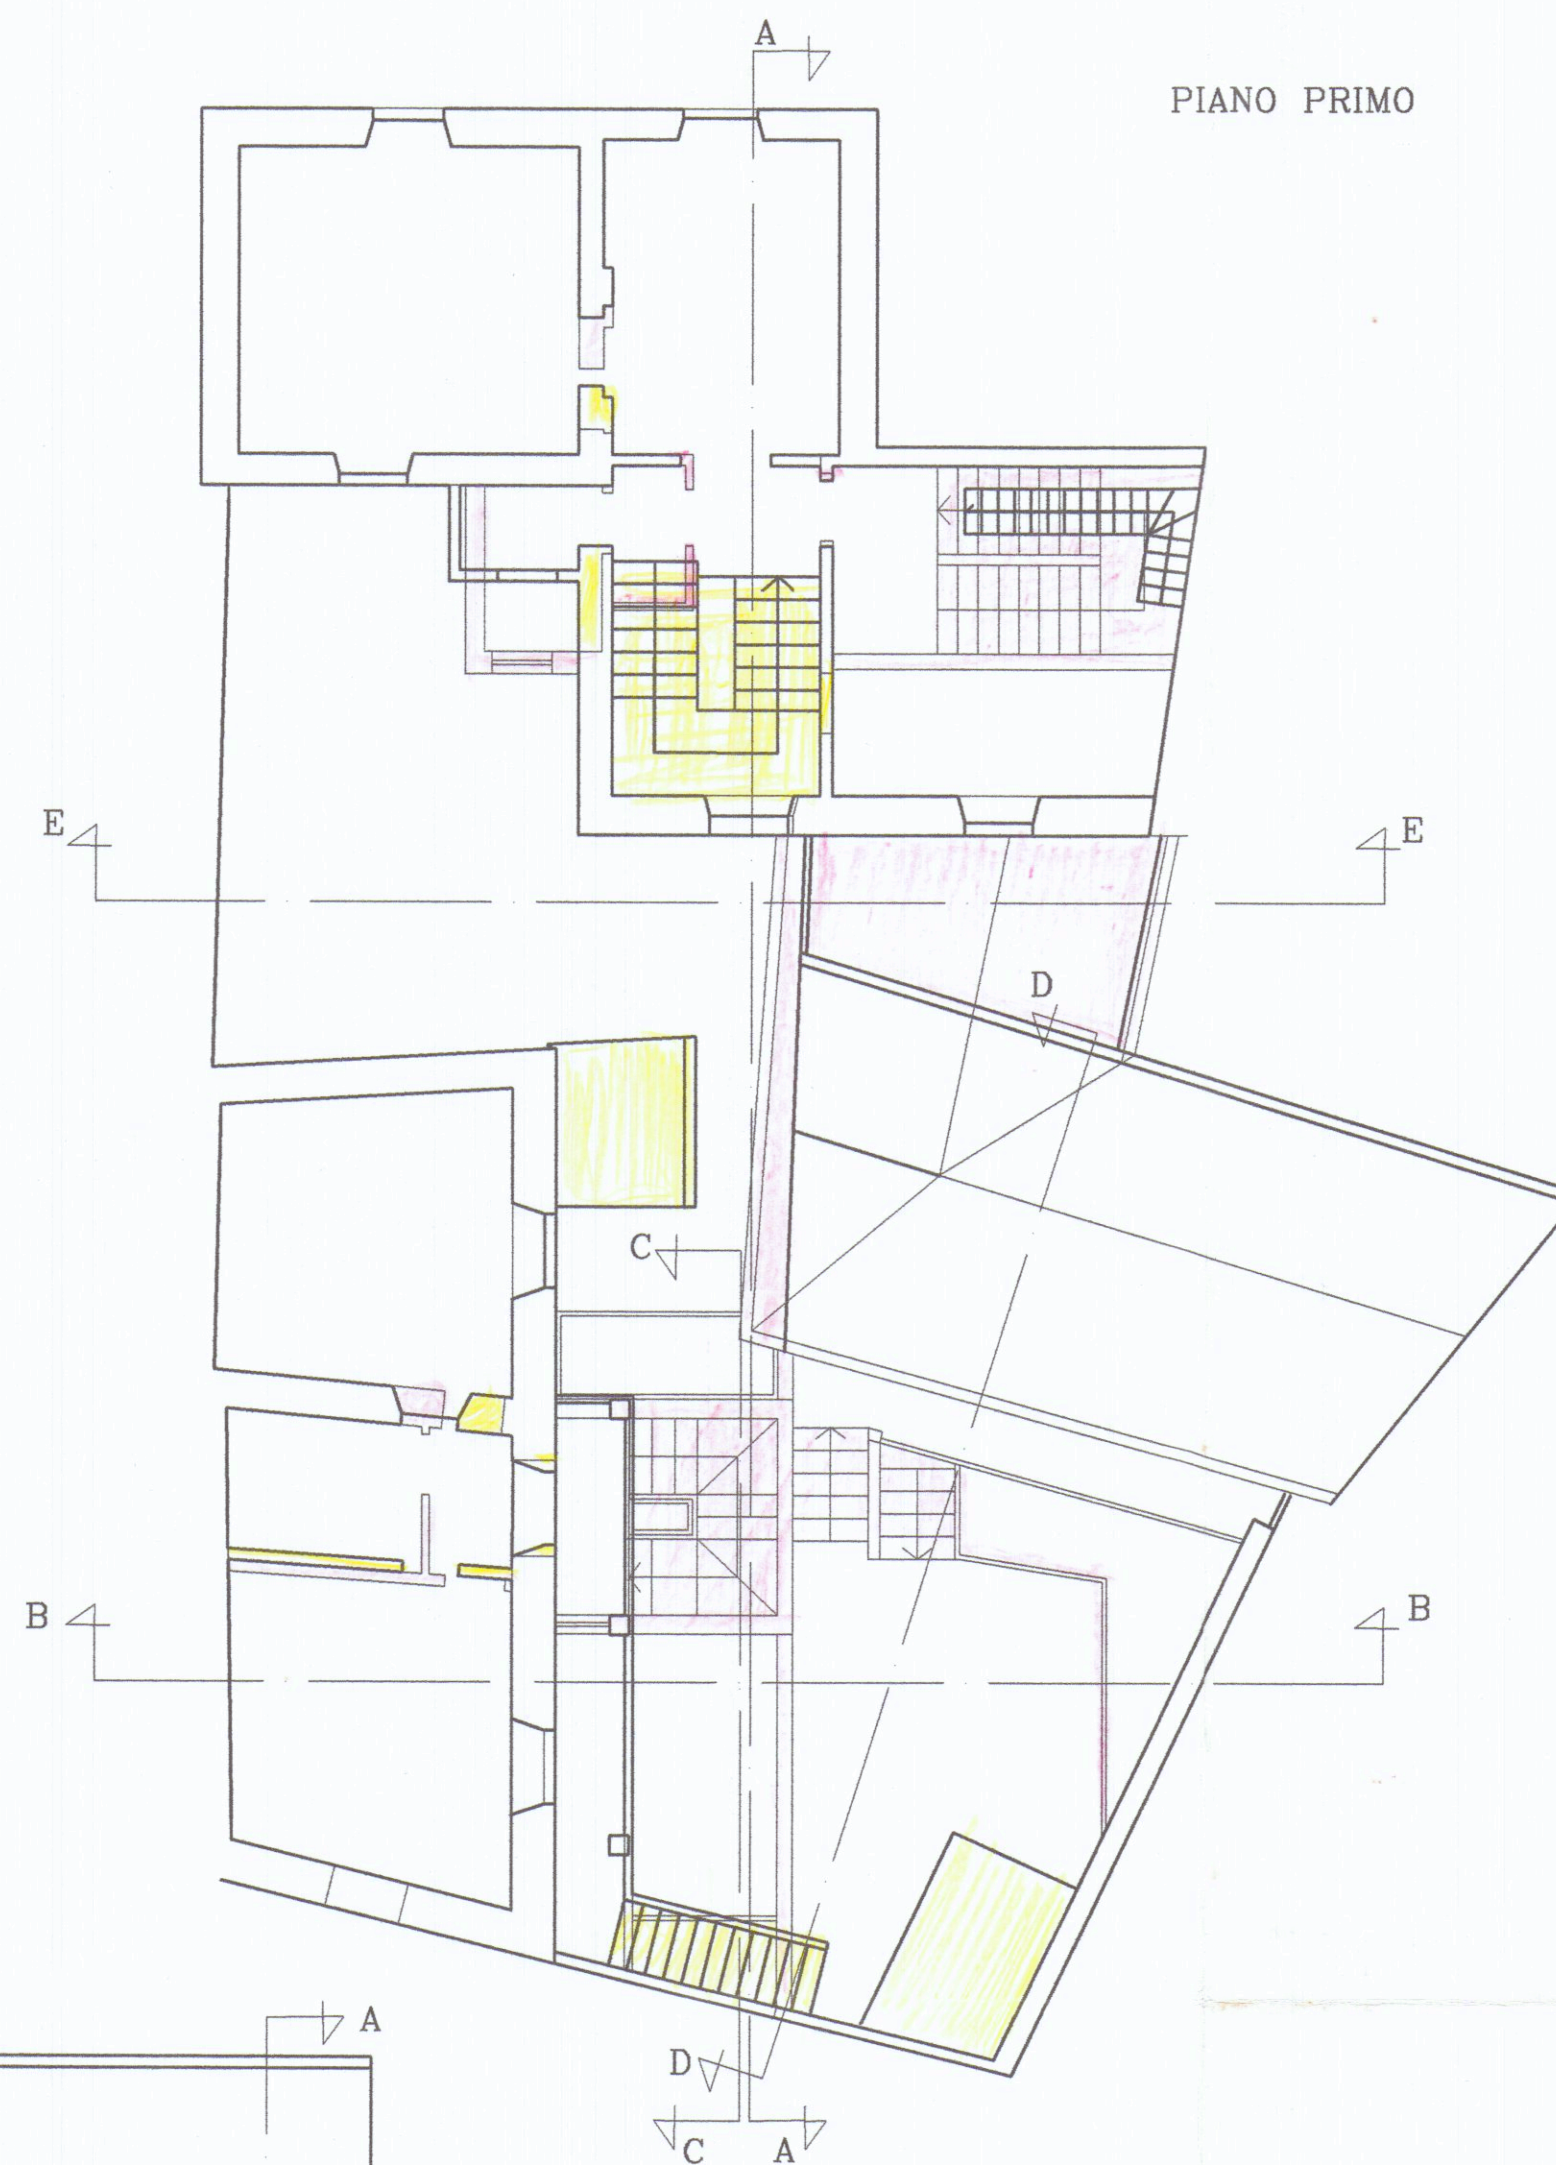
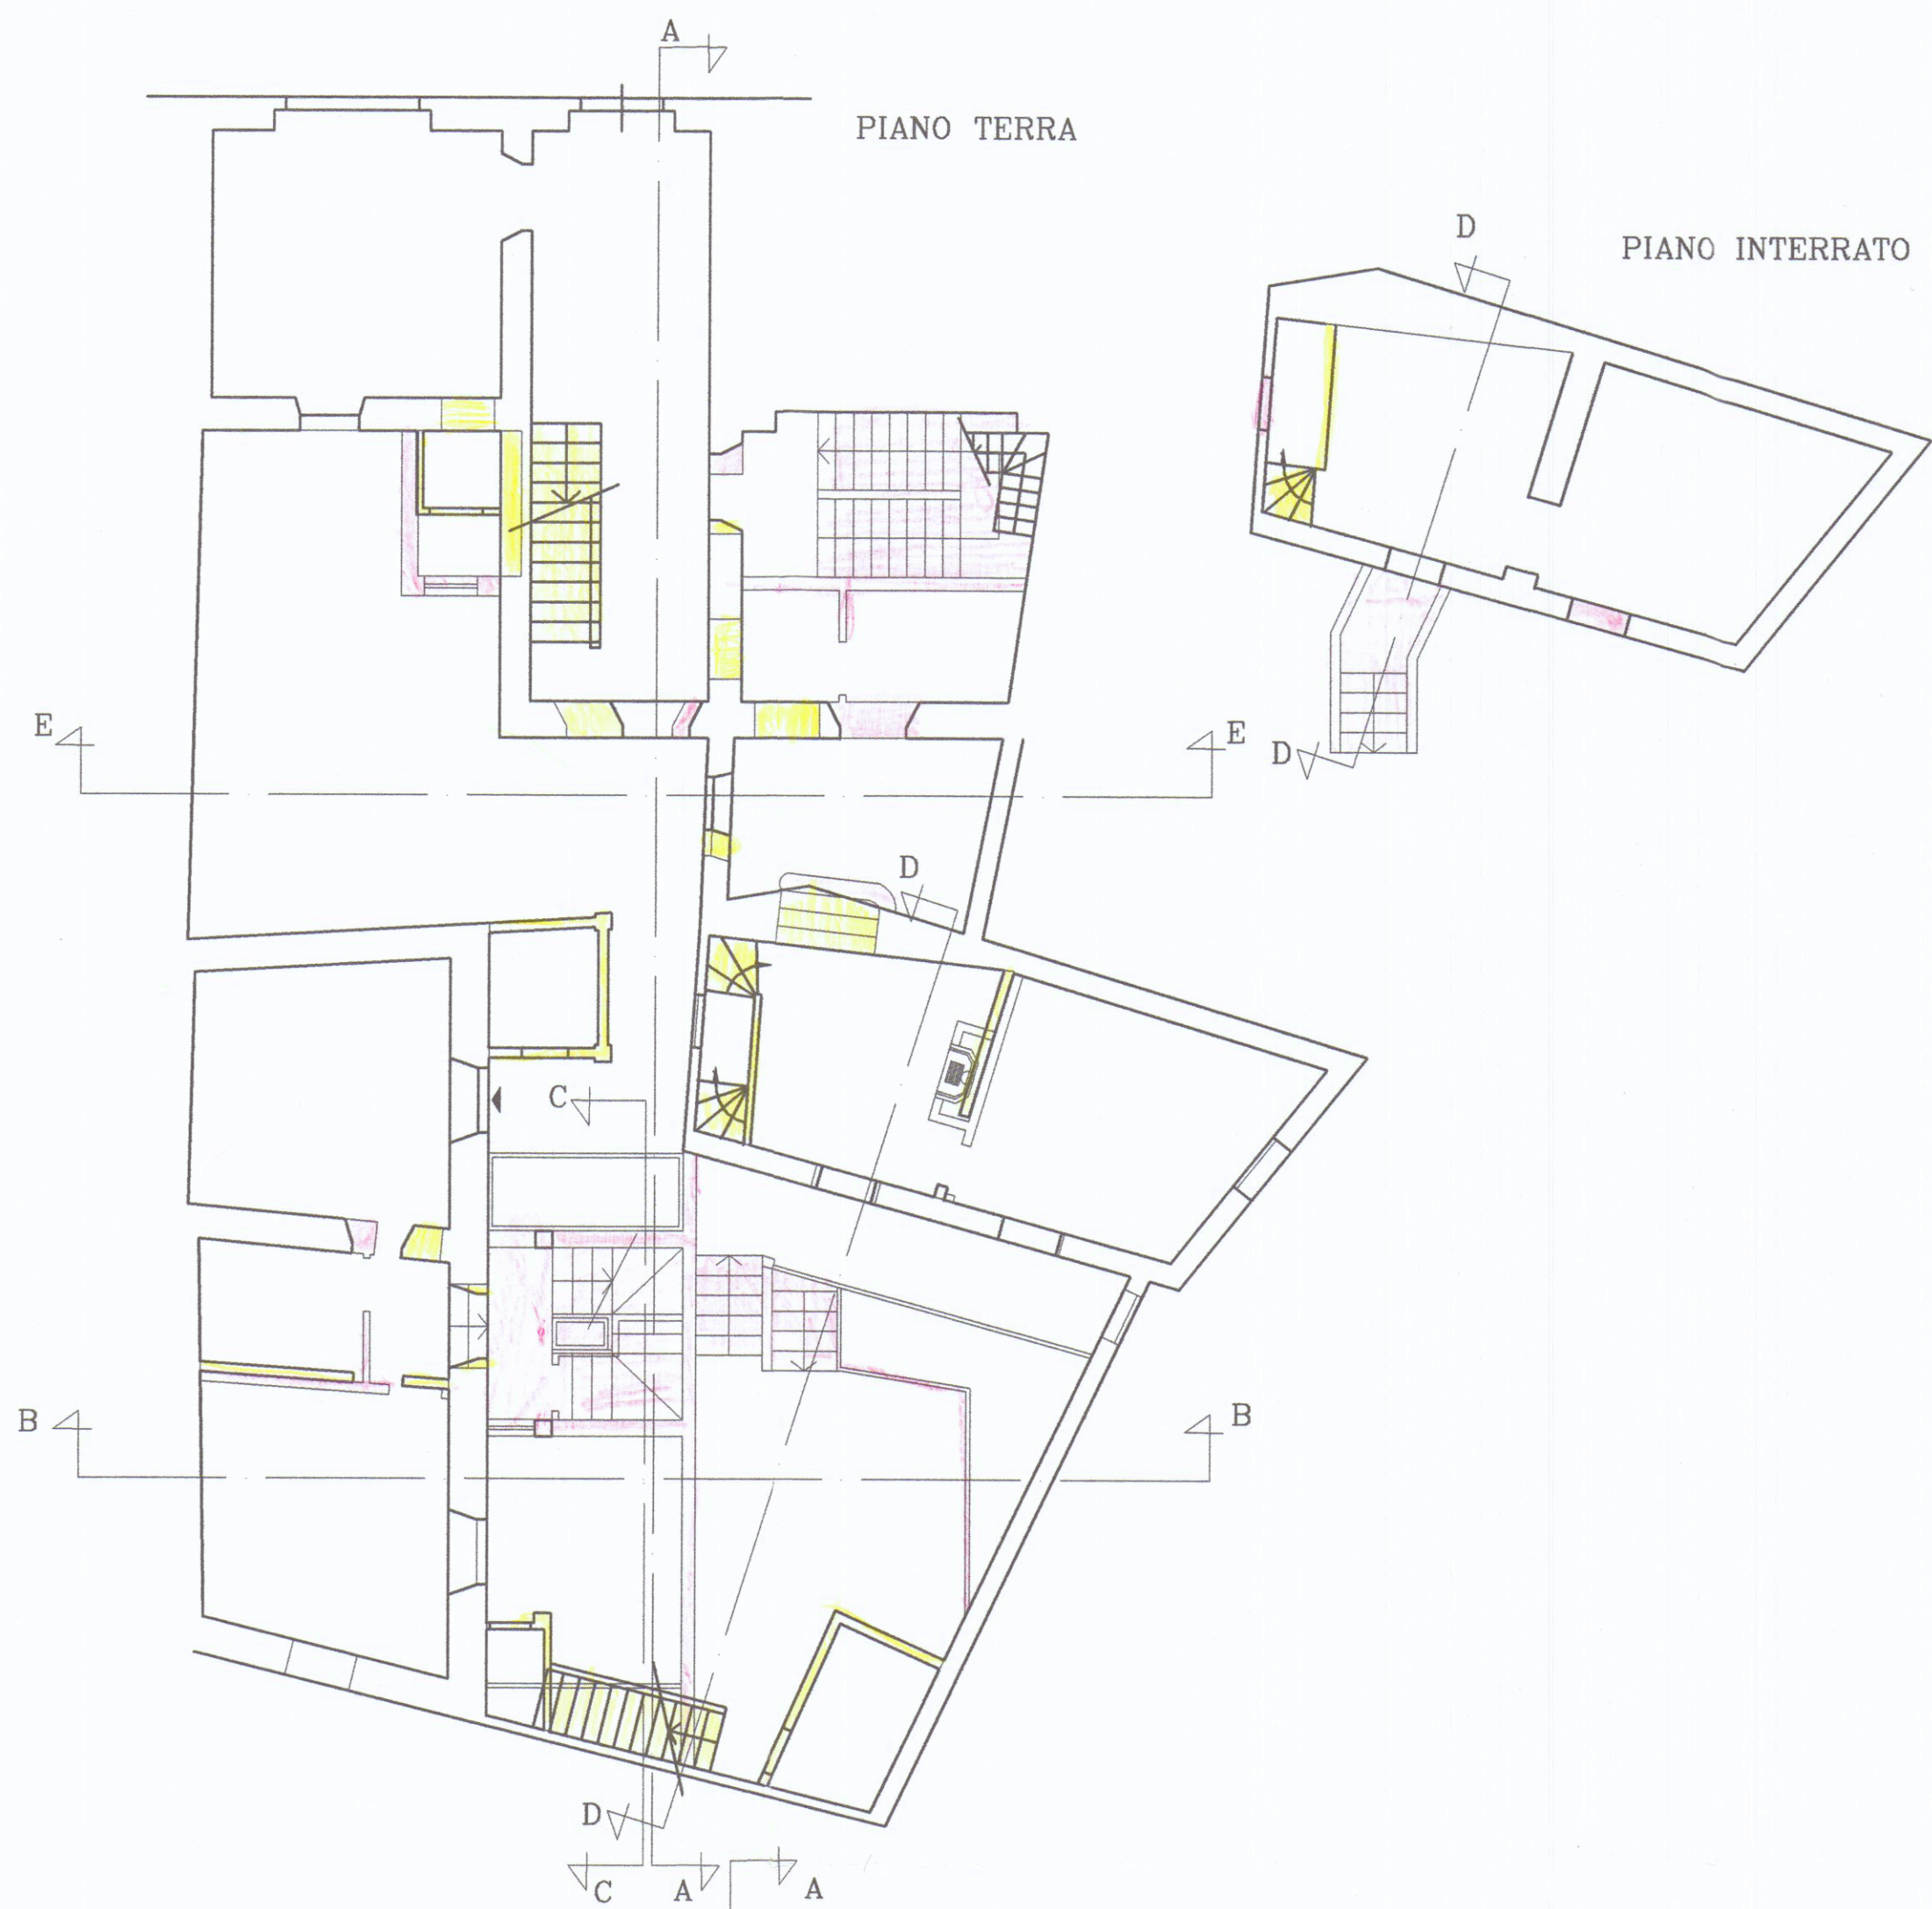


APPROVATO

COMUNE DI CARRARA
ASSETTO DEL TERRITORIO

Approvato dal Dirigente alle condizioni
indicate nell'Autorizzazione edilizia
n° 214/A del 2001
elaborato grafico Tav. 3/6 esaminato
dal Nucleo Valutazione del 21/6/01
Il Responsabile del Procedimento
(Pezzica Geom. Pizzillo)

studio orsanmichele
dott. arch. bernardo bernardi
dott. arch. claudio baudone
dott. arch. sylvie duvernoy
prof. ing. claudio borri
firenze - lungarno della zecca vecchia 28
- tel: 055/2346442-2345504; fax: 243085

RISANAMENTO CONSERVATIVO con RIPRISTINO TIPOLOGICO e MANUTENZIONE
STRAORDINARIA di complesso edilizio ad uso civile abitazione

comune : Carrara	scala: 1/100
località : Bugliolo	data: Giugno 2001
committente:	tavola: 1S

elaborato: STATO SOVRAPPOSTO
Piante

progettista:
Dott. Arch. B. Bernardi

direttore lavori:
Geom. Franco Nardini

committente:

