



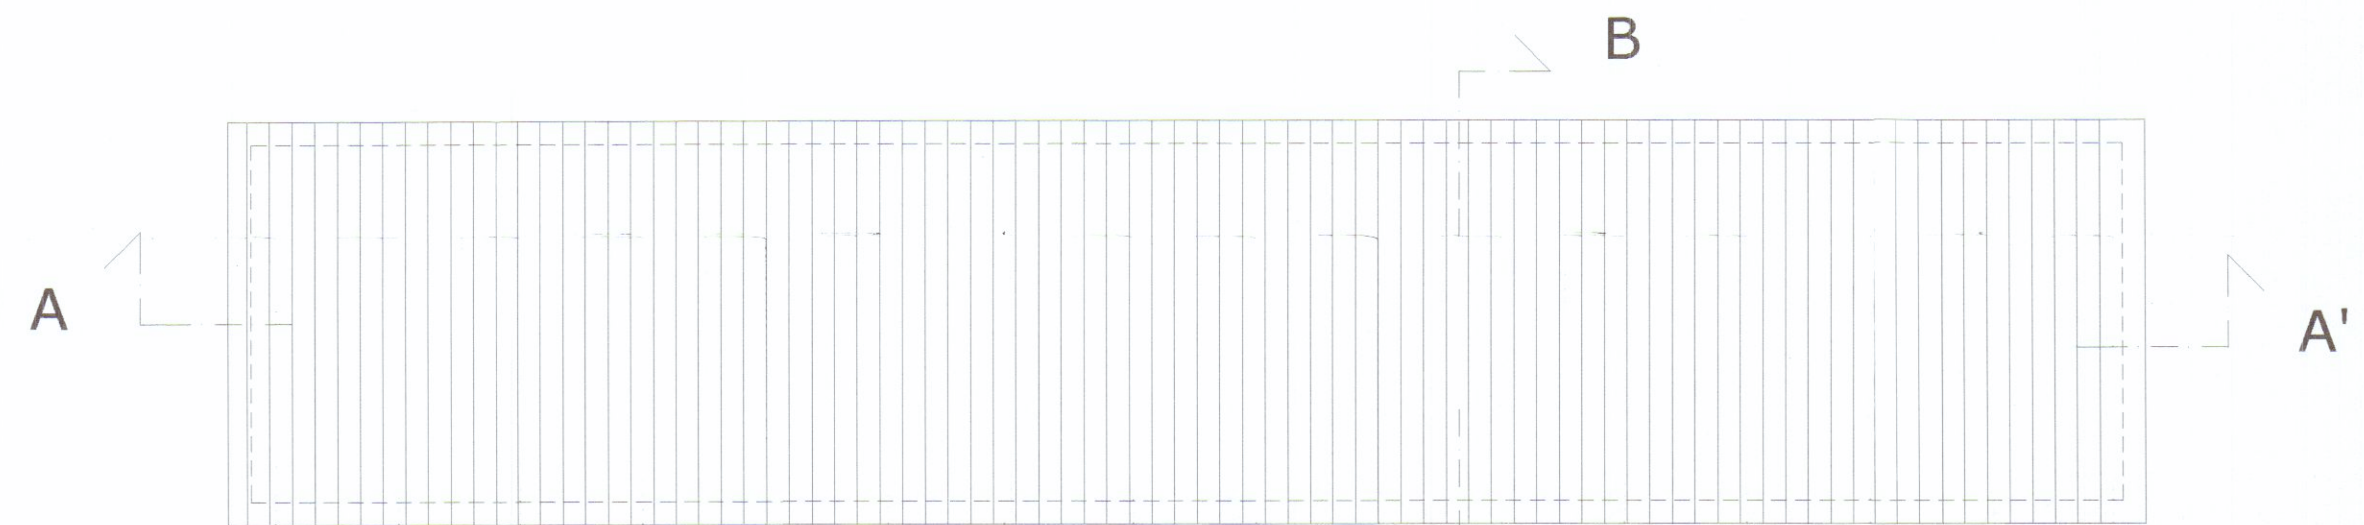

Pianta Copertura

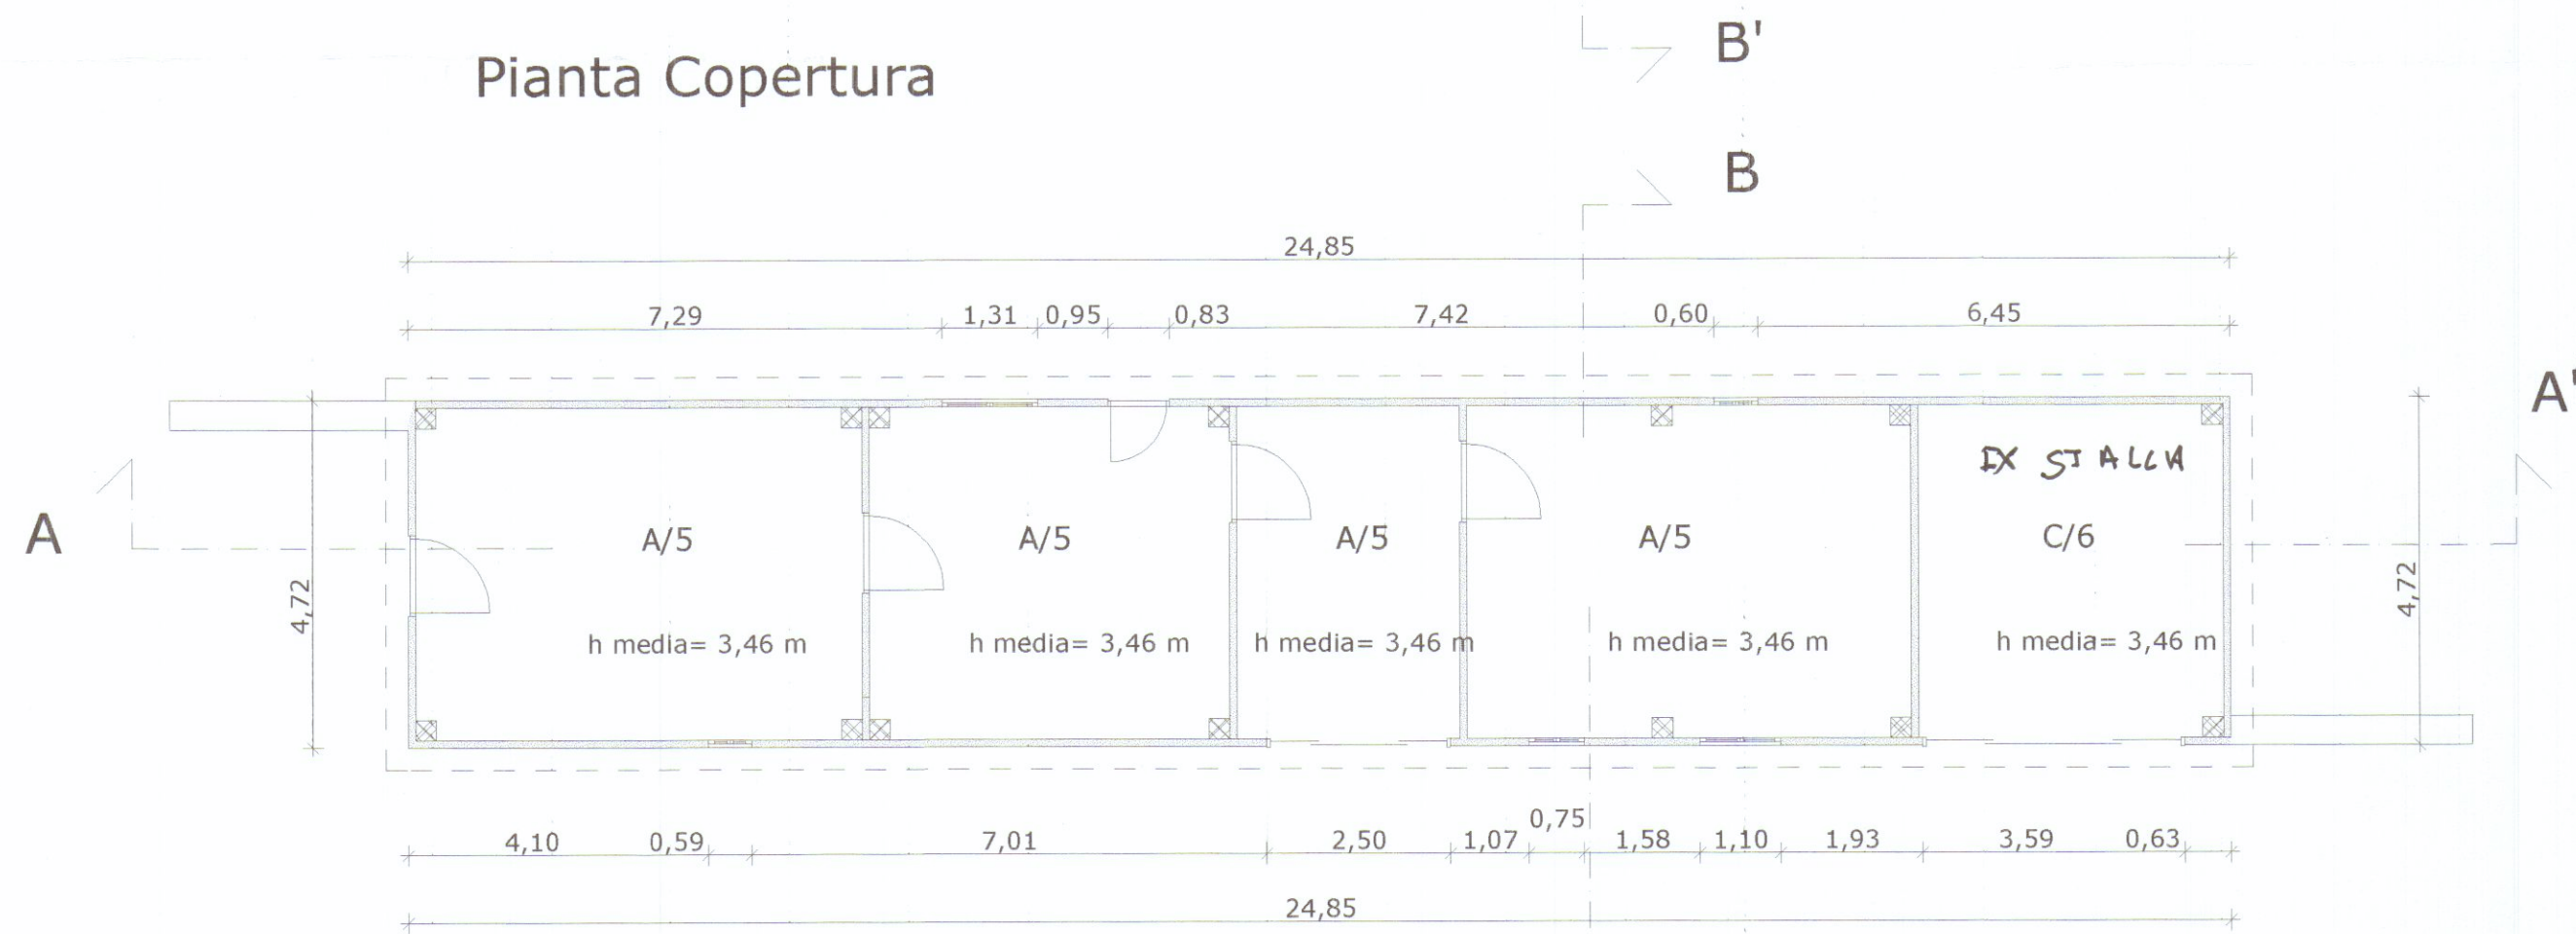


Pianta




Planimetria scala 1 : 500  
Foglio 76 mapp. 1302




Prospetto Est

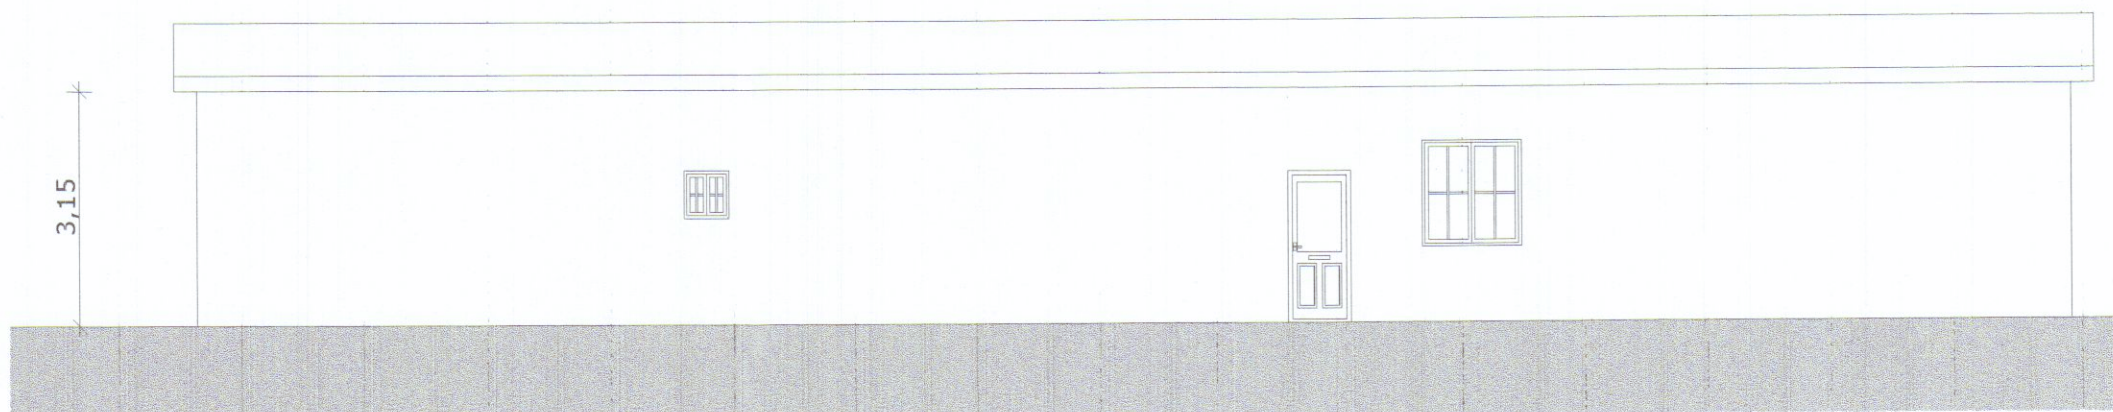


Prospetto Ovest

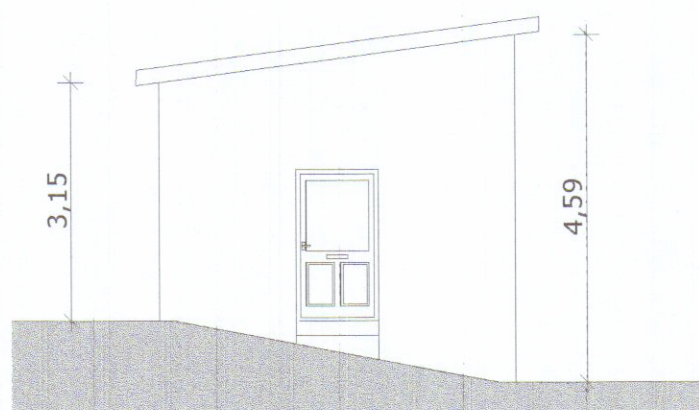


Prospetto Sud

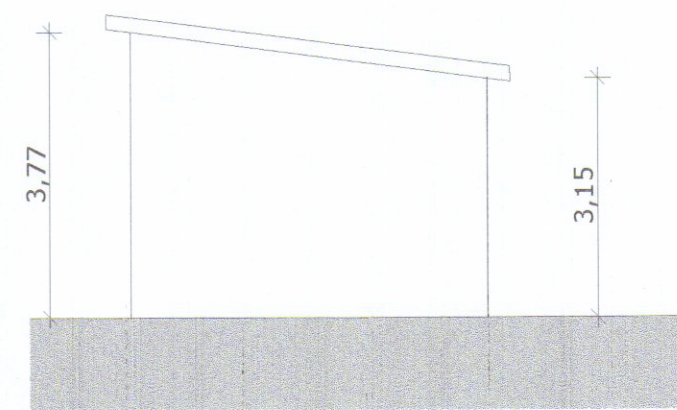

Prospetto Nord

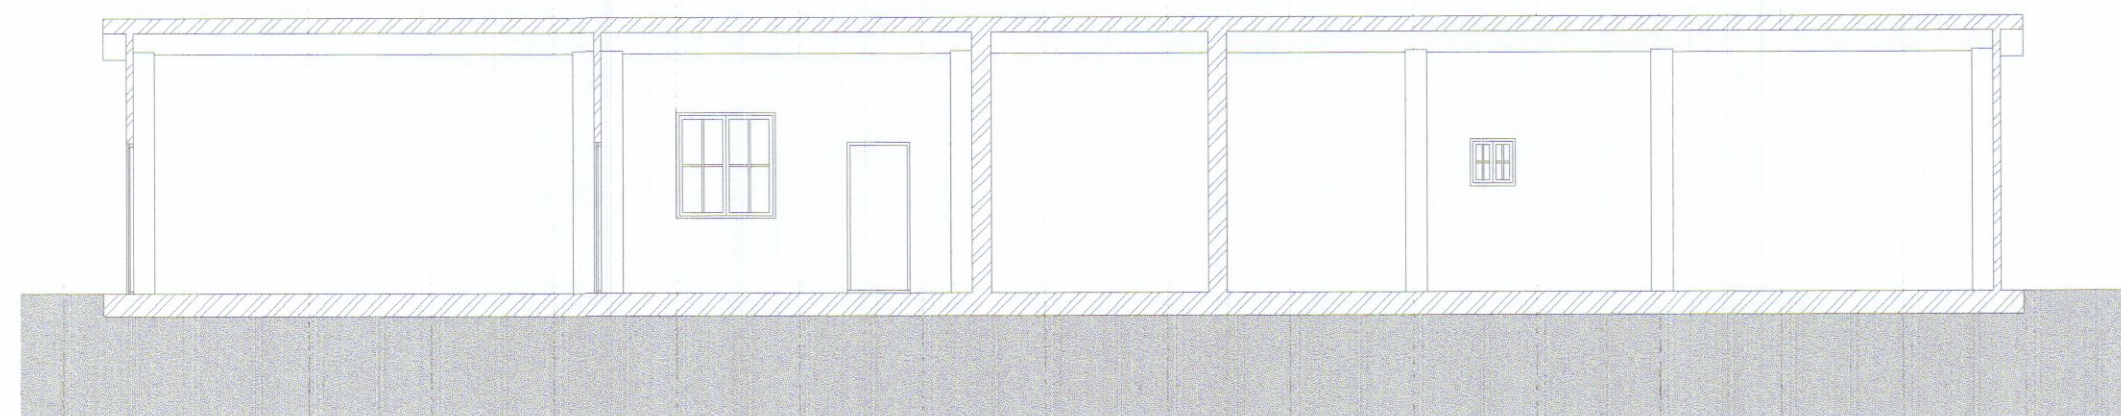

Sezione A-A'

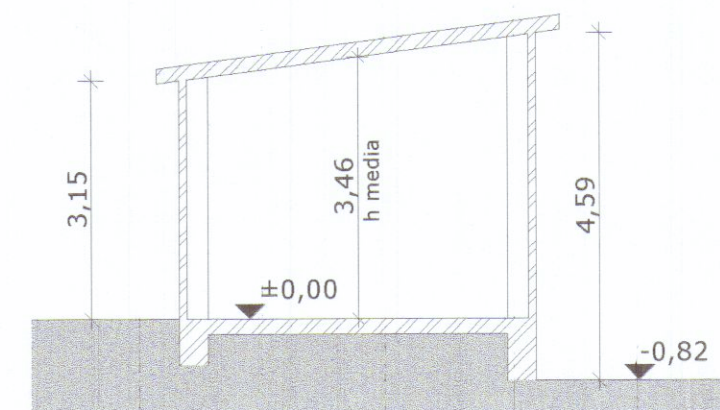

Sezione B-B'

20/3/07  
Arch. ALBERTO RUGGIA  
Geom. ANNALIA RAMPINI  
Collaboratori: Orlandini Stefania - Bertolini Riccardo - Marchini Chiara  
COMUNE DI CARRARA  
14 DIC. 2006  
Data: Novembre 2006  
**APPROVATO**

Progetto di ristrutturazione edilizia e  
ampliamento di un fabbricato residenziale  
esistente e realizzazione di un parcheggio  
pertinenziale, siti nel Comune di Carrara.

COMUNE DI CARRARA  
SETTORE URBANISTICA  
Approvato dal Dirigente alle condizioni  
indicate nel permesso di costruire  
n° 48 del 2007  
elaborato grafico Tav. 20/4/07  
Il Responsabile del Procedimento  
(Pozzo, Rodolfo)

STATO ATTUALE :  
Piante, Prospetti, Sezioni.

tav n°  
**2**  
scala 1:100

STUDIO TECNICO DI PROGETTAZIONE ARCHITETTONICA URBANISTICA AMBIENTALE E DEGLI INTERNI  
Via Venanzio Aurelia, 173 - 19038 Sarzana (SP) tel/fax 010/620262 cell: 380271774 E-mail: alberto.ruggia@libero.it  
Via G. Doria, 74 - 19124 La Spezia tel 010/766405-515161 cell: 346225623 E-mail: rampini@annaliar.it

IM.AP. - Immobiliare Apuana S.r.l.  
Il Presidente del Consiglio di Amministrazione  
(Ing. Luigi Danesi)