

Via delle PINETE x Via AVENZA


3/

LAVORO: PROSP. 3,2. e SEZIONE SULLE SCALE 1/100




Approvato dal Sindaco alle condizioni  
indicate nel permesso di costruzione  
N° 175 del 22 SET. 1971  
L'ING. CAPO  
*Luigi Rocca*  
(LUIGIO ROCCA)


FABBRICATO A

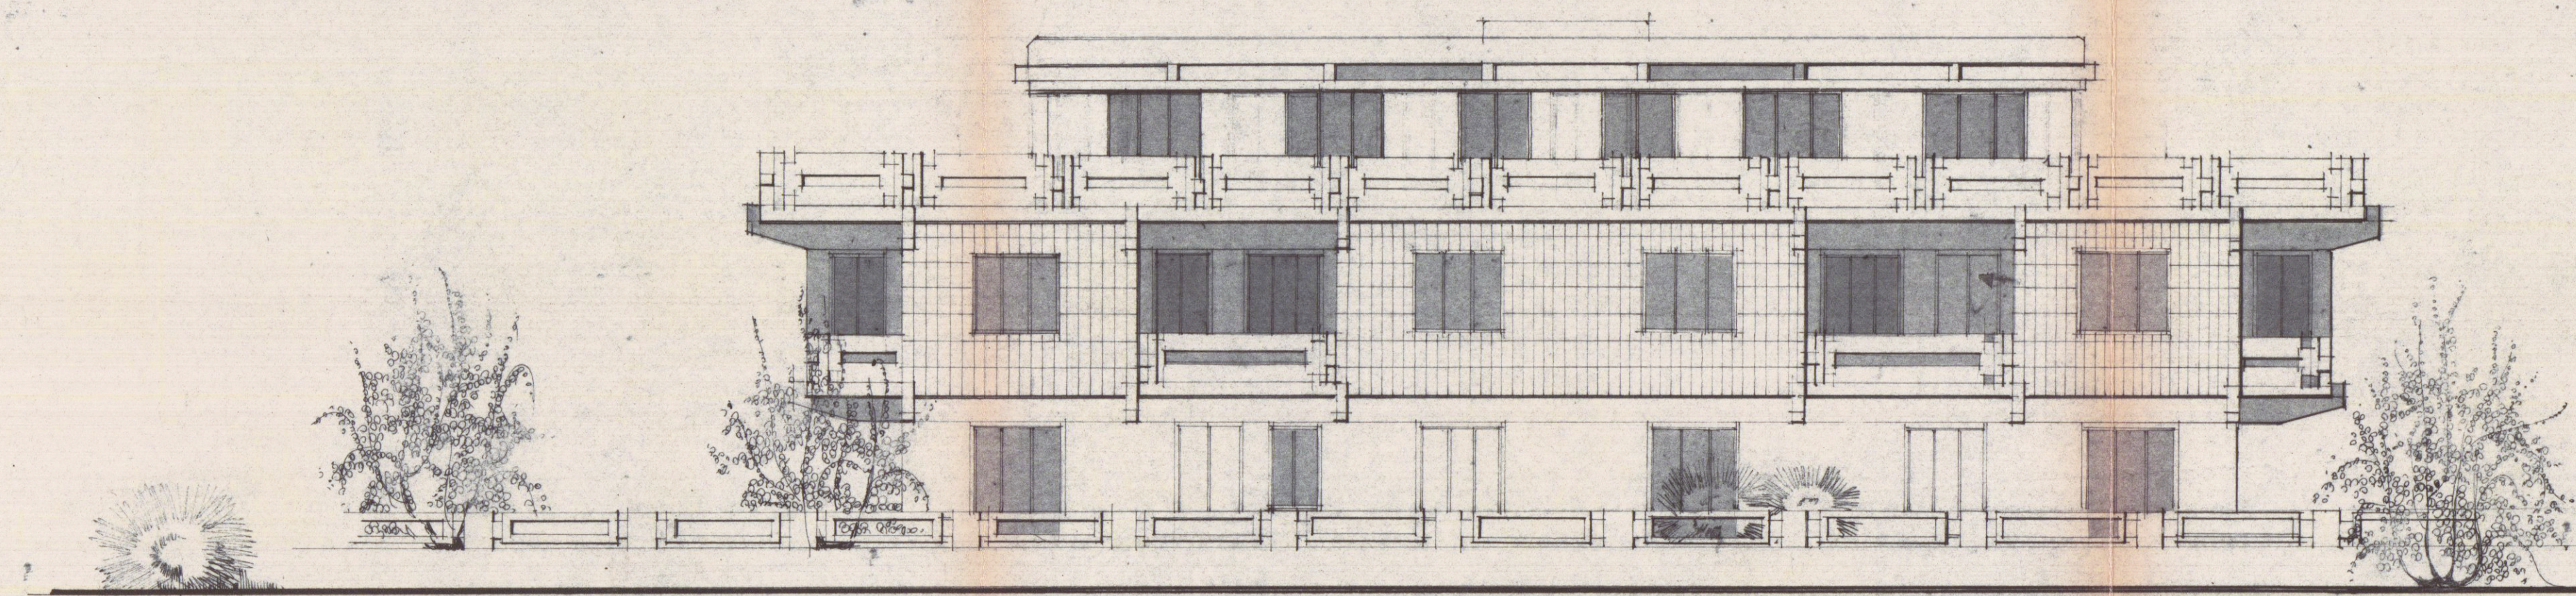

PROSPETTO

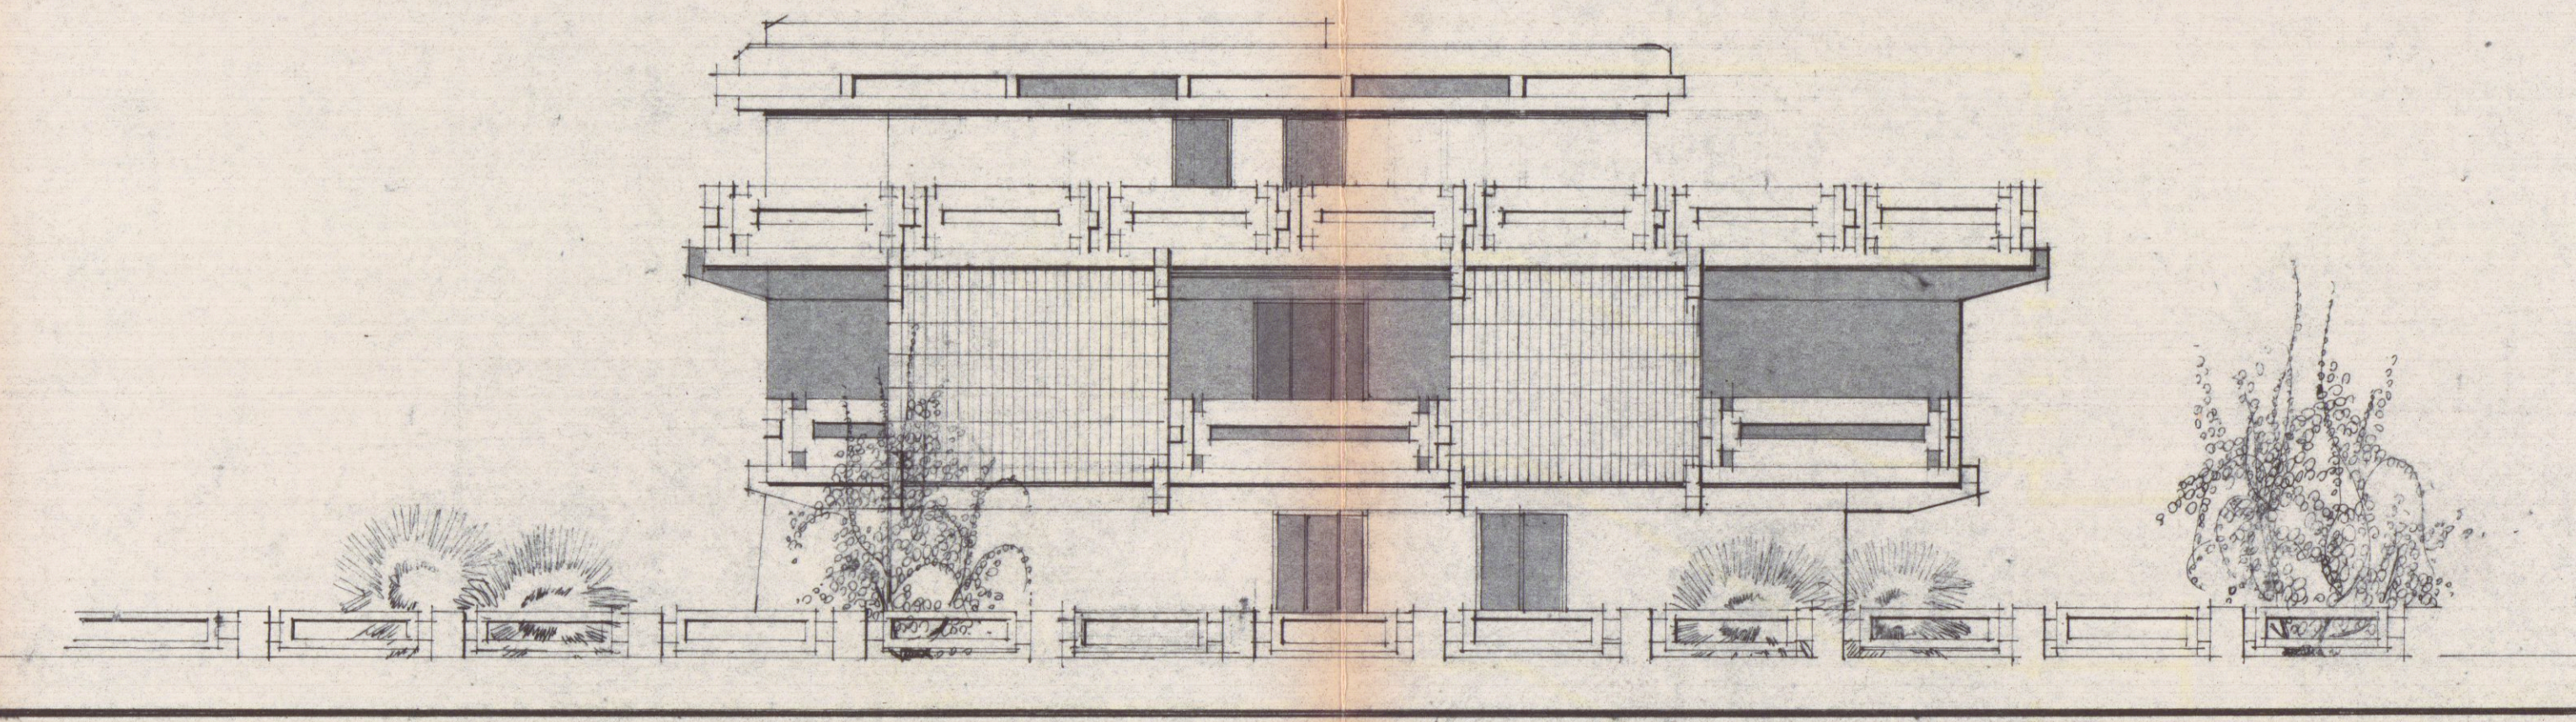

PROSPETTO . 2

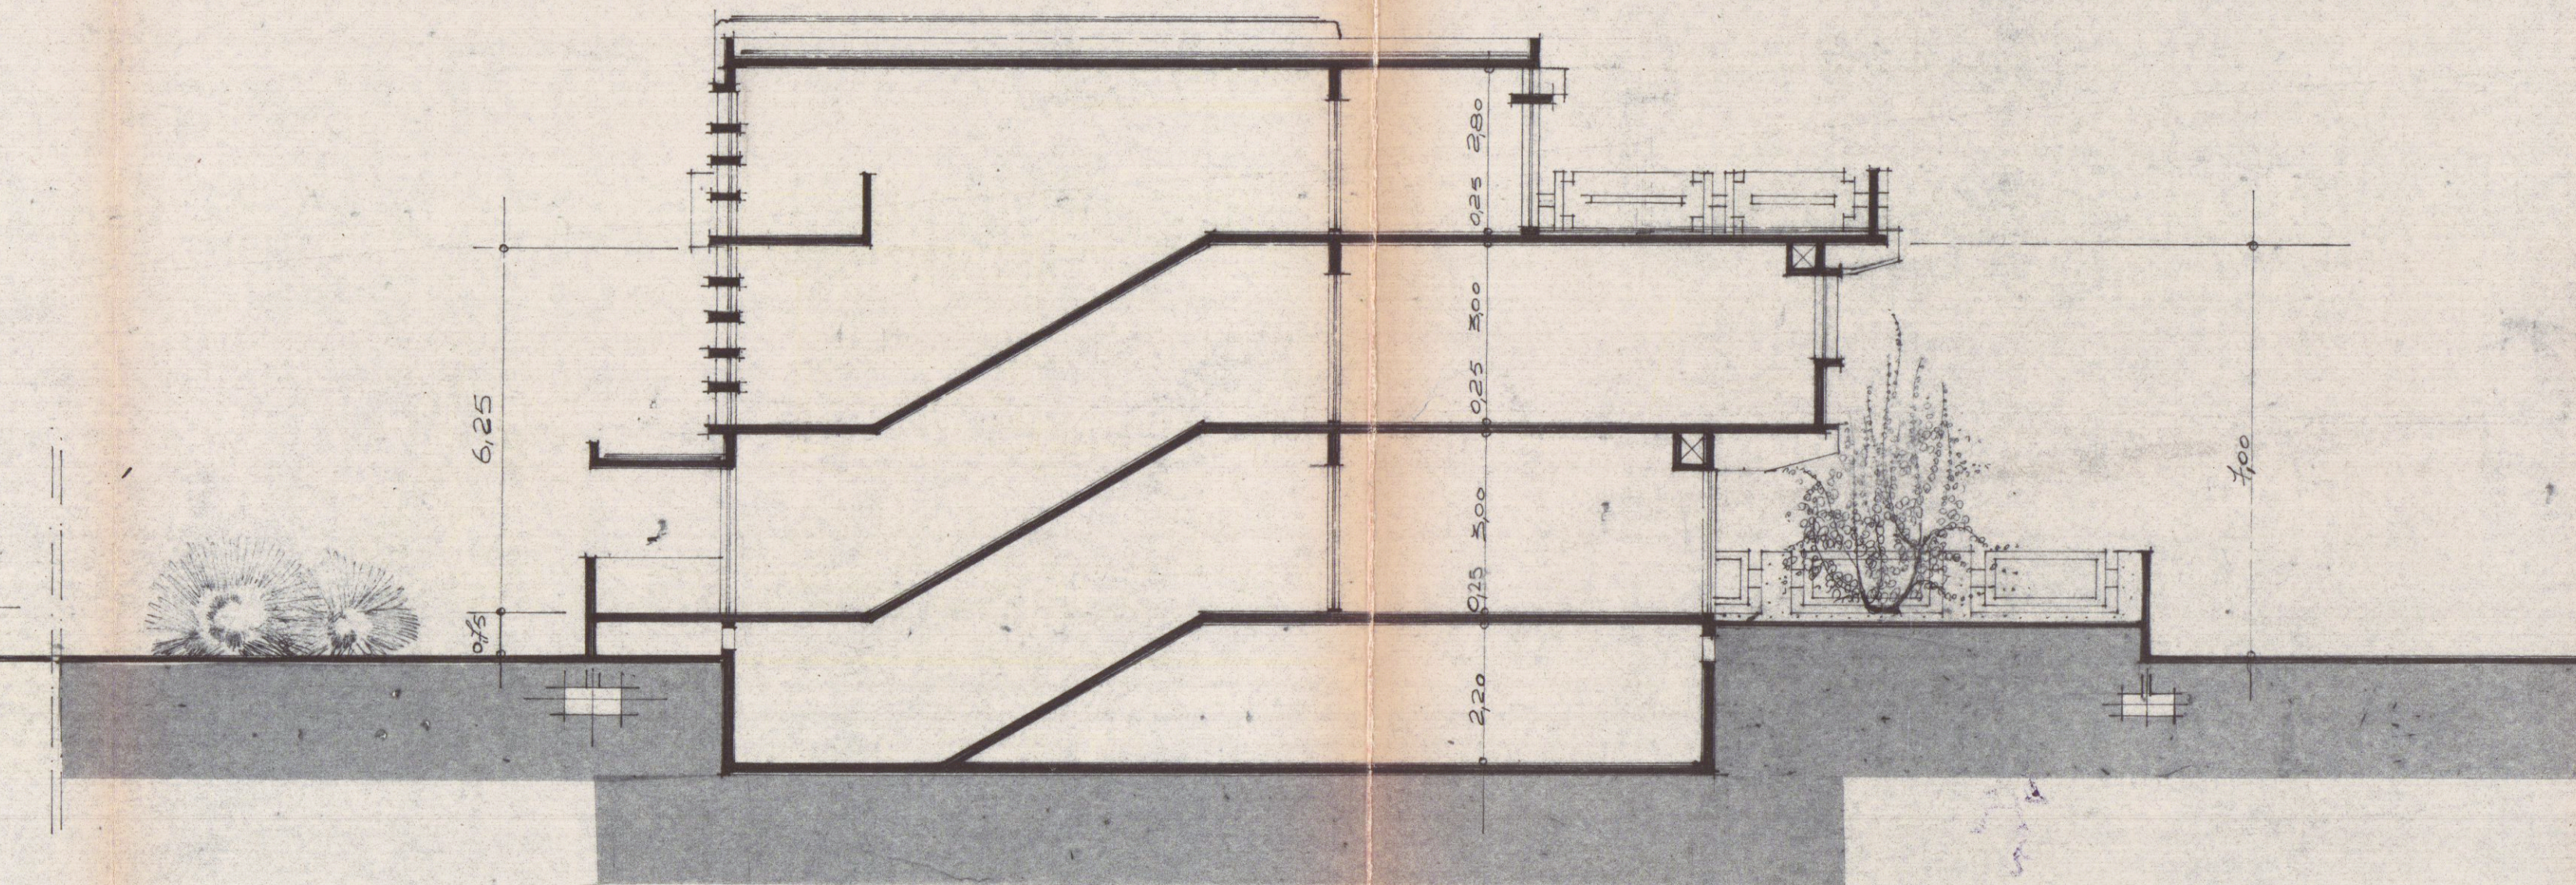

SEZIONE SULLE SCALE