

Studio di Architettura **martelli**

COMUNE DI CARRARA
Via Montia, Carrara

SCIA ART. 135 L.R. 65/2014
MANUTENZIONE STRAORDINARIA PER REALIZZAZIONE VIABILITA'

Il Committente SIG.RA DONNINI M.LUISA
SIG. DONNINI SETTIMO

Il Progettista Arch. Roberto Martelli

SEZIONI E PROSPETTI, STATO ESISTENTE, DI PROGETTO E RAFFRONTI

DATI CATASTALI
FOLLIC. 39
Mapp. 155

DATA
GENNAIO 2017

TAV.
SCALA
1:100


2

APPROVATO


Elaborazione grafica realizzata con AutoCAD LT 2007 - Elaborati non riproducibili senza autorizzazione

COMUNE DI CARRARA
SPORTELLLO UNICO PER L'EDILIZIA
Approvato dal Dirigente alla conduzione
Indicando nel permesso di costruire
il numero del foglio di mappa dal 22/02/2017
elaborato grafico Tav. 242 approvato
dal Nucleo Valutazione del 21/03/17
Il Responsabile del Procedimento
Giovanni Gioia


COMUNE DI CARRARA
24 LUG. 2017
*

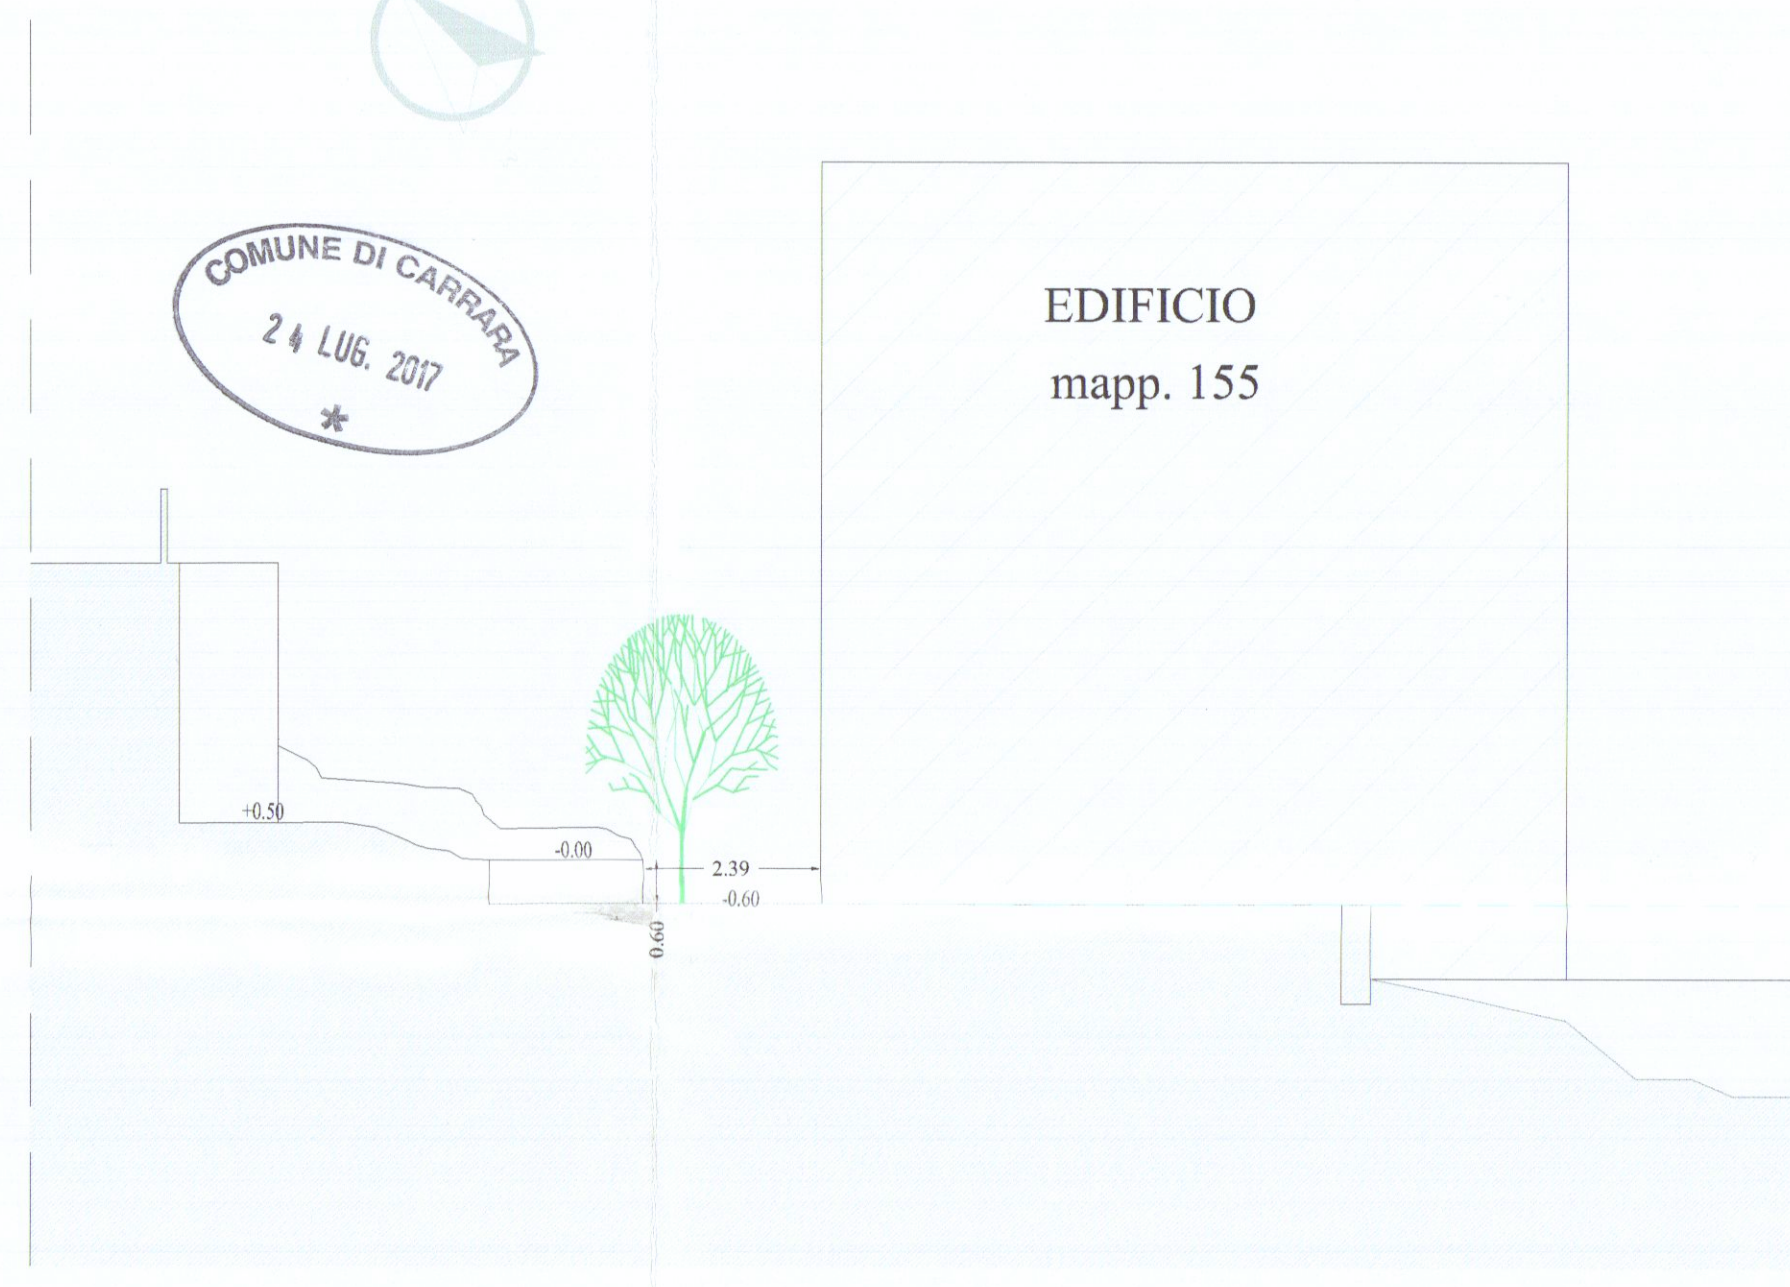

SEZIONE A-A' ESISTENTE

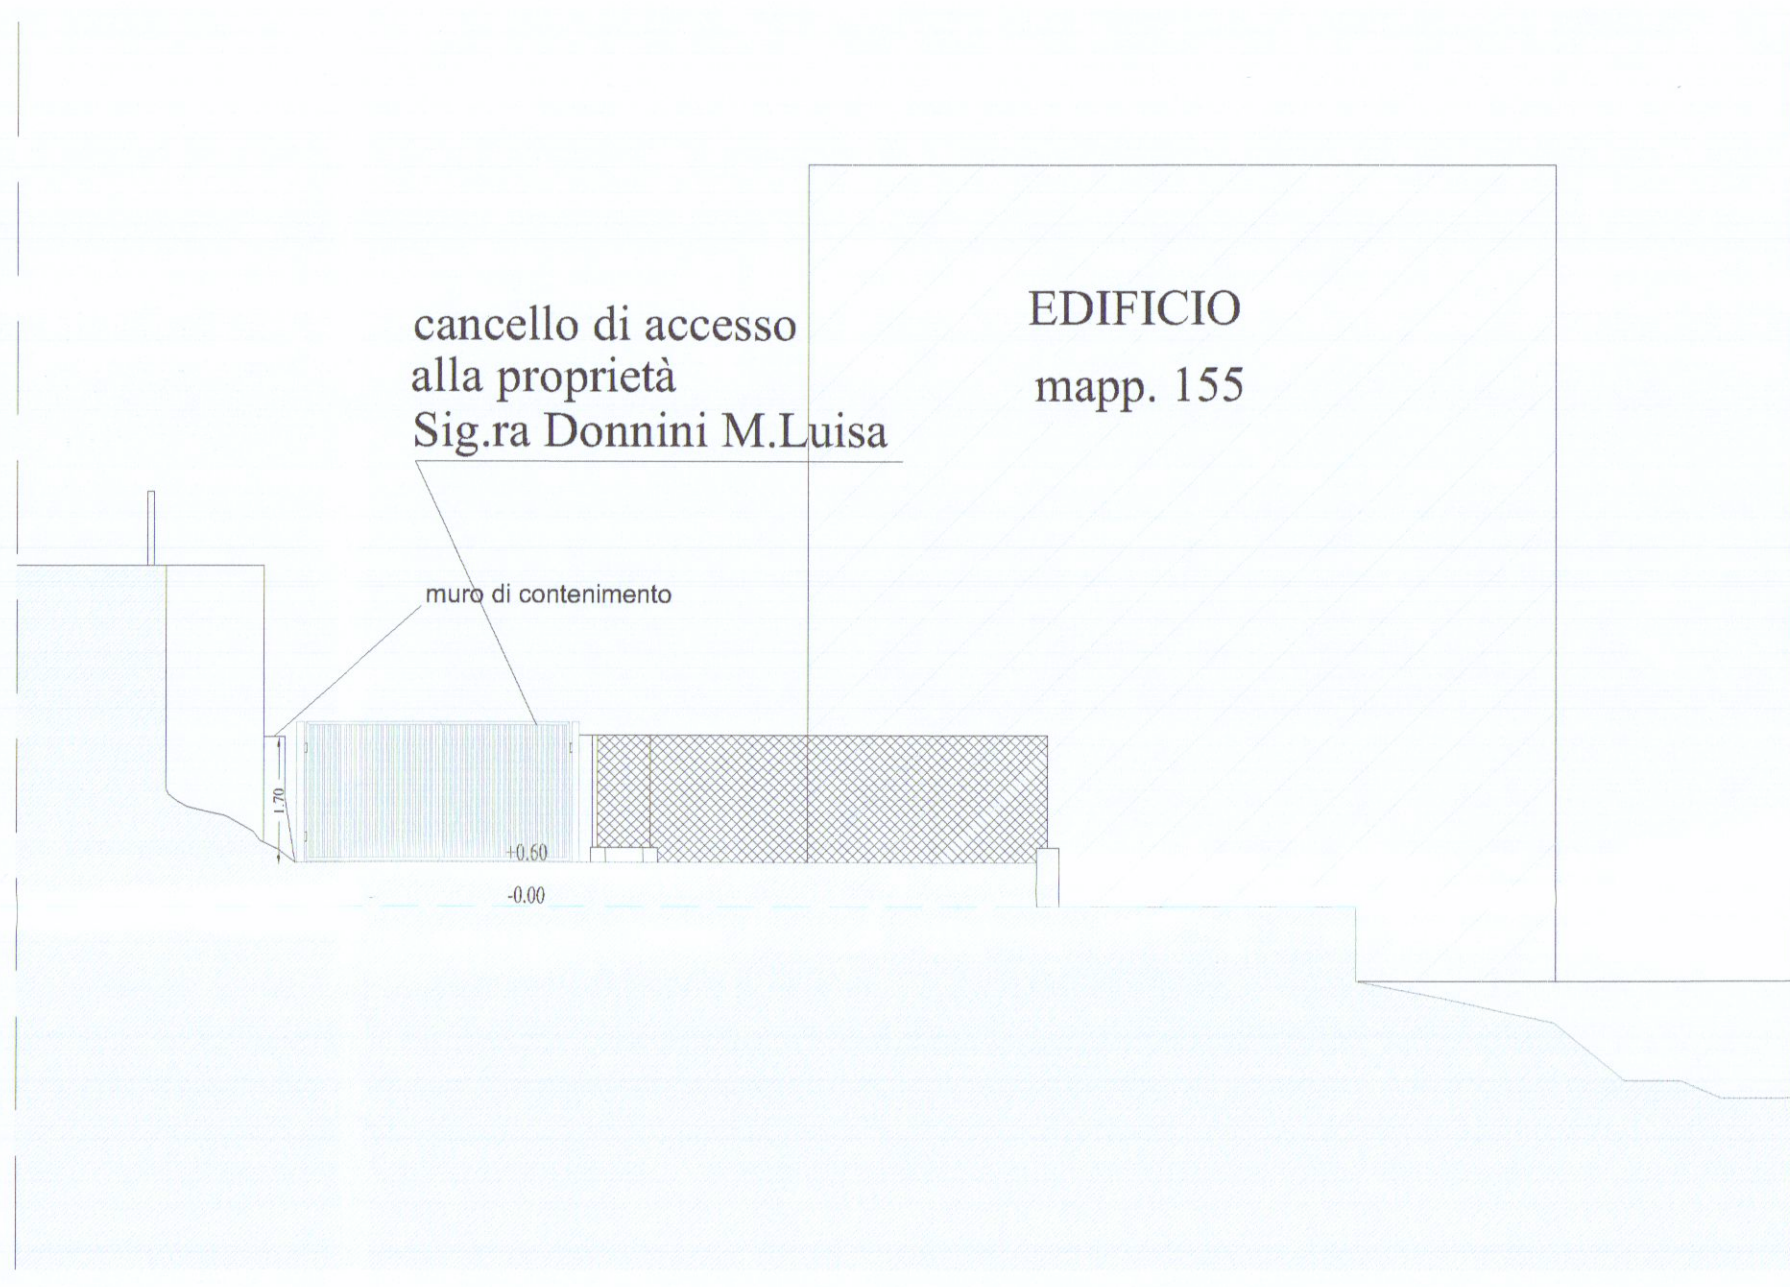


SEZIONE A-A' DI PROGETTO

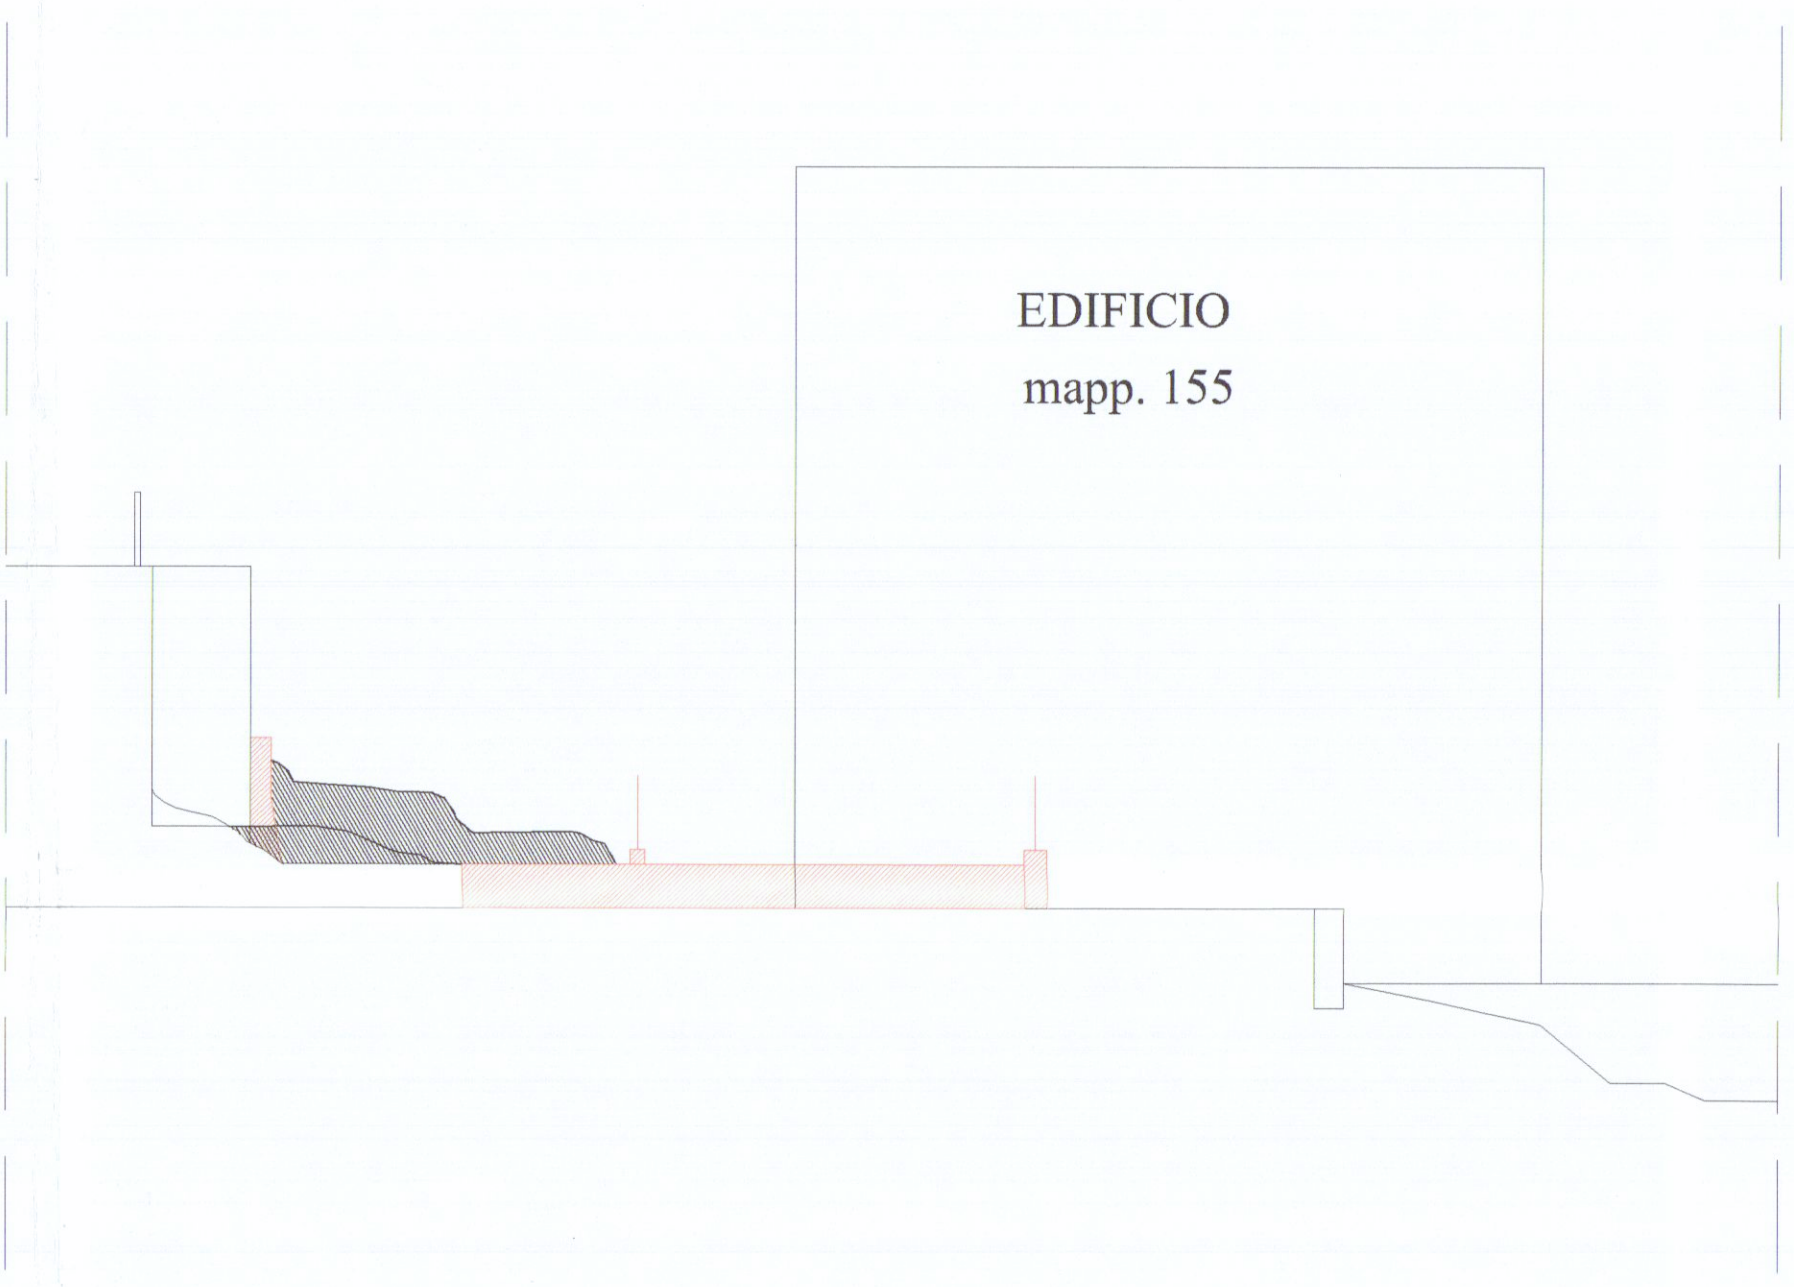


SEZIONE A-A' RAFFRONTO SCALA 1:100




SEZIONE B-B' ESISTENTE SCALA 1:100

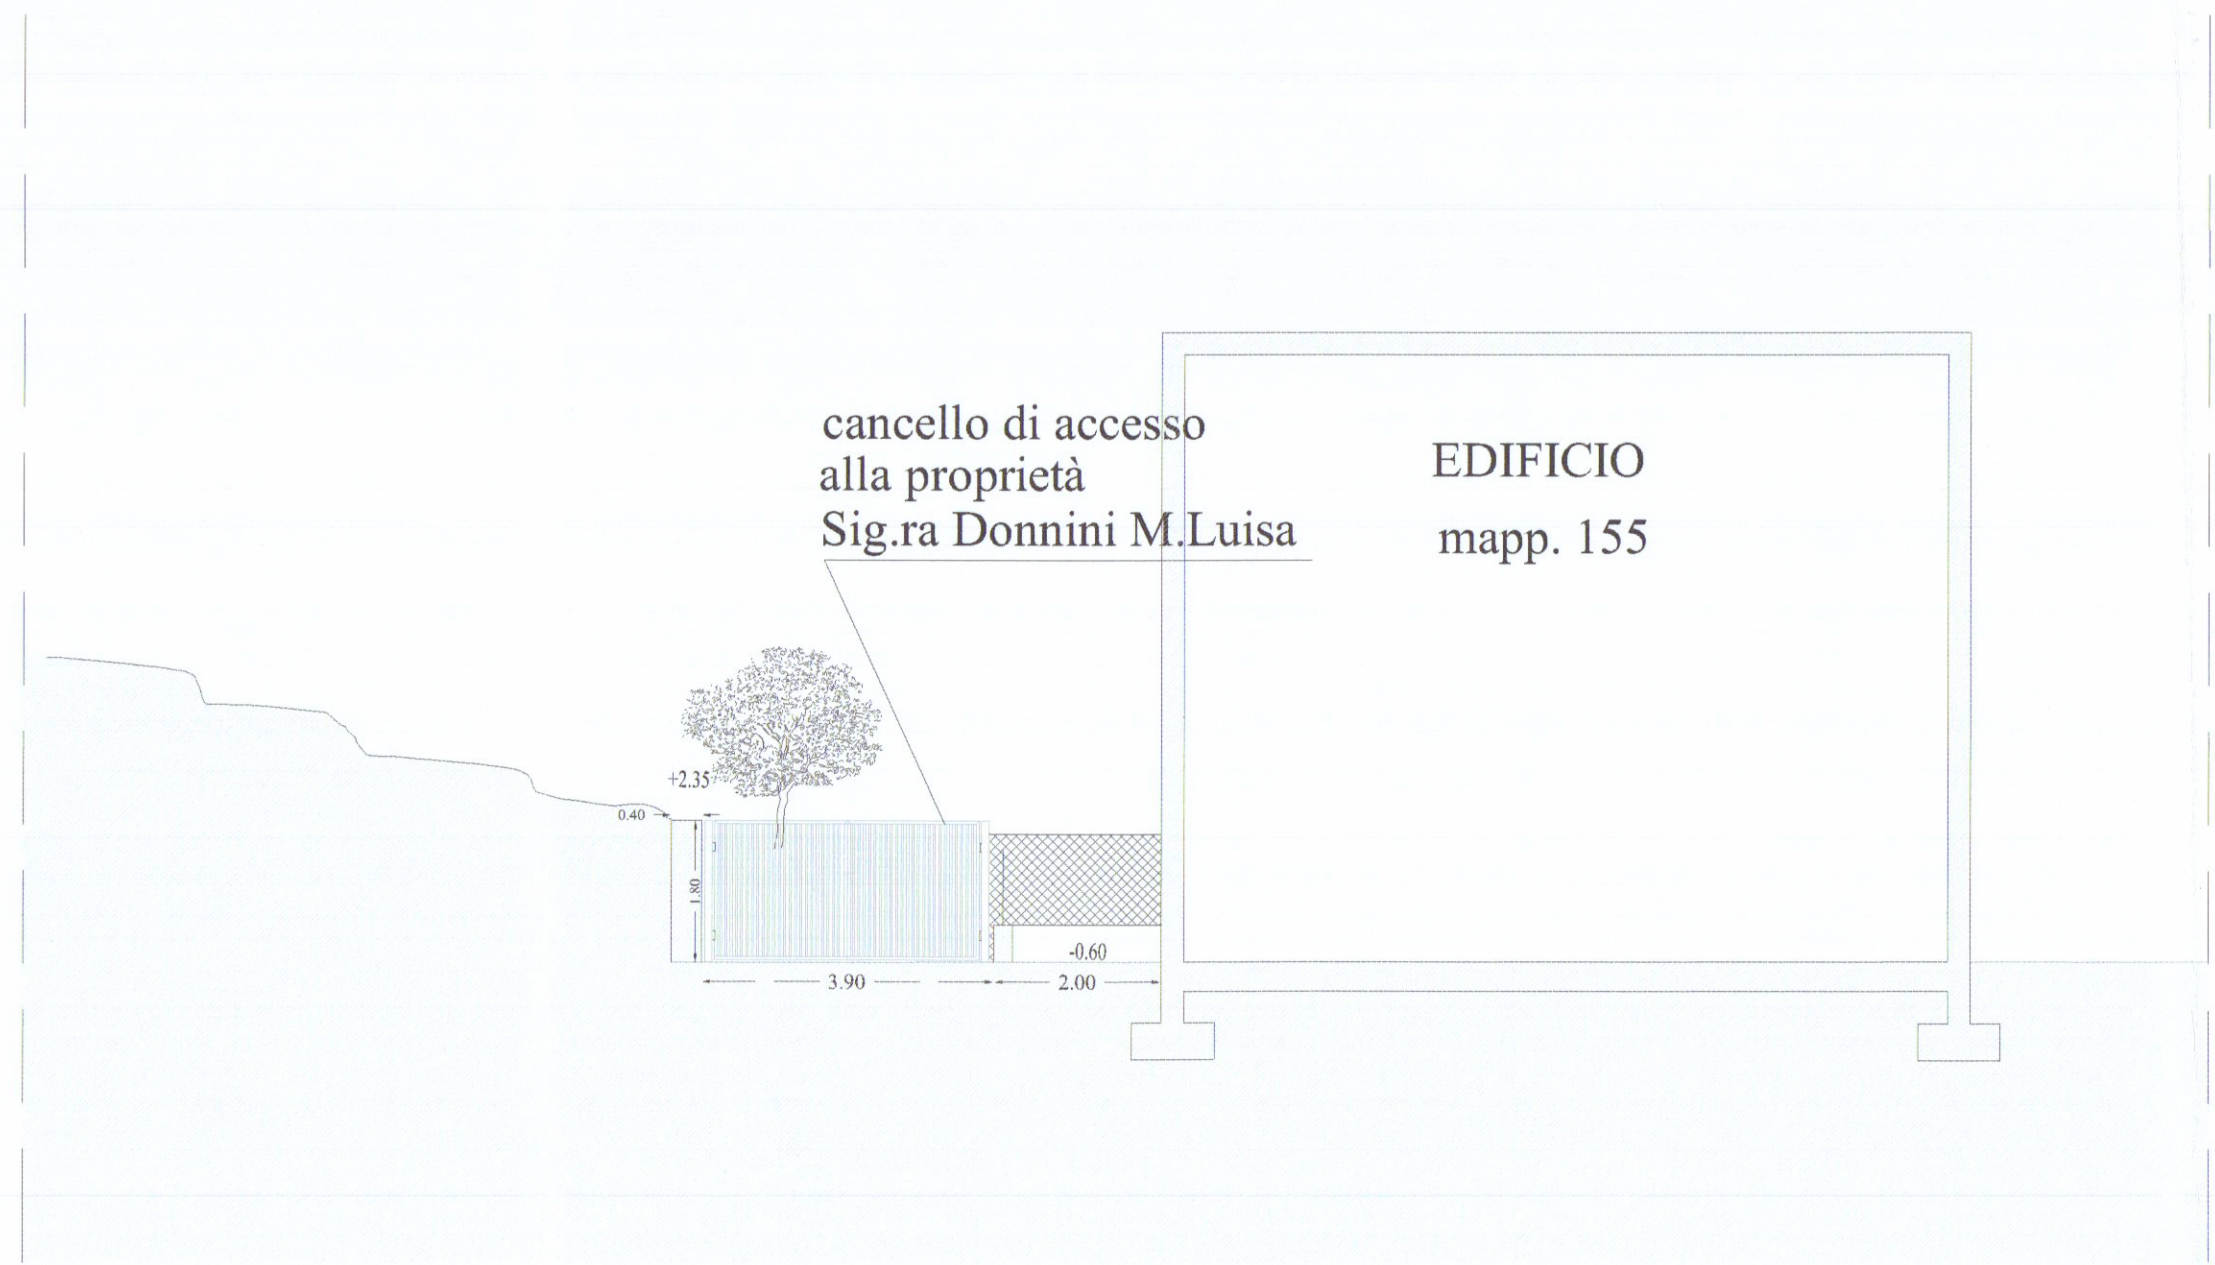


SEZIONE B-B' DI PROGETTO SCALA 1:100

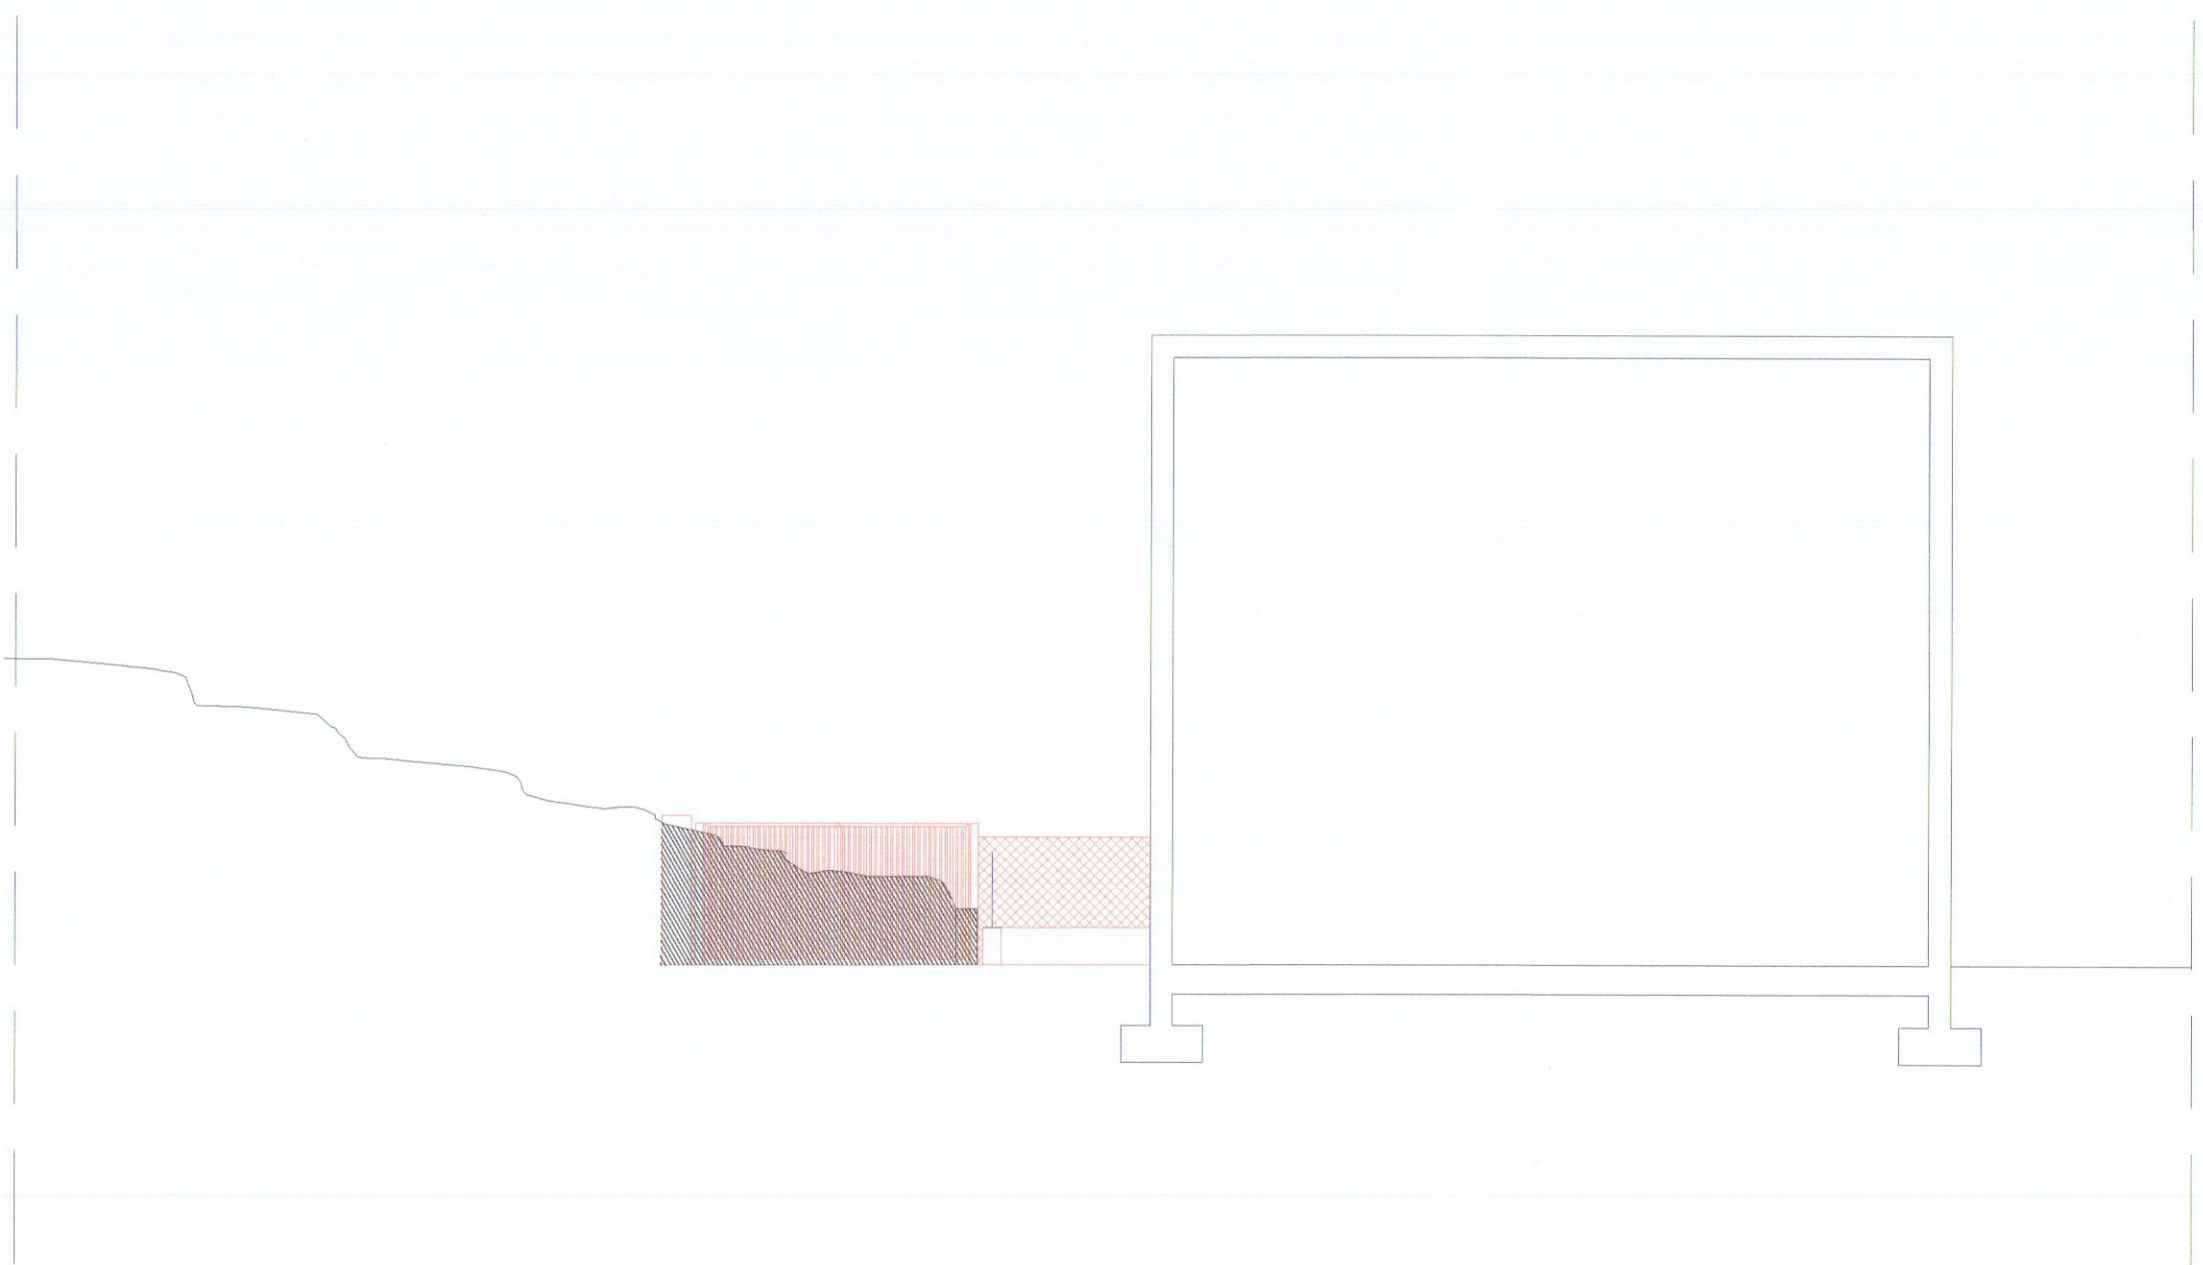


SEZIONE B-B' RAFFRONTO SCALA 1:100

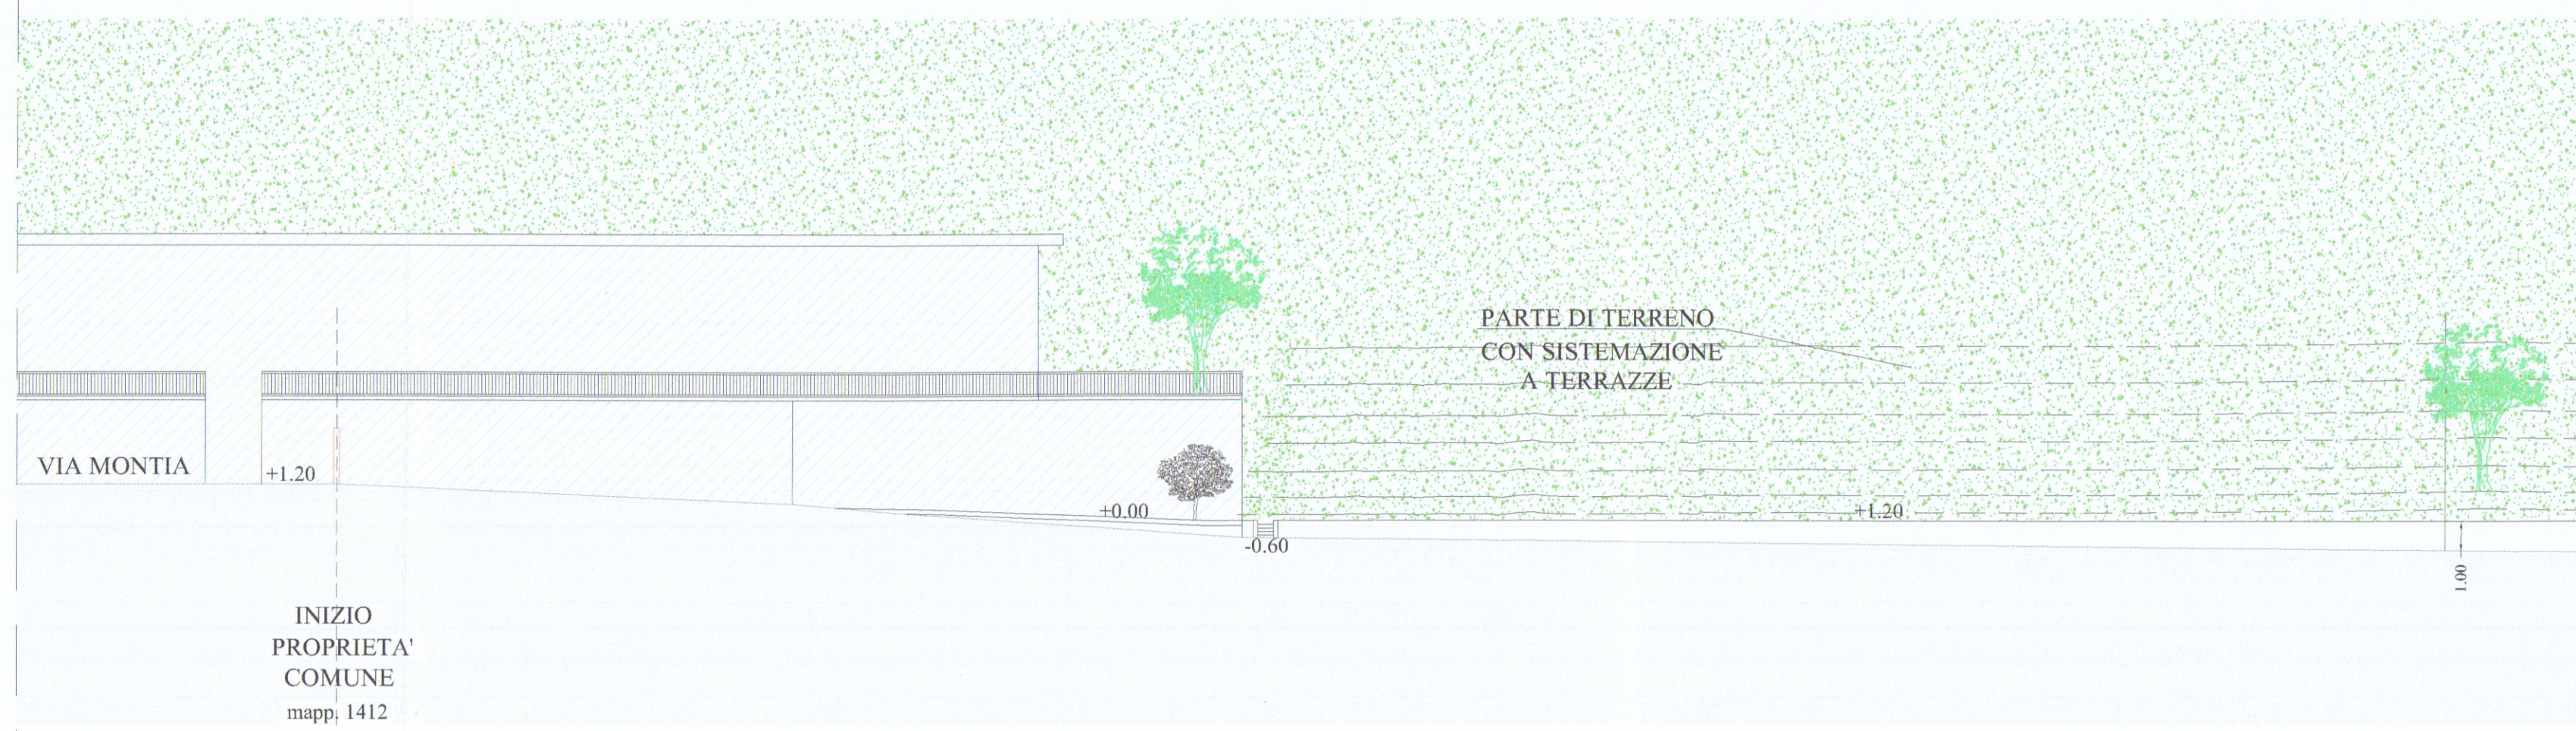

PROSPETTO STATO ESISTENTE scala 1:200

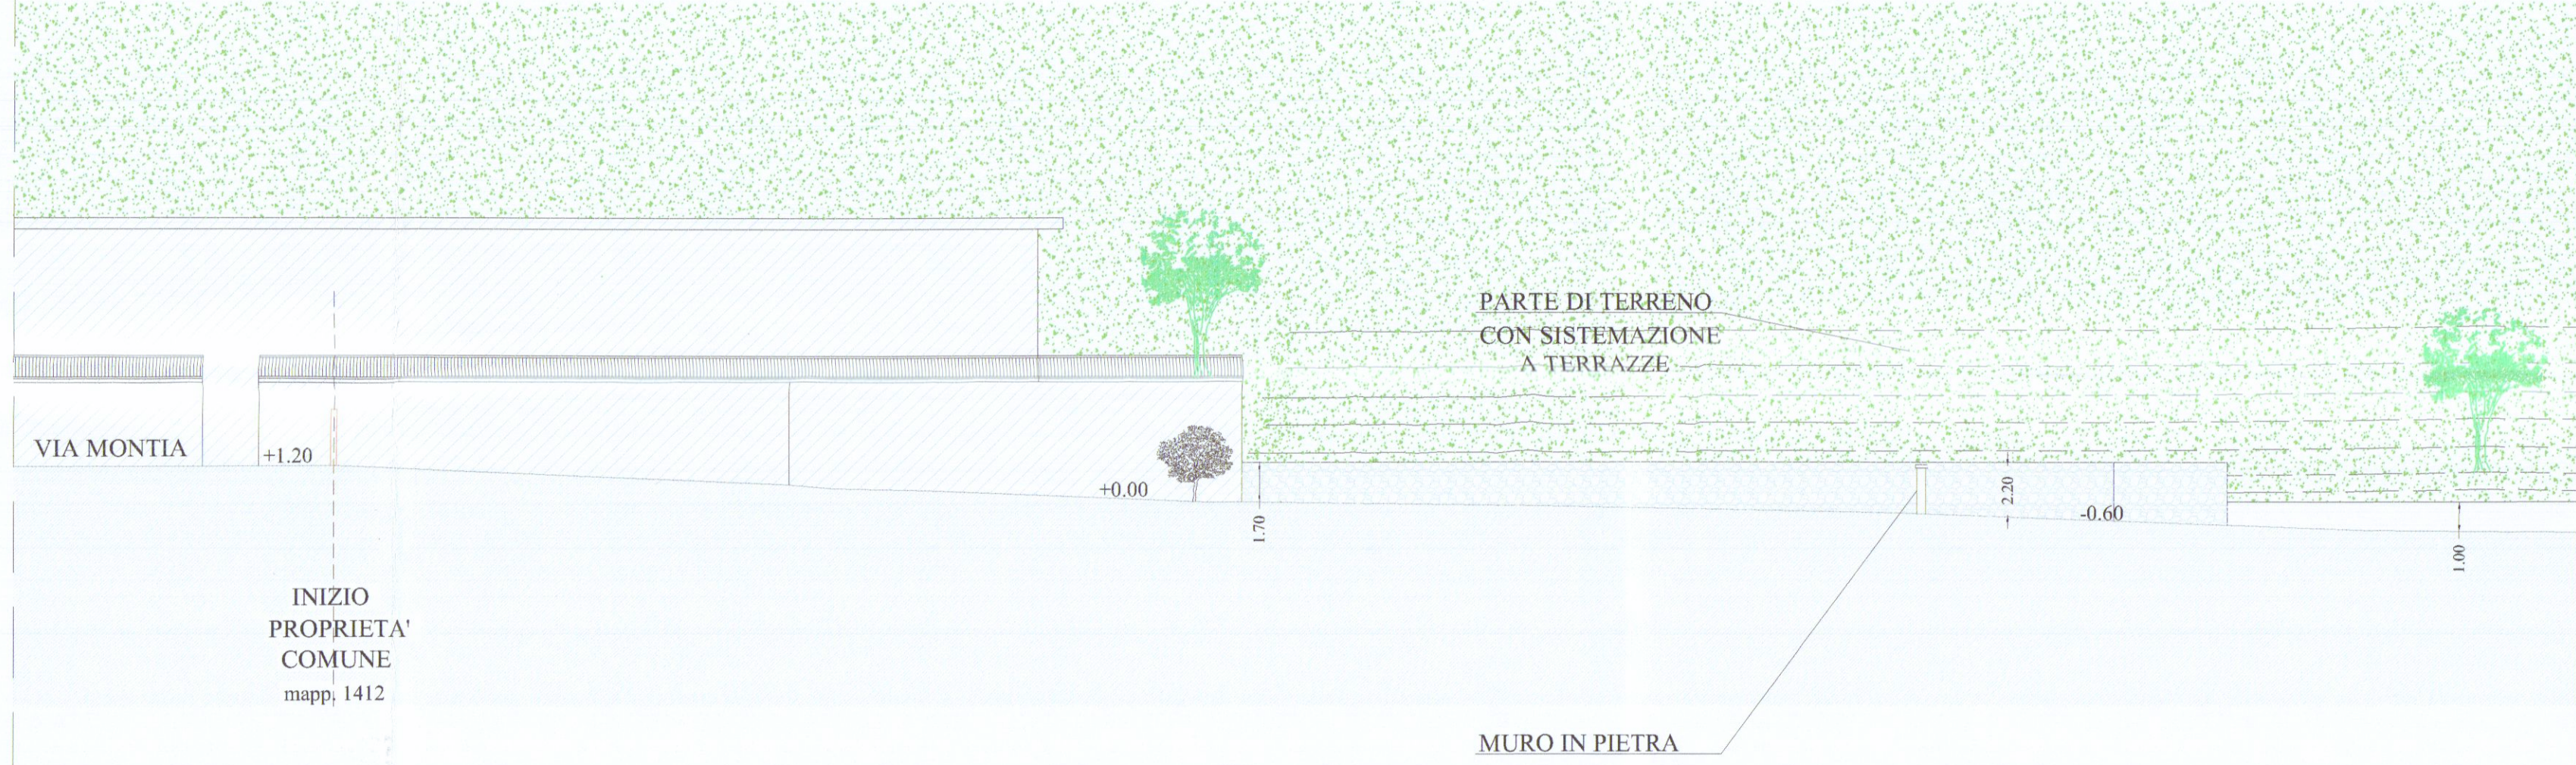

PROSPETTO STATO PROGETTO scala 1:200

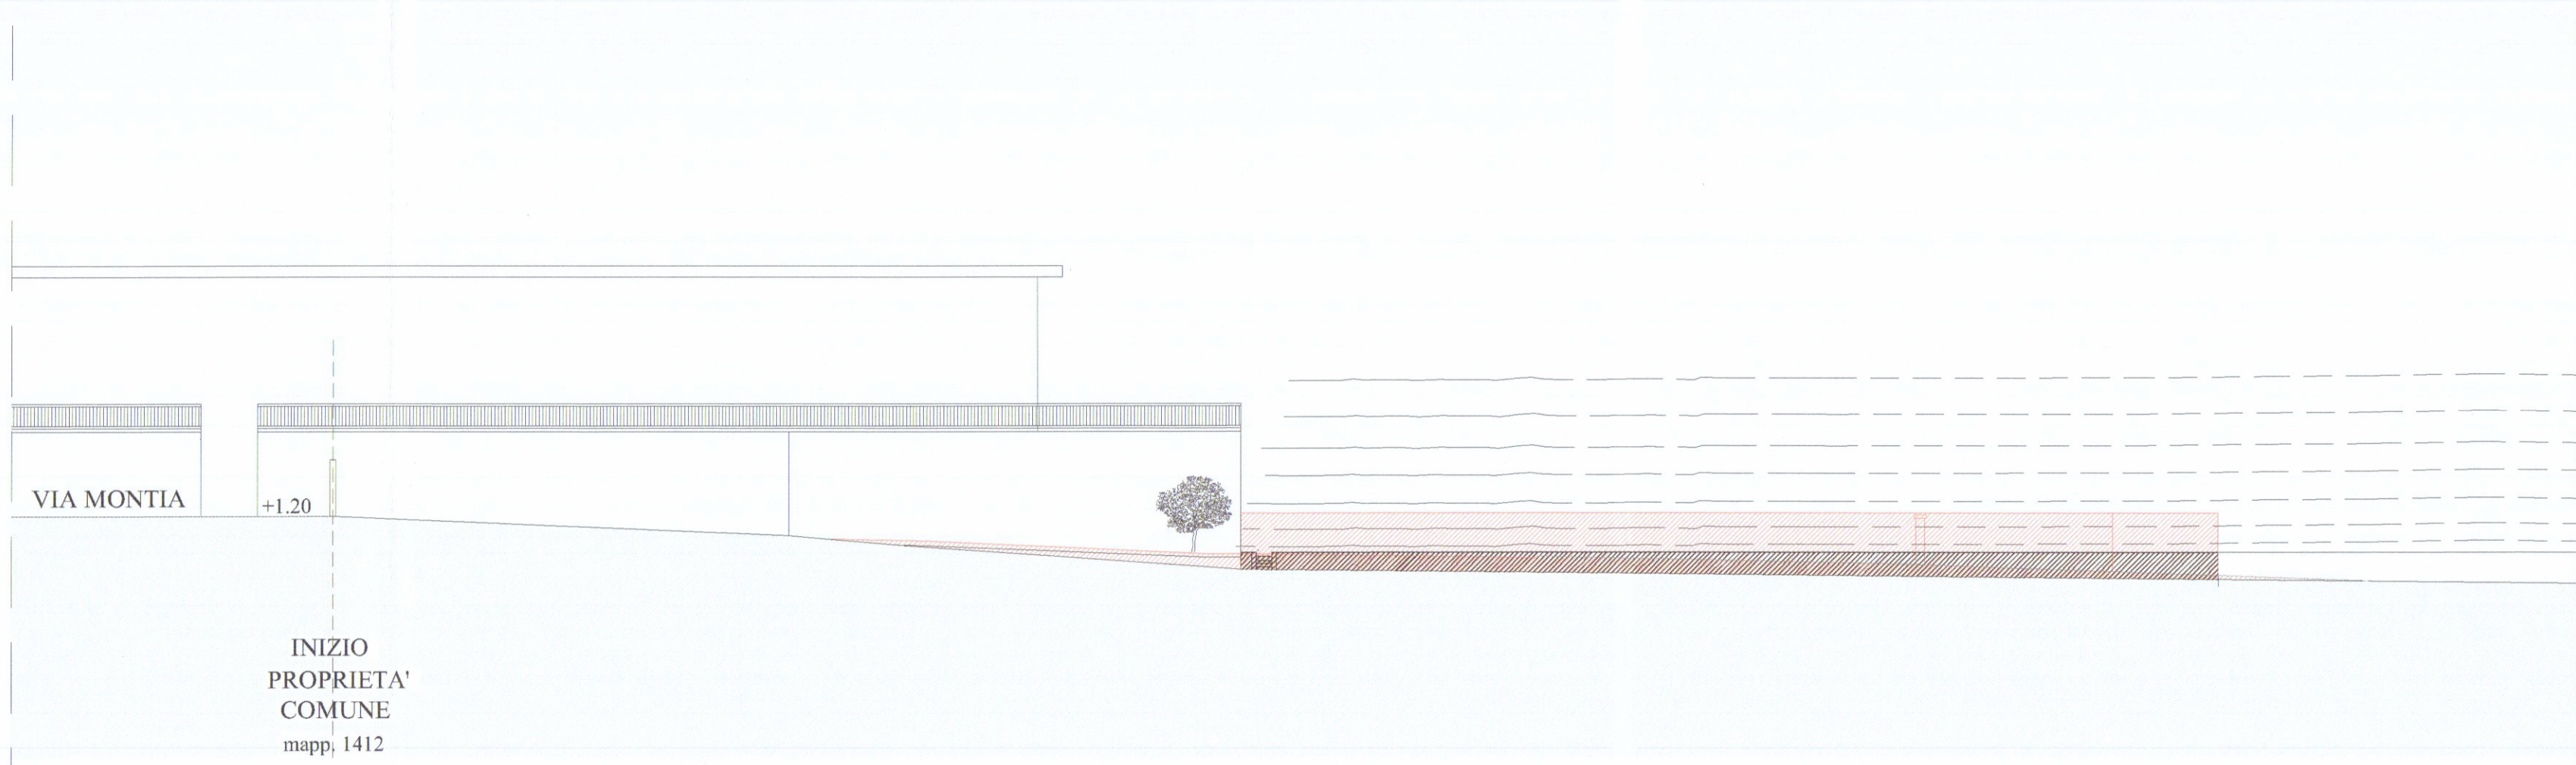

PROSPETTO STATO DI RAFFRONTO scala 1:200