

Studio Tecnico
Professionale

Geom. DEL GROSSO ROBERTO
Via Dante n°7/bis
54036 Marina di Carrara (MS)
tel. 0585/785072

COMUNE DI CARRARA
30 LUG. 2004

COMMITTENTE: Bertani Pietro

LAVORO : Seconda Variante alla d.i.a. n° 335/03 prot.
n° 20116/2122 del 03/06/2003

TAVOLA: UNICA

SCALA : 1:100

DATA: 26/07/2004

VARIANTE IN CORSO D'OPERA



IL TECNICO

DEL GROSSO ROBERTO




Estratto di mappa conforme all' U.T.E. Fg. 94 Mapp.546

Scala 1/1000

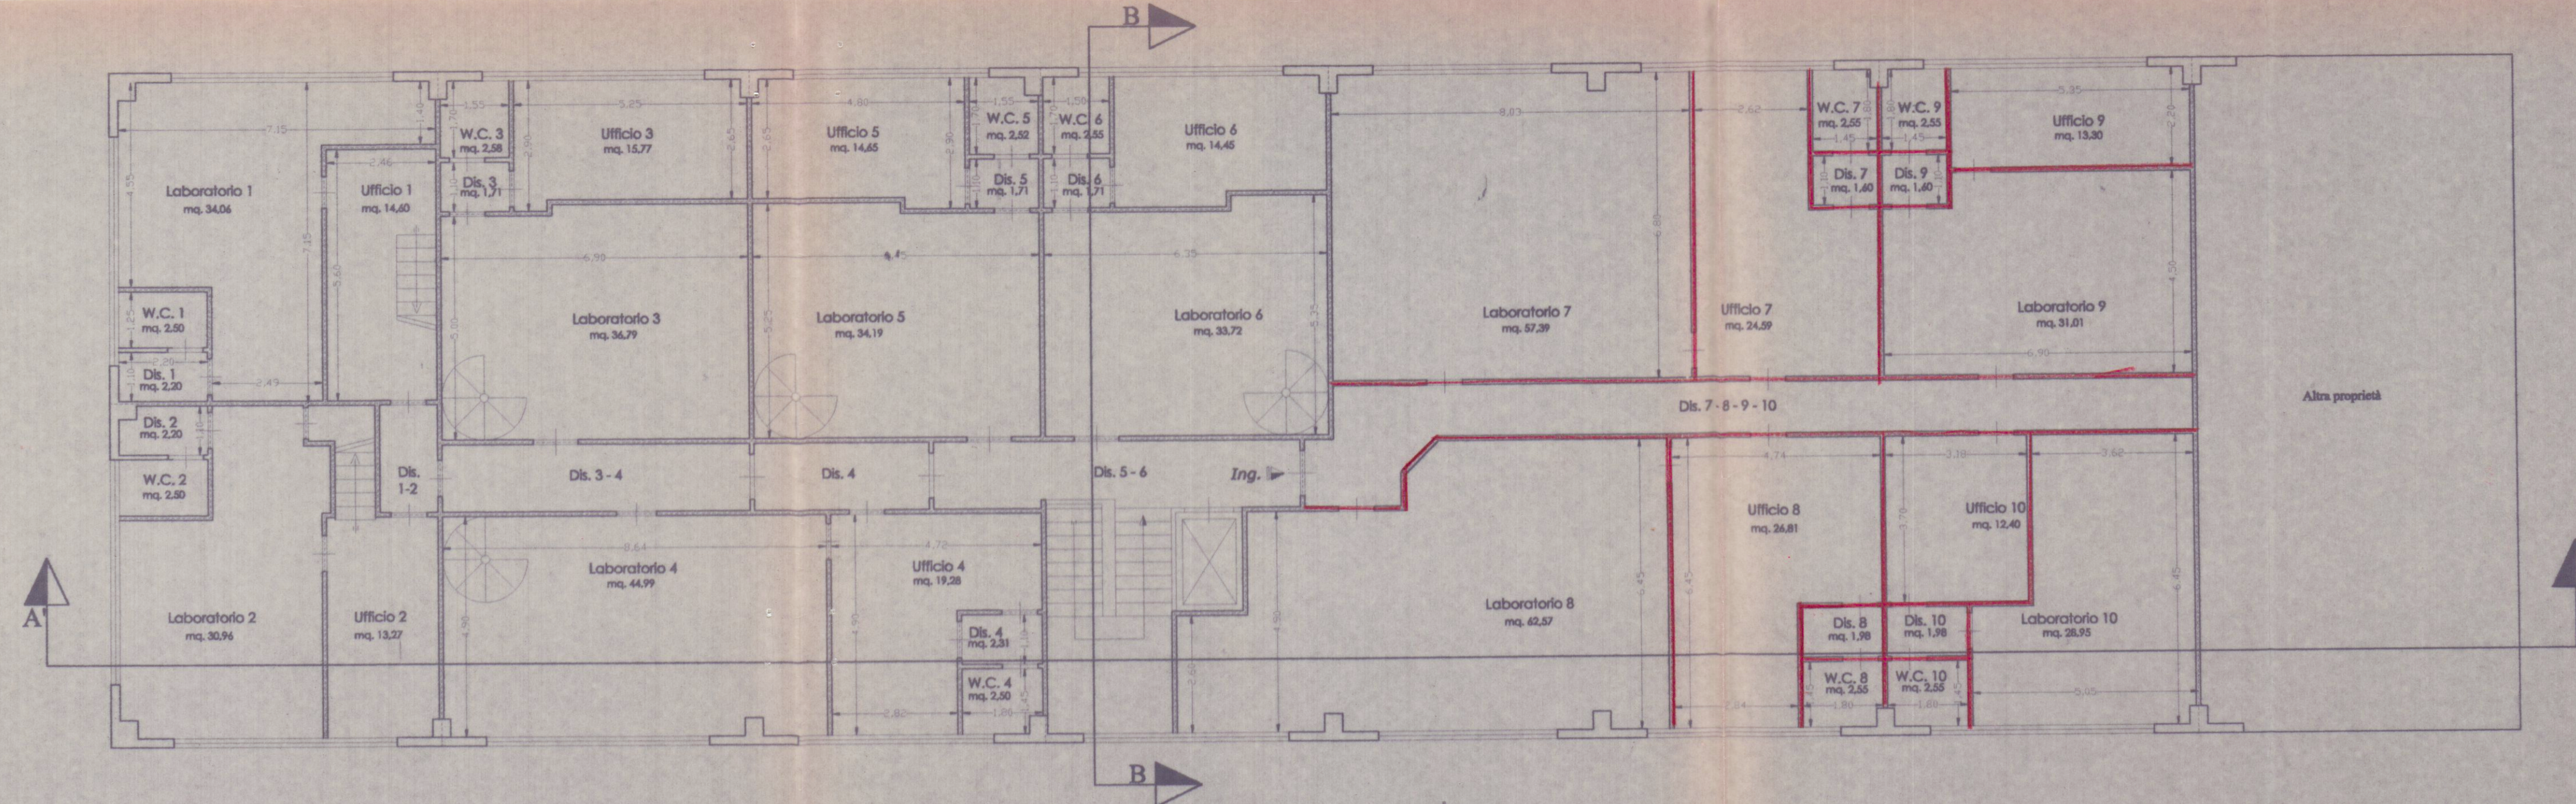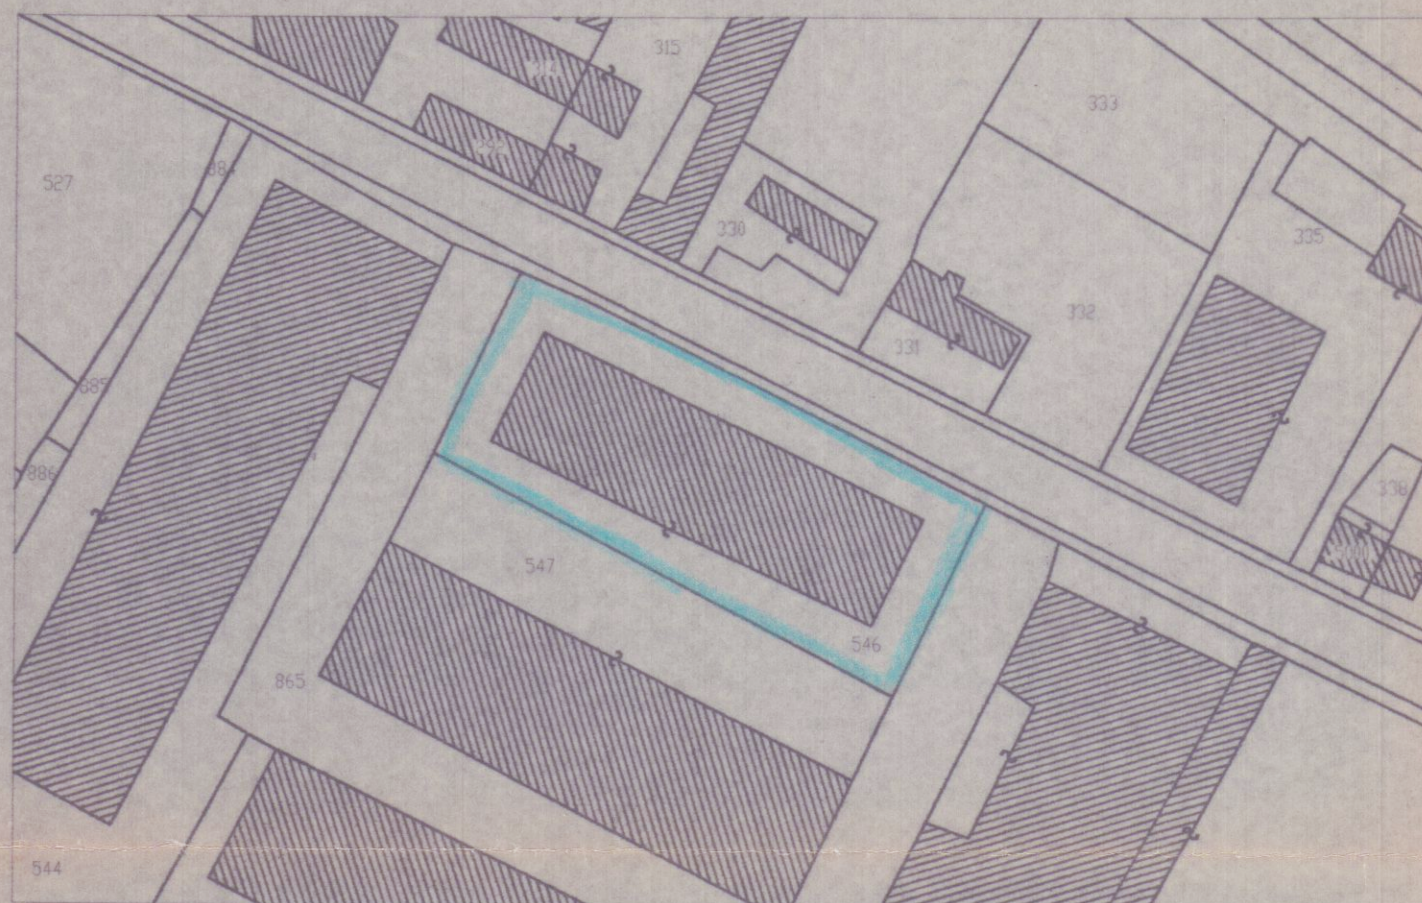

PIANO PRIMO

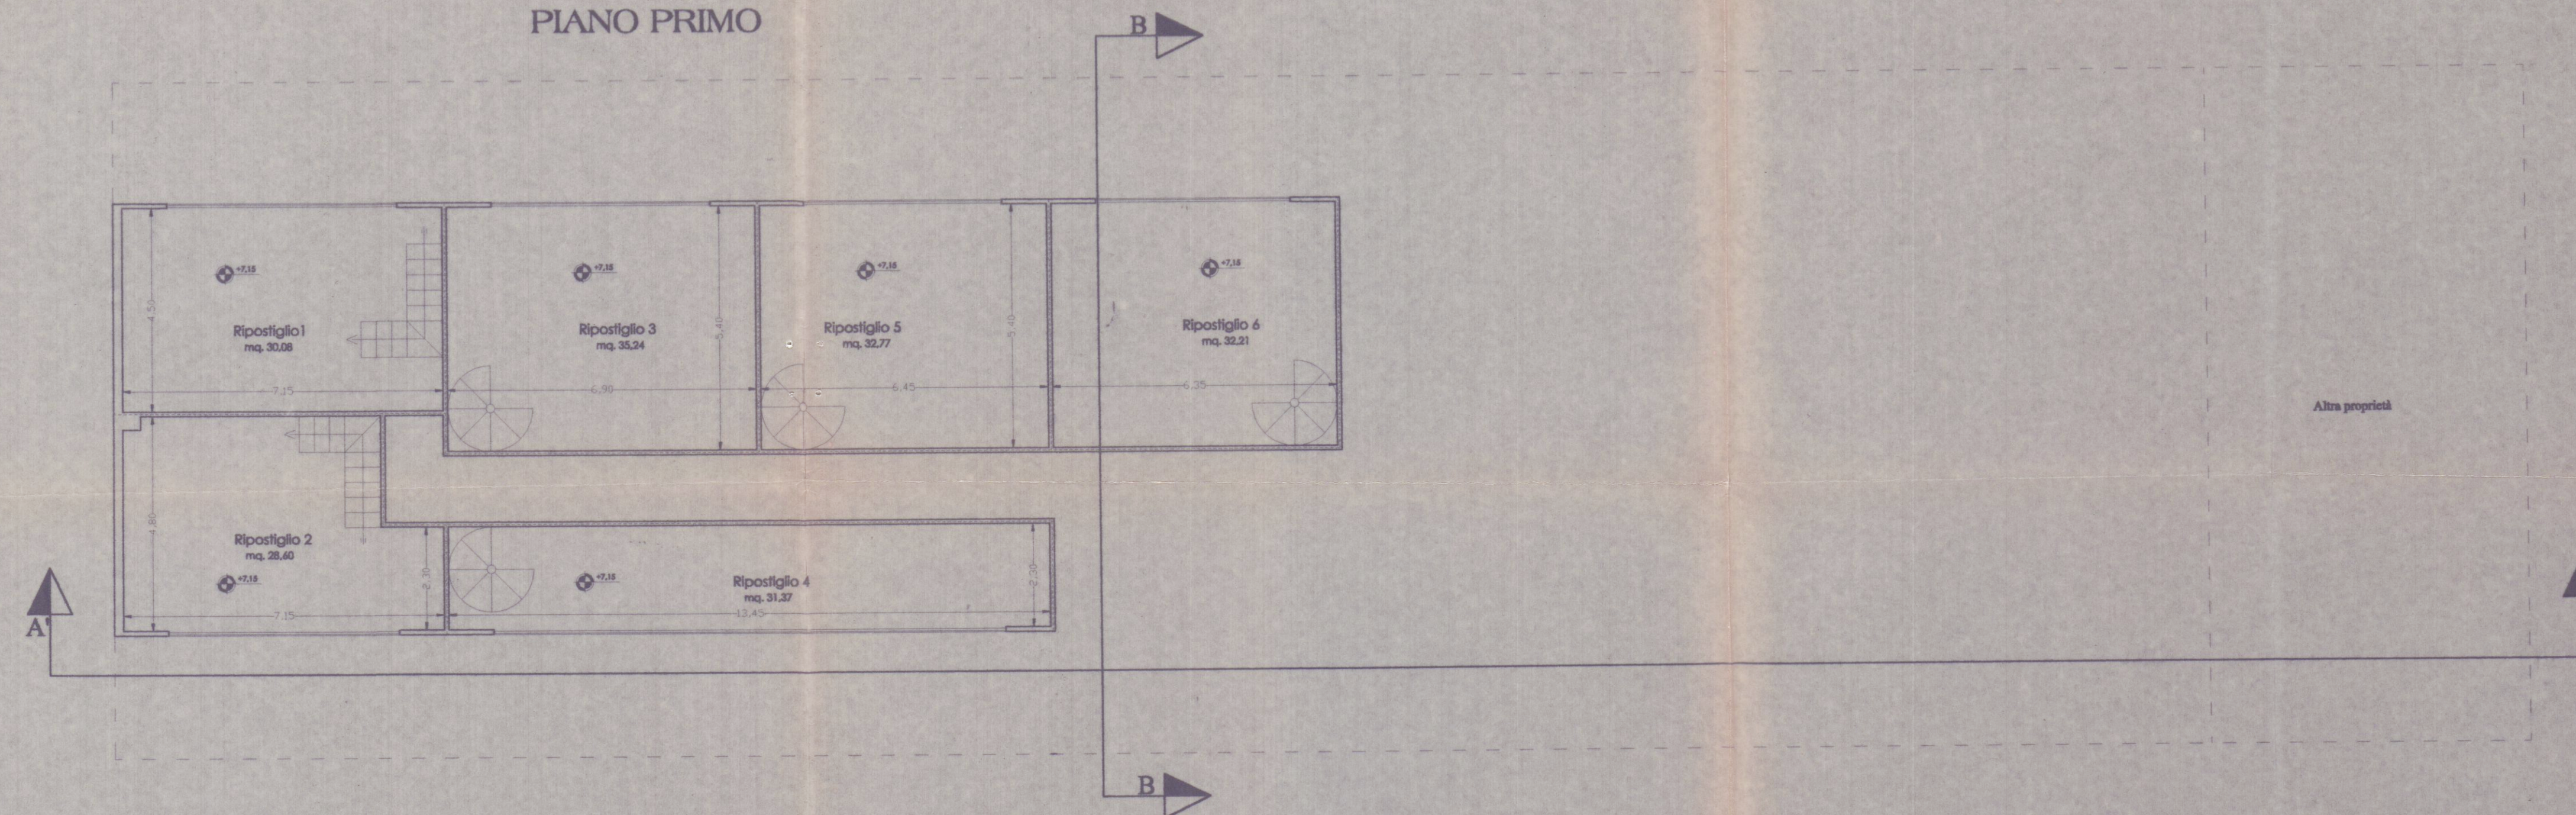

PIANO SOPPALCATO