




PROSPETTO OVEST

TAV	8	SCALA	1:100	PROGETTISTA	COMMITTENTE	NOTE		DATA	
								24/10/1995	

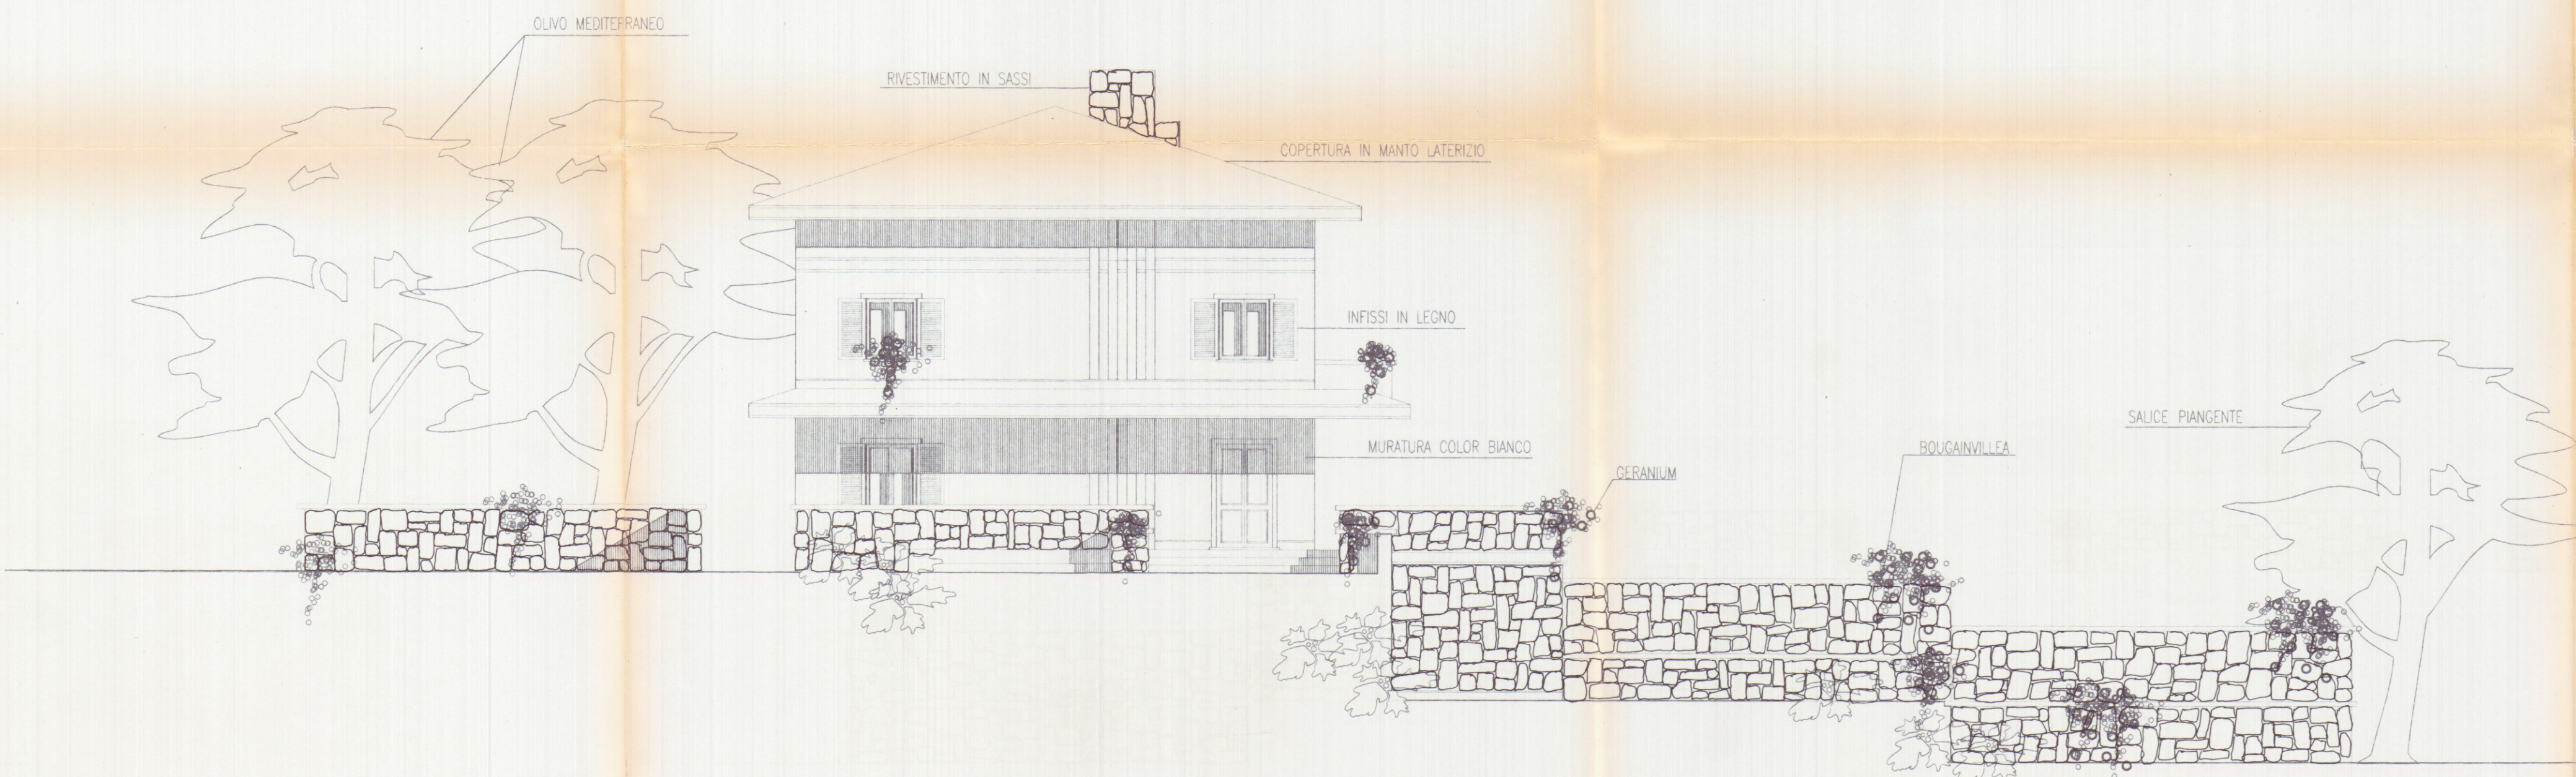

REGIONE TOSCANA
Ufficio del Genio Civile di Massa Carrara
Elaborato allegato alla denuncia presentata
ai sensi della Legge n. 64/1974 e L.R. n. 89/1982
e Legge n. 1086/1971 - Pratica S. n. 255
Massa, lì 19 MAG. 1997

CONSULENZA IMMOBILIARE E PROGETTAZIONE STEP Srl 54033 CARRARA (MS) TEL. 0585 70551 TELEFAX 0585 70536	BRIZZI RICCARDO geometra	
	COMMITTENTE NUOVA MONTEVERDE srl	OGGETTO PROSPETTO OVEST