

COMUNE DI CARRARA

PROVINCIA DI MASSA CARRARA

Committente

MASSARI GIACOMO

Il progettista:

Geom. Andrea ZANOBINI
Via Melara 45
54033 CARRARA

Oggetto

INQUADRAMENTO
CARTOGRAFICO e URBANISTICO

Data

29.10.2018

Il Progettista

La Committenza

COMUNE DI CARRARA

SPORTELLO UNICO PER L'EDILIZIA

Approvato dal Dirigente alle condizioni indicate nel permesso di costruire n° 3 del 14/02/2015 elaborato grafico Tav. 4a esaminato dal Nucleo Valutazione del 18/12/18

Il Responsabile del procedimento (Venerio Giamberini)

Tavola

1

Scala

1:1000

Aggiornamento

SISTEMI E SUBSISTEMI TERRITORIALI


SISTEMA:	Sistema funzionale del Viale XX Settembre
SUBSISTEMA:	Tratto di Carrara - centro storico
U.T.O.E.:	12 Centro città
AREA CLASSIFICATA	Ristrutturazione urbanistica R6b n. 11 H3 Verde privato

AREA R6b n.11

Mappale 64	mq	409,00	parte
Mappale 65	mq	54,00	
Mappale 262/9	mq	32,00	
Totale	mq	495,00	


AREA H3

Mappale 64	mq	13,00	parte
Totale	mq	13,00	

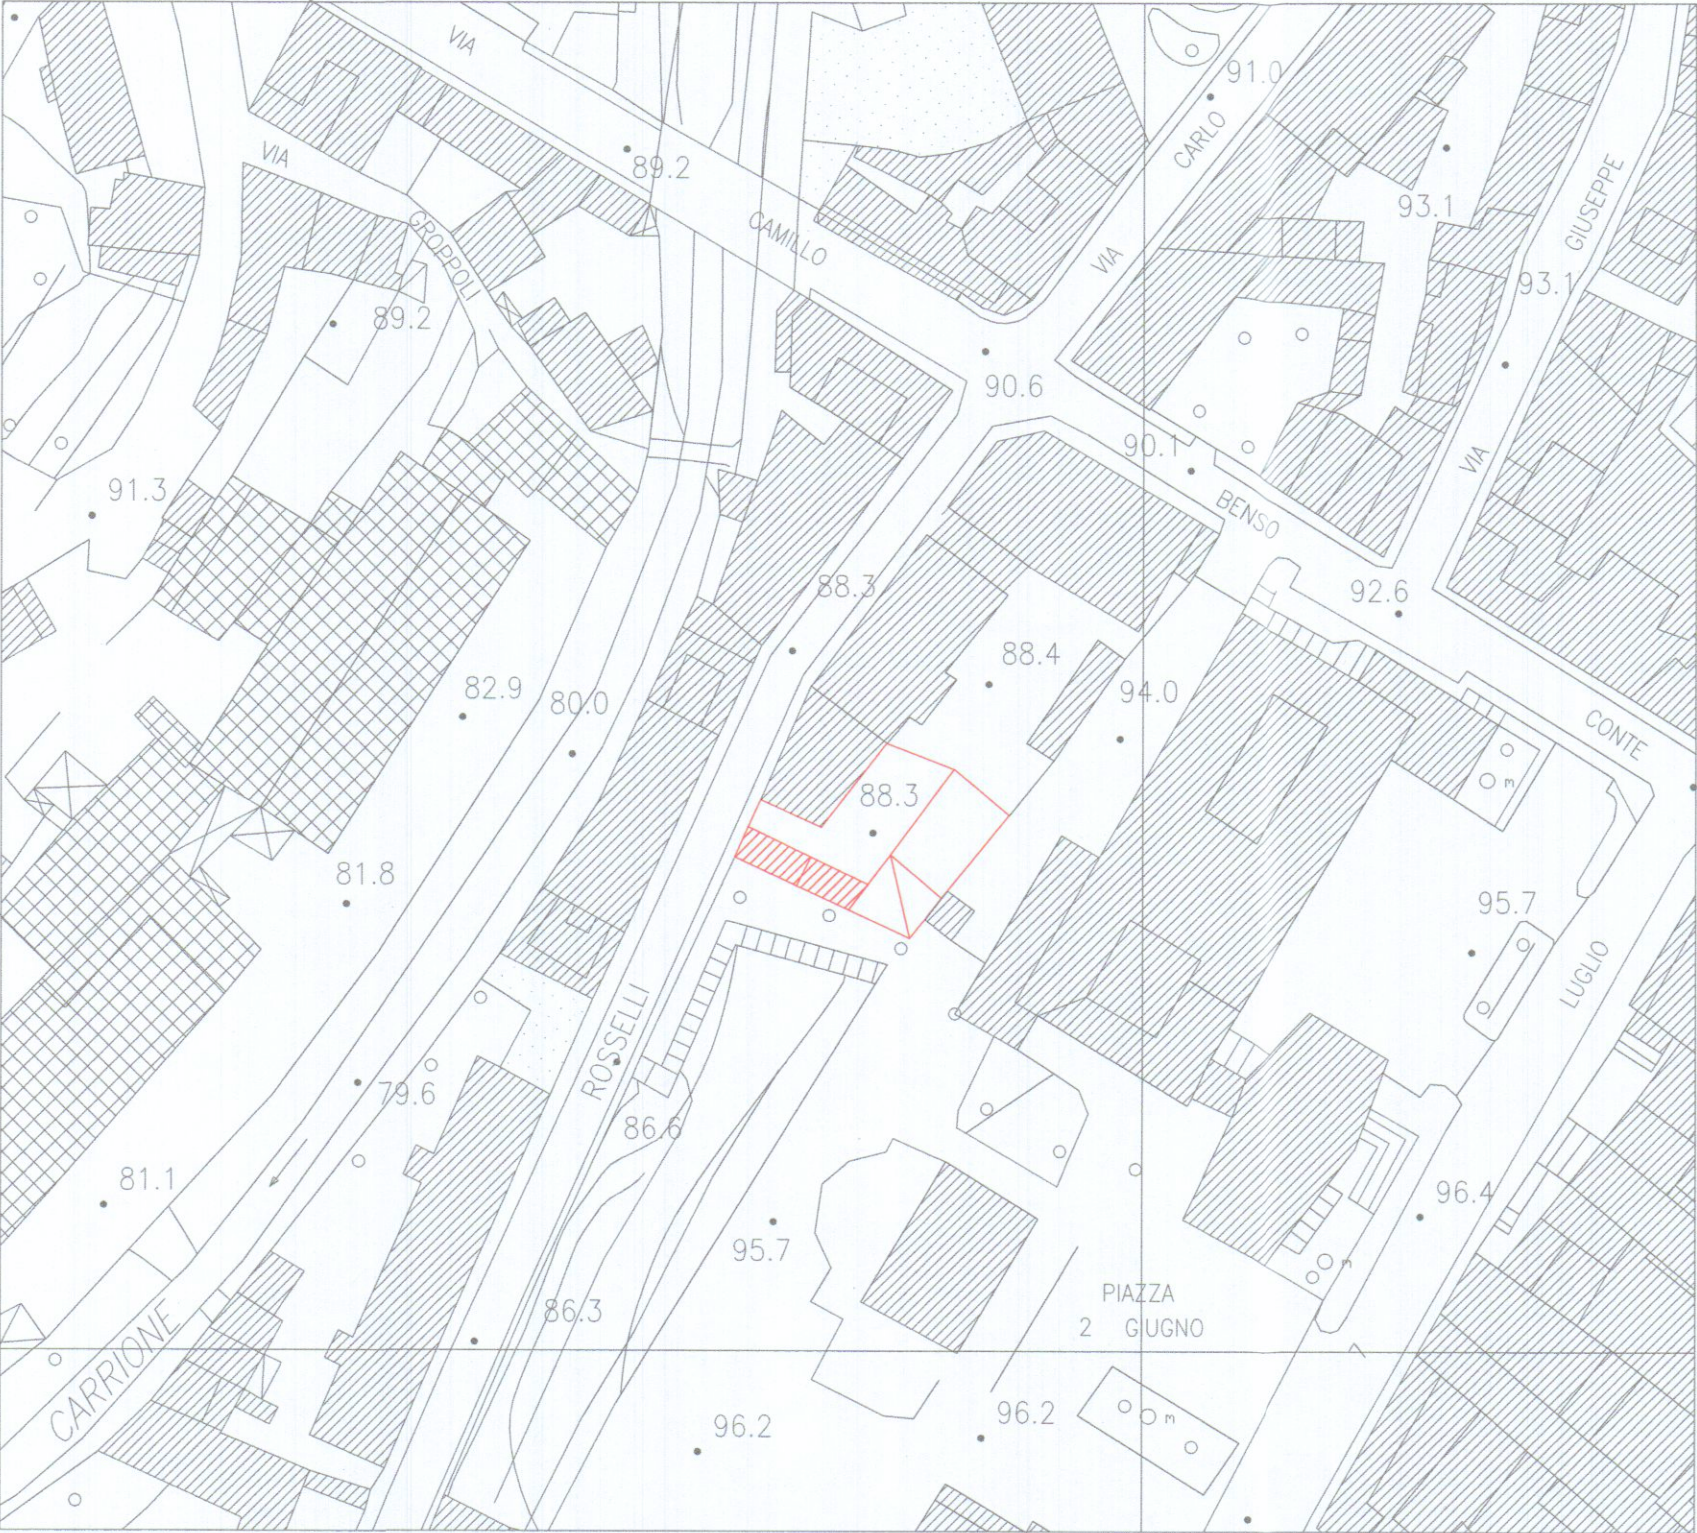

ESTRATTO AEROFOTOGRAMMETRICO
Scala 1:1000


Area d'intervento

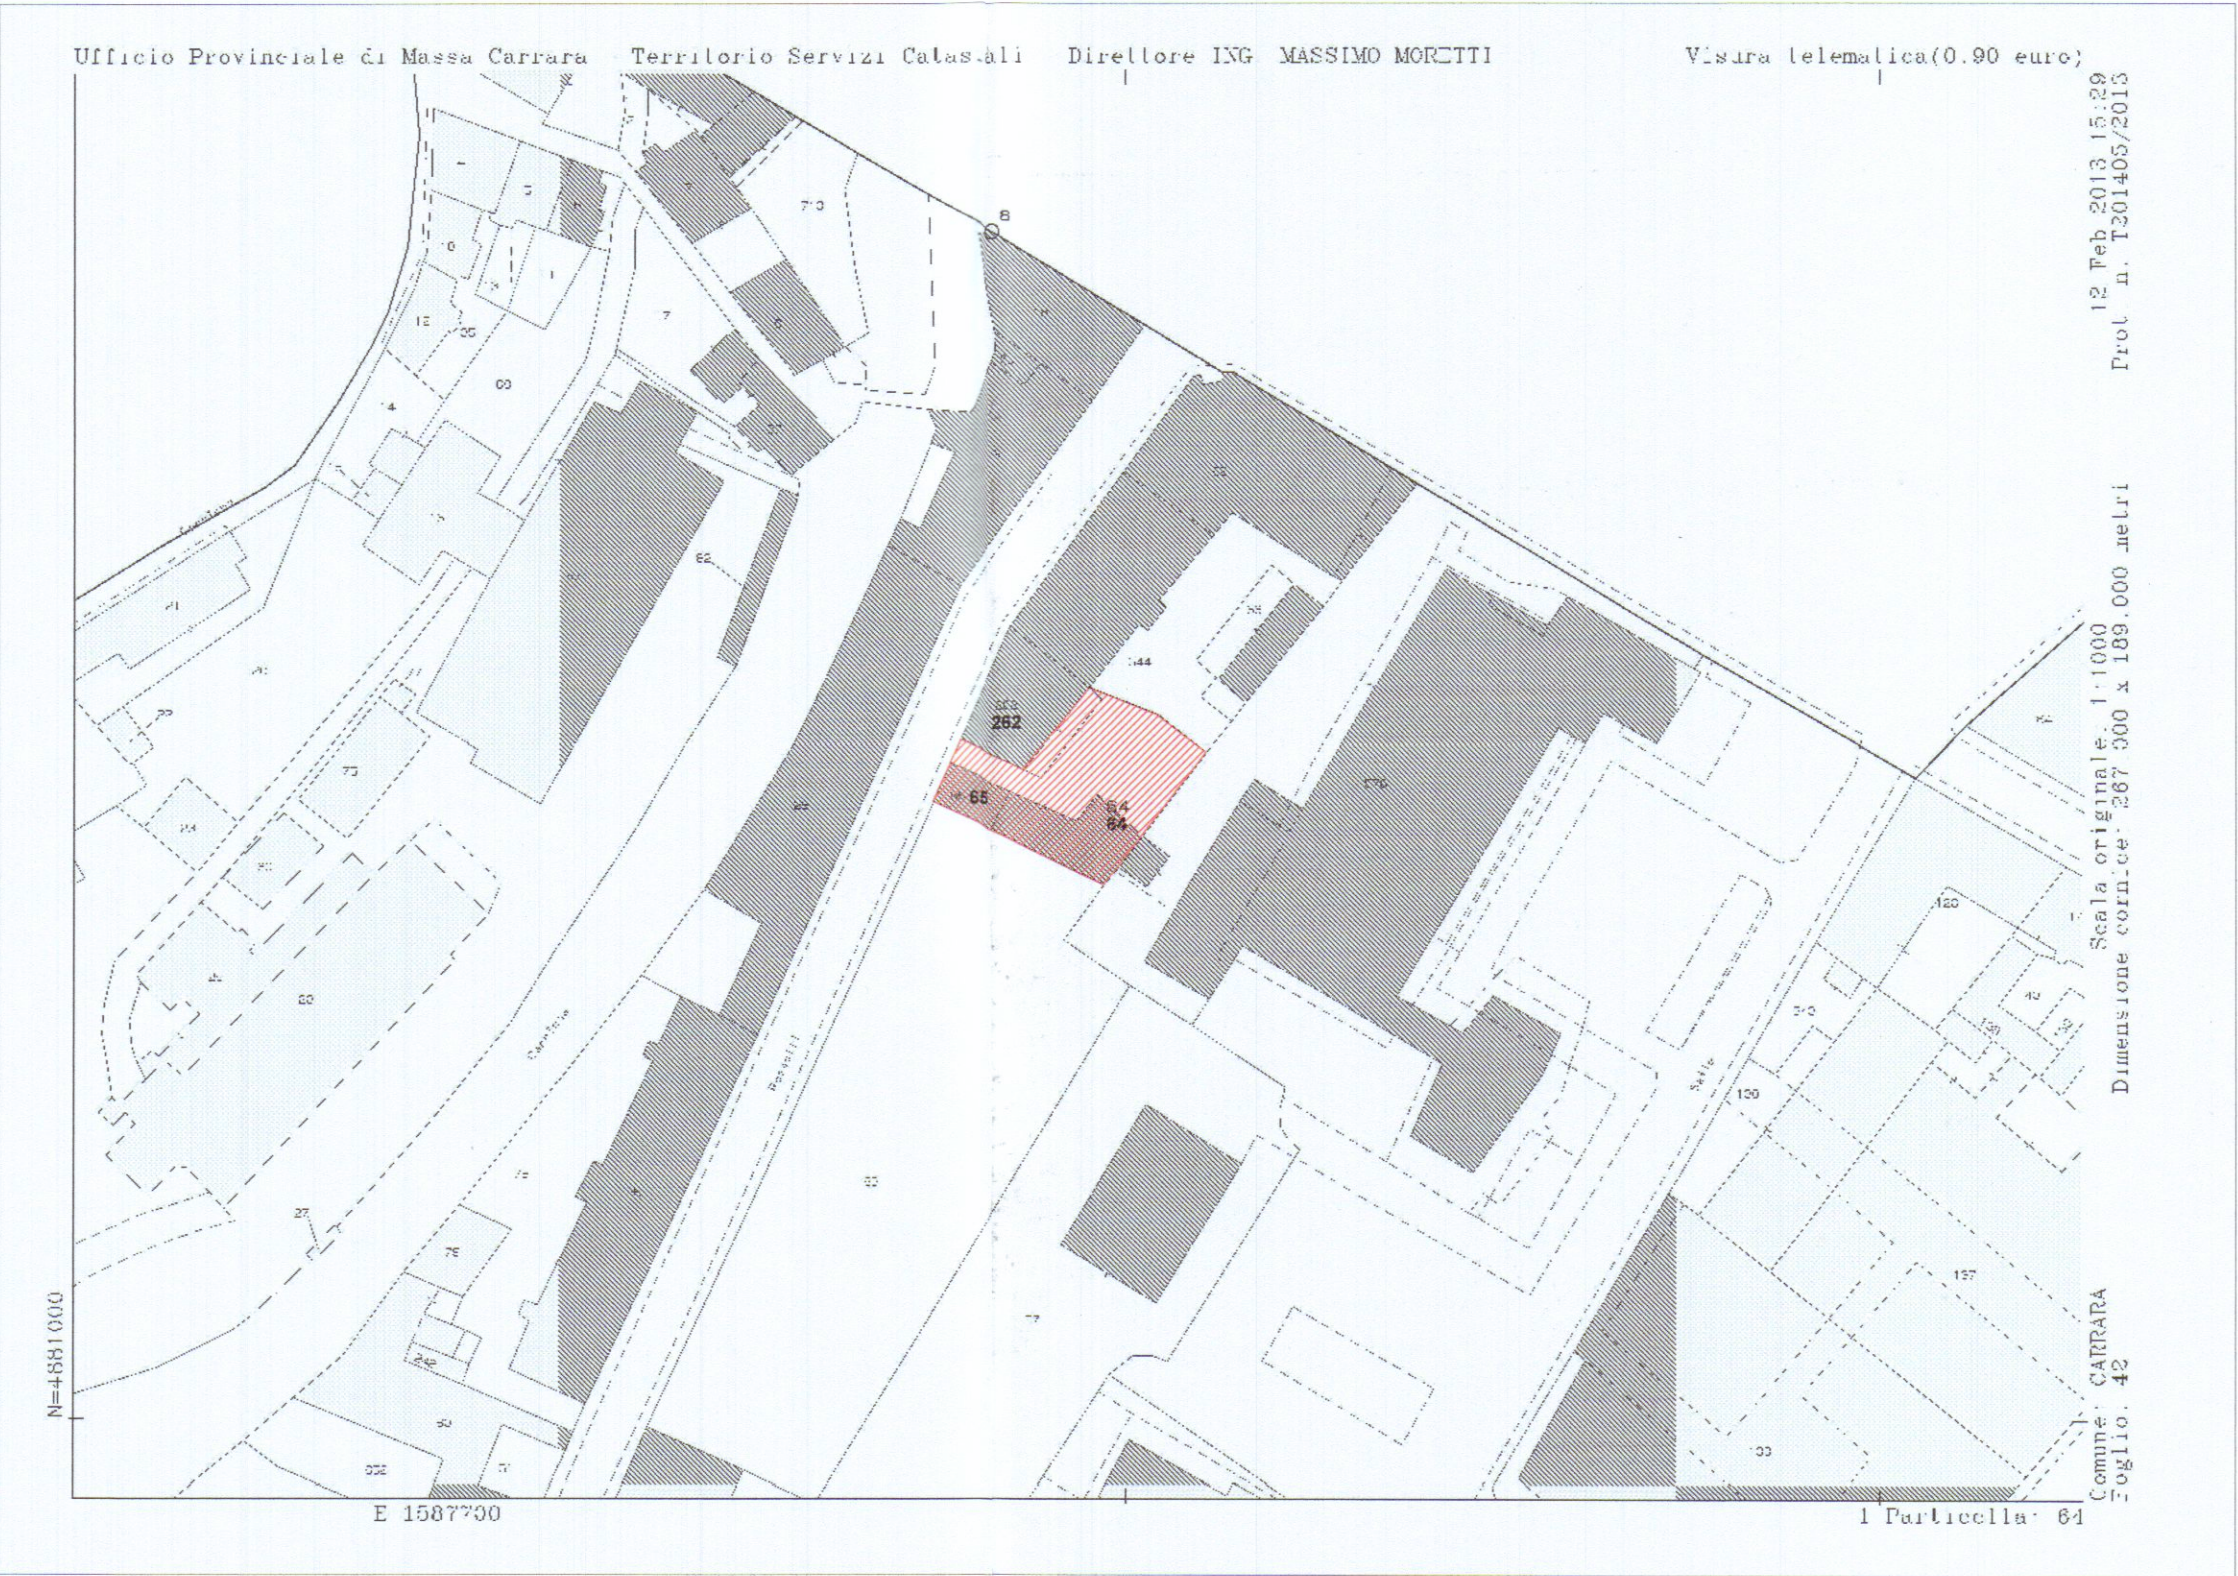

ESTRATTO DI MAPPA CATASTALE
Foglio 42 - Particella 64 - 65 - 262 sub.9
Scala 1:1000

Area d'intervento


AREA LOTTO			
Mappale 64	mq	422,00	
Mappale 65	mq	54,00	
Mappale 262/9	mq	32,00	
Totale	mq	508,00	

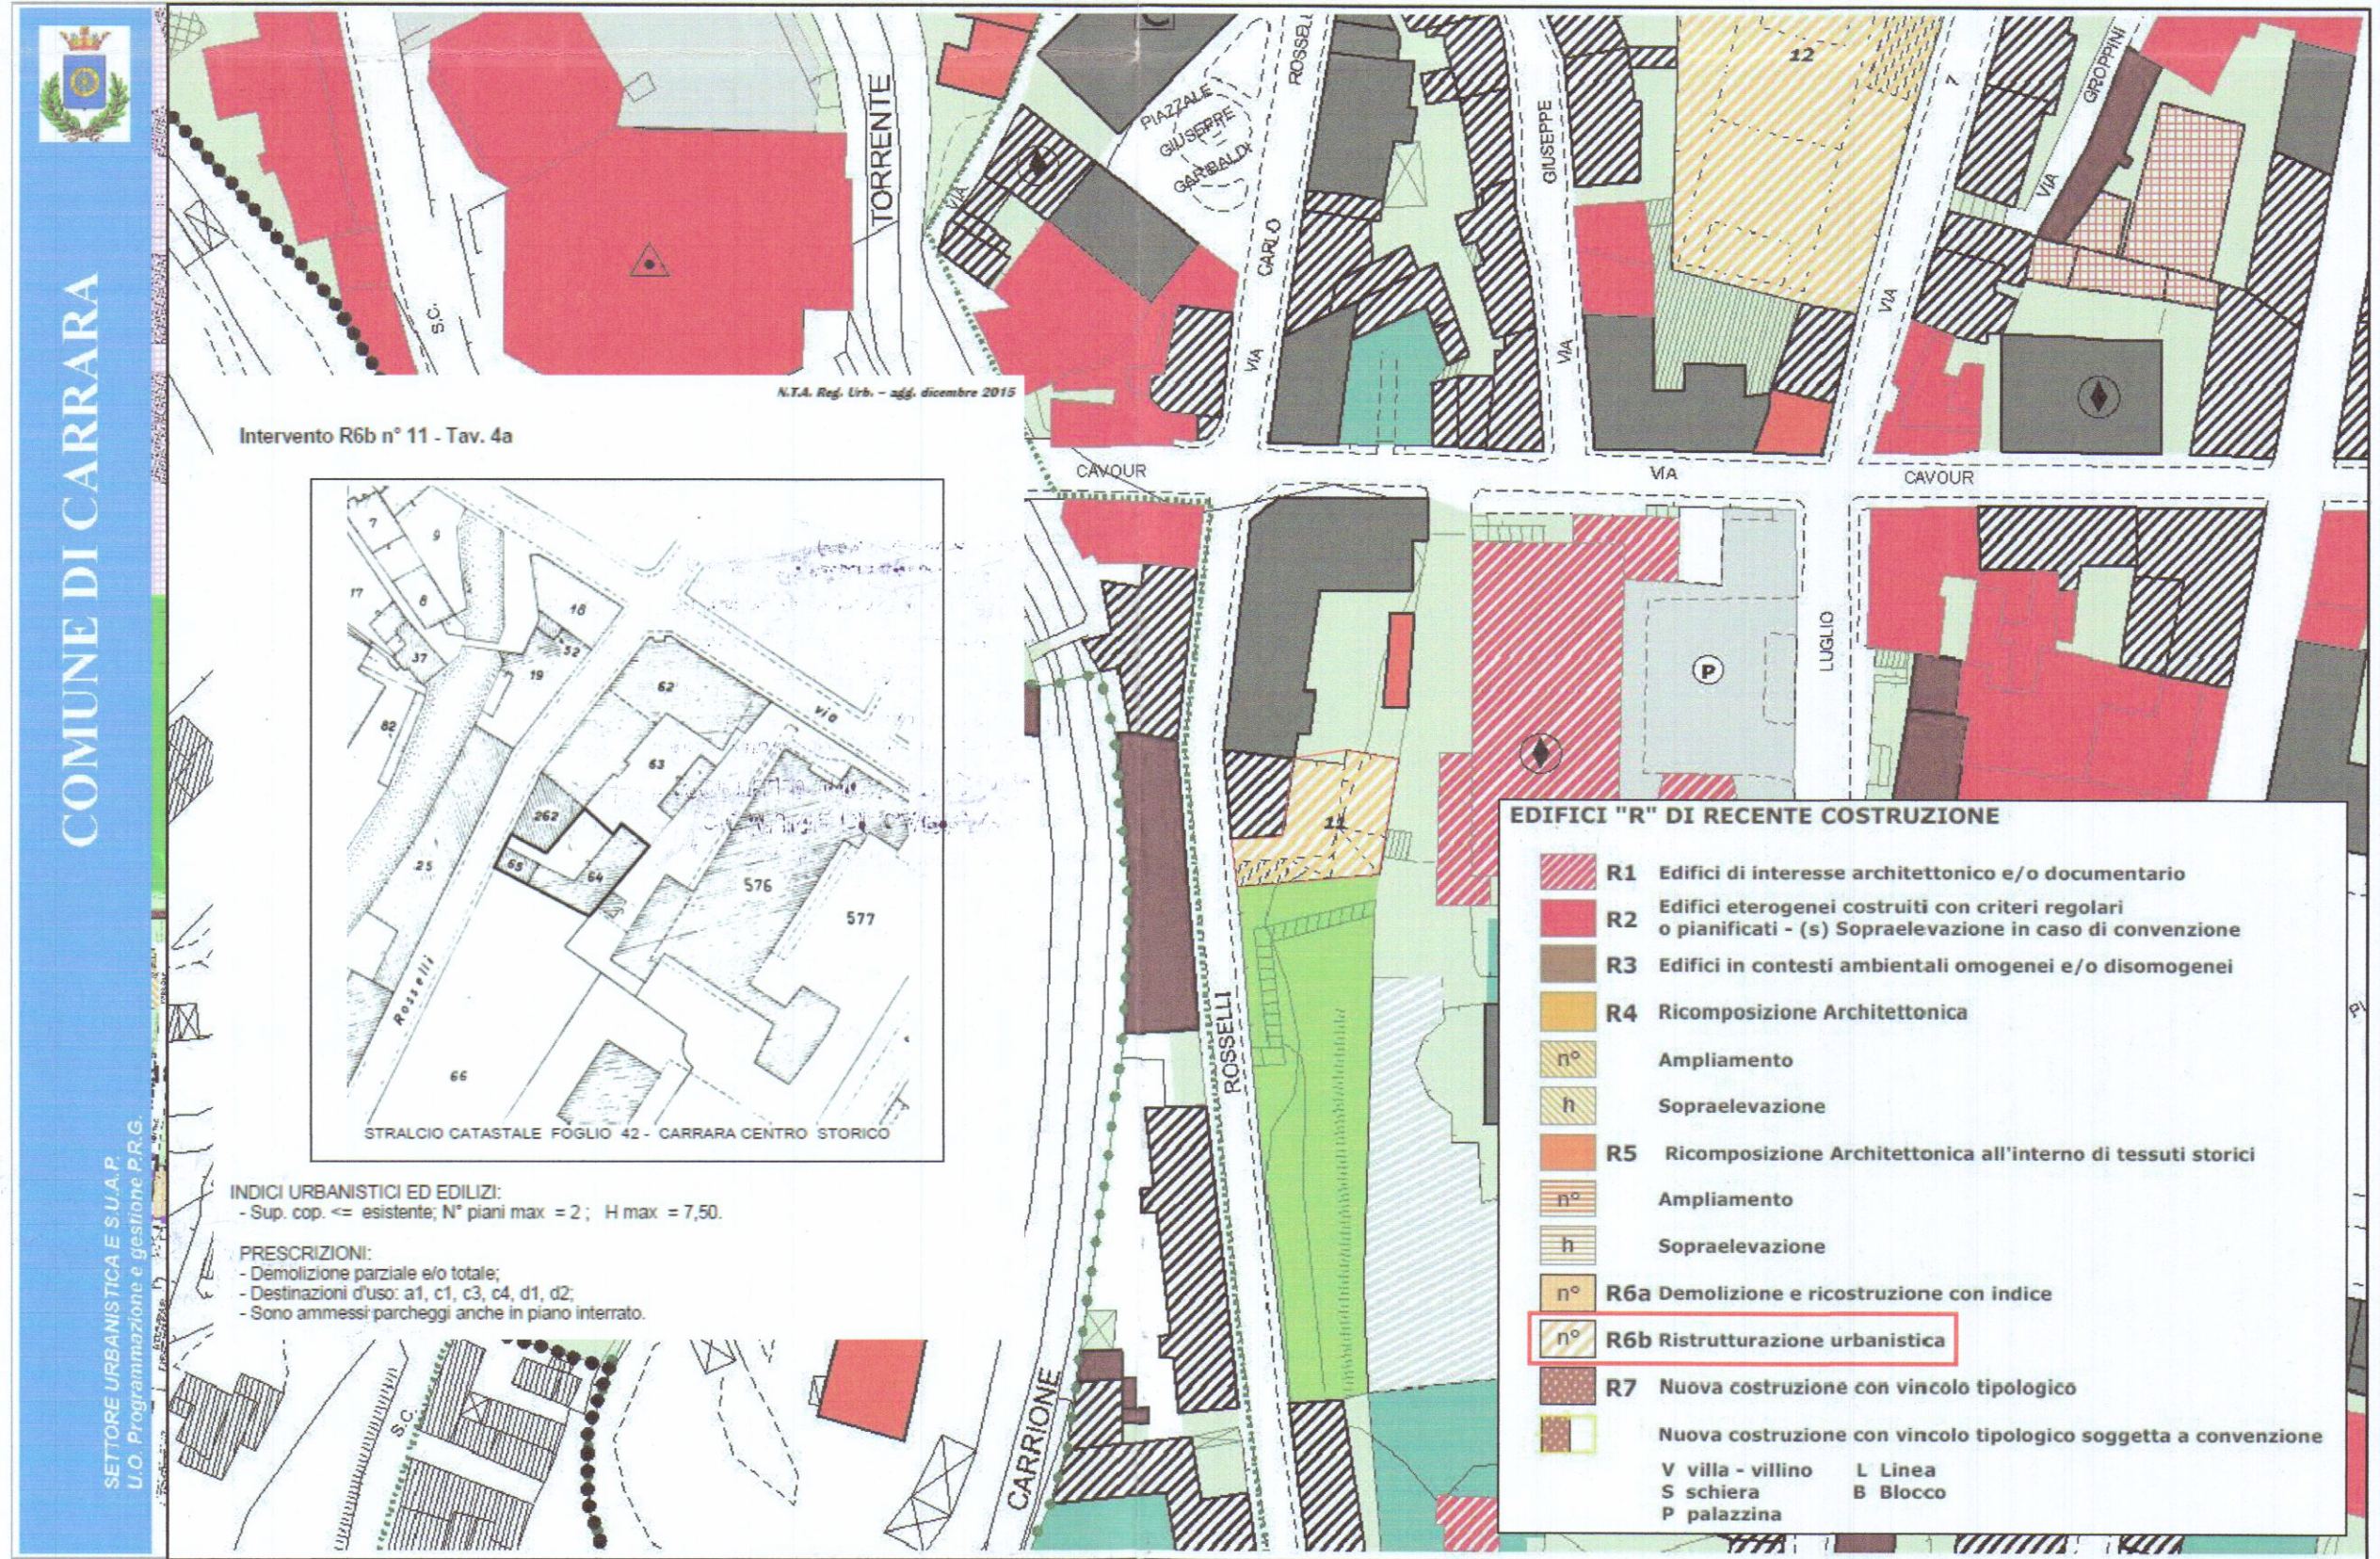

ESTRATTO DI PRG
Area d'intervento



ESTRATTO PS 2009 - TAV. QC.5 - VINCOLI
Area d'intervento

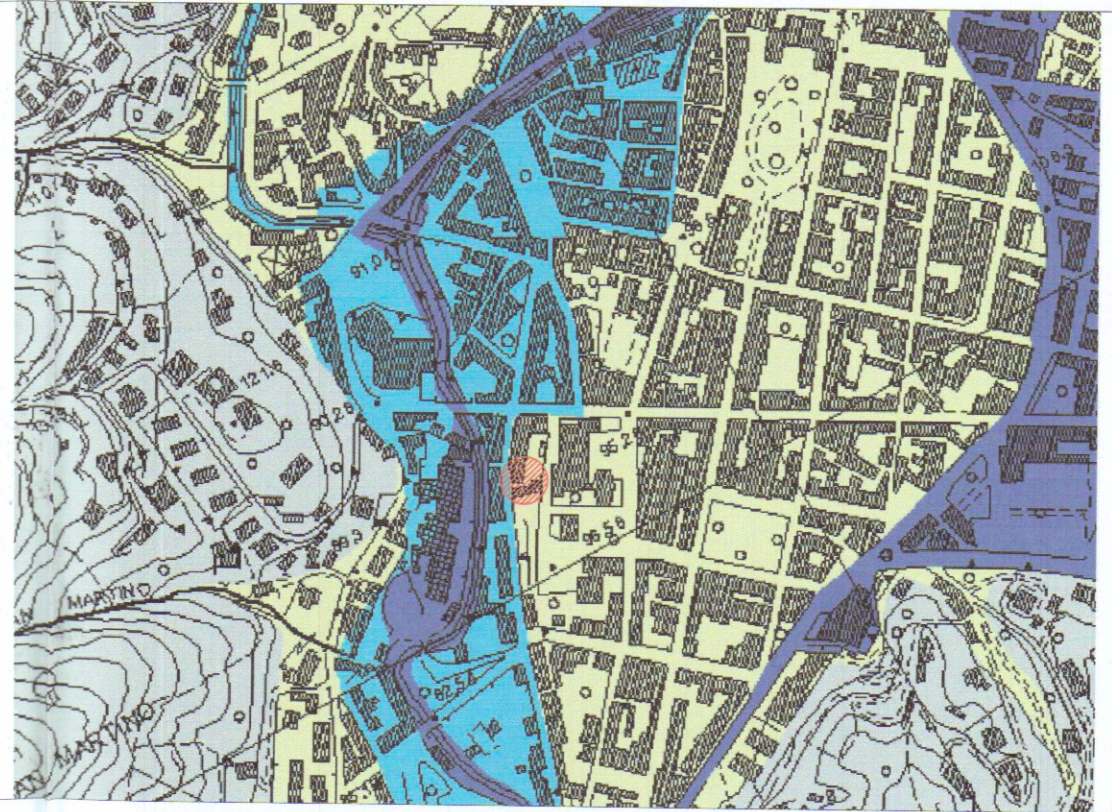

ESTRATTO P.A.I. - Piano assetto idrogeologico
Area d'intervento

COMUNE DI CARRARA
31 OTT. 2018