


PROGETTO PER LA COSTRUZIONE DI UN
FABBRICATO PER CONTO DEI SIGG.
B
BARSÌ PILADE - STELLA - CLEMENTINA - MARINO
PIETRO.


STALCIO PLANIMETRICO
SCALA = 1/2000
SEZ. A FOG. 74
MAPP. 2061-2092

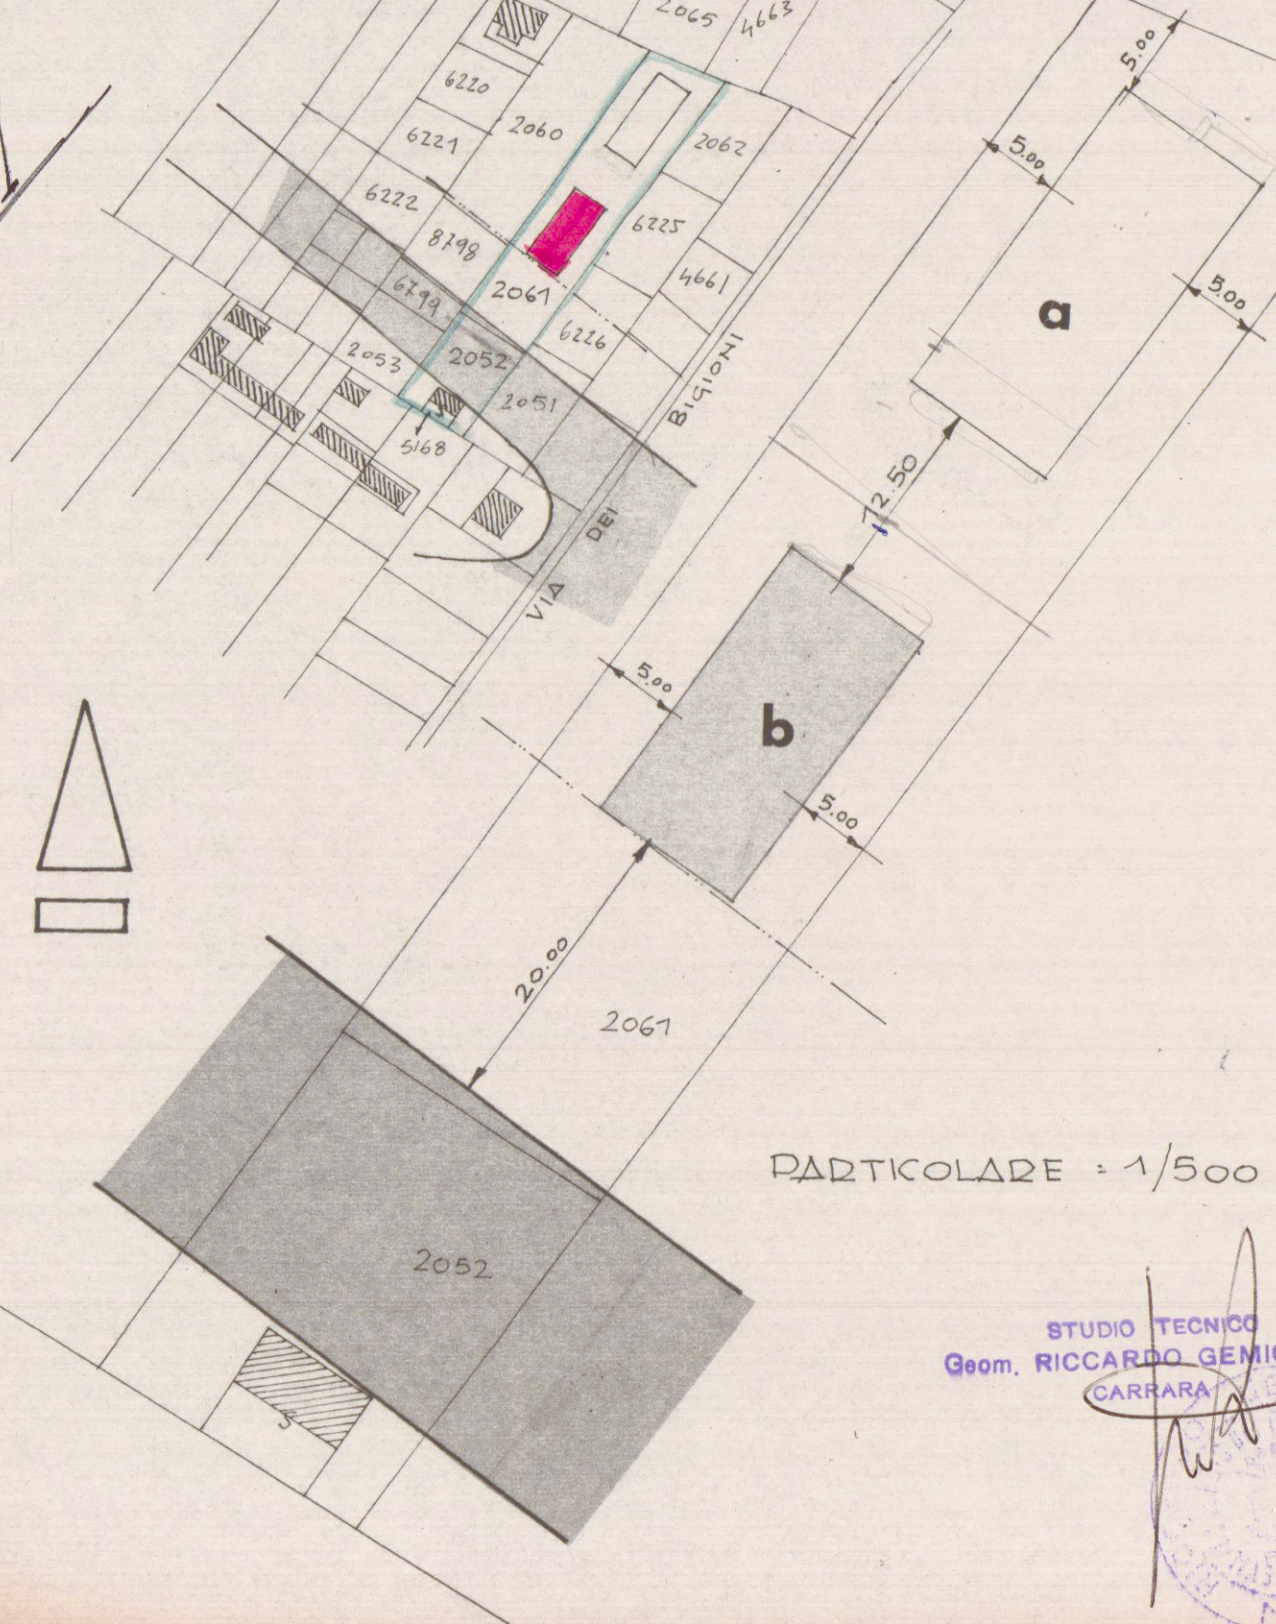


SCALA = 1/100
SOSPESO

PARTICOLARE : 1/500


STUDIO TECNICO
Geom. RICCARDO GEMIGNANI
CARRARA

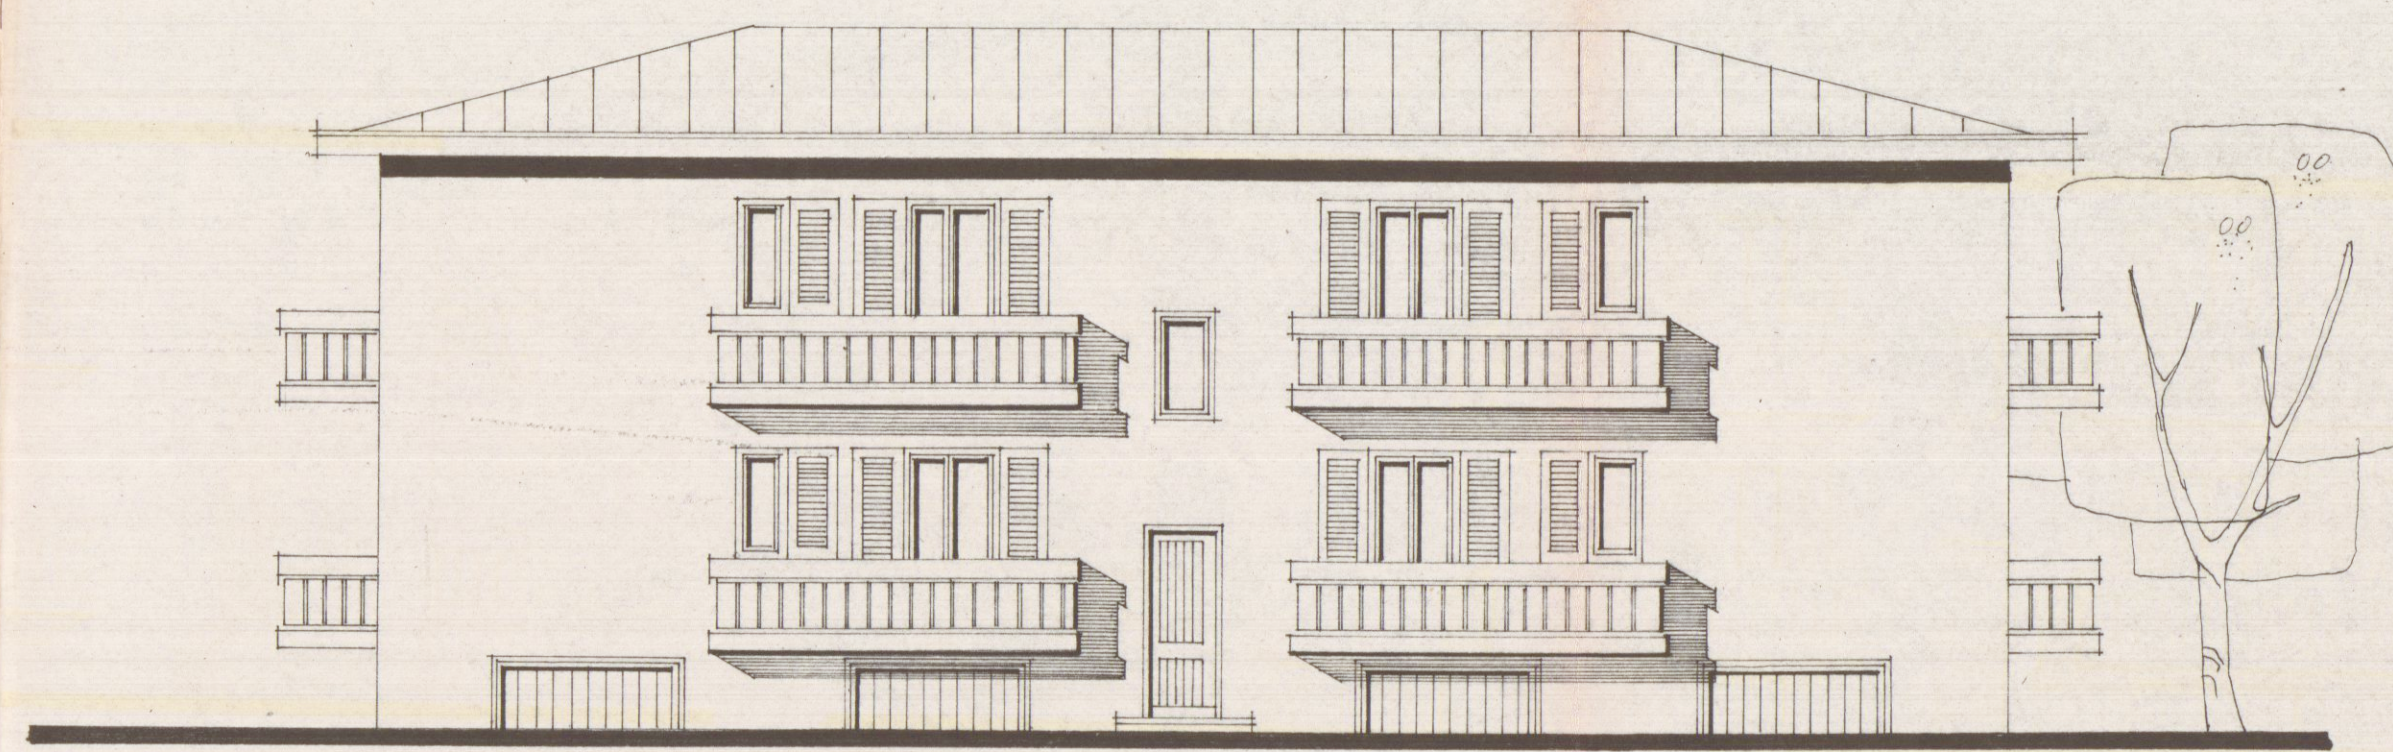


PROSPETTO EST

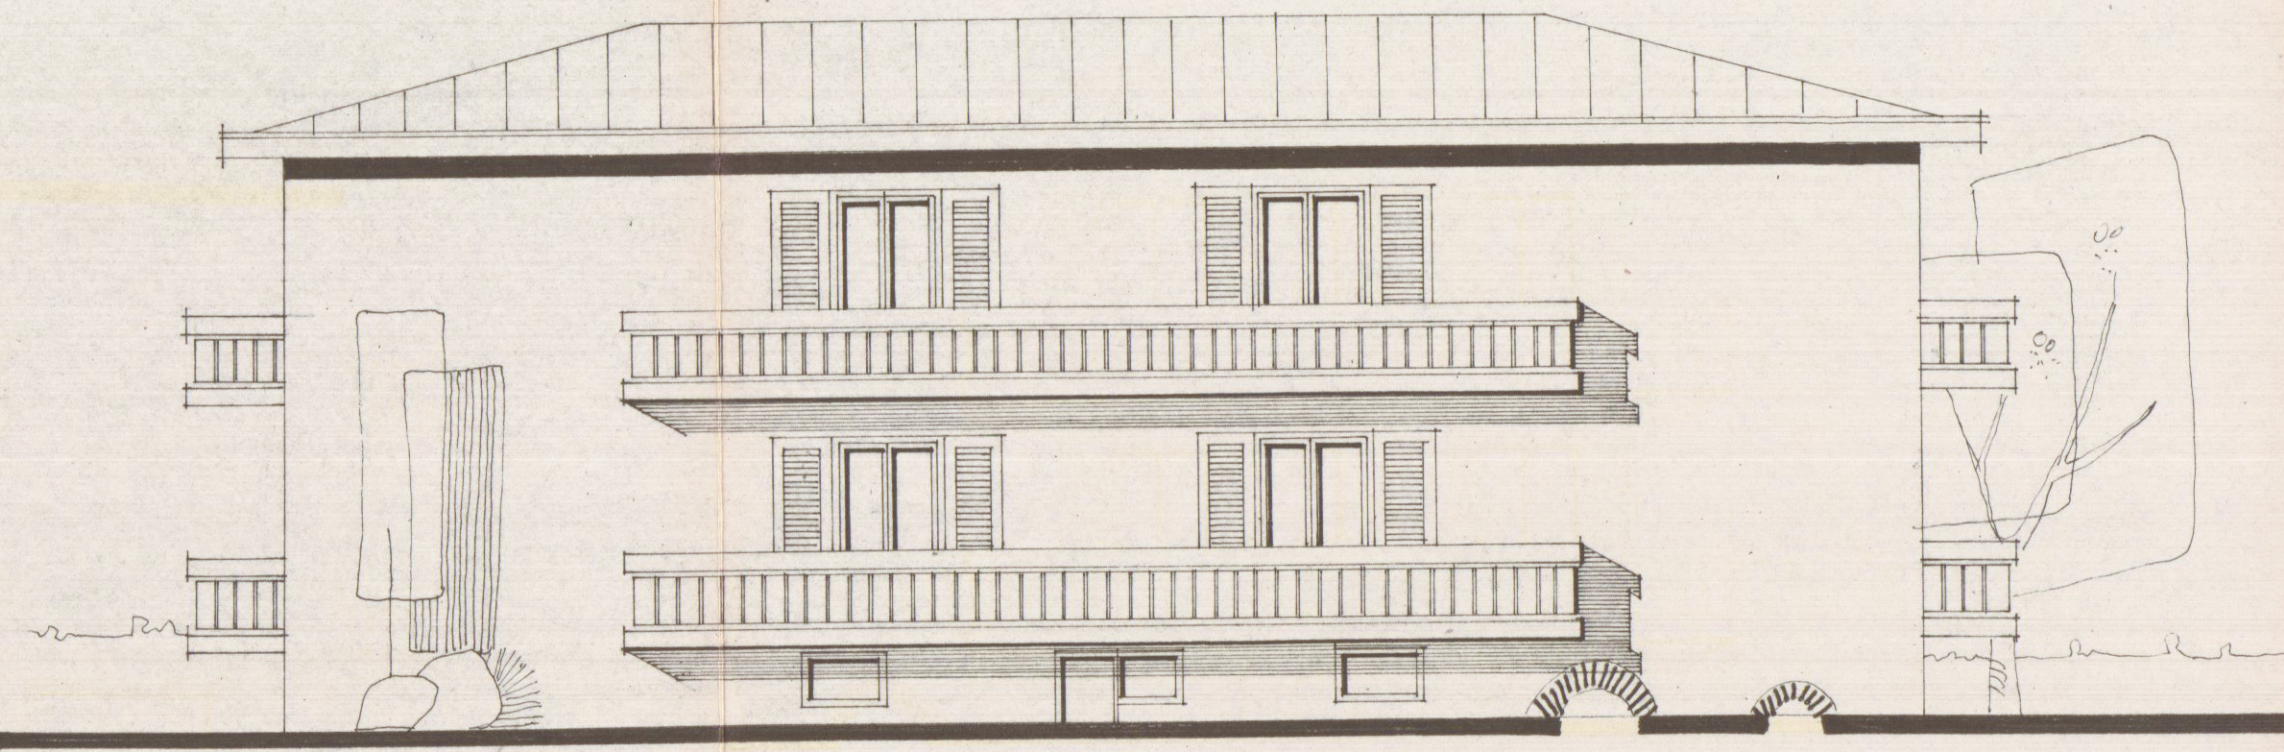


PROSPETTO OVEST

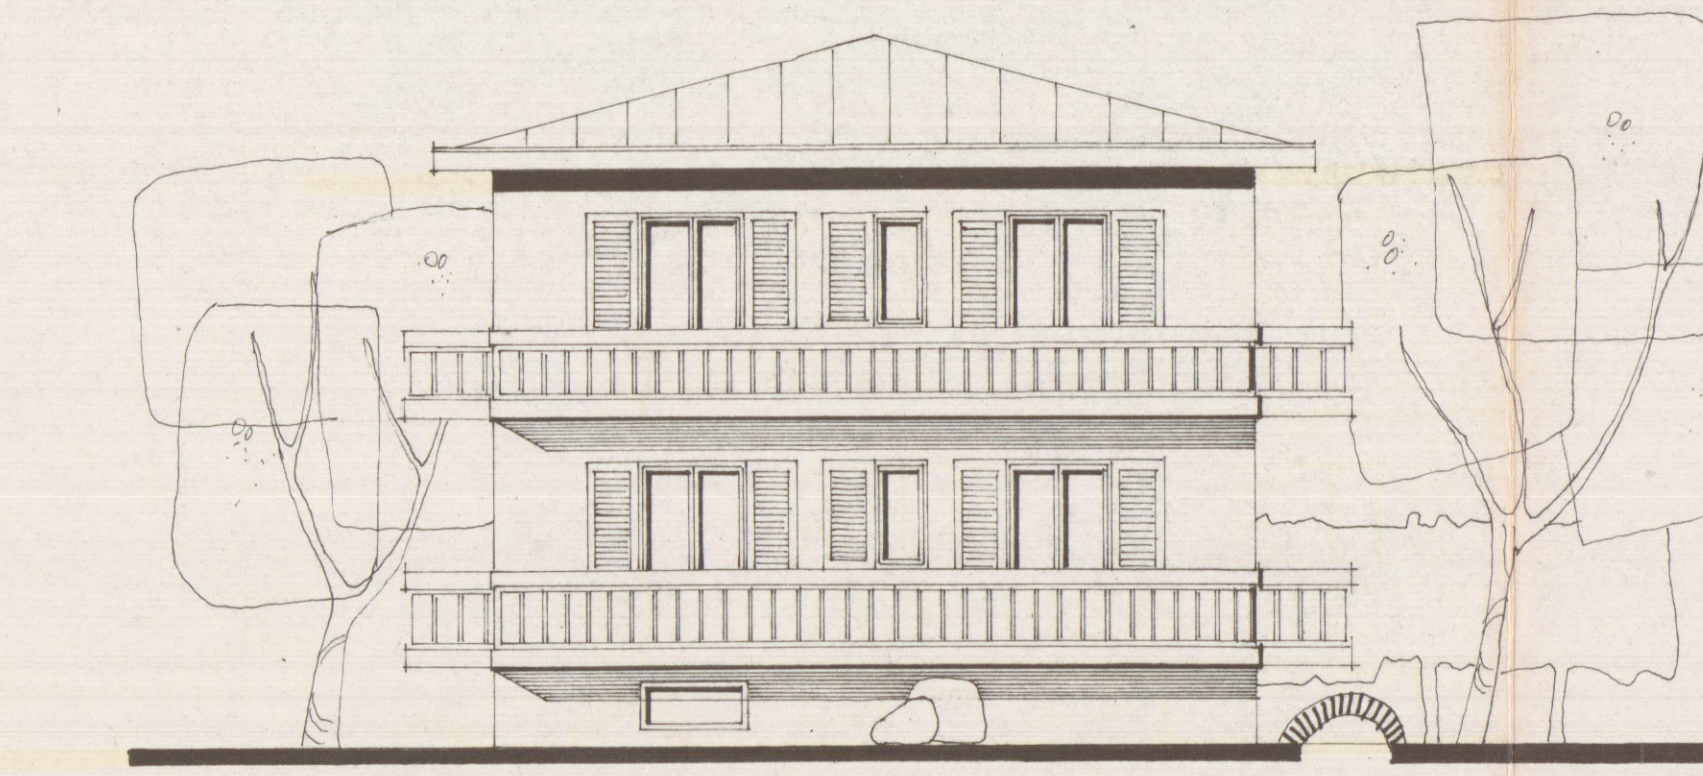


PROSPETTO SUD

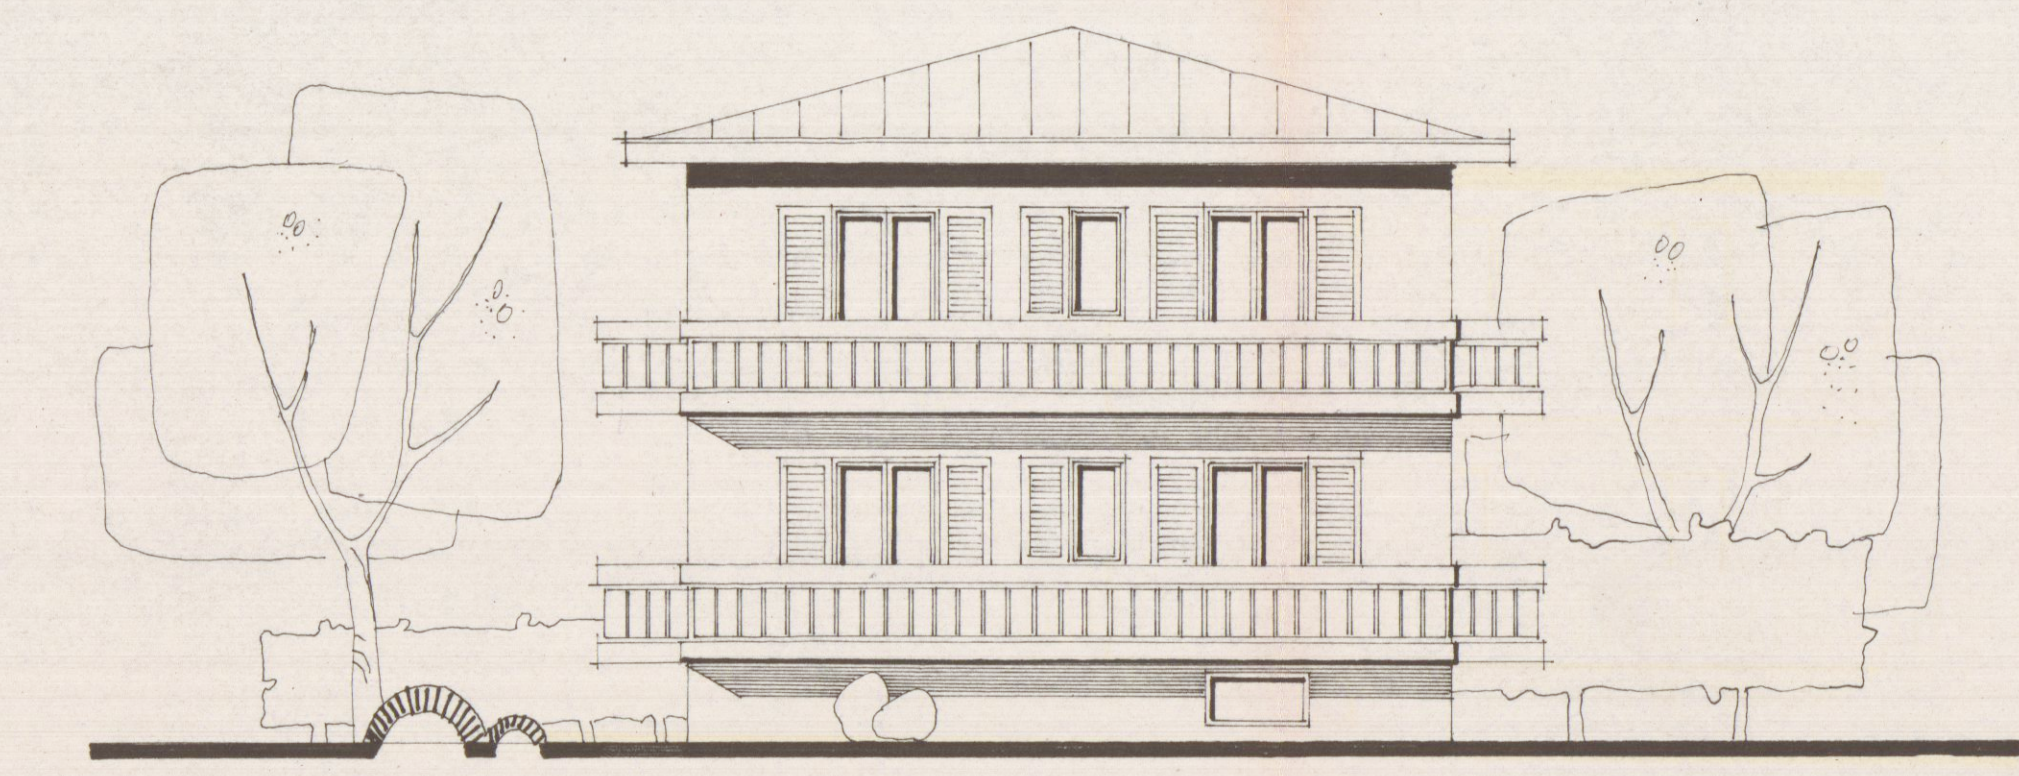


PROSPETTO NORD

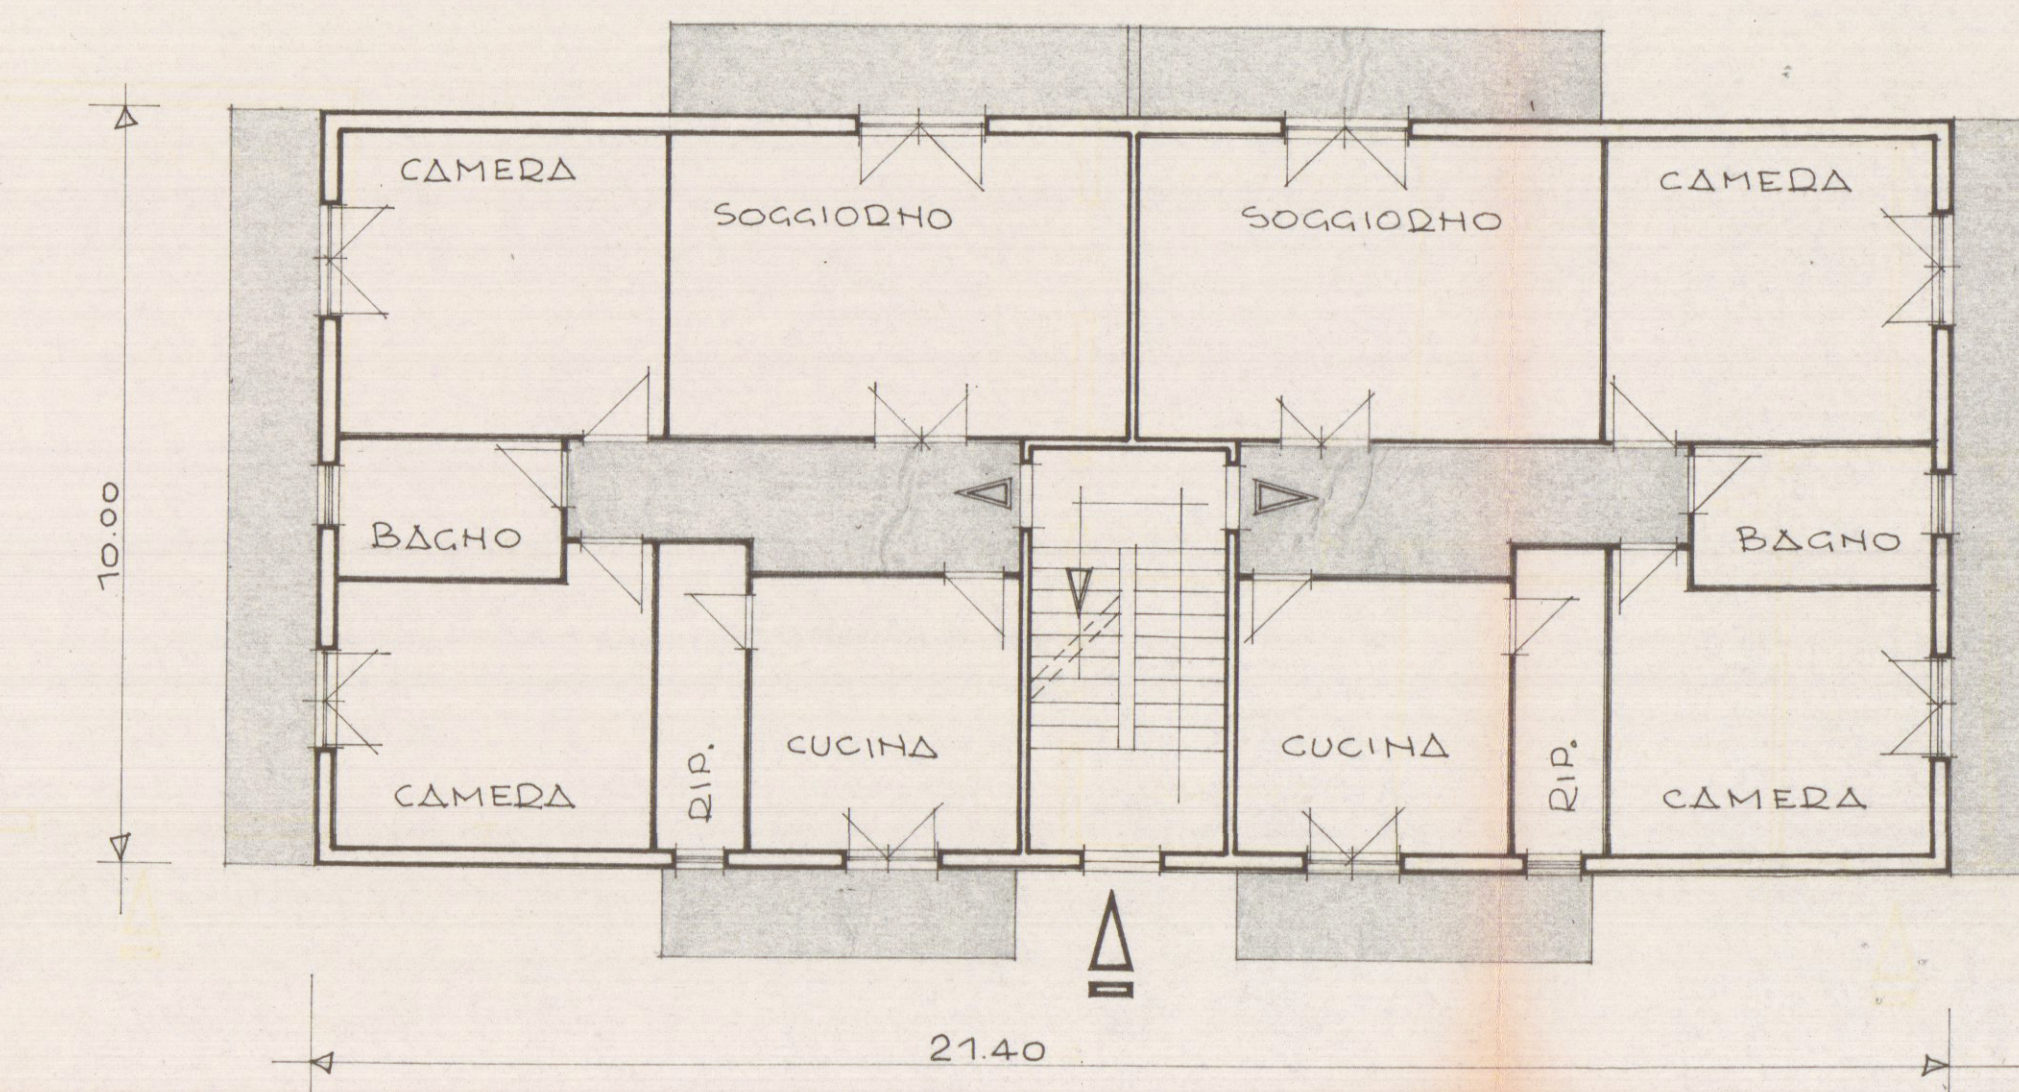


PIANTA PIANO RIALZATO E PRIMO

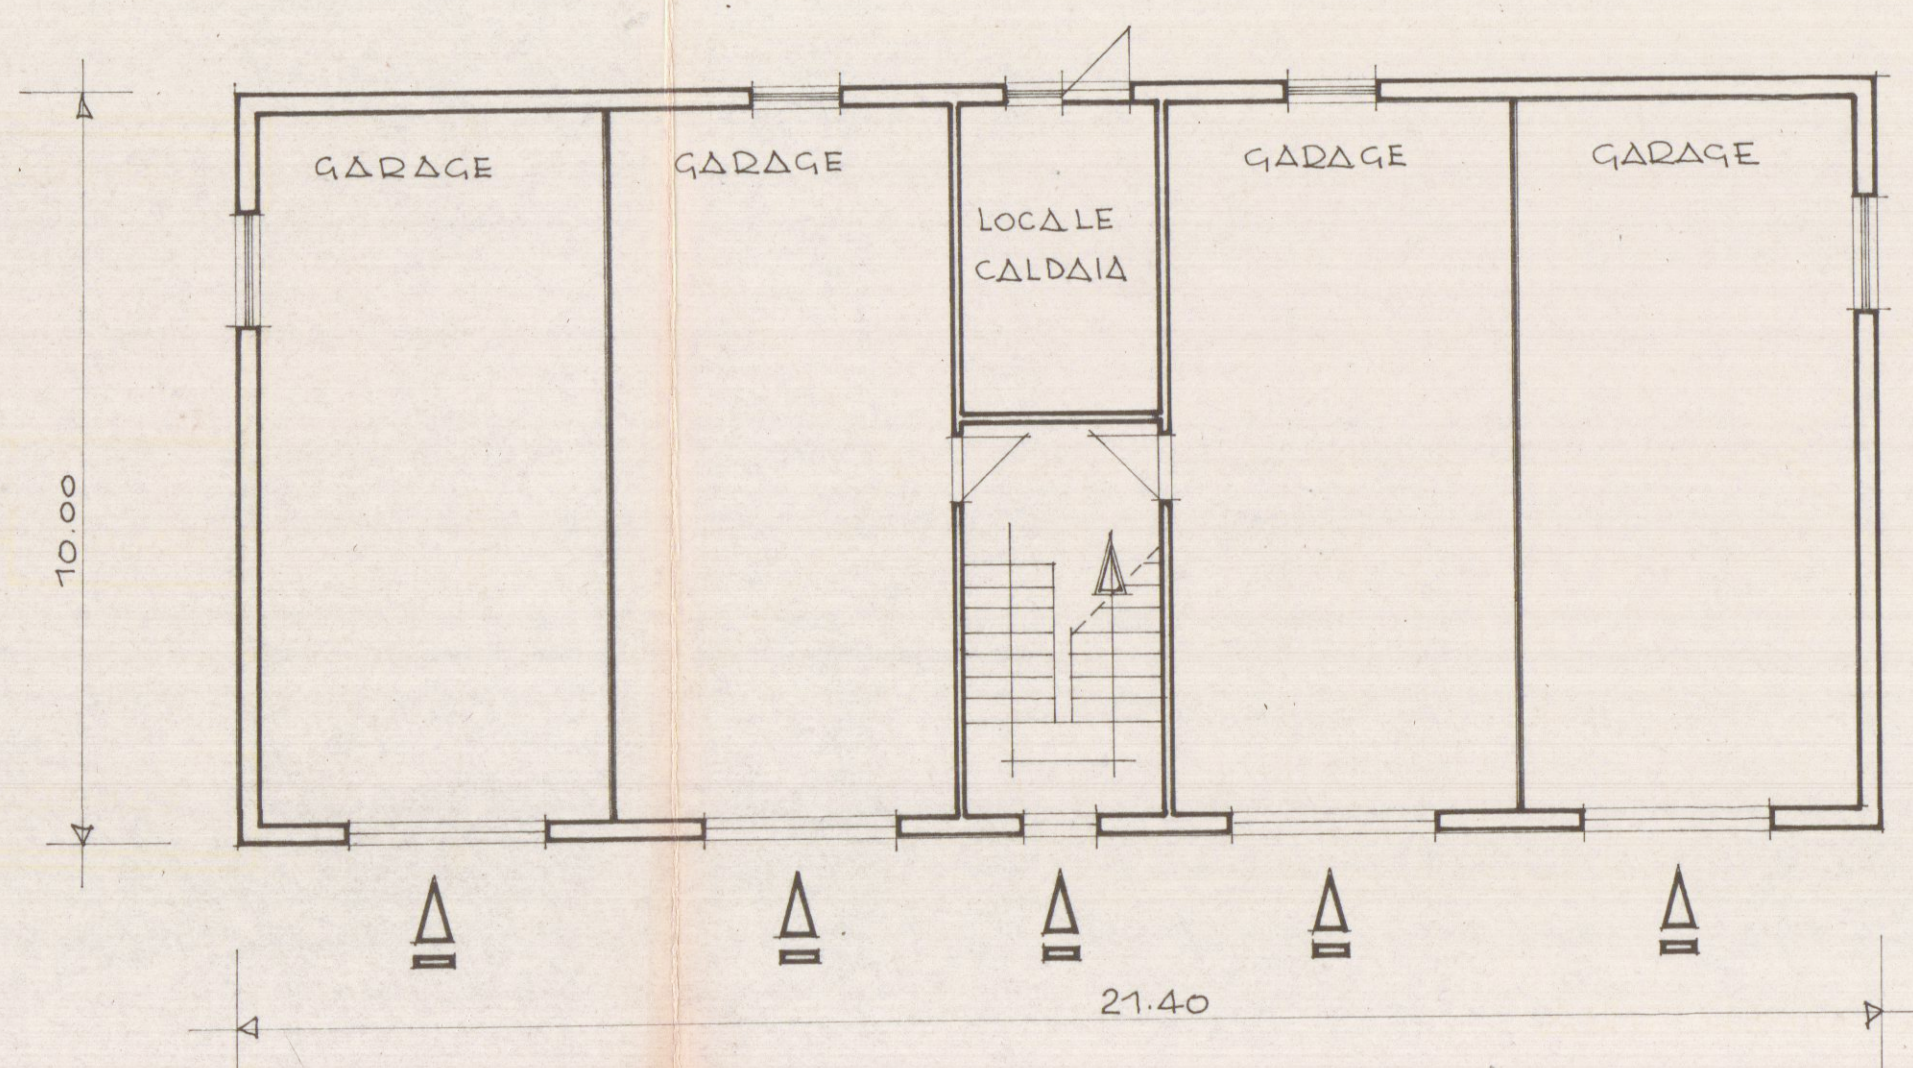

PIANTA SEMINTERRATO

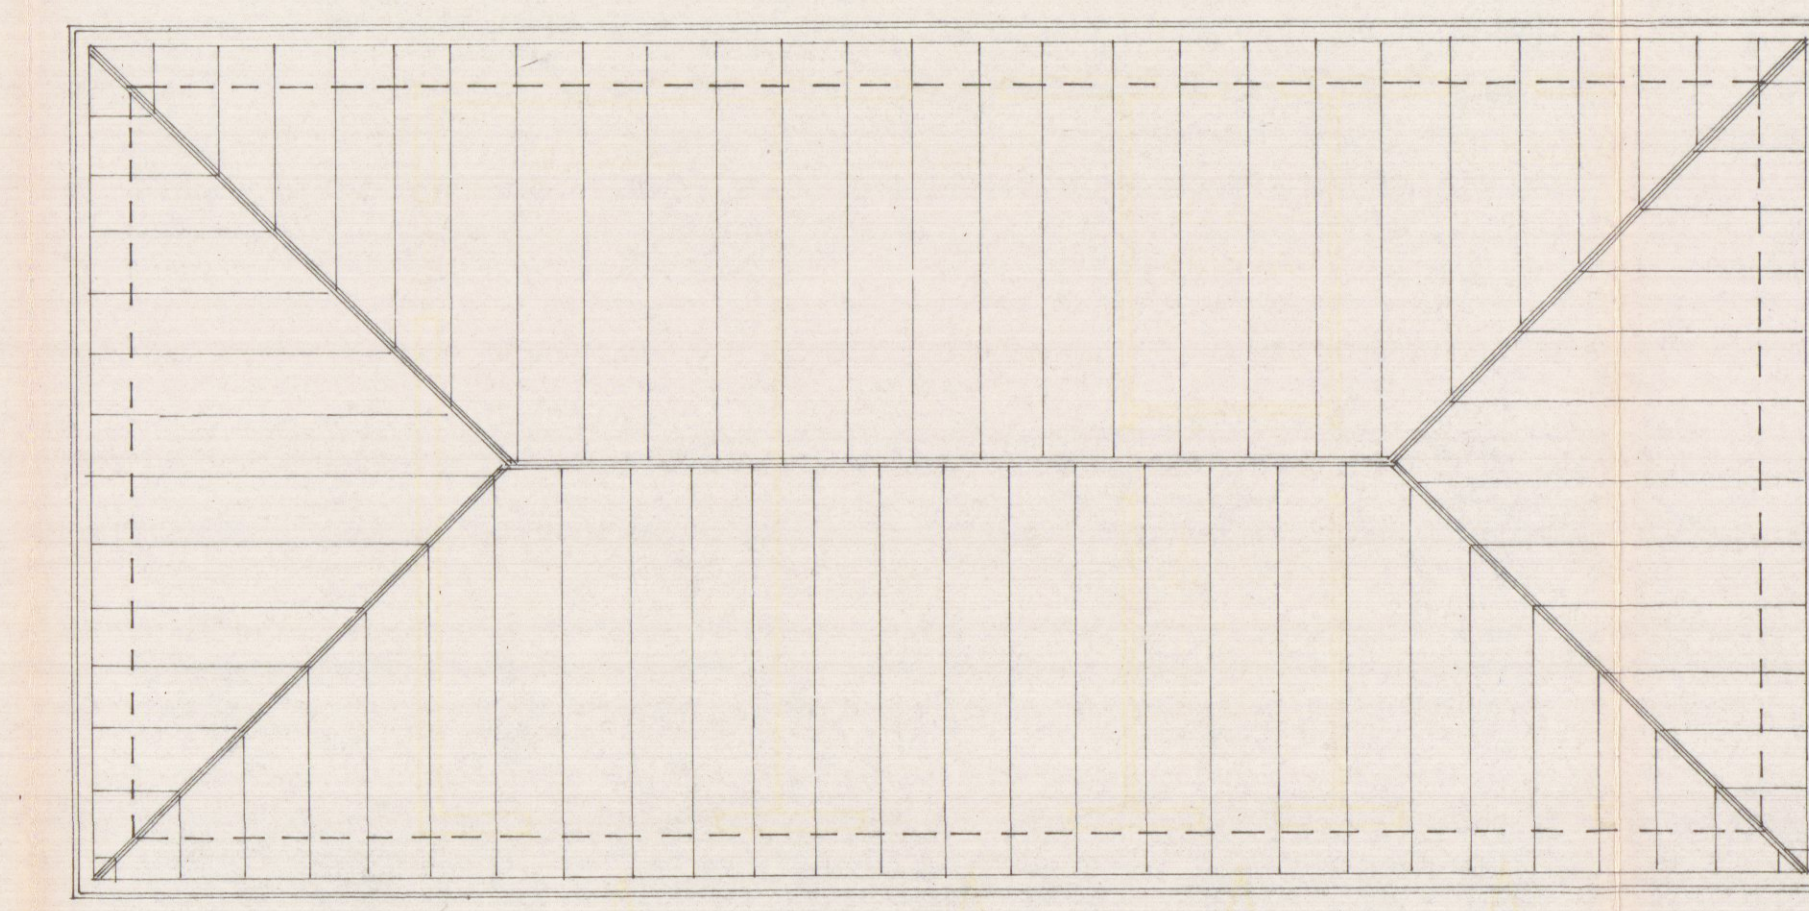

PIANTA COPERTURA

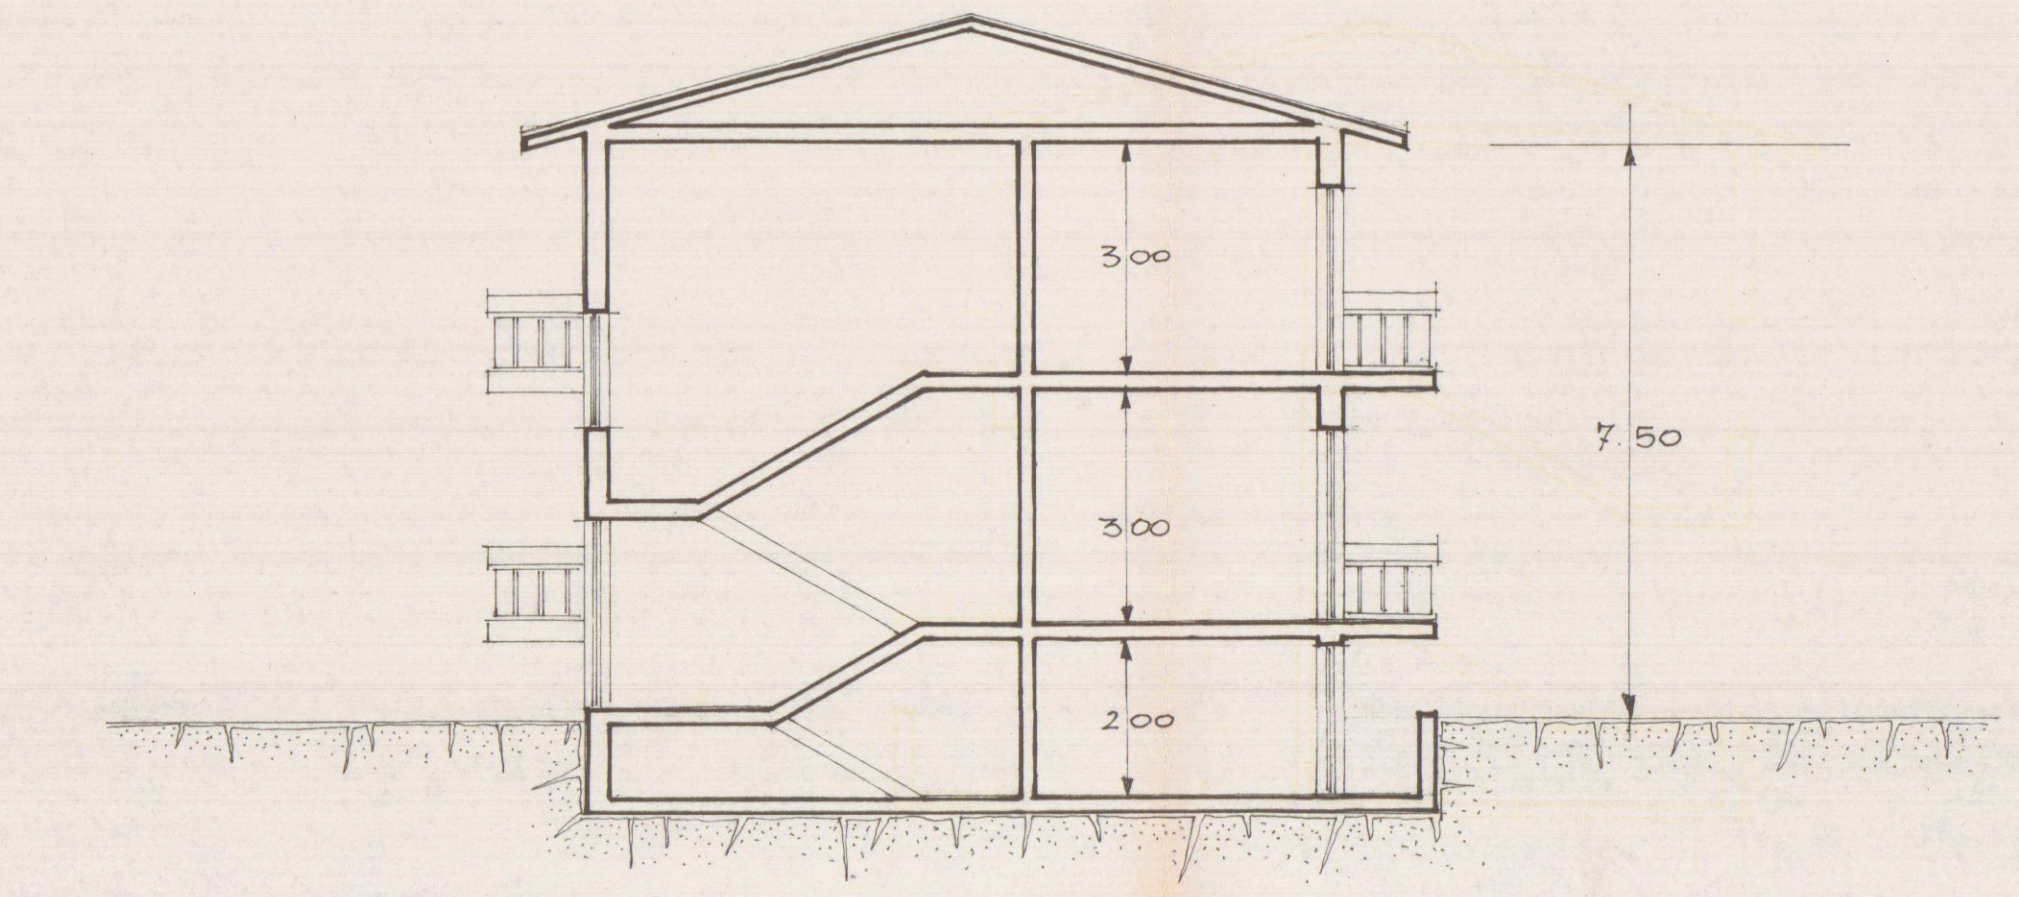

SEZIONE A-A