


COMUNE DI CARRARA
27 APR. 2006
*

PROGETTO di:
CAMBIO DESTINAZIONE D'USO
da LOCALI USO DEPOSITO A CIVILE ABITAZIONE
PROPRIETA' NICOLA VIVIANA e PIAZZA
VINCENTO -
VIALE XX SETTEMBRE 236/B AVENZA -

SCALA 1:100

TAVOLA N° 2 STATO di PROGETTO

CR. Reob. Vivian

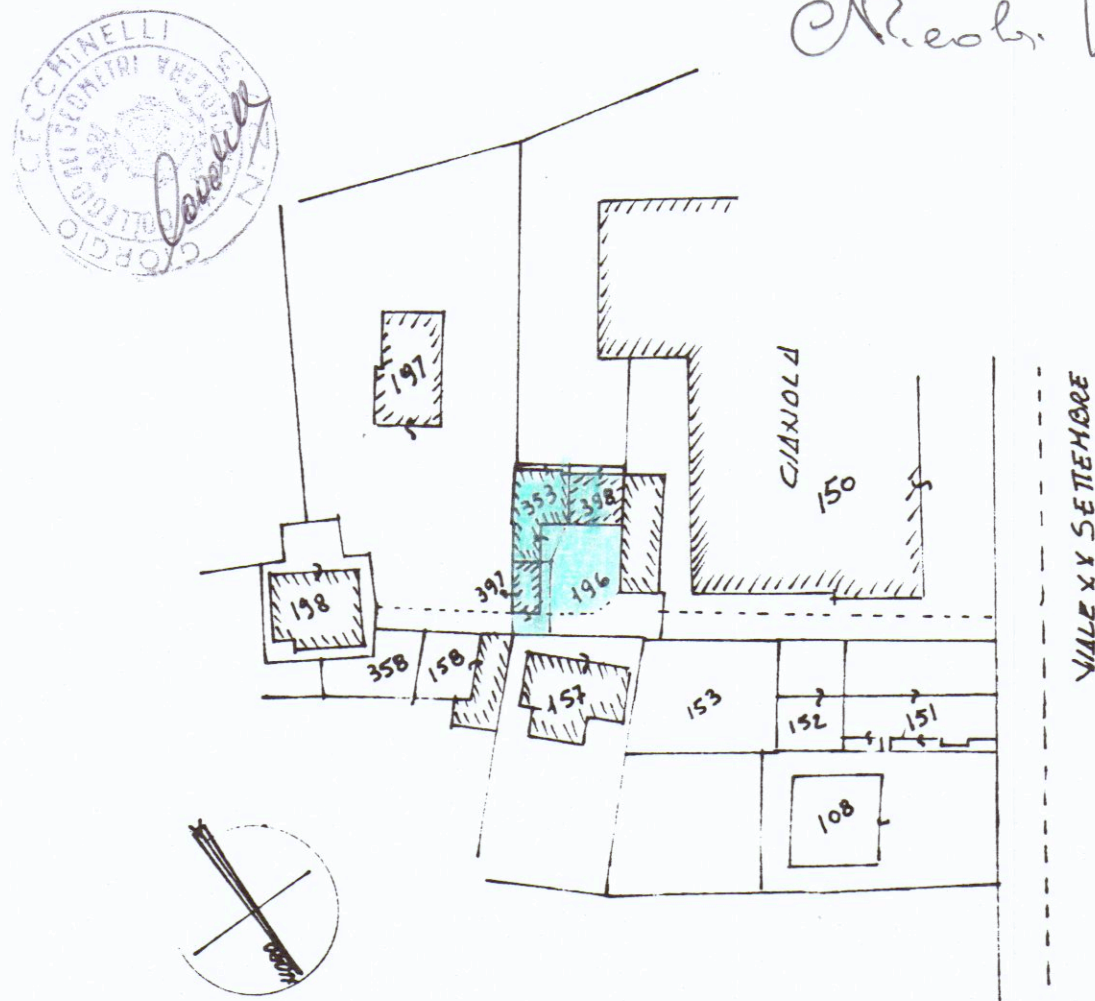


PLANIMETRIA 1:1000


FOG. 82 - mappali 353-397-398

CALCOLO SUPERFICIA VOLUMI ESISTENTI


610 150 300 1 2 3 4 610 150 300	1) = $1,90 \times 6,10 = m^2$ $11,59 \times h. 3,30 = m^3$ 38,25 2) = $4,90 \times 6,10 = m^2$ $29,89 \times h. 3,30 = m^3$ 98,64 3) = $6,60 \times 1,50 = m^2$ $9,90 \times h. 3,30 = m^3$ 32,67 4) = $6,60 \times 3,00 = m^2$ $19,80 \times h. 2,70 = m^3$ 53,46 5) = $5,30 \times 3,70 = m^2$ $19,61 \times h. 3,30 = m^3$ 64,71
610 150 300 6	6) = $4,90 \times 6,10 = m^2$ $29,89 \times h. 2,70 = m^3$ 80,70 SOMMA m^2 120,68 m^3 368,43

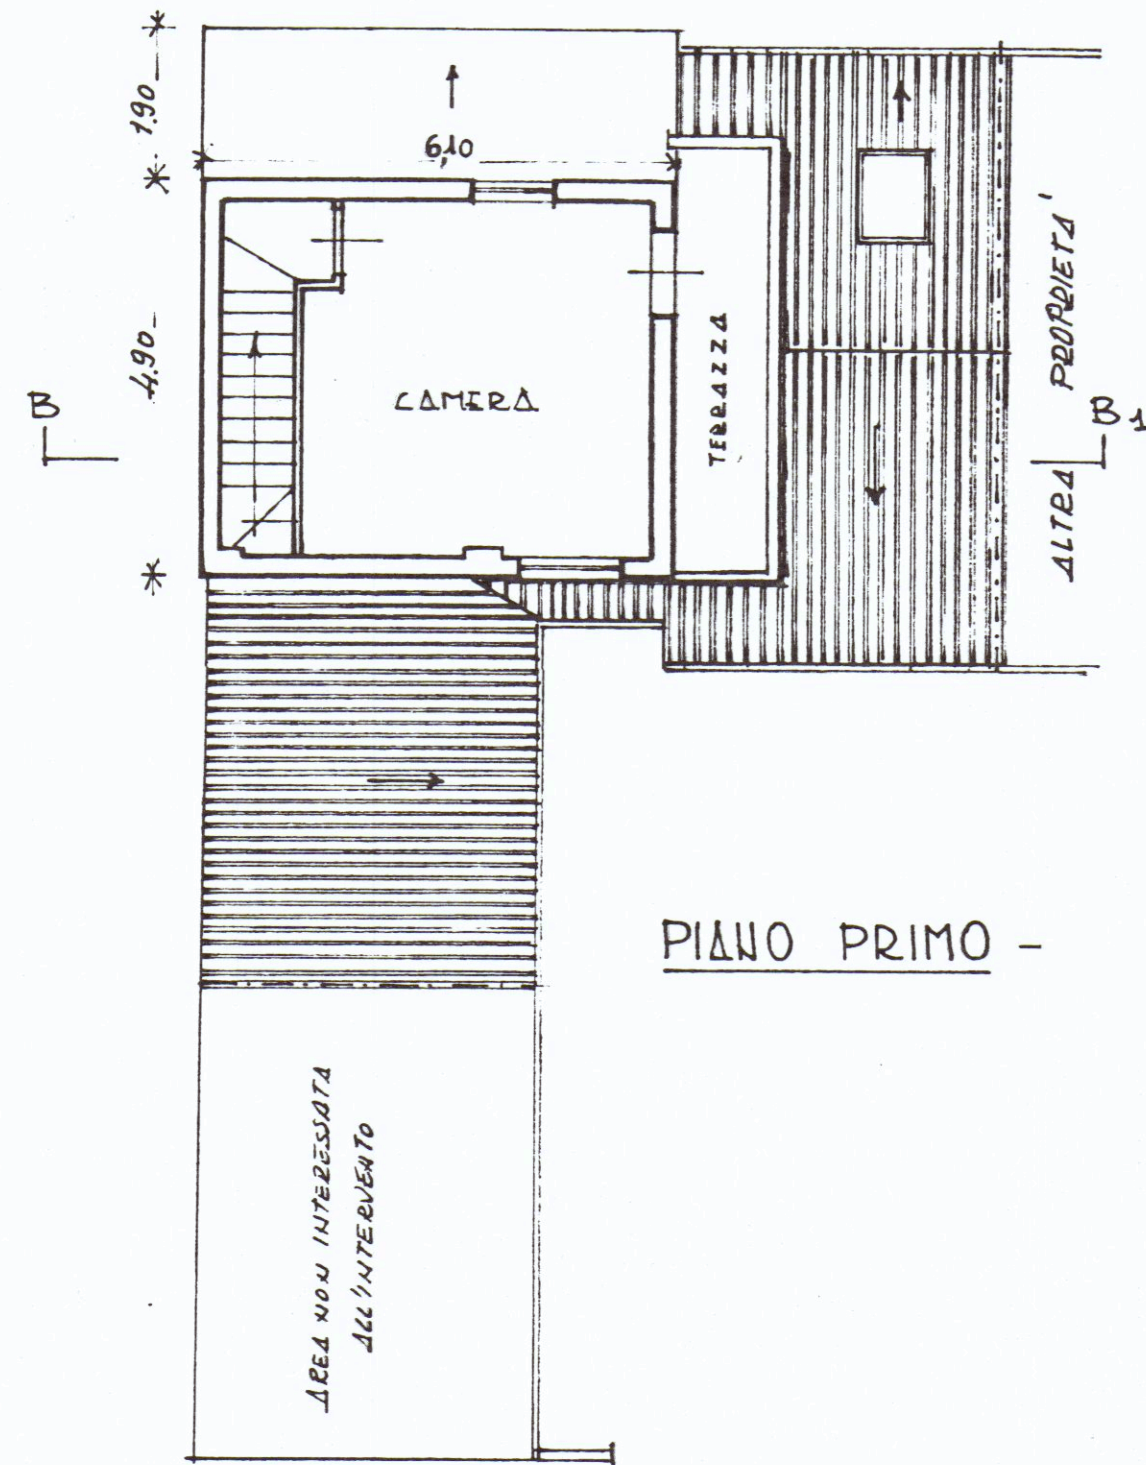


PIANO PRIMO -

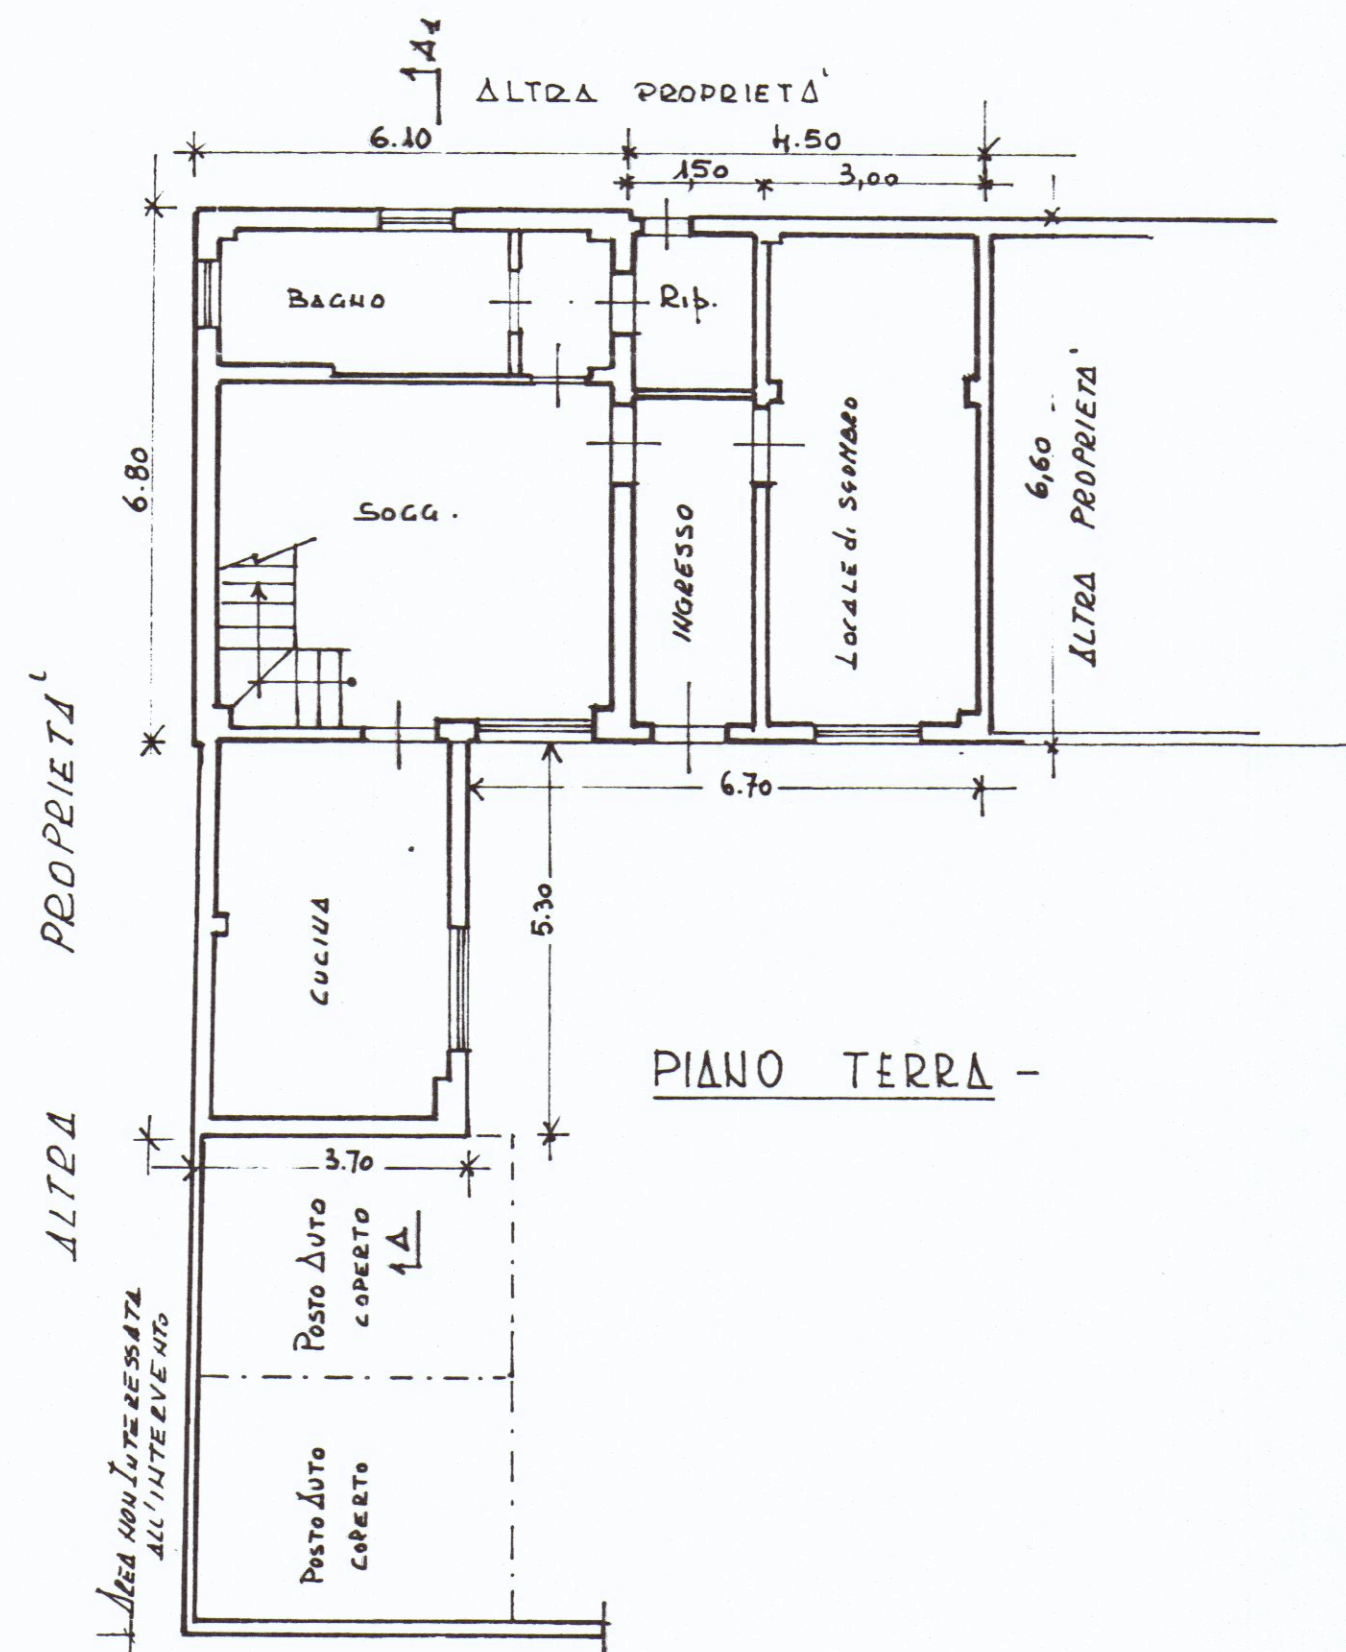


PIANO TERRA -

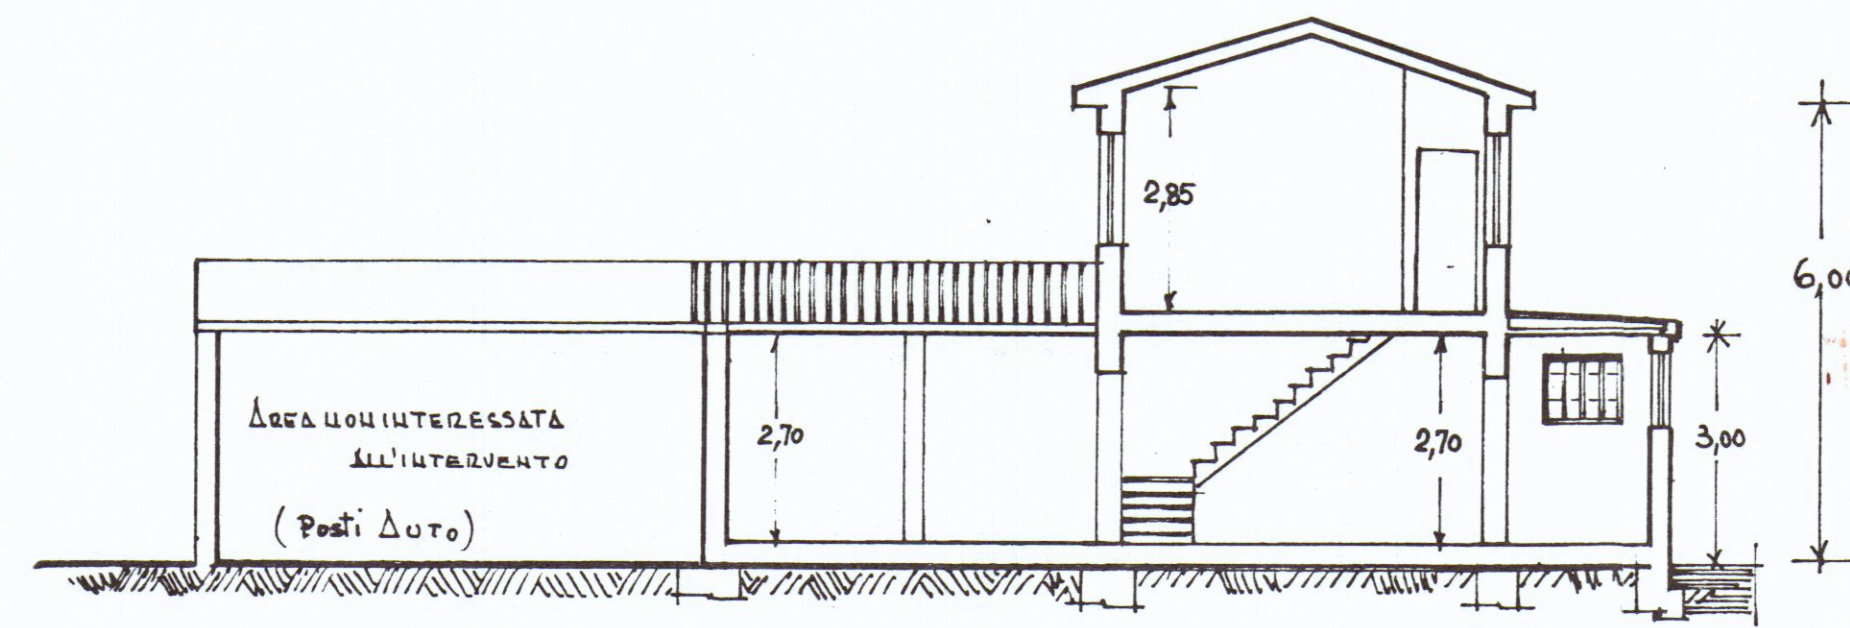


SEZIONE A-A' -

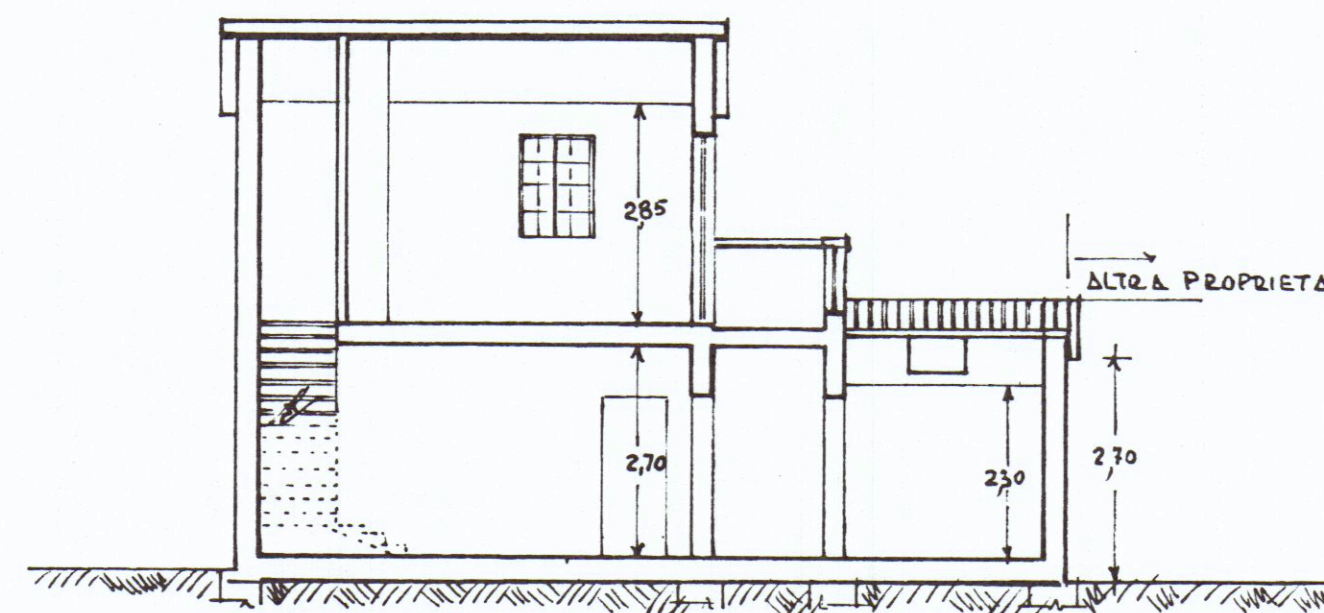


SEZIONE B-B' -

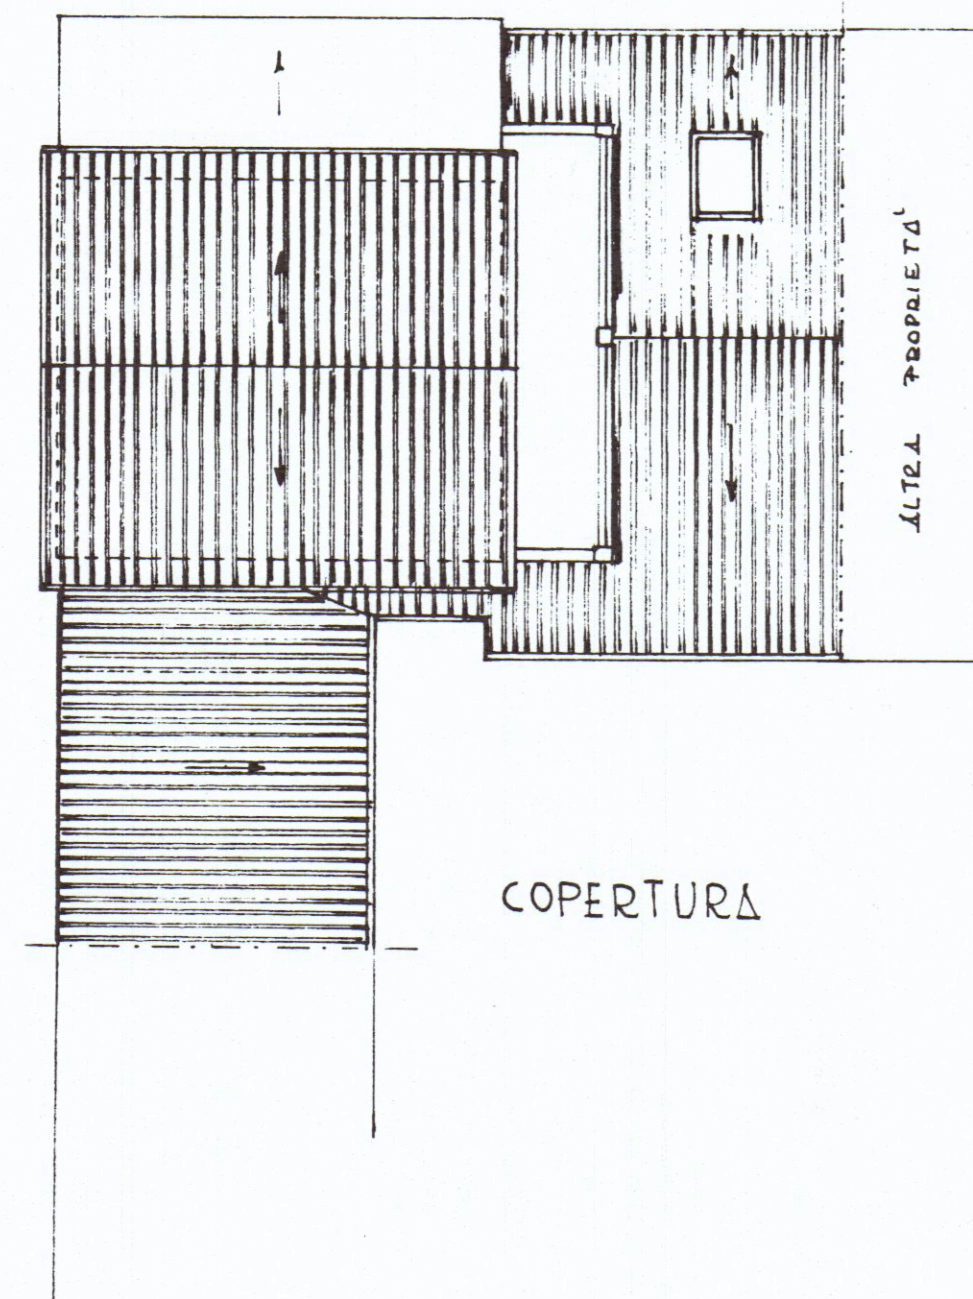


COPERTURA

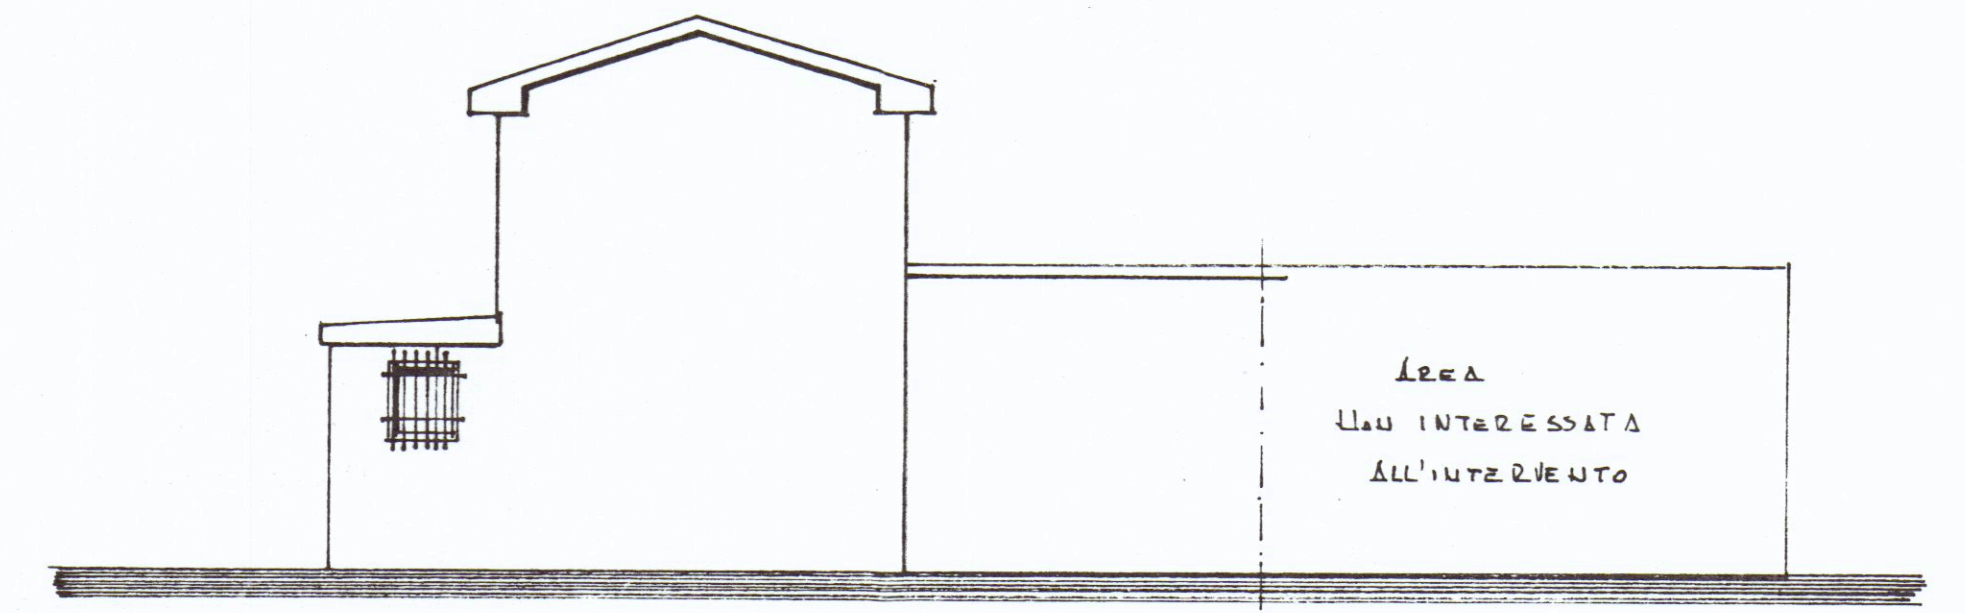


PROSPETTO EST

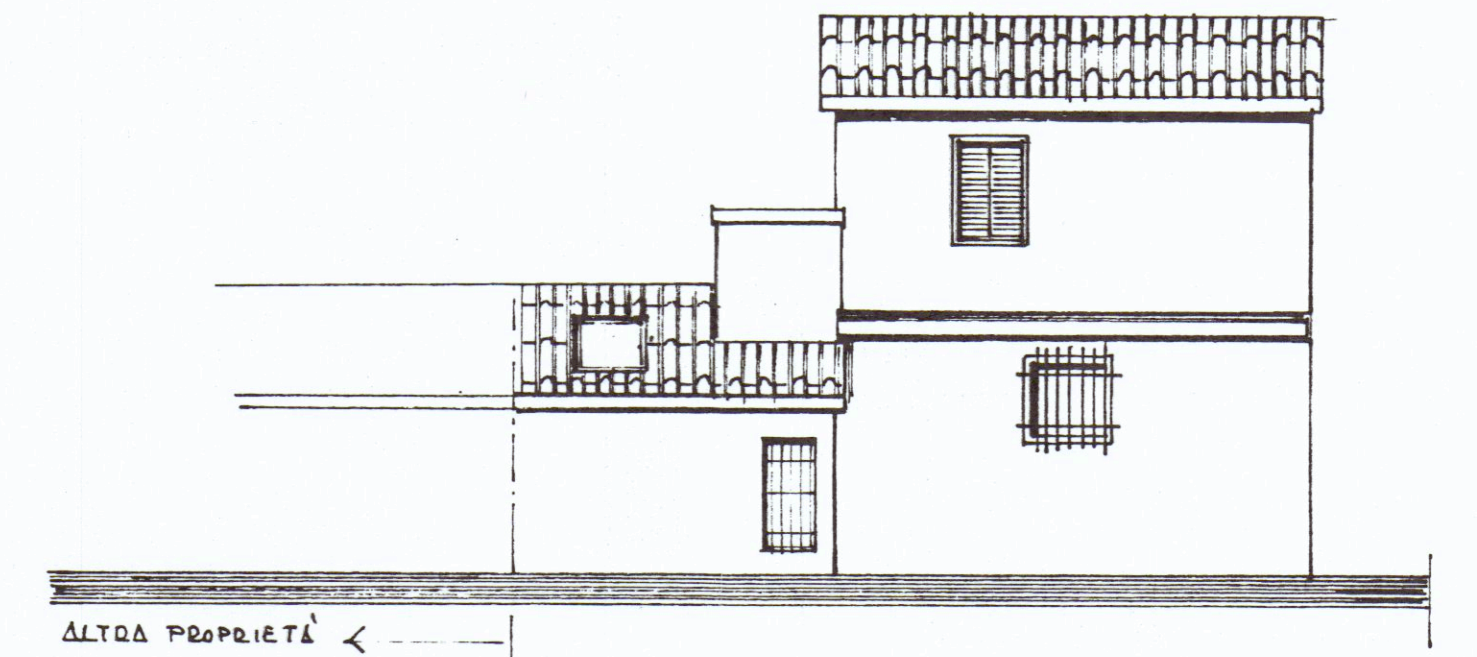

PROSPETTO SUD

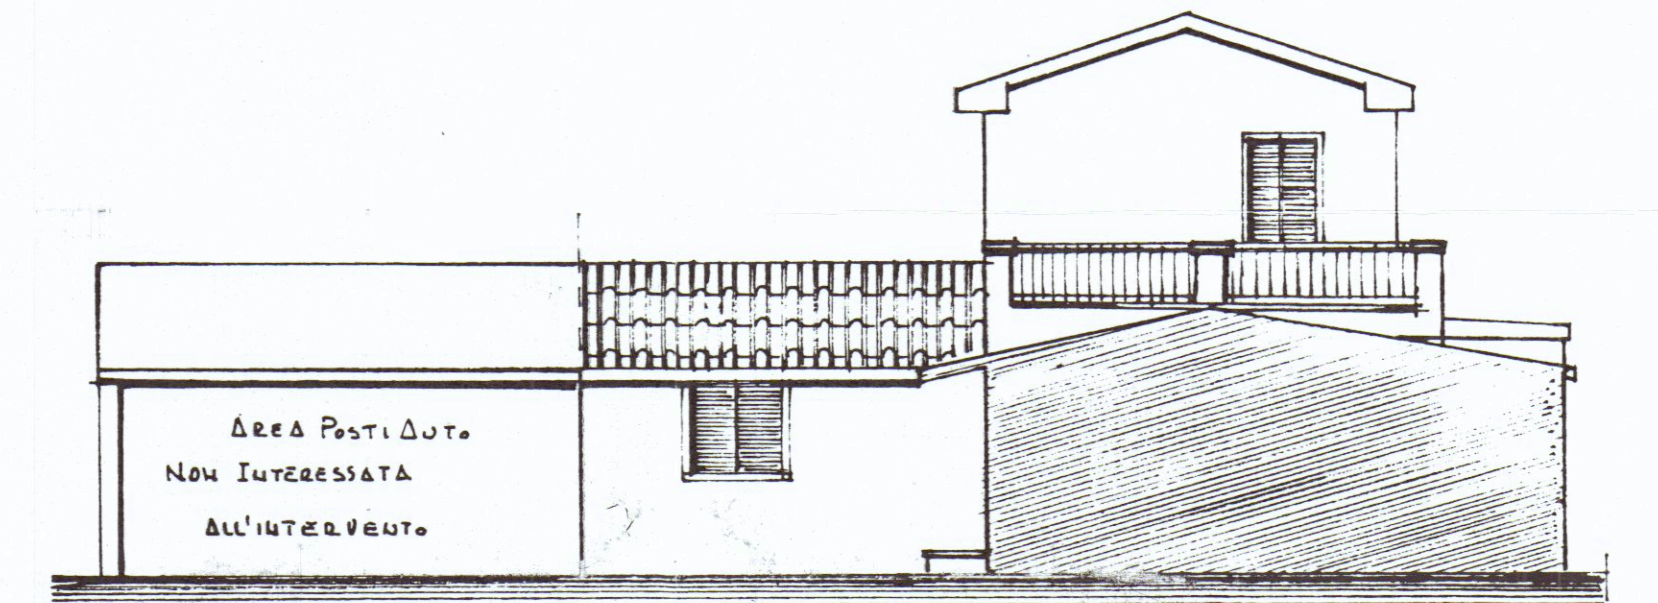

PROSPETTO OVEST

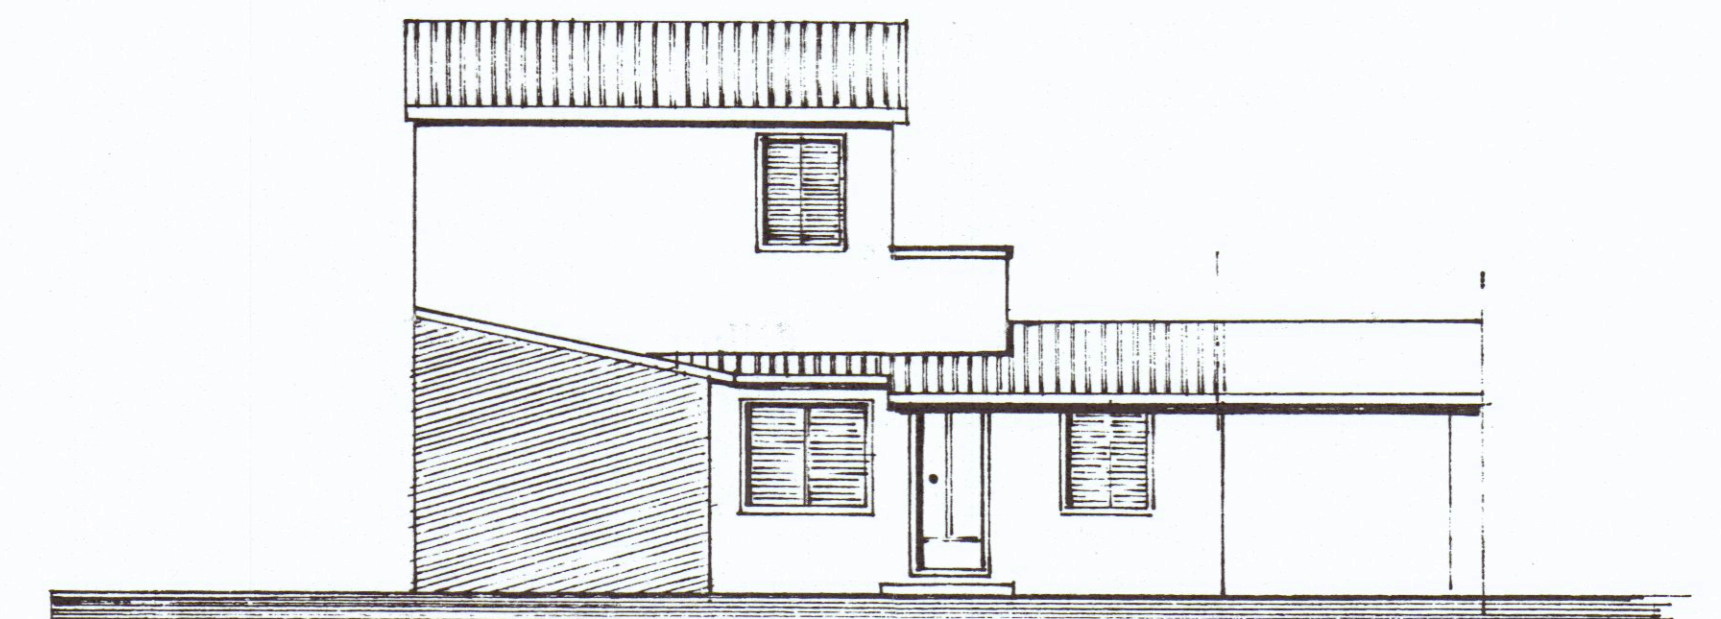

PROSPETTO NORD