

COMUNE DI CARRARA


Elaborato grafico allegato alla Comunicazione Interventi di Attività di Edilizia Libera ai sensi dell'art. 136 comma 2 legge regionale Toscana n° 65/2014 - lavori da eseguire - foglio 102 mappale 453 sub 52

oggetto: Piante - prospetti - sezioni



STATO DI FATTO/STATO DI PROGETTO/RAFFRONTO

TAVOLA N° 1/1	PROPRIETARIO: Veracini Chiara Via Mutini, n° 18	M.G. Geometa STUDIO TECNICO E DI PROGETTAZIONE Geom. Massimiliano Grassi Via Pometo, 37 - CARRARA C.A.P. 54033 Tel. +39-329-63.38.906 C.F. GRS MSM 74A02 B832F - P. IVA 01049260456 E-mail: geo.grassi@gmail.com	
SCALA: 1 : 100	UBICAZIONE Via Mutini, n° 18 Marina di Carrara 54033 Carrara (MS)		
DATA	Settembre 2017		

estratto di mappa catastale scala 1:2.000

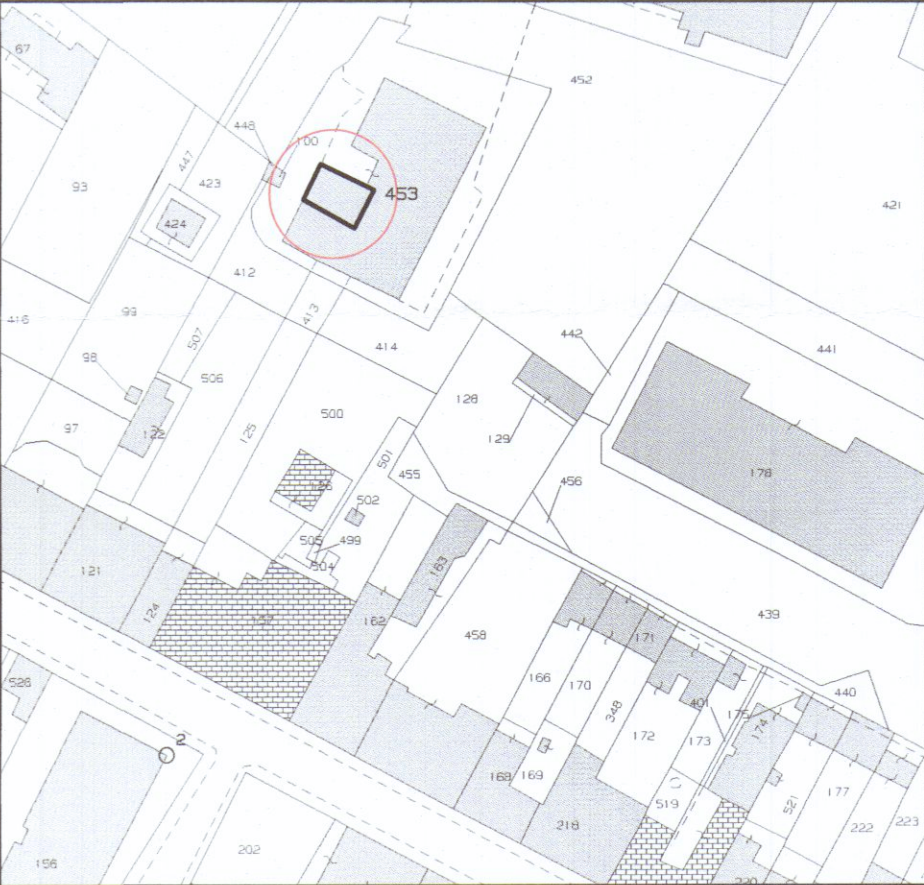



stato attuale

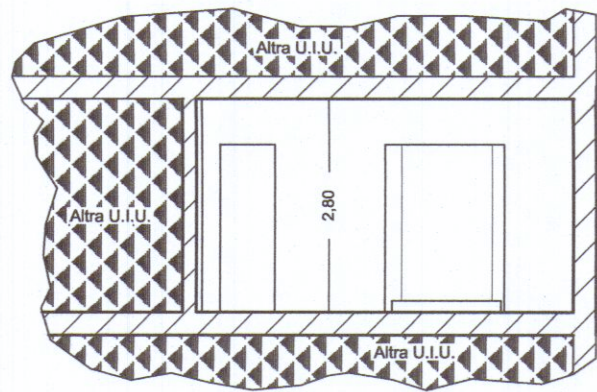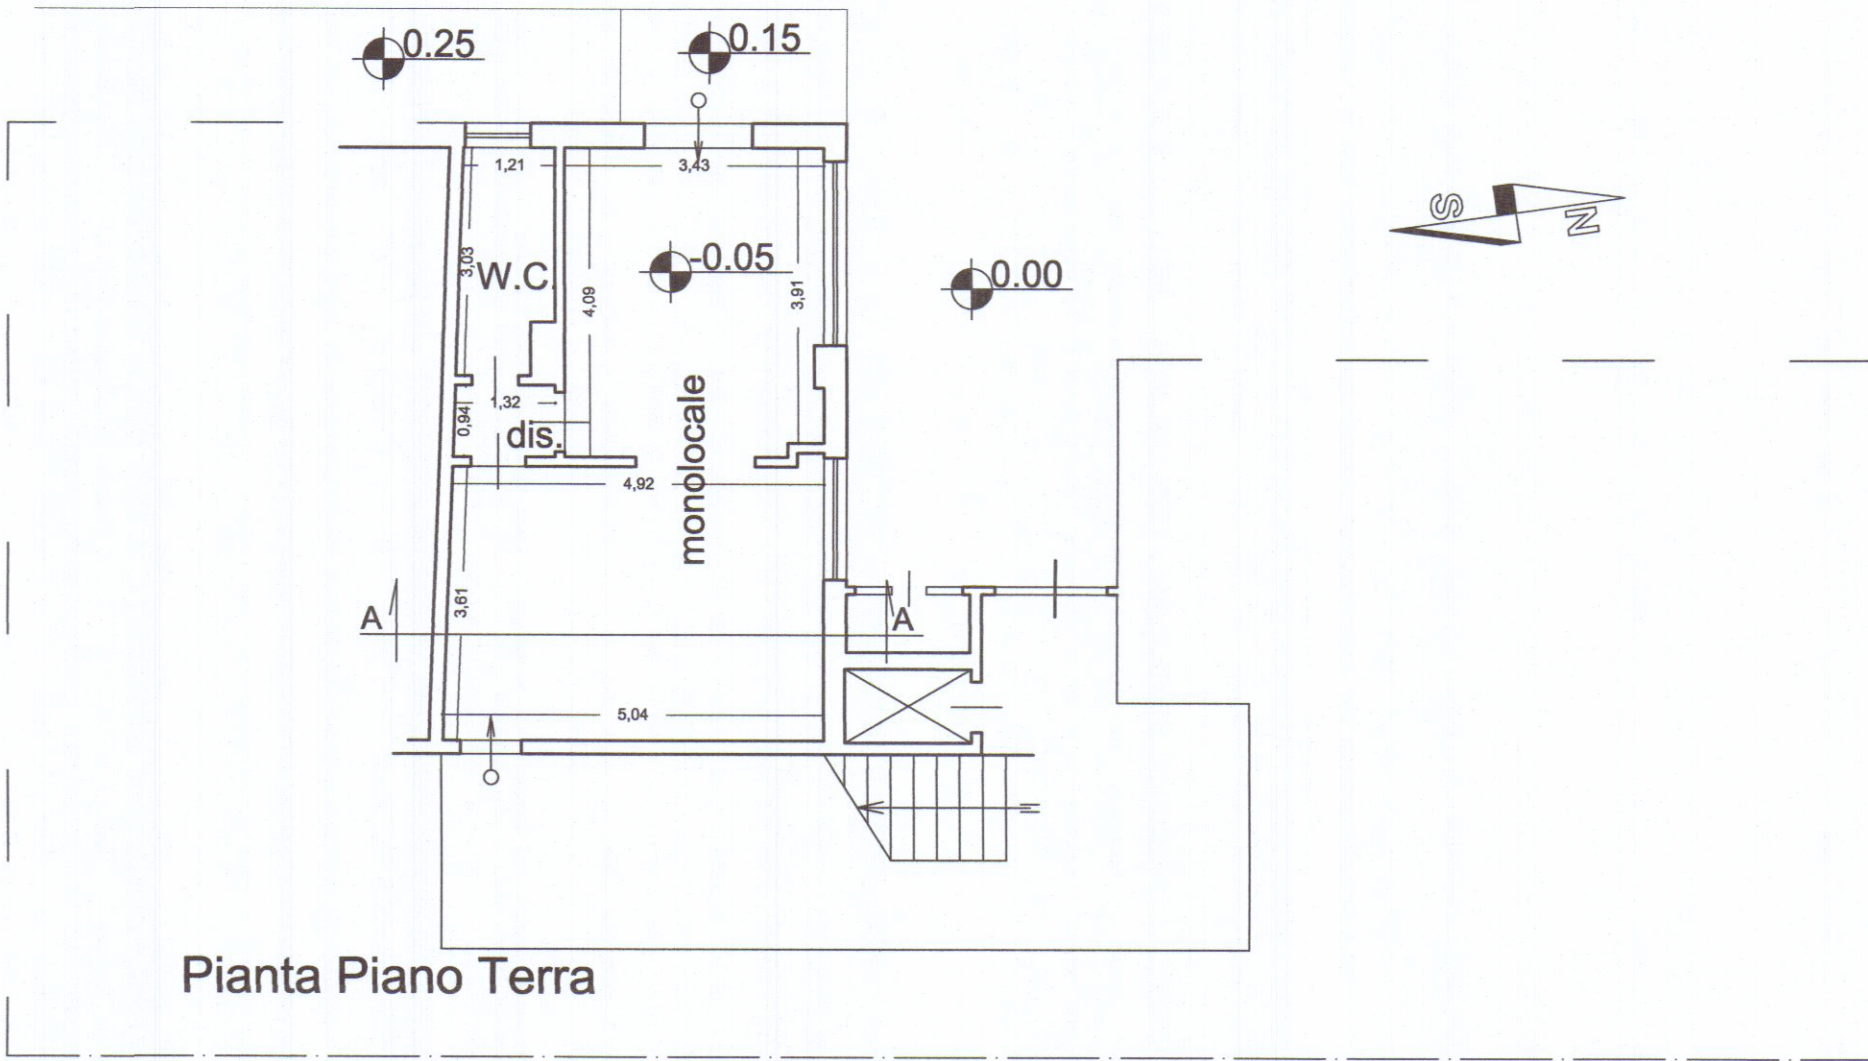

sezione A-A





stato di progetto

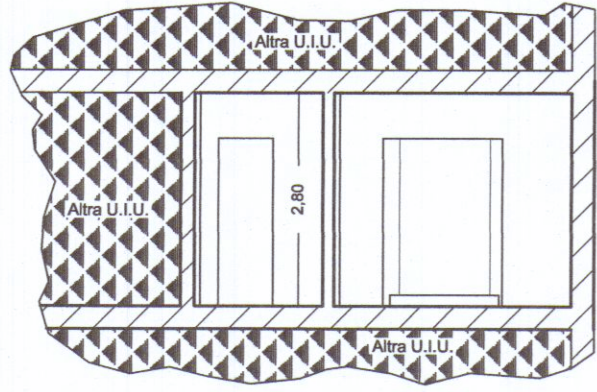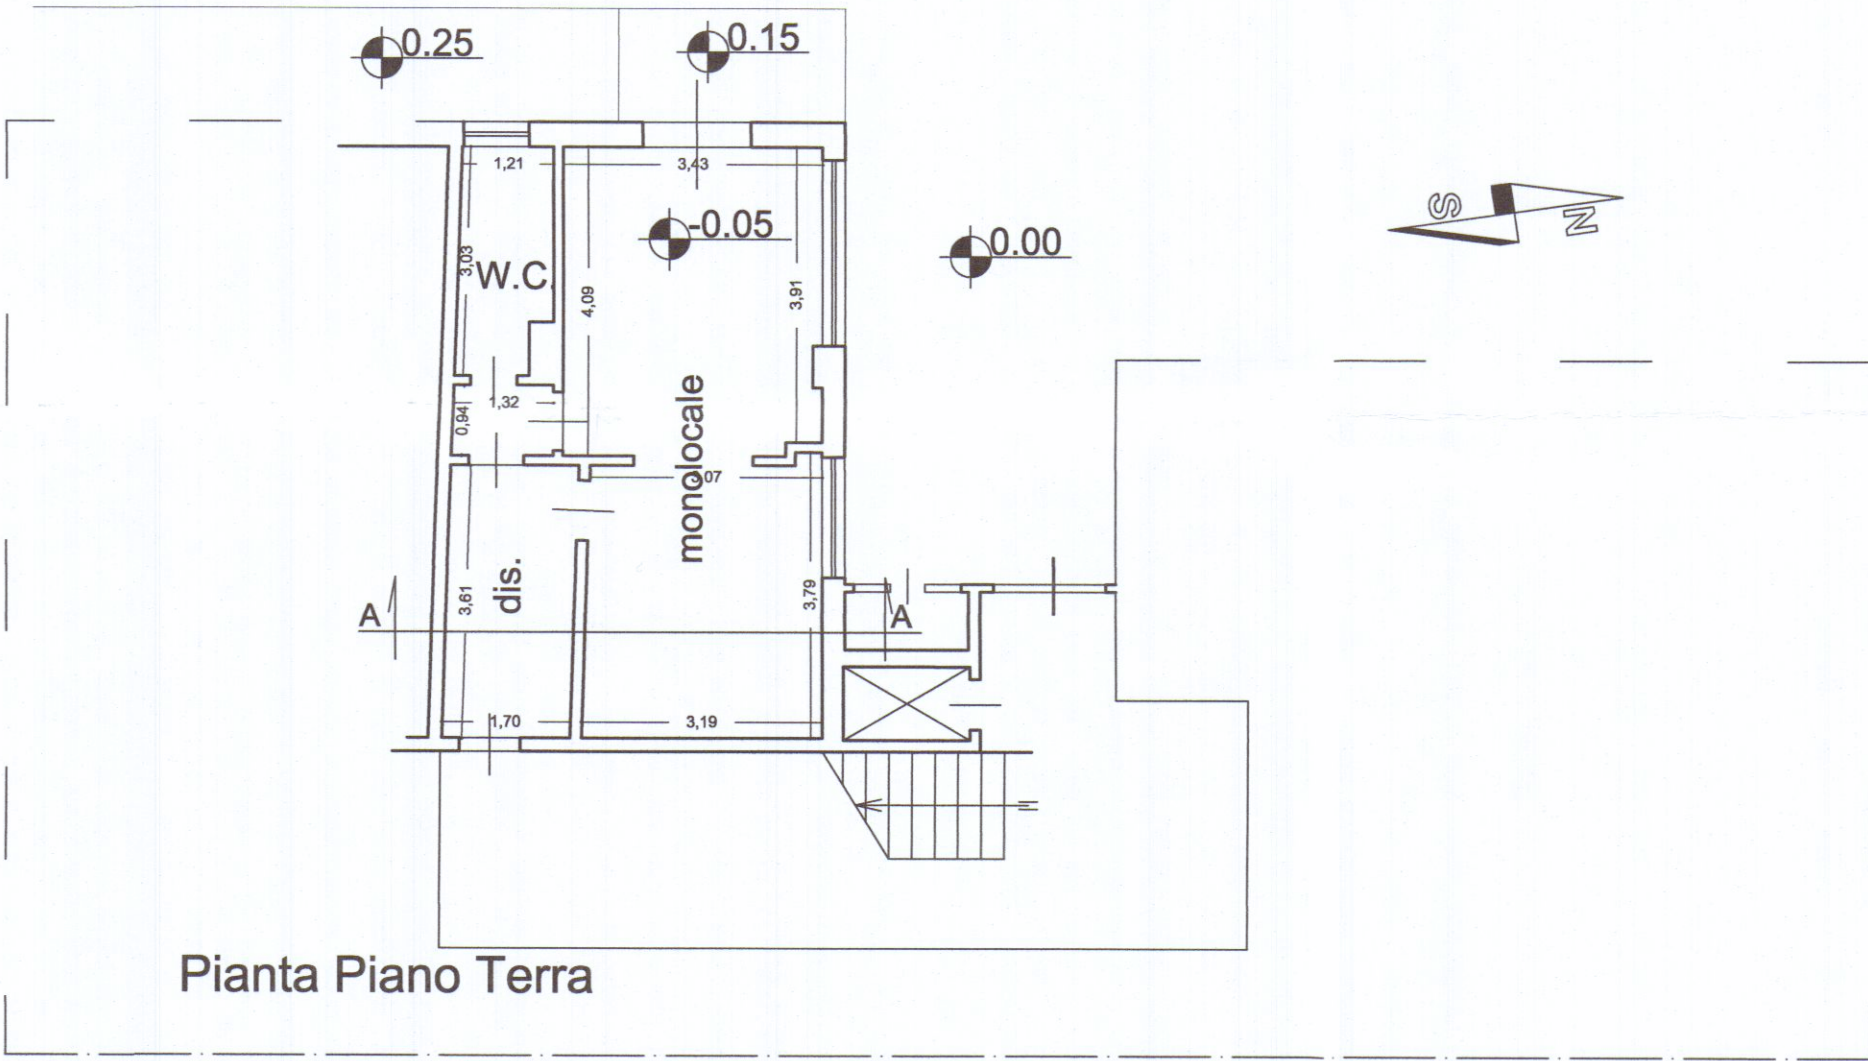

sezione A-A



raffronto

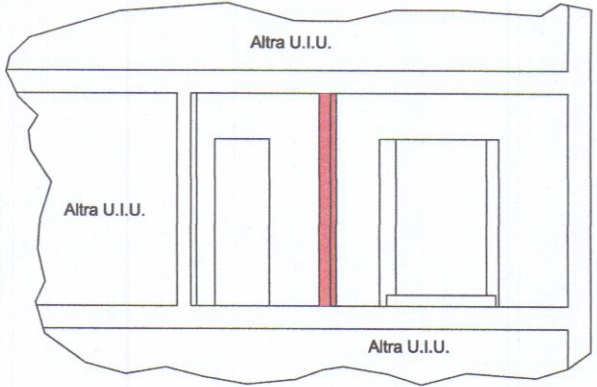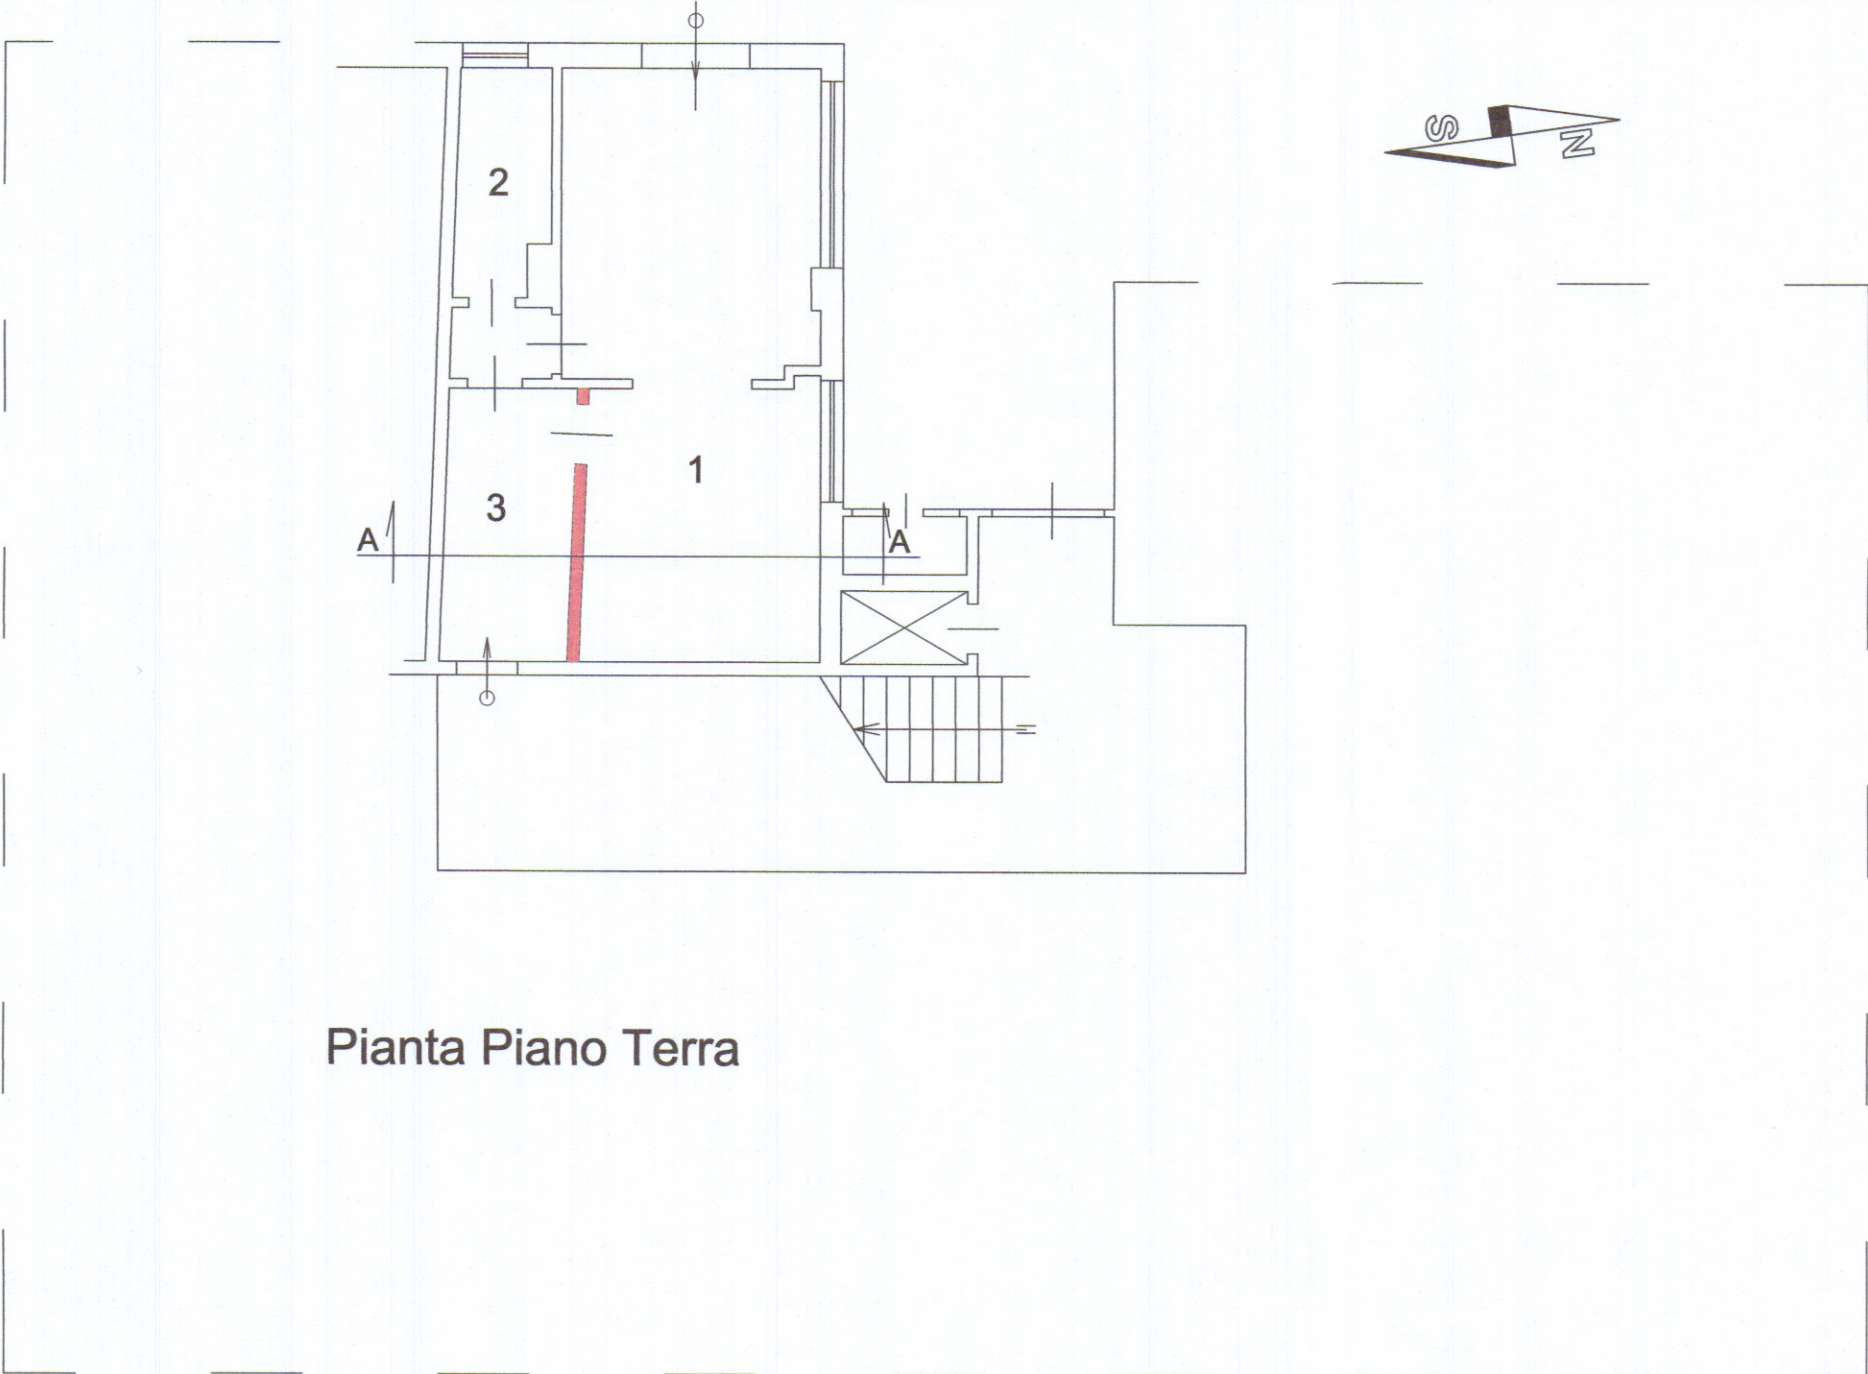

sezione A-A

prog.	destinazione	Sup. Calp.	Sup. Fin.	R.A.I.
1	monolocale	25.68 mq	7.12 mq	0.277>1/8
2	disimpegno	7.58 mq	0.00 mq	areaz. forz.
3	W. C.	3.64 mq	0.70 mq	0.192>1/8