



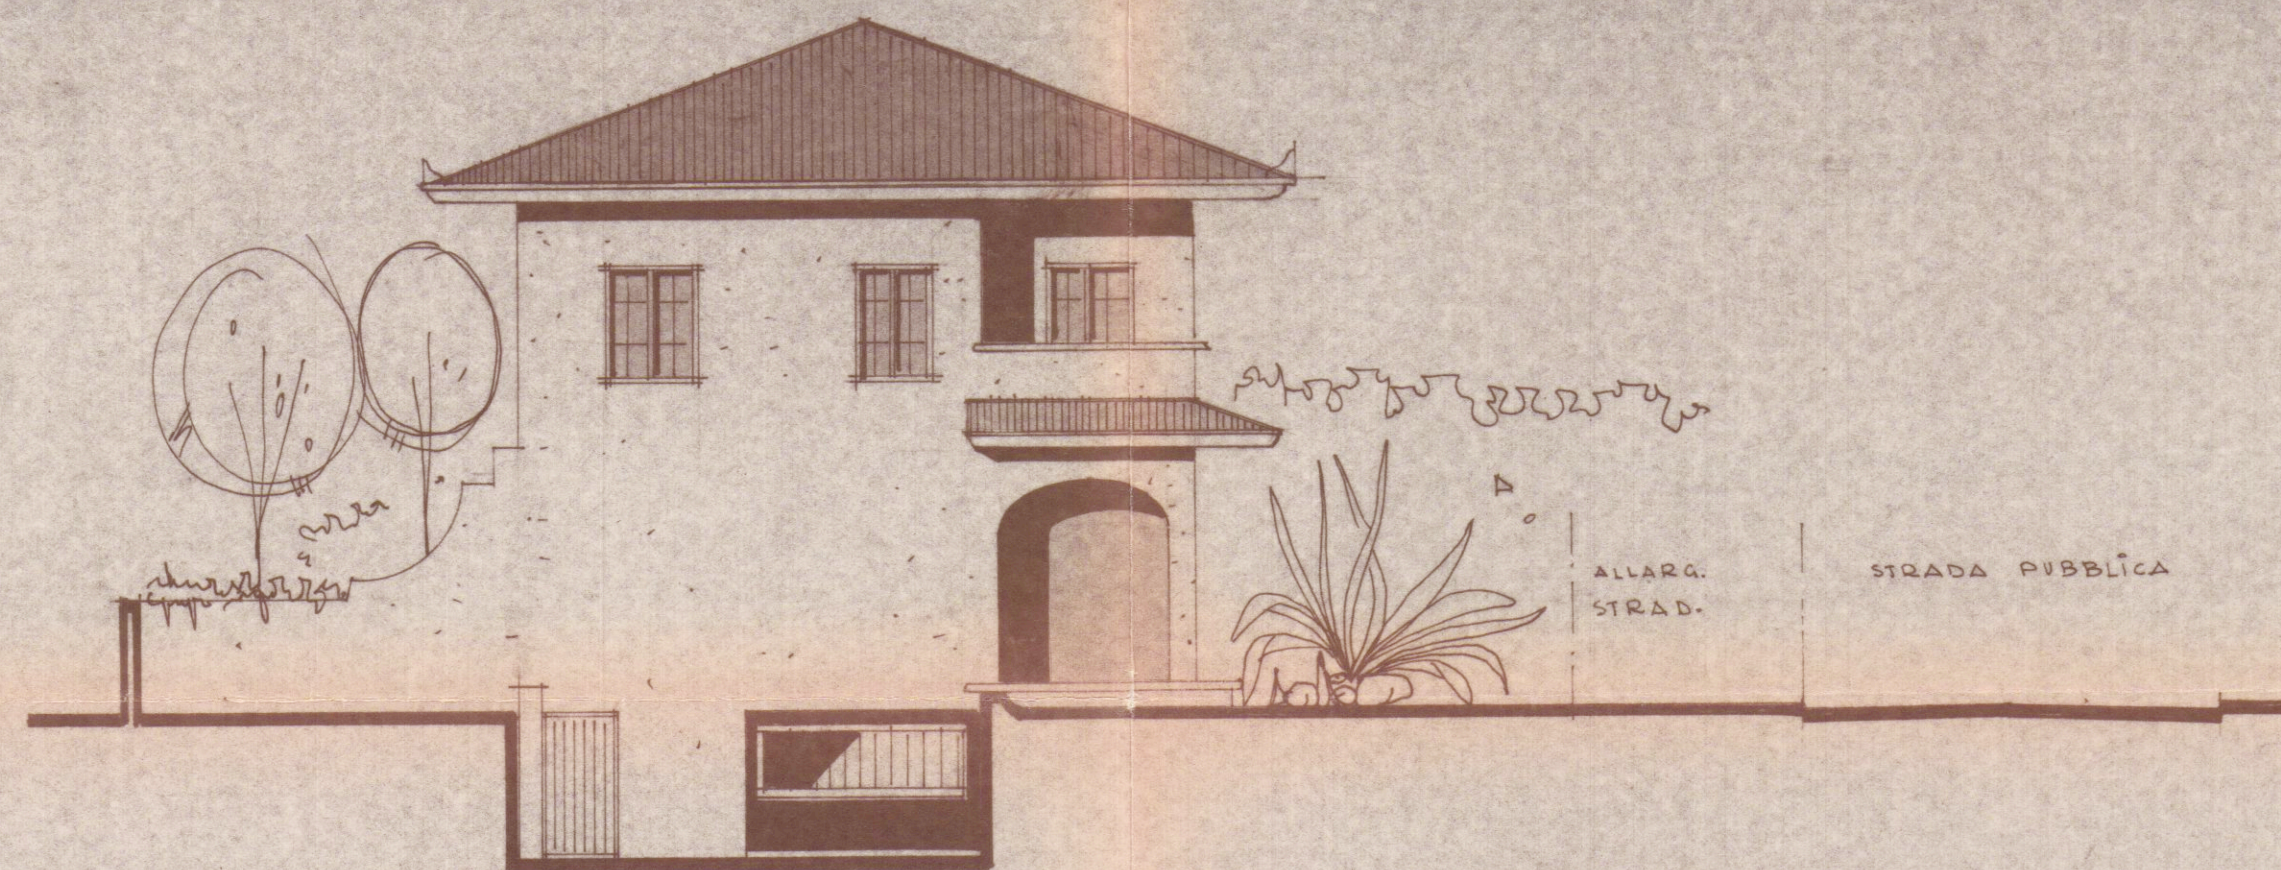

PROSPETTO OVEST

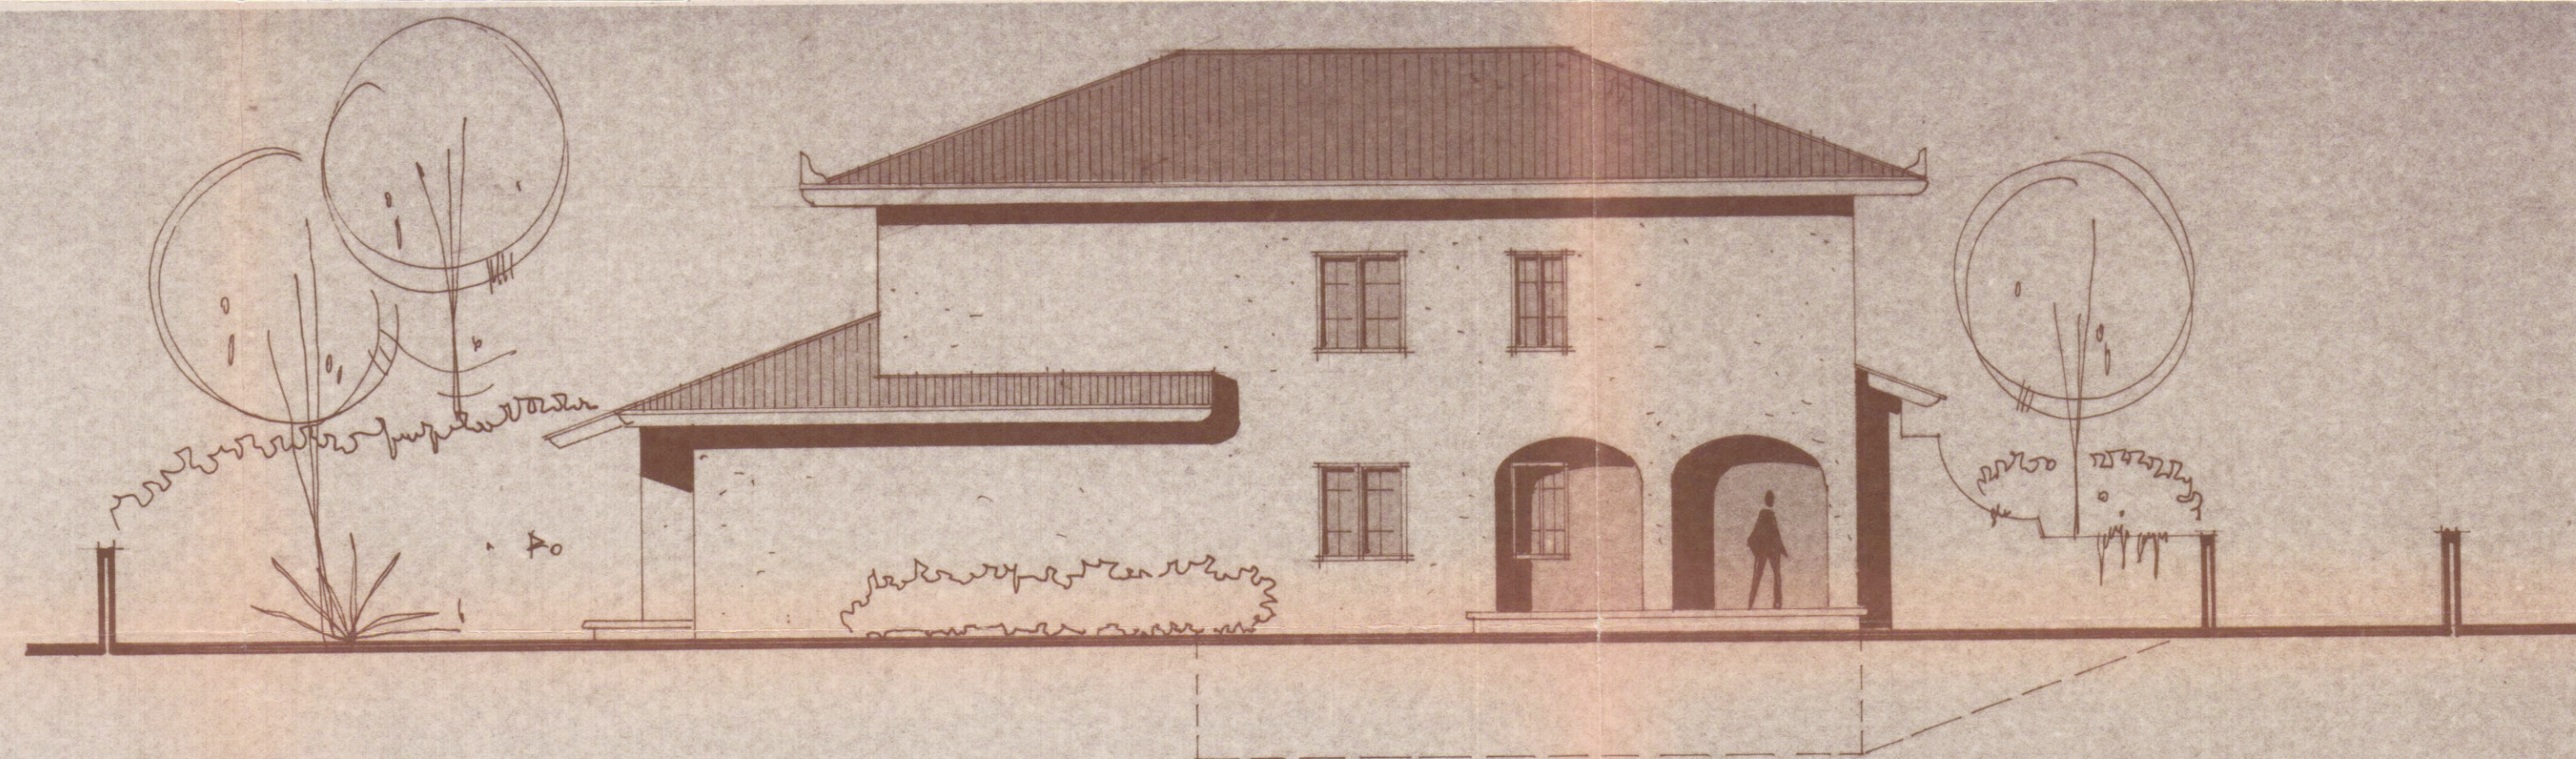


PROSPETTO NORD

Approvato dal Sindaco alla condizione
indefinita nel permesso di costruire
del 18-11-76
L. MAG. CAPO
Luppi

APPROVATO

18 NOV. 1976 CONTROLLATO
IL CANTIERO

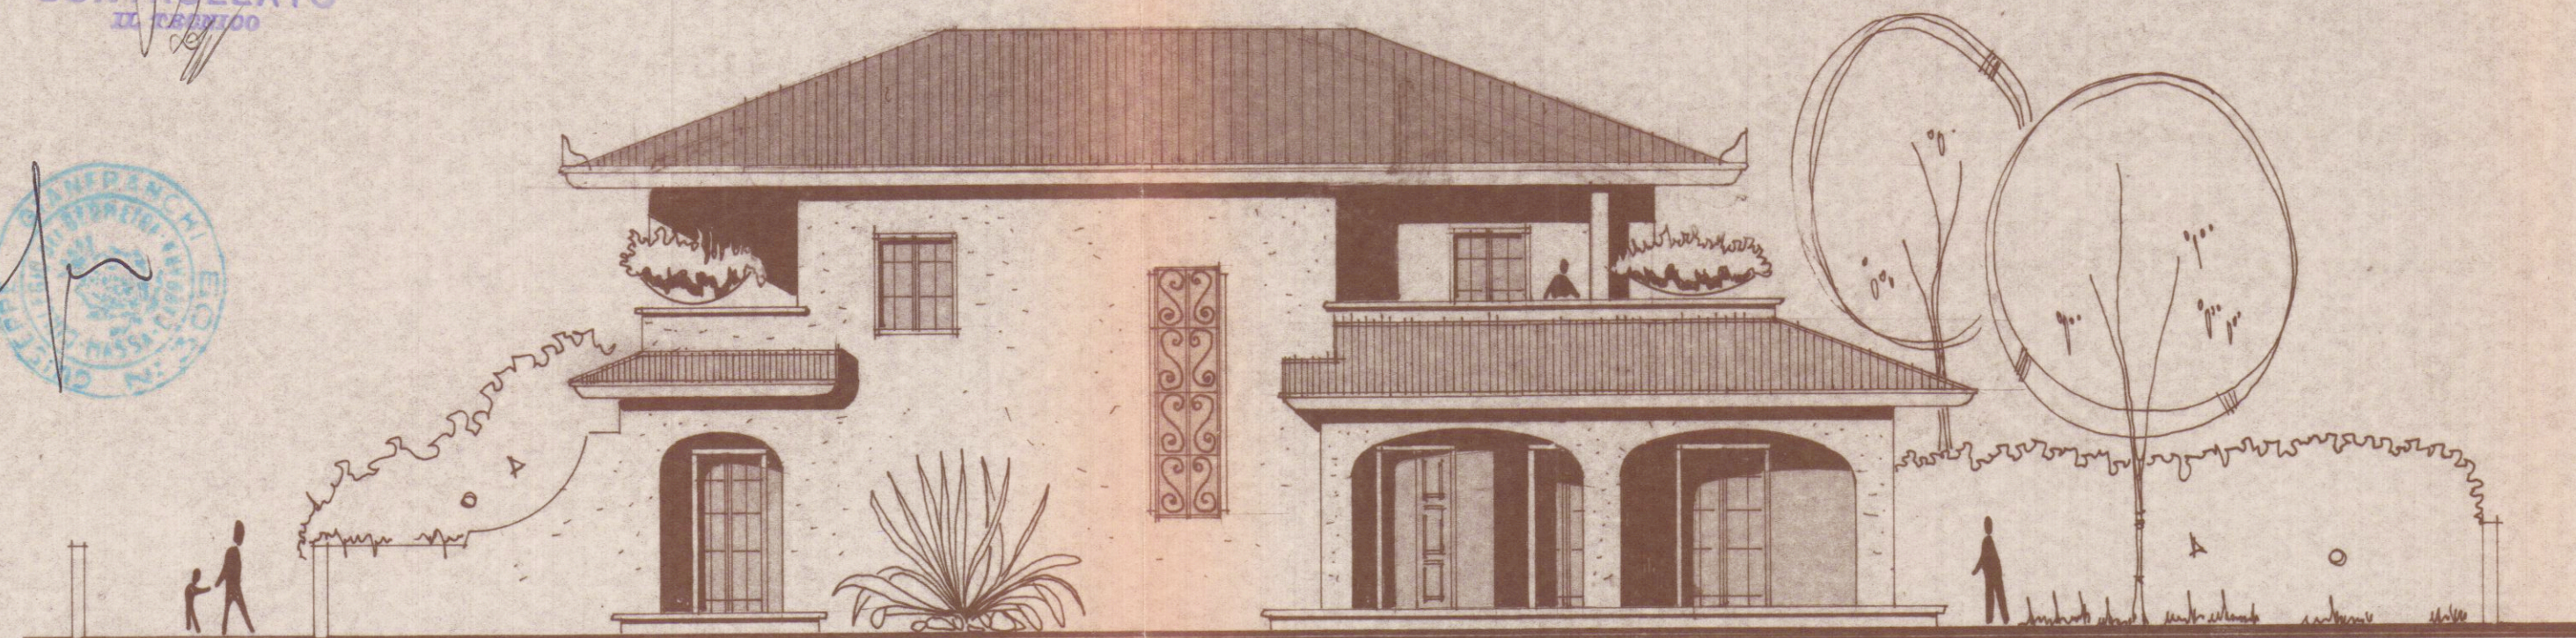

PROSPETTO SUD



PROSPETTO EST

29 OTT. 1976

2 SOLUZIONE

PROP. SIG. FUSANI CARLO

LAVORO: FABB. USO ABITAZ. DA ERIGERSI A
MARINA VIA vic. MACCHIA

TAV. 3

PROSPETTI RAPP. 1:100