

Studio Tecnico Geometra
FAGGIANI SERGIO
Via Cavour n.3 Carrara
tel. 0585/71900

Tav. 1
PROGETTO : Ristrutturazione di
fabbricato industriale per realizzazione
dei servizi per gli operai ed uffici

PROPRIETA' : della Soc.
PETACCHI MARMI S.r.l.

ELABORATO : PROGETTO DI MASSIMA


SCALA 1 : 100

FOGLIO 45 MAPPALE 315

LOCALITA' Padre eterno


Estratto di Mappa - Planimetria scala 1:500

APPROVATO

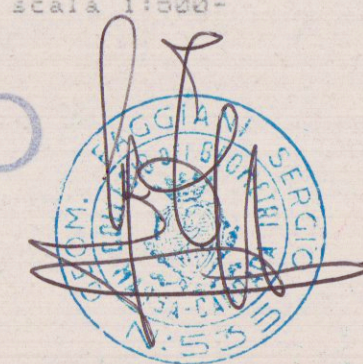

Approvato dal Sindaco alle condizioni
Indicate nella Concessione Edilizia
N. 66 del 17 FEB. 1990

IL DIRIGENTE 1° DIPARTIMENTO
(Arch. Guido Varrini)

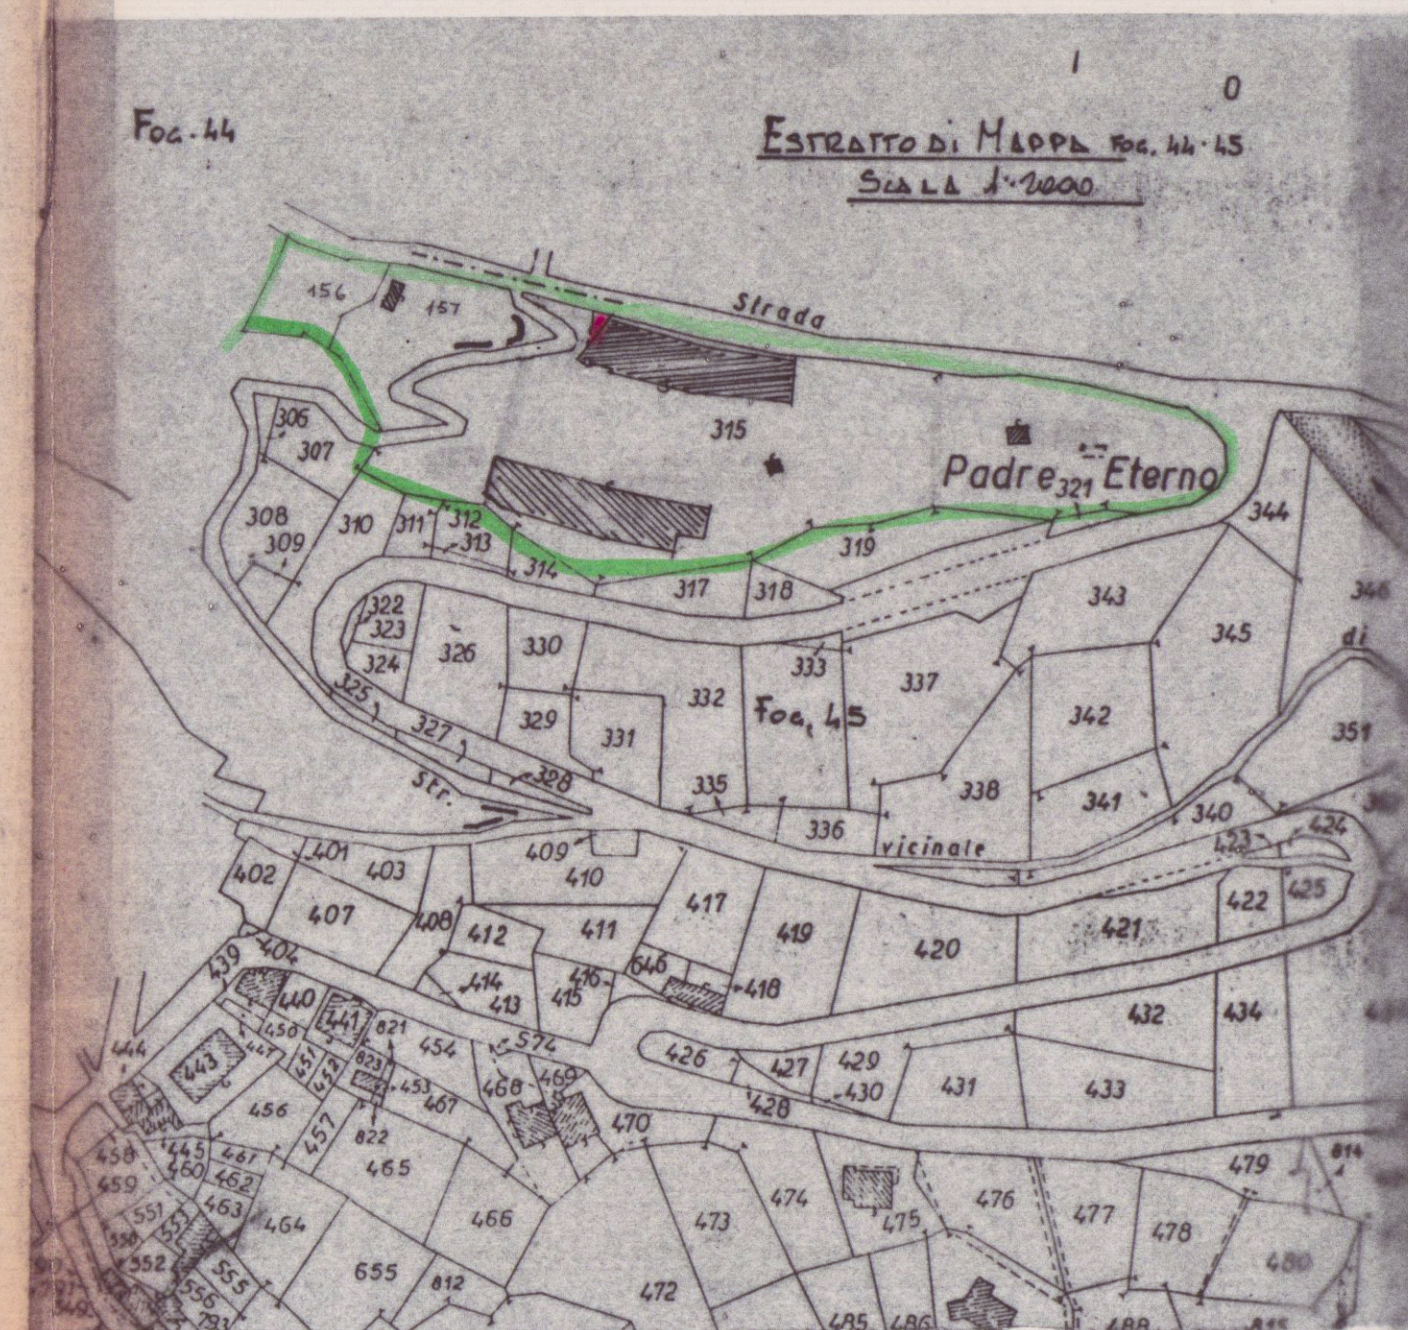

AEREOFOTOGRAMMETRIA

1:2000



PLANIMETRIA GENERALE

scala 1:500

