




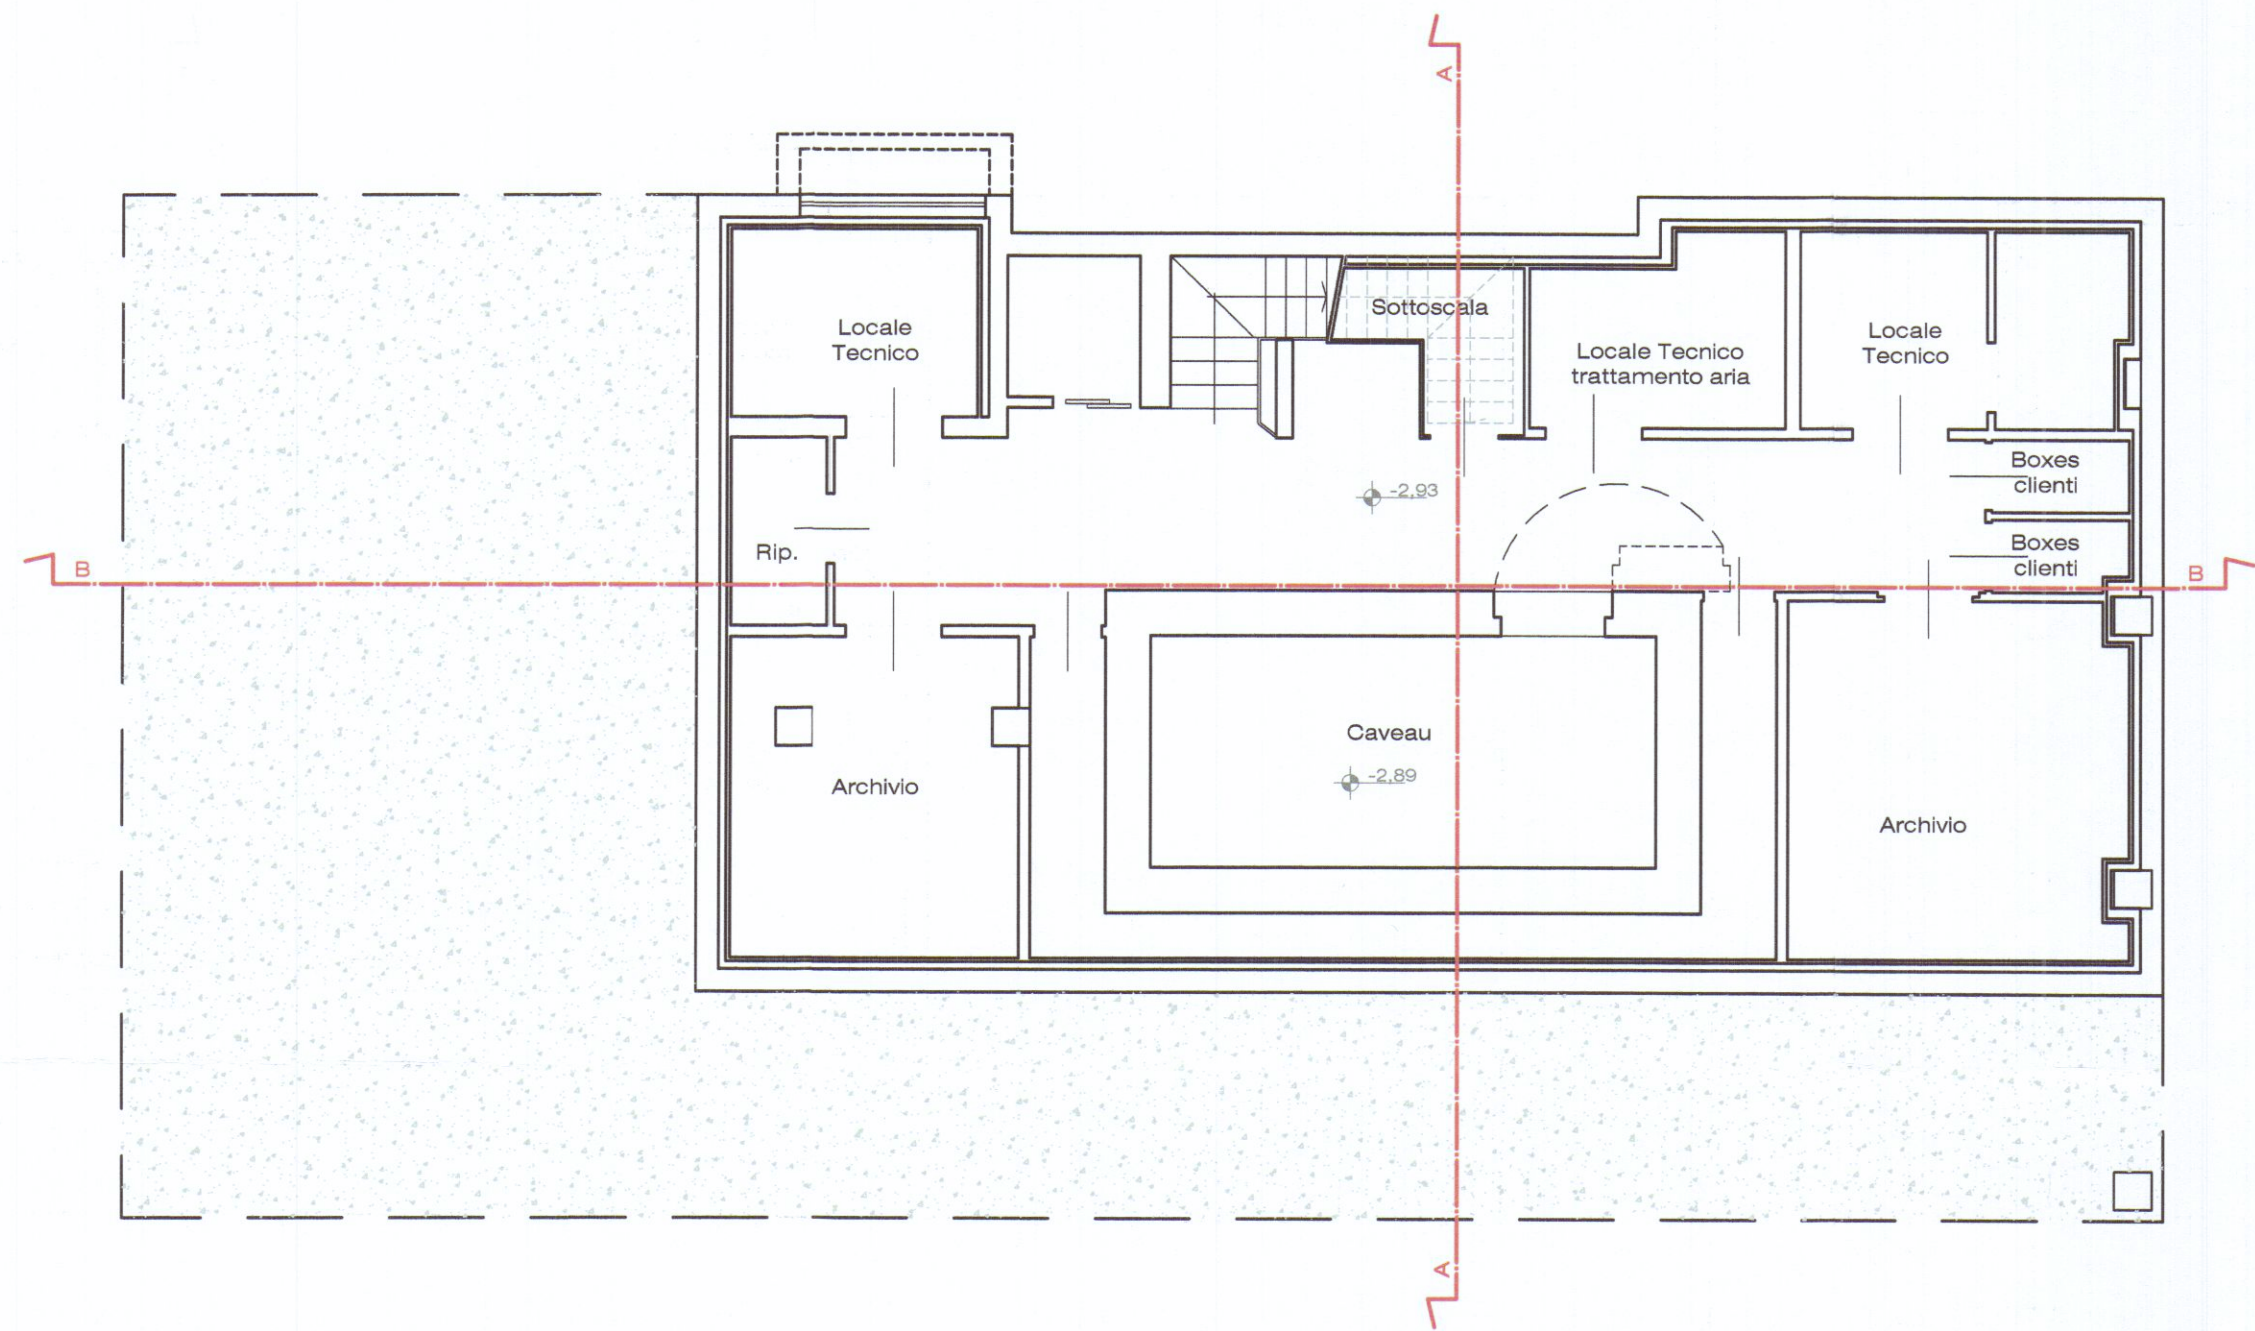


PIANO INTERRATO

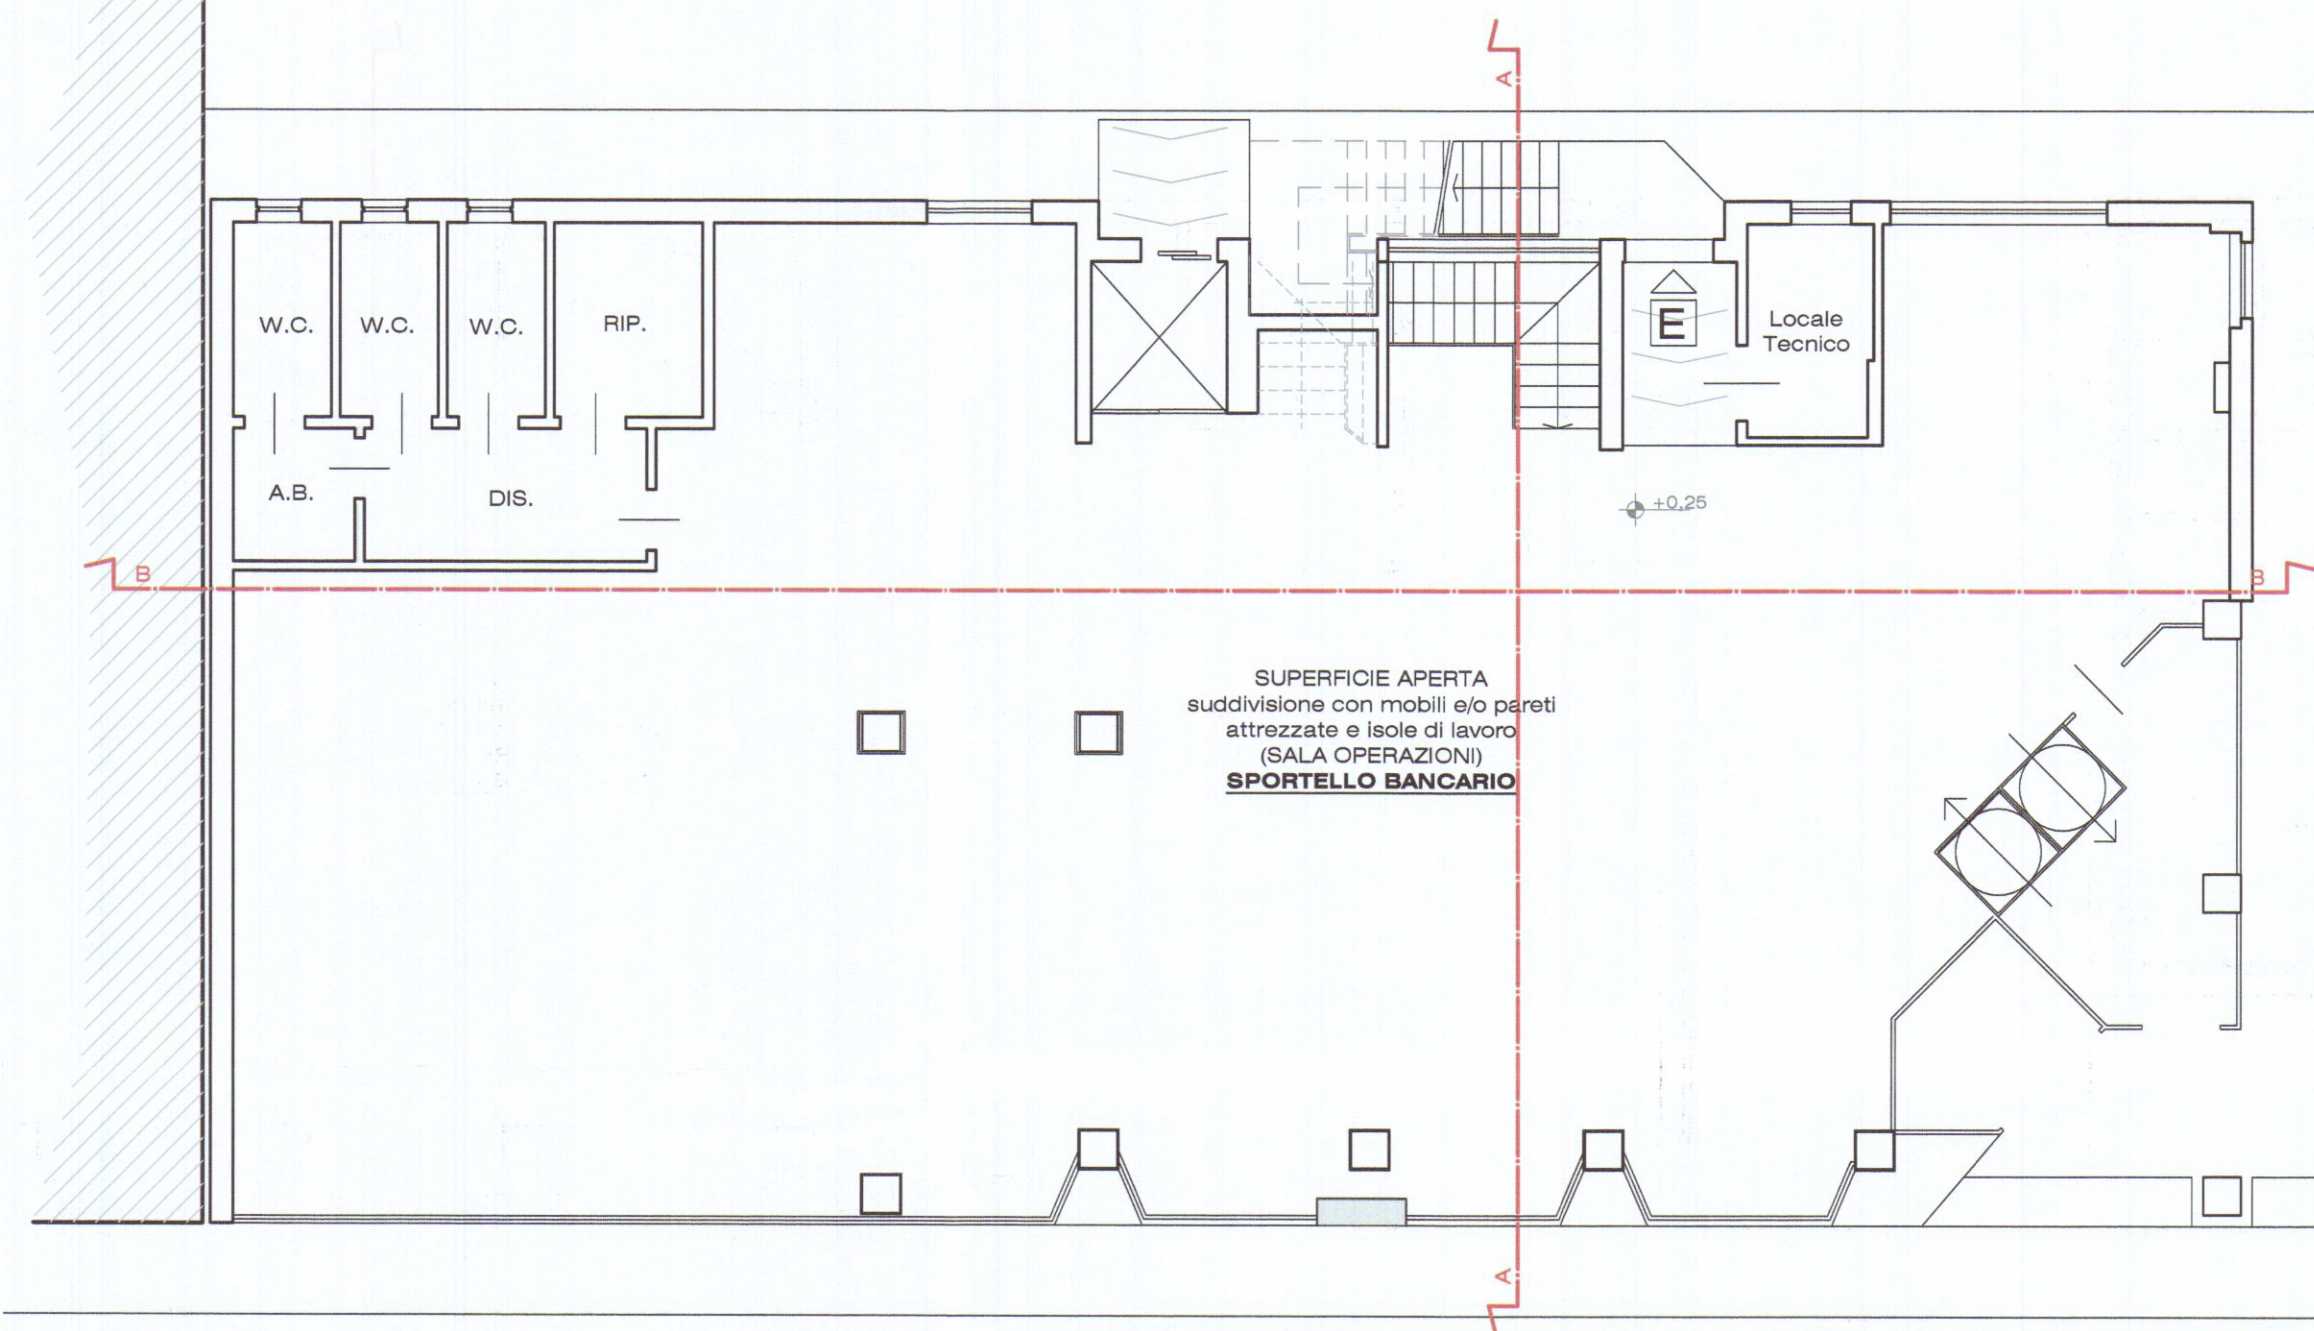


PIANO TERRA

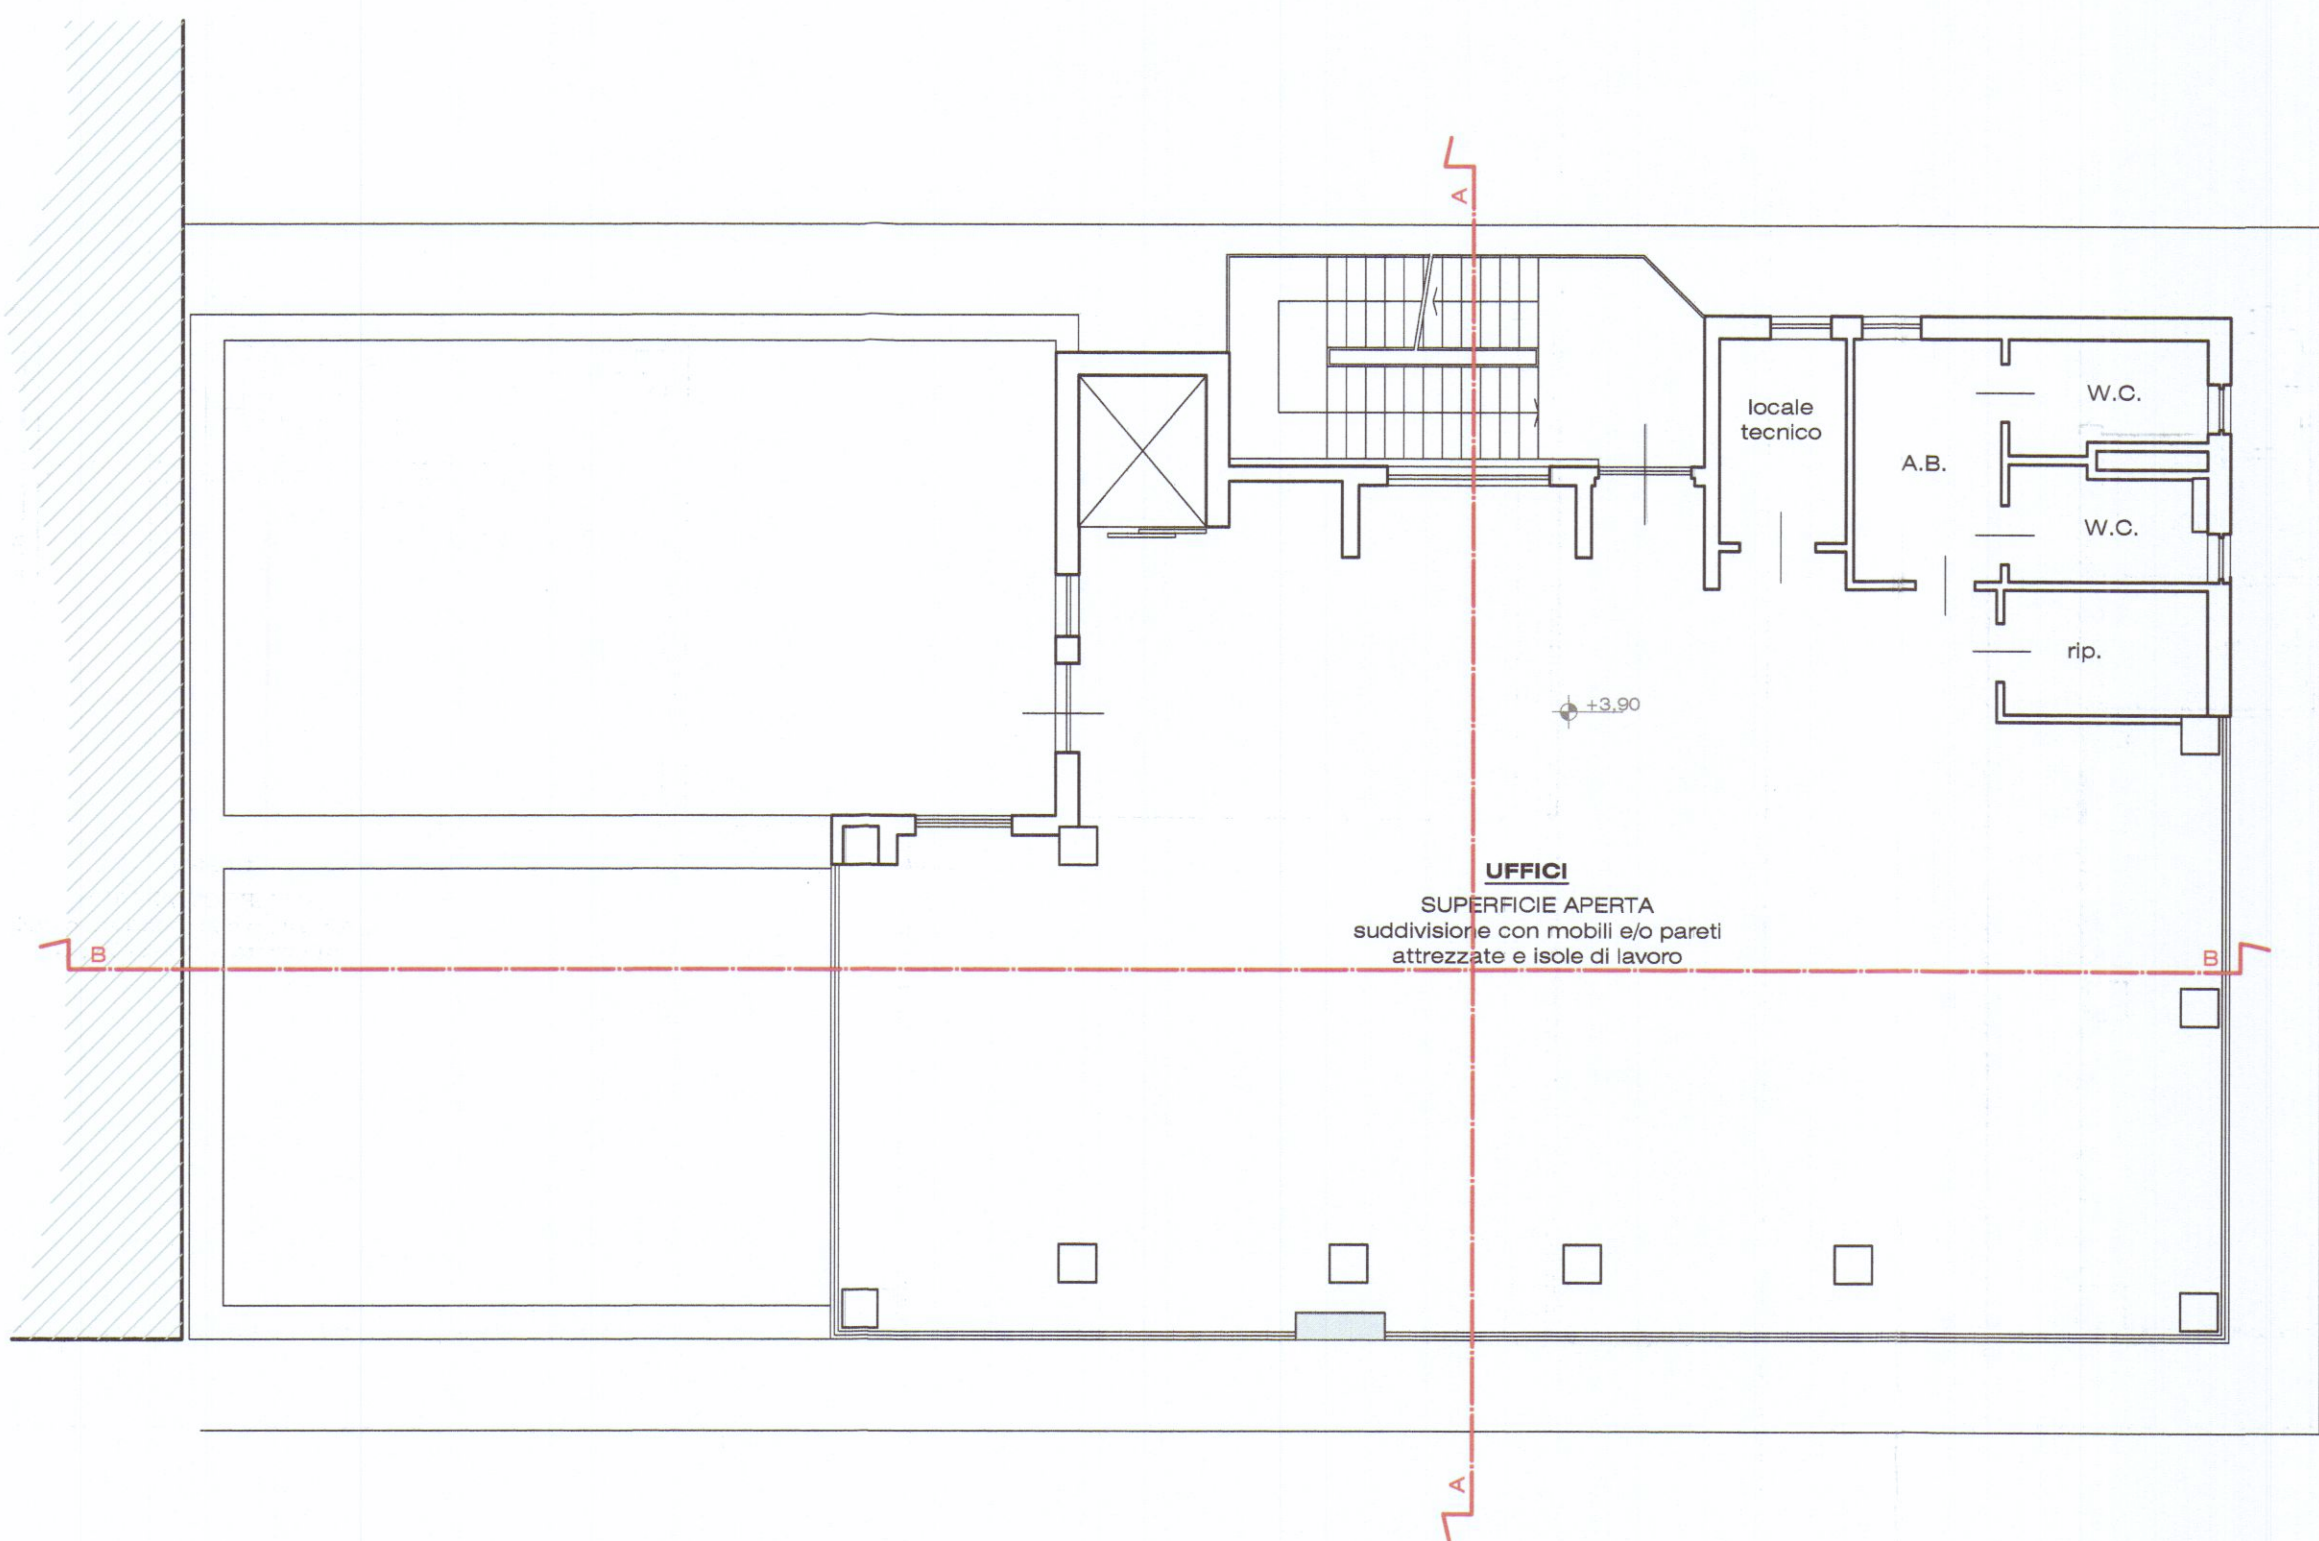

PIANO PRIMO

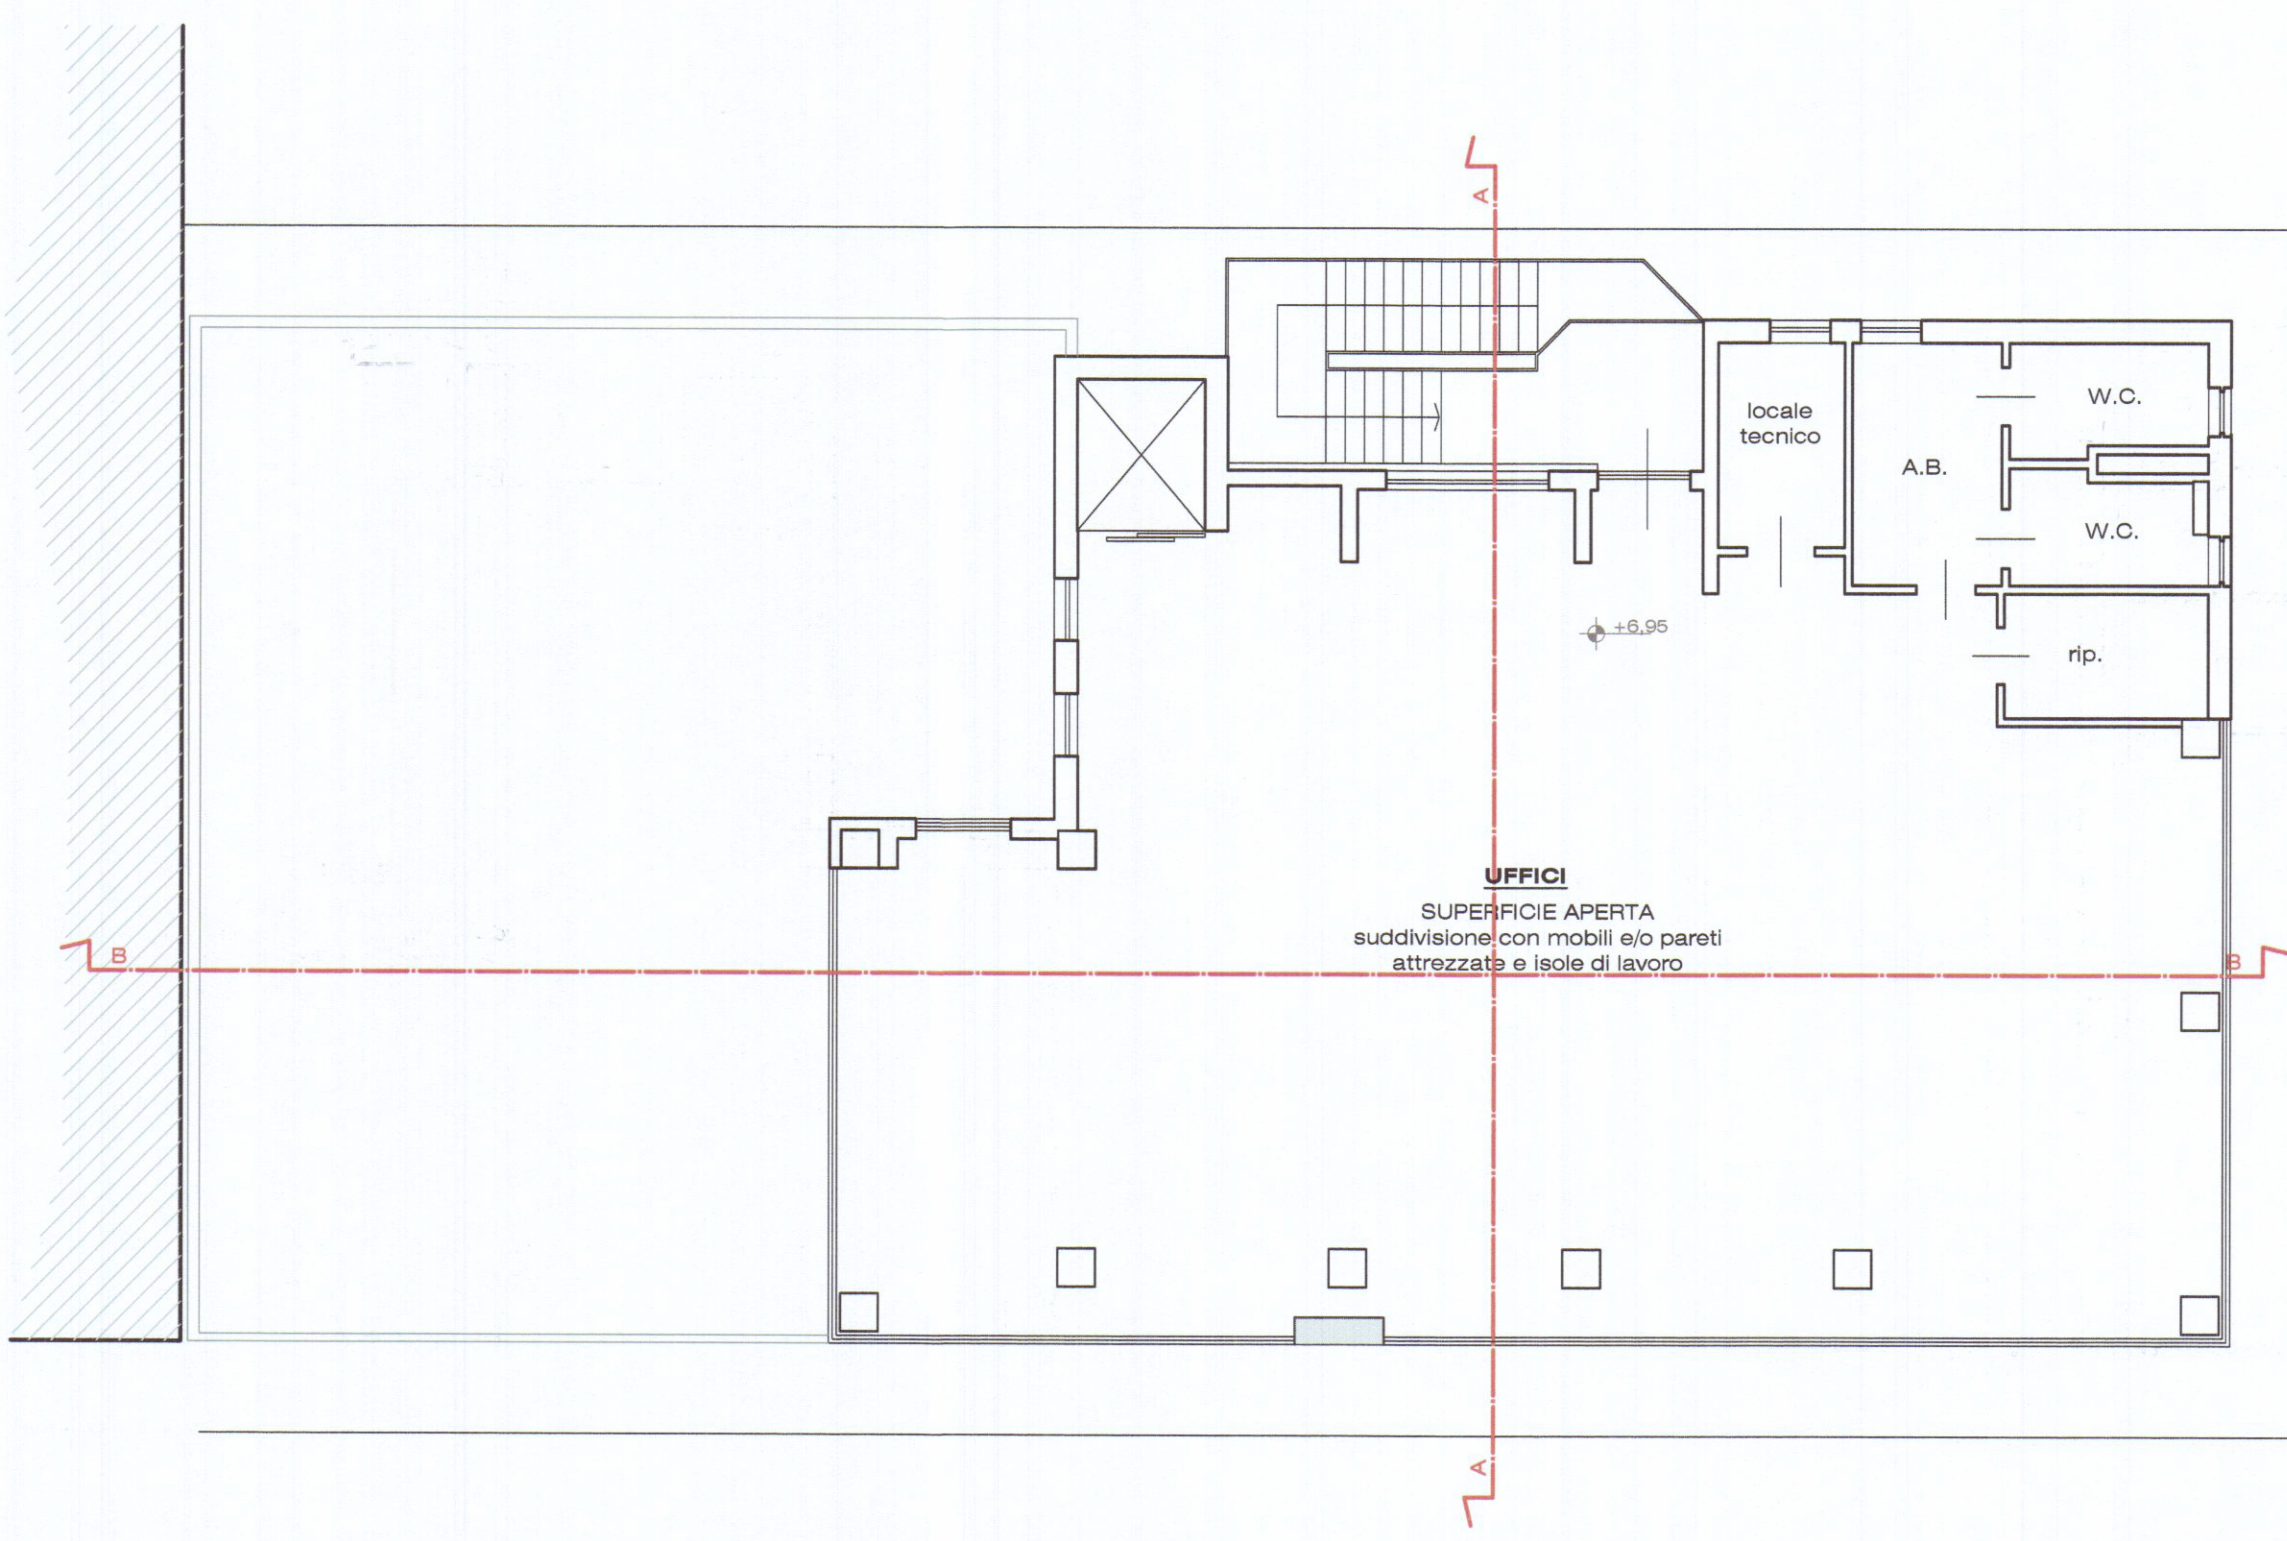

PIANO SECONDO

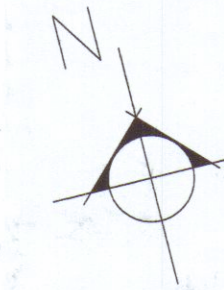

PROGETTO :	PERMESSO DI COSTRUIRE IN SANATORIA	PR. 651
	PER OPERE REALIZZATE IN DIFFORMITA'	
	DALLA C.E. n. 245 del 26.08.1986	
	(ai sensi L.R. 01 del 03.01.2005 art. 140 comma 1 - Accertamento di conformità)	
	Catasto Fabbricati FG. 103 MAPP. 752	TAV. 3
PROPRIETA':	CA.RI.SPE. S.p.A	
TITOLO :	PIANTE	SCALA 1:100
	STATO ATTUALE	
IL TECNICO	IL PROPRIETARIO	DATA 18/11/2008
	CASSA DI RISPARMIO DELLA SPEZIA S.p.A. la Direzione Generale	



Geom. BETTA MARCO		
STUDIO TECNICO	VIA PIAVE 42	19100 LA SPEZIA
TEL 0187/512111	FAX 0187/569975	