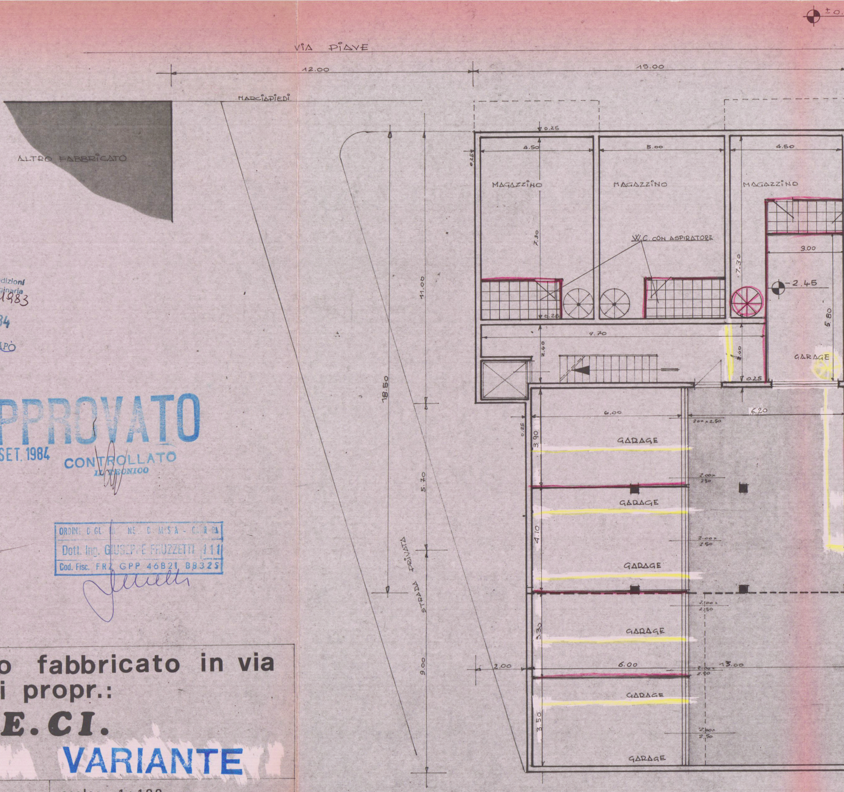
±0.
VIA PIAVE
12.00
15.00
MARCIAPIEDI
ALTRO FABBRICATO
0.25
4.50
5.00
4.60
MAGAZZINO
MAGAZZINO
MAGAZZINO
W.C. CON ASPIRATORE
7.30
7.30
3.00
-2.45
5.80
11.00
18.50
9.70
2.40
2.40
0.25
GARAGE
6.00
6.20
2.00 x 2.50
GARAGE
3.90
5.70
GARAGE
4.10
STRADA PRIVATA
GARAGE
3.30
9.00
2.00
6.00
13.00
GARAGE
3.50
GARAGE

VARIANTE
Approvato dal Sindaco alle condizioni della concessione edilizia originaria
n. 423 del 16.12.1983
CARRARA, li 10 SET. 1984
L'INGEGNERE CAPO

APPROVATO
10 SET. 1984
CONTROLLATO
IL TECNICO

MARCA DA BOLLO LIRE 300
MARCA DA BOLLO LIRE 100
MARCA DA BOLLO LIRE 100

ORDINE DEGLI INGEGNERI DI MASSA - CARRARA
Dott. Ing. GIUSEPPE FRUZZETTI 111
Cod. Fisc. FRZ GPP 46B21 B832S

9 APR. 1984

tav.
B

progetto fabbricato in via piave di propr.:
s.r.l. **CO.E.CI.**
VARIANTE

piante

scala: 1:100

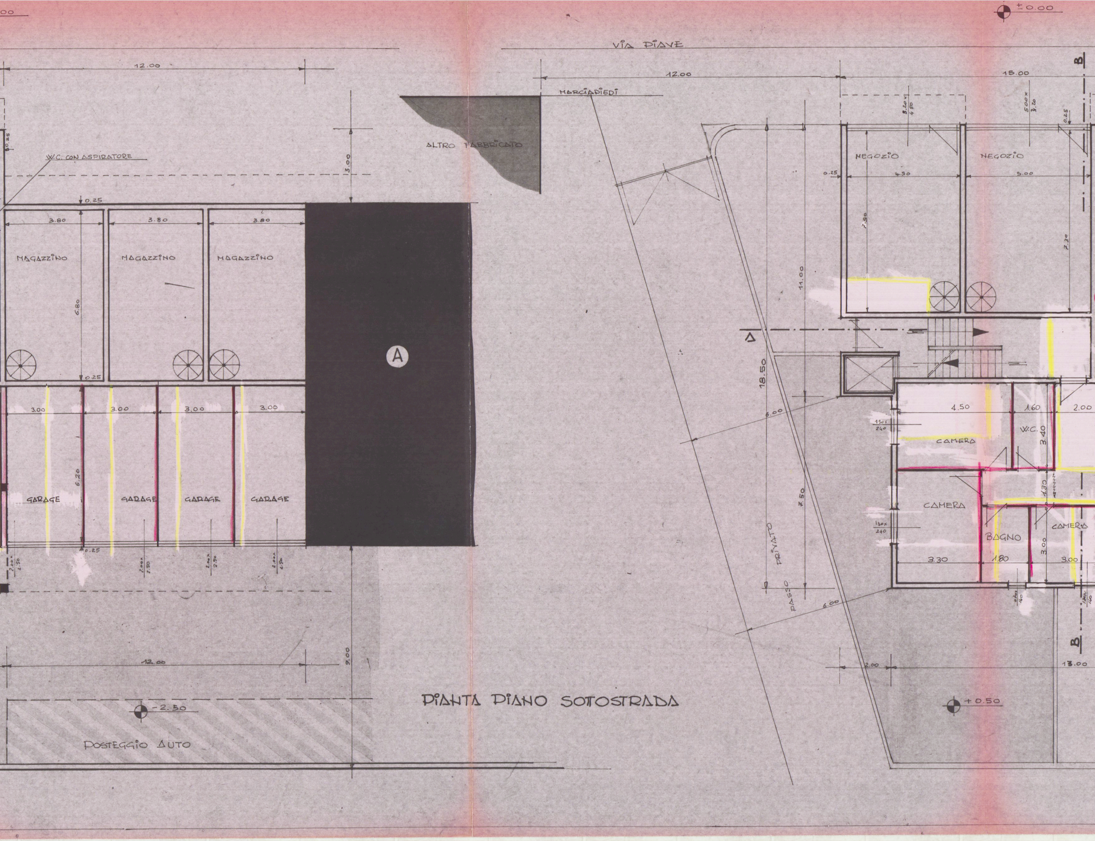
±0.00
VIA PIAVE
12.00
12.00
15.00
MARCIAPIEDI
ALTRO FABBRICATO
W.C. CON ASPIRATORE
0.25
3.00
3.80
3.80
3.80
MAGAZZINO
MAGAZZINO
MAGAZZINO
6.80
0.25
A
3.00
3.00
3.00
3.00
6.20
GARAGE
GARAGE
GARAGE
GARAGE
0.25
NEGOZIO
NEGOZIO
4.50
5.00
7.90
7.30
11.00
18.50
7.50
PASSO PRIVATO
6.00
6.00
A
B
B
4.50
1.60
2.00
W.C.
3.40
CAMERA
1.30
CAMERA
BAGNO
CAMERA
3.30
1.80
3.00
3.00
12.00
9.00
2.00
13.00
-2.50
+0.50
POSTEGGIO AUTO

PIANTA PIANO SOTOSTRADA

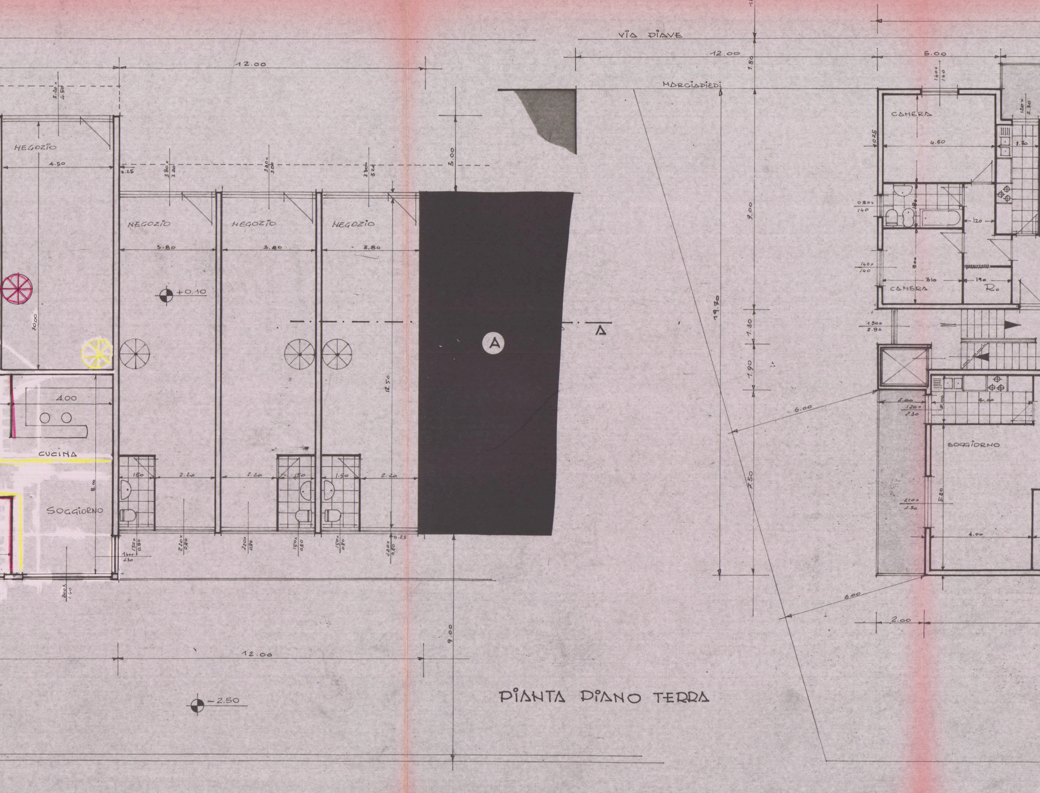
VIA PIAVE
MARCIAPIEDI
12.00
12.00
12.00
5.00
NEGOZIO
NEGOZIO
NEGOZIO
NEGOZIO
4.50
3.80
3.80
3.80
+0.10
A
A
CUCINA
SOGGIORNO
4.00
8.00
10.00
CAMERA
CAMERA
4.50
3.10
1.90
R.
SOGGIORNO
4.00
4.00
2.00
2.00
6.00
8.00
19.70
9.00
1.80
1.30
1.90
7.50
12.50
3.00
9.00
1.50
2.20
2.20
1.50
1.50
2.20
0.25
0.25
-2.50

PIANTA PIANO TERRA

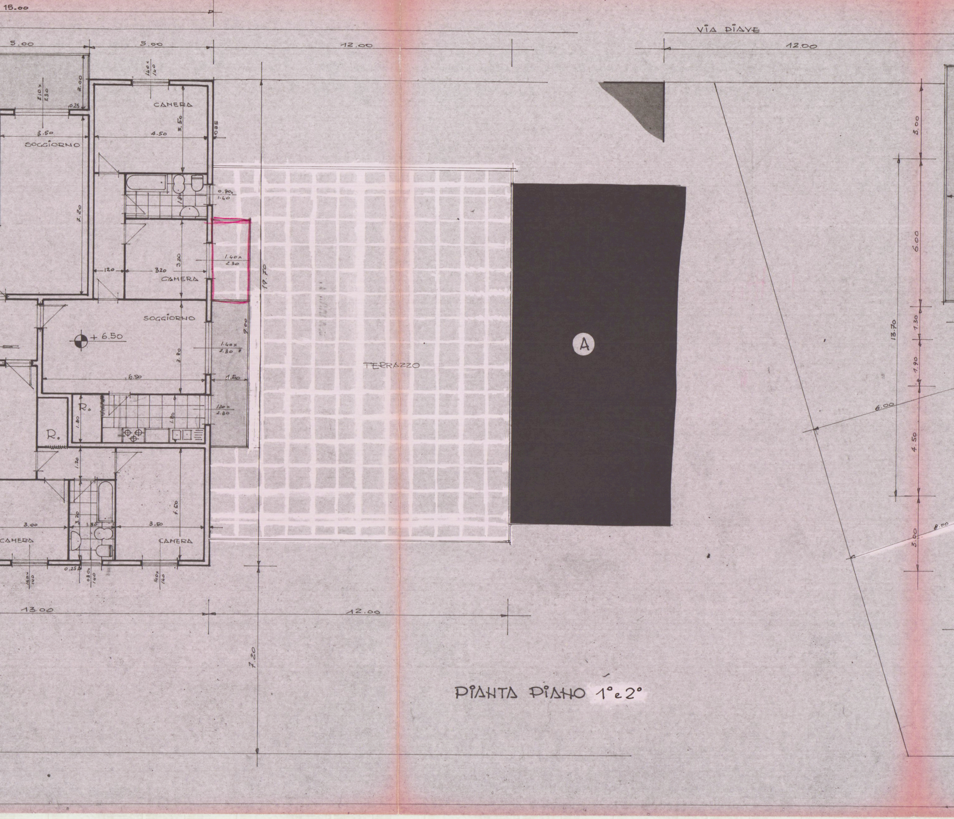
15.00
5.00
5.00
12.00
VIA PIAVE
12.00
2.00
0.25
210x230
140x140
CAMERA
3.50
SOGGIORNO
3.50
4.50
0.35
0.80x1.40
1.80
7.20
120
320
3.20
CAMERA
1.40x2.30
19.70
SOGGIORNO
9.00
+ 6.50
1.40x2.30
6.80
3.80
1.50
R.
R.
1.80
1.80
120x2.30
TERRAZZO
A
1.20
3.20
1.80
3.00
3.50
4.60
CAMERA
CAMERA
0.25
0.80x140
140x140
140x140
13.00
12.00
7.20
3.00
6.00
1.30
1.90
13.70
6.00
4.50
3.00
8.00

PIANTA PIANO 1° e 2°

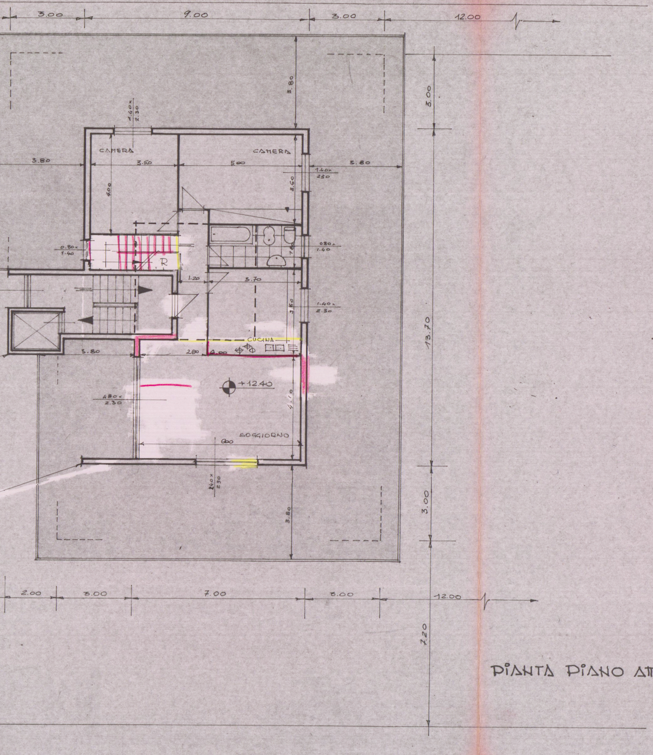
3.00
9.00
3.00
12.00
1.40x
2.30
3.80
CAMERA
CAMERA
3.80
3.50
5.00
1.40x
2.30
5.80
4.00
3.60
3.00
0.80x
1.40
1.20
0.80x
1.40
R
1.20
3.70
1.40x
2.30
3.80
CUCINA
3.80
2.80
2.00
+12.40
4.80x
2.30
4.10
13.70
SOGGIORNO
8.00
2.40x
2.30
3.80
3.00
2.00
3.00
7.00
3.00
12.00
7.20

PIANTA PIANO ATTICO

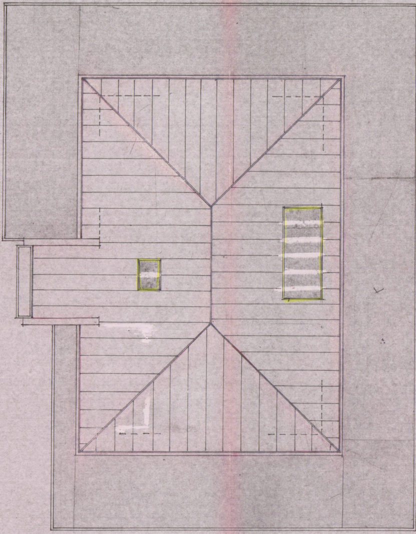

PIANTA

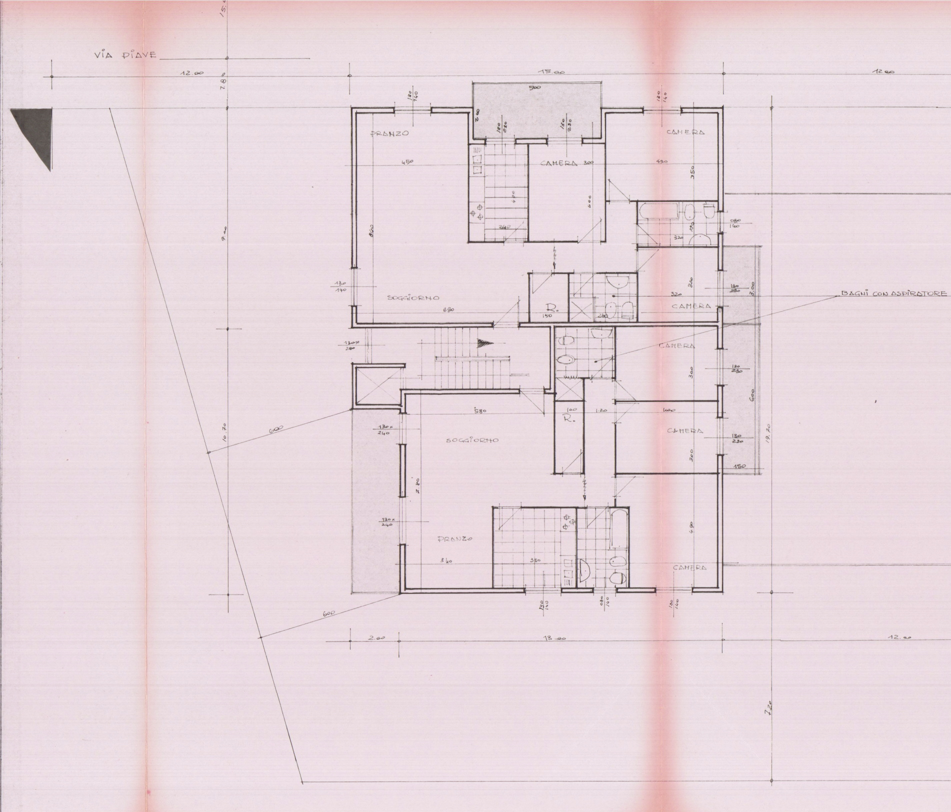
VIA PIAVE
12.00
15.00
12.00
7.80
9.00
10.70
500
PRANZO
CAMERA
CAMERA 300
450
490
350
400
400
240
840
320
080
140
130
140
SOGGIORNO
680
R.
150
210
320
320
CAMERA
130
230
3.00
BAGNI CON ASPIRATORE
130x
280
CAMERA
300
130
230
600
580
100
1.20
400
R.
SOGGIORNO
CAMERA
300
150
19.20
130x
240
7.80
PRANZO
340
350
480
CAMERA
600
600
2.00
13.00
12.00
7.20

COPERTURA

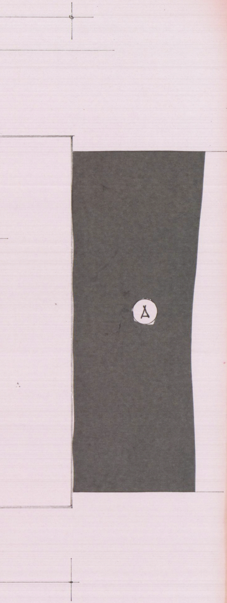

PIANTA PIANO 3°

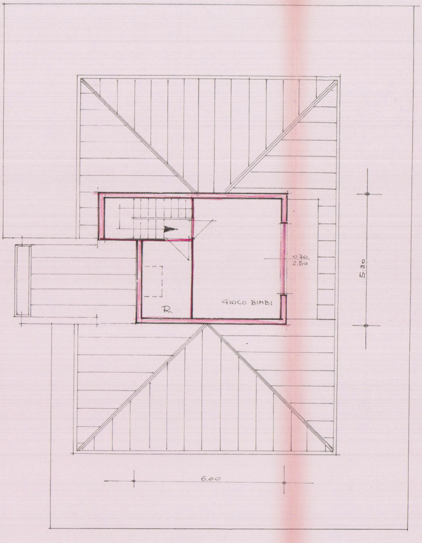
0.70
2.50
5.30
GIOCO BIMBI
R.
6.00

PIANTA SOTTOTETTO