




PROSPETTO OVEST

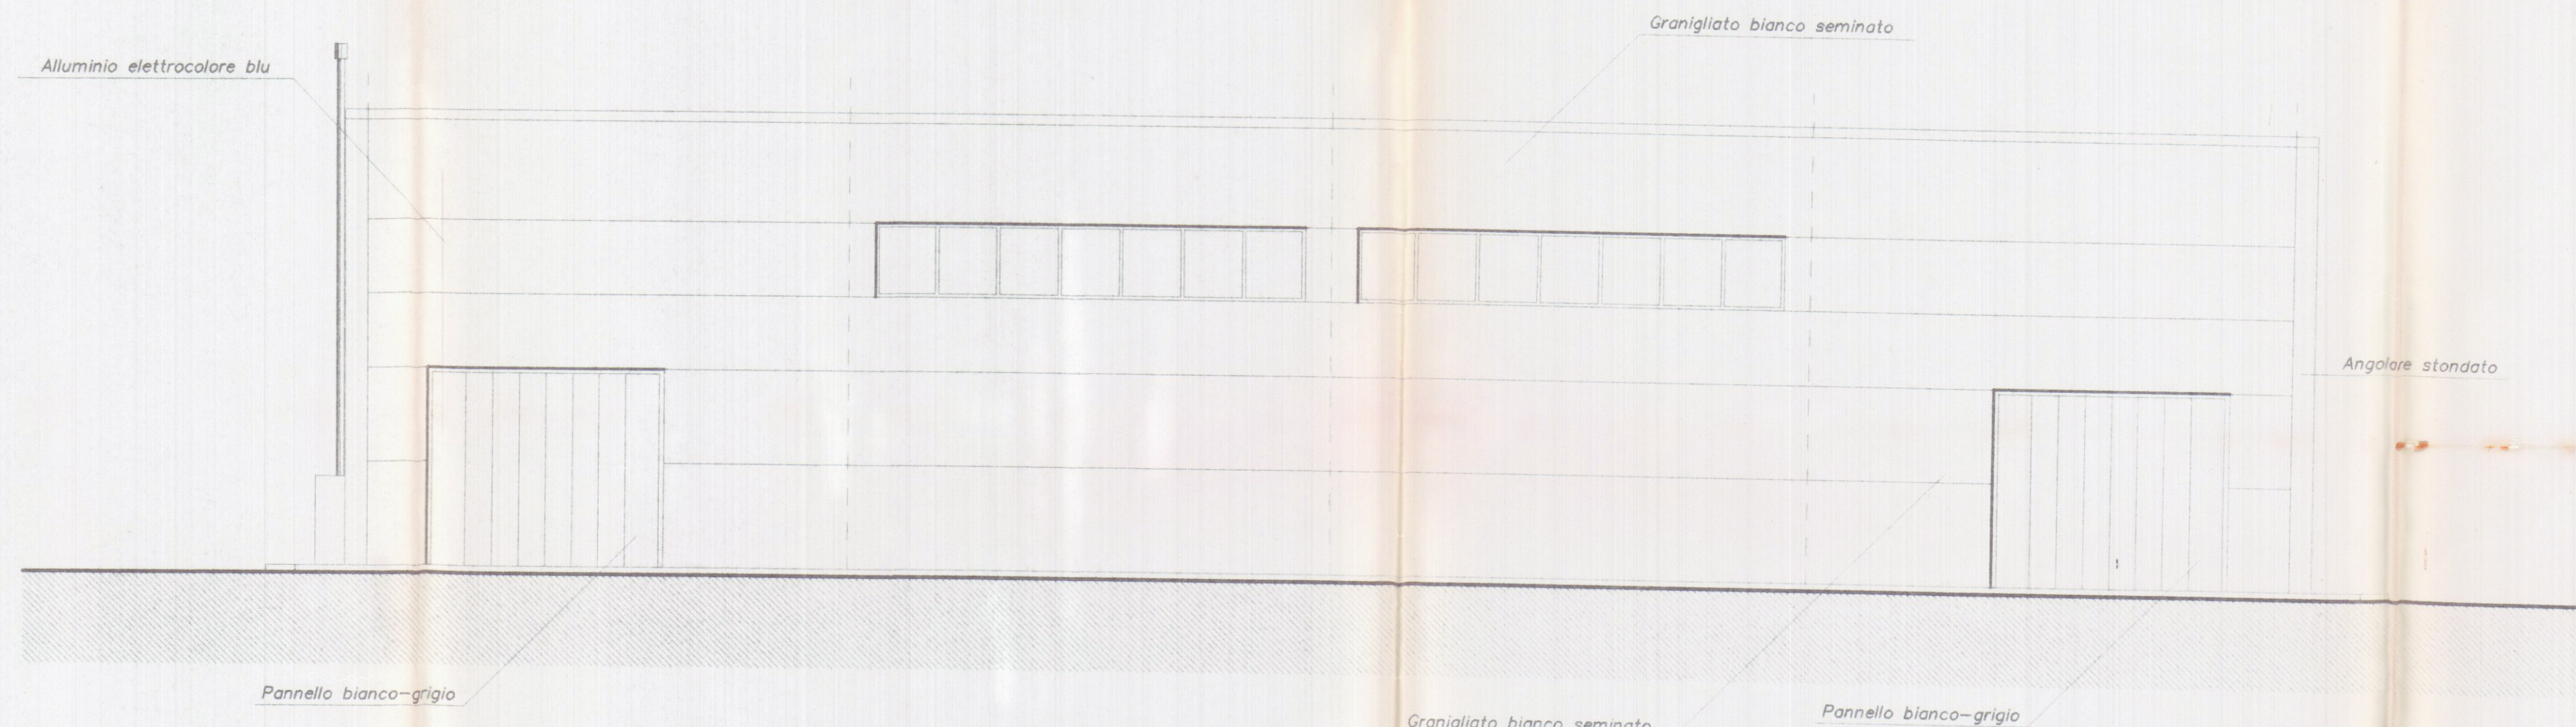

SEZIONE B

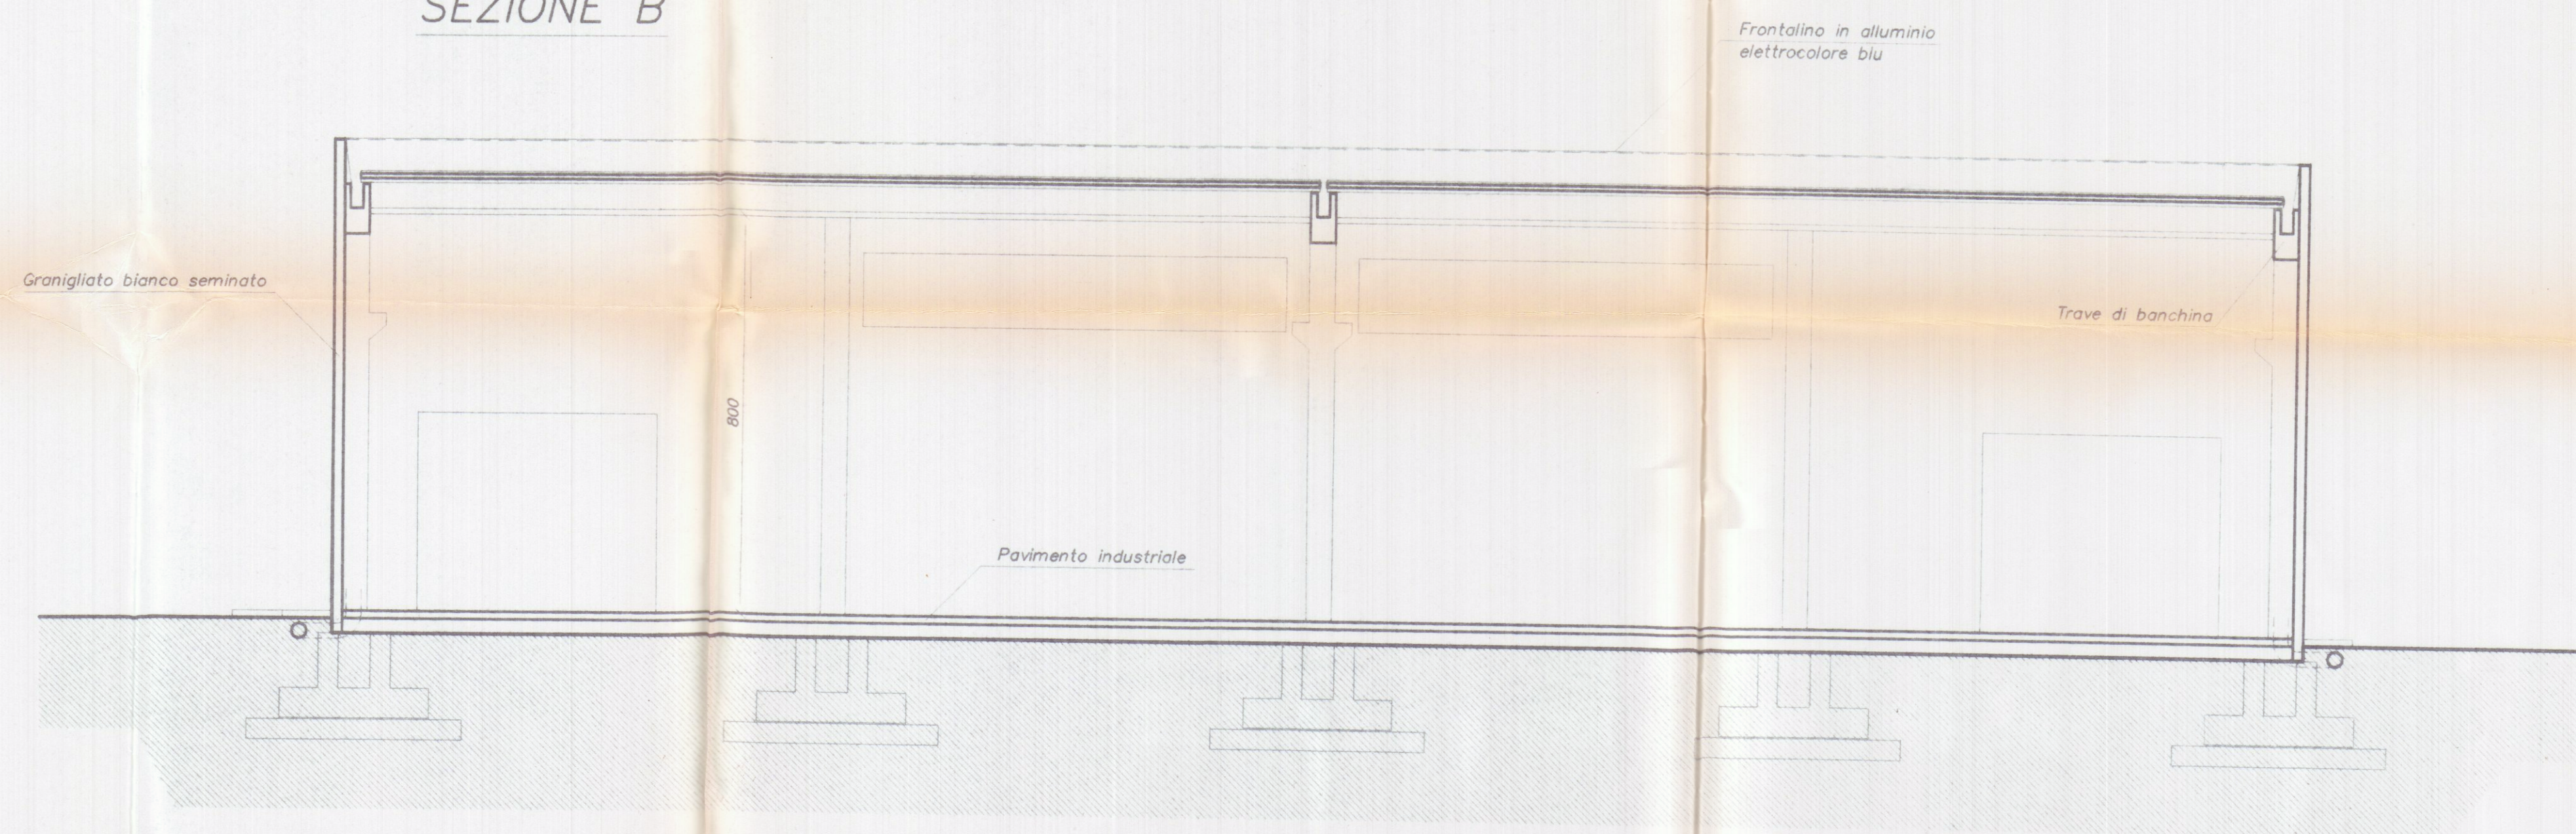

PROSPETTO SUD

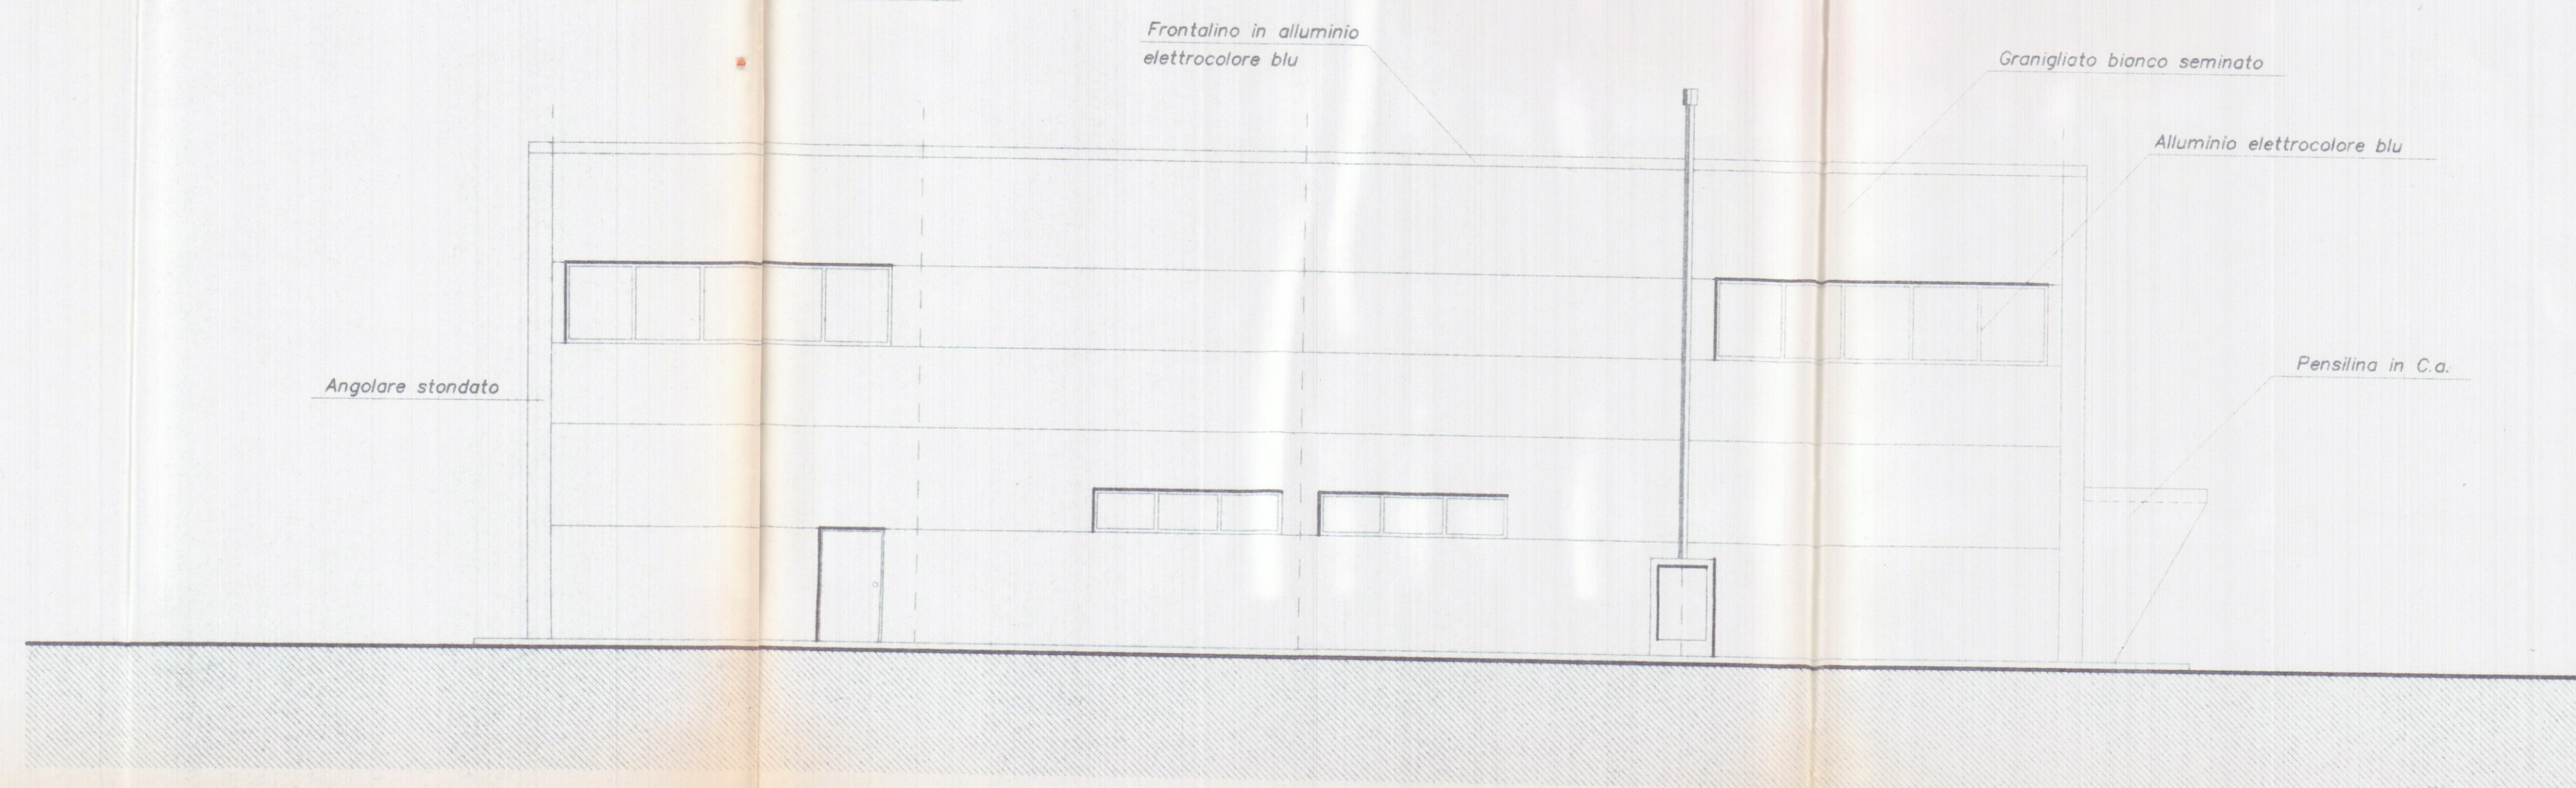


PARERE FAVOREVOLE
del Consorzio Zona
Industriale Apuana

Salvi i diritti dei terzi, salvo le autorizzazioni di altri Enti

29 MAR 1999

IL PRESIDENTE
(Avv. Saverio Mancini)

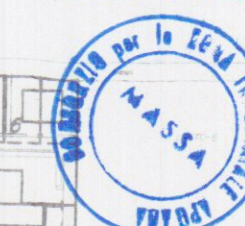

Planimetria di riferimento



PROGETTAZIONE

Studio Tecnico Ing. Giuseppe FRUZZETTI

COMMITTENTE

Società Cooperativa Consortile MARMO a.r.l.

PROPRIETÀ

Società Cooperativa Consortile MARMO a.r.l.

7_PROS

OGGETTO

Progetto di capannone industriale
Lotto 3

1:100

7

TITOLO

PROSPETTI SUD E OVEST - SEZIONE B