


PROGETTO DI RISTRUTTURAZIONE E RECUPERO		DATE	DRAWN	27.04.1990
PROJECT ISTITUTO "S. CUORE" V.IE POTRIGNANO 22. CARRARA		DATE	APPROVED	
DRAWING TITLE VISTE PRINCIPALI ESTERNE		SCALE	DWG. N.	
		1:100	LM/001	6

ISTITUTO EDUCATIVO ASSISTENZIALE
"SACRO CUORE"
Cod. Fisc. : 82000930451

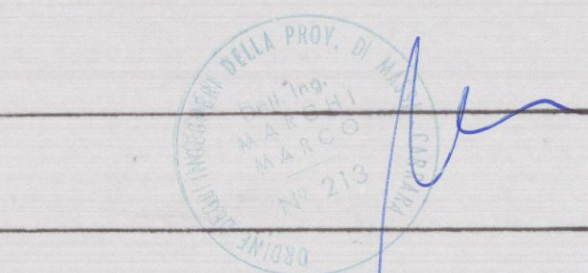


APPROVATO
CONTROLLATO
IL TECNICO

COMUNE DI CARRARA
Ufficio Urbanistica
Esaminato con esito favorevole
dalla Commissione Edilizia Comunale
nella seduta n. 25 del 19 GIU. 1990
del SINDACO



COMMISSIONE INTERCOMUNALE
DEI AMBIENTALI N. 2
Parere favorevole a condizione
Il Presidente

Approvato dal Sindaco alle condizioni
Indicate nella Concessione Edilizia
N. 97 del 28 MAR 1991
IL SINDACO
IL SINDACO
IL SINDACO

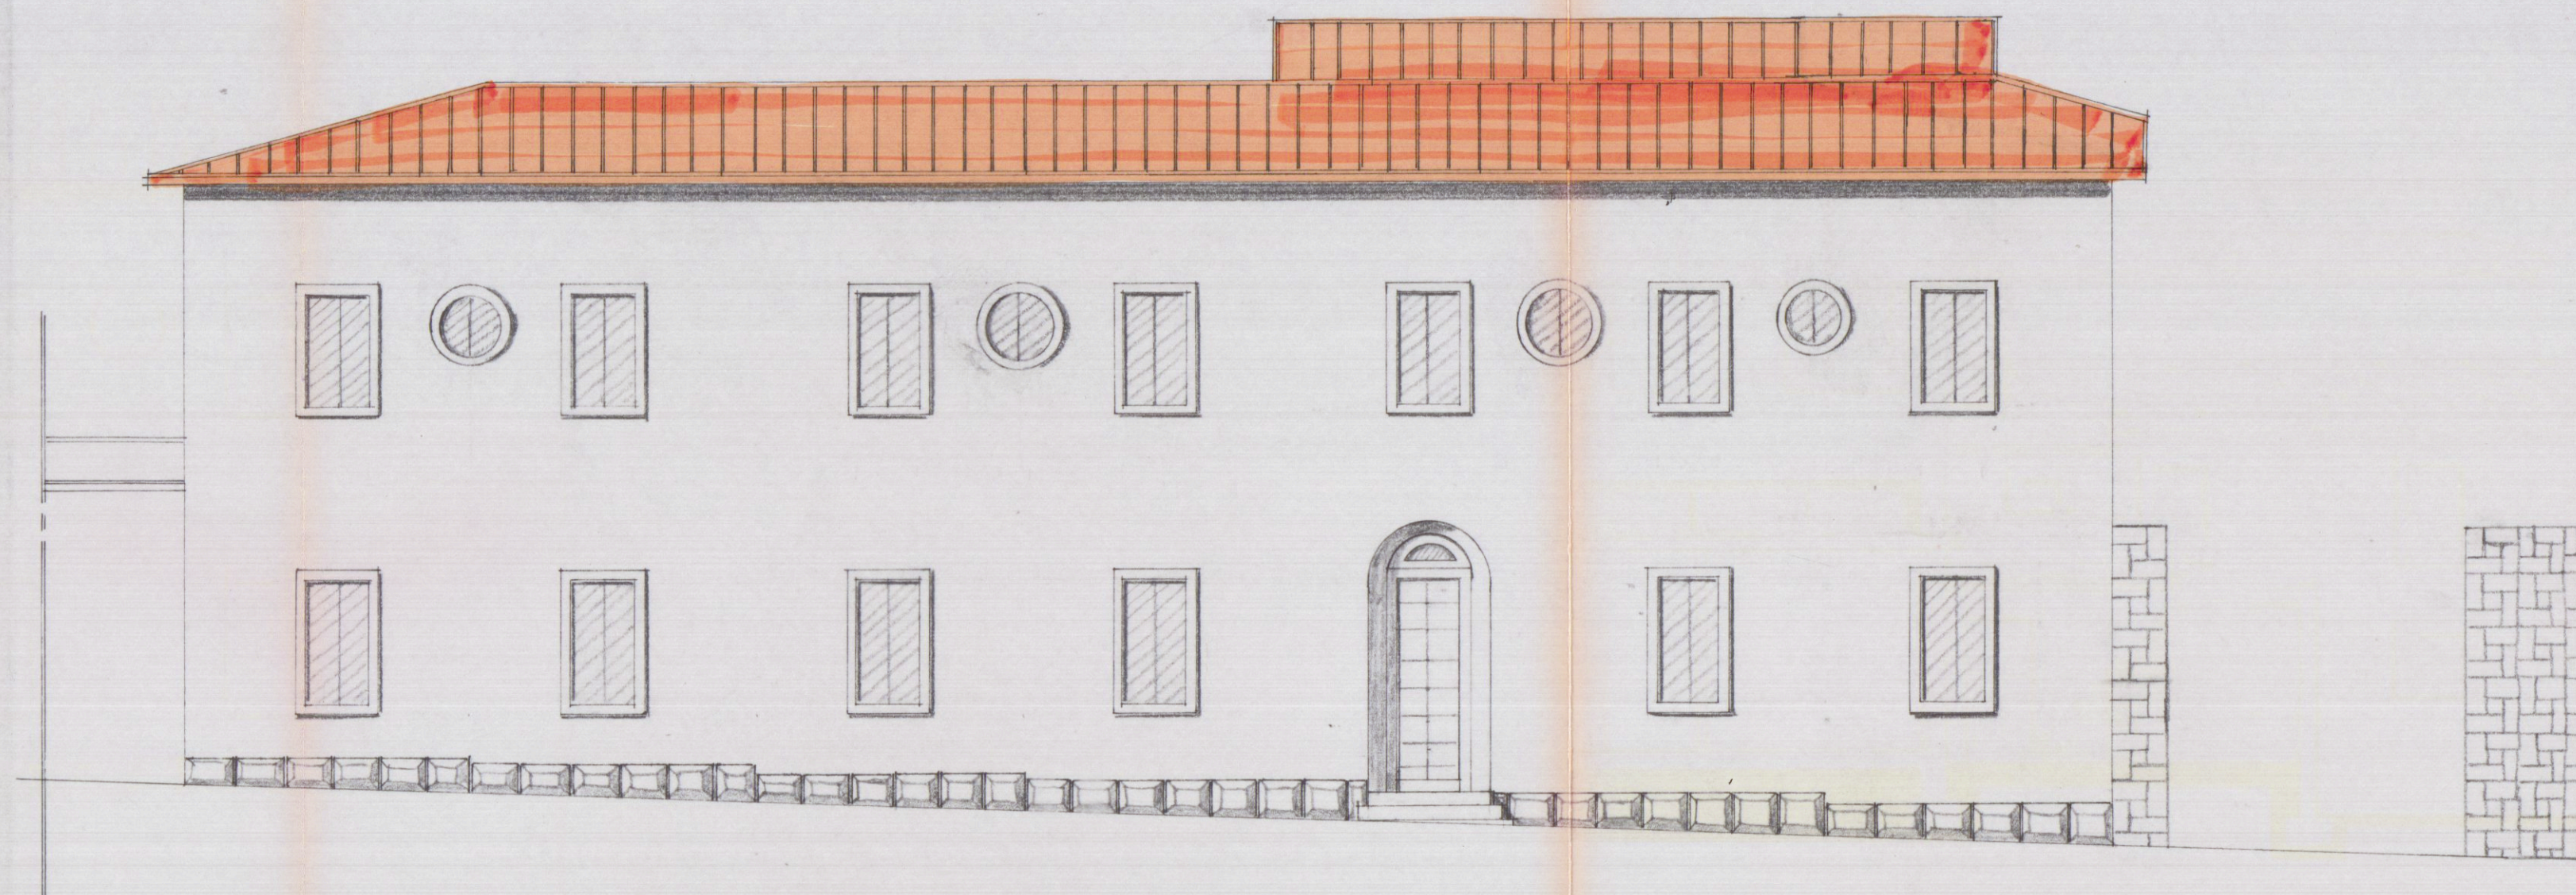

VISTA A-A (LATO NORD)

VISTA C-C (LATO SUD)

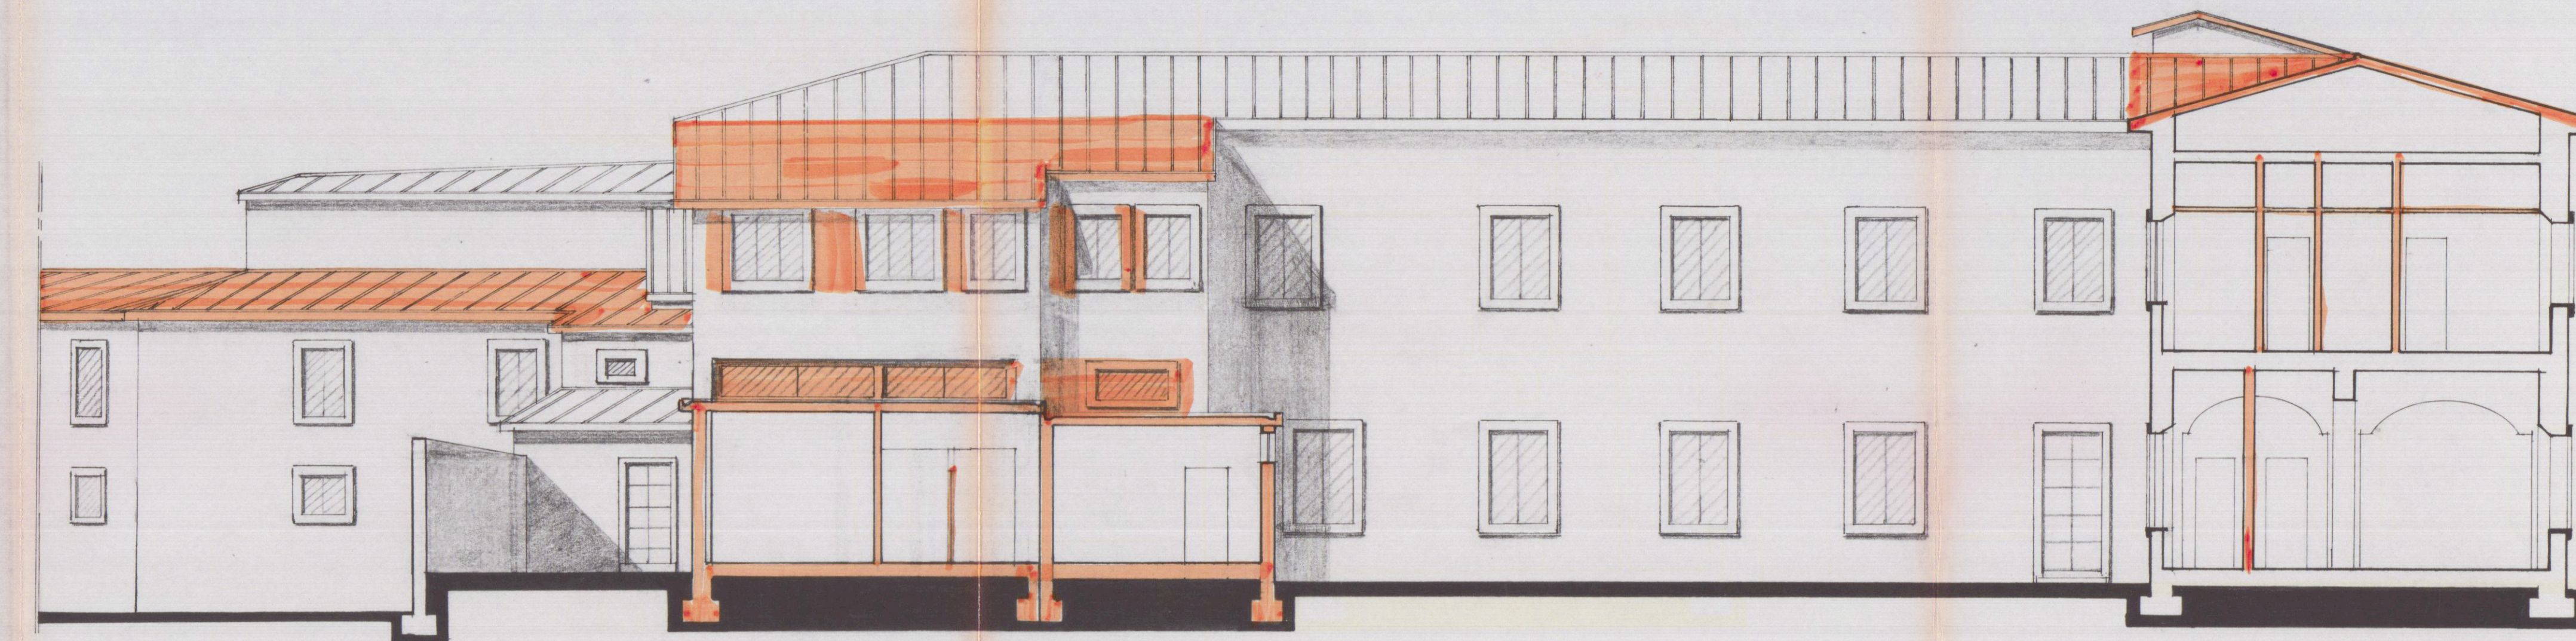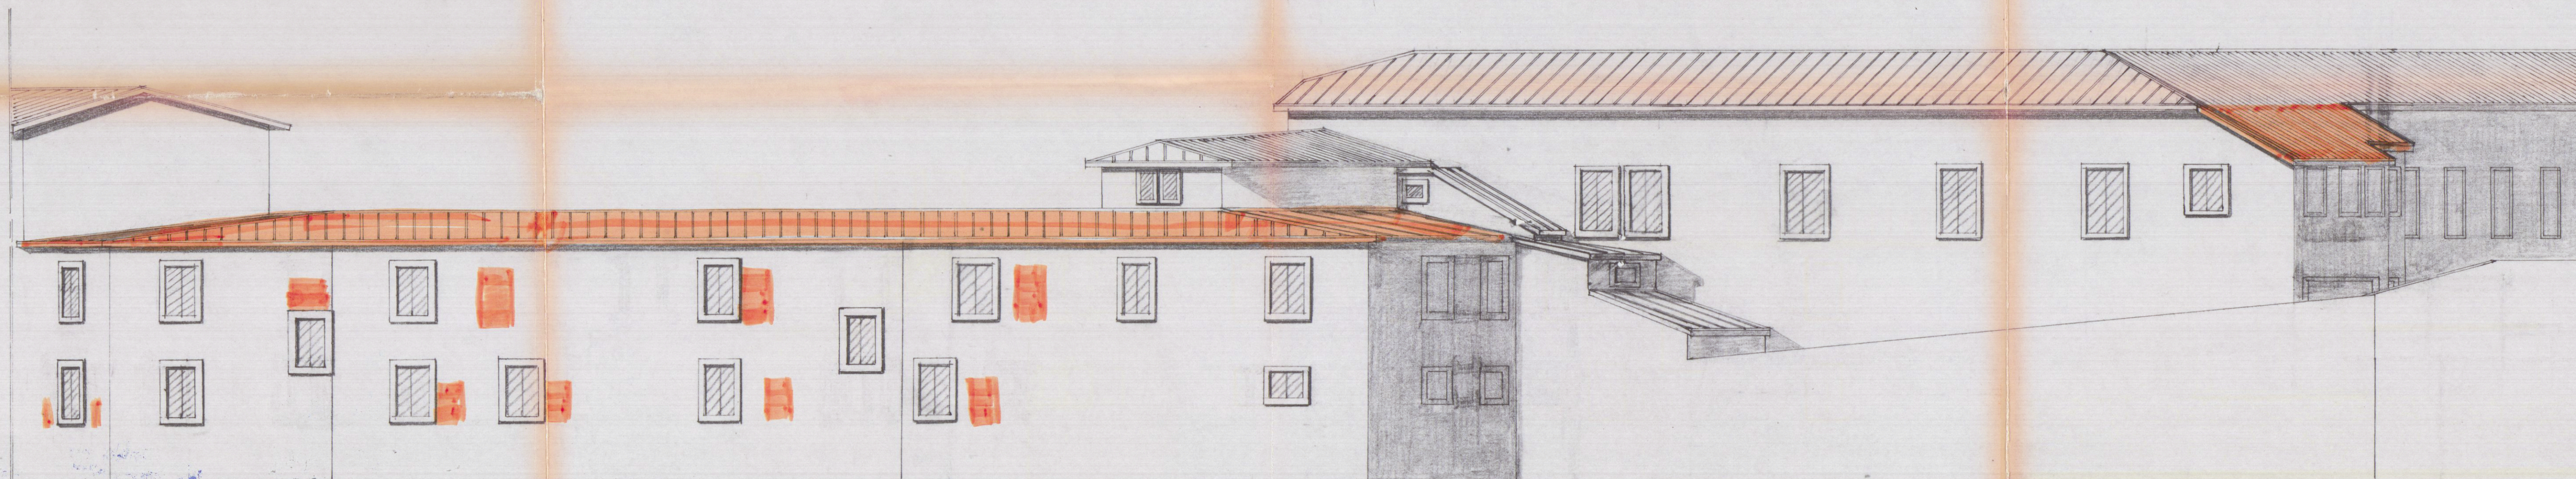

VISTA B-B (LATO EST)

VISTA D-D (LATO OVEST)

