


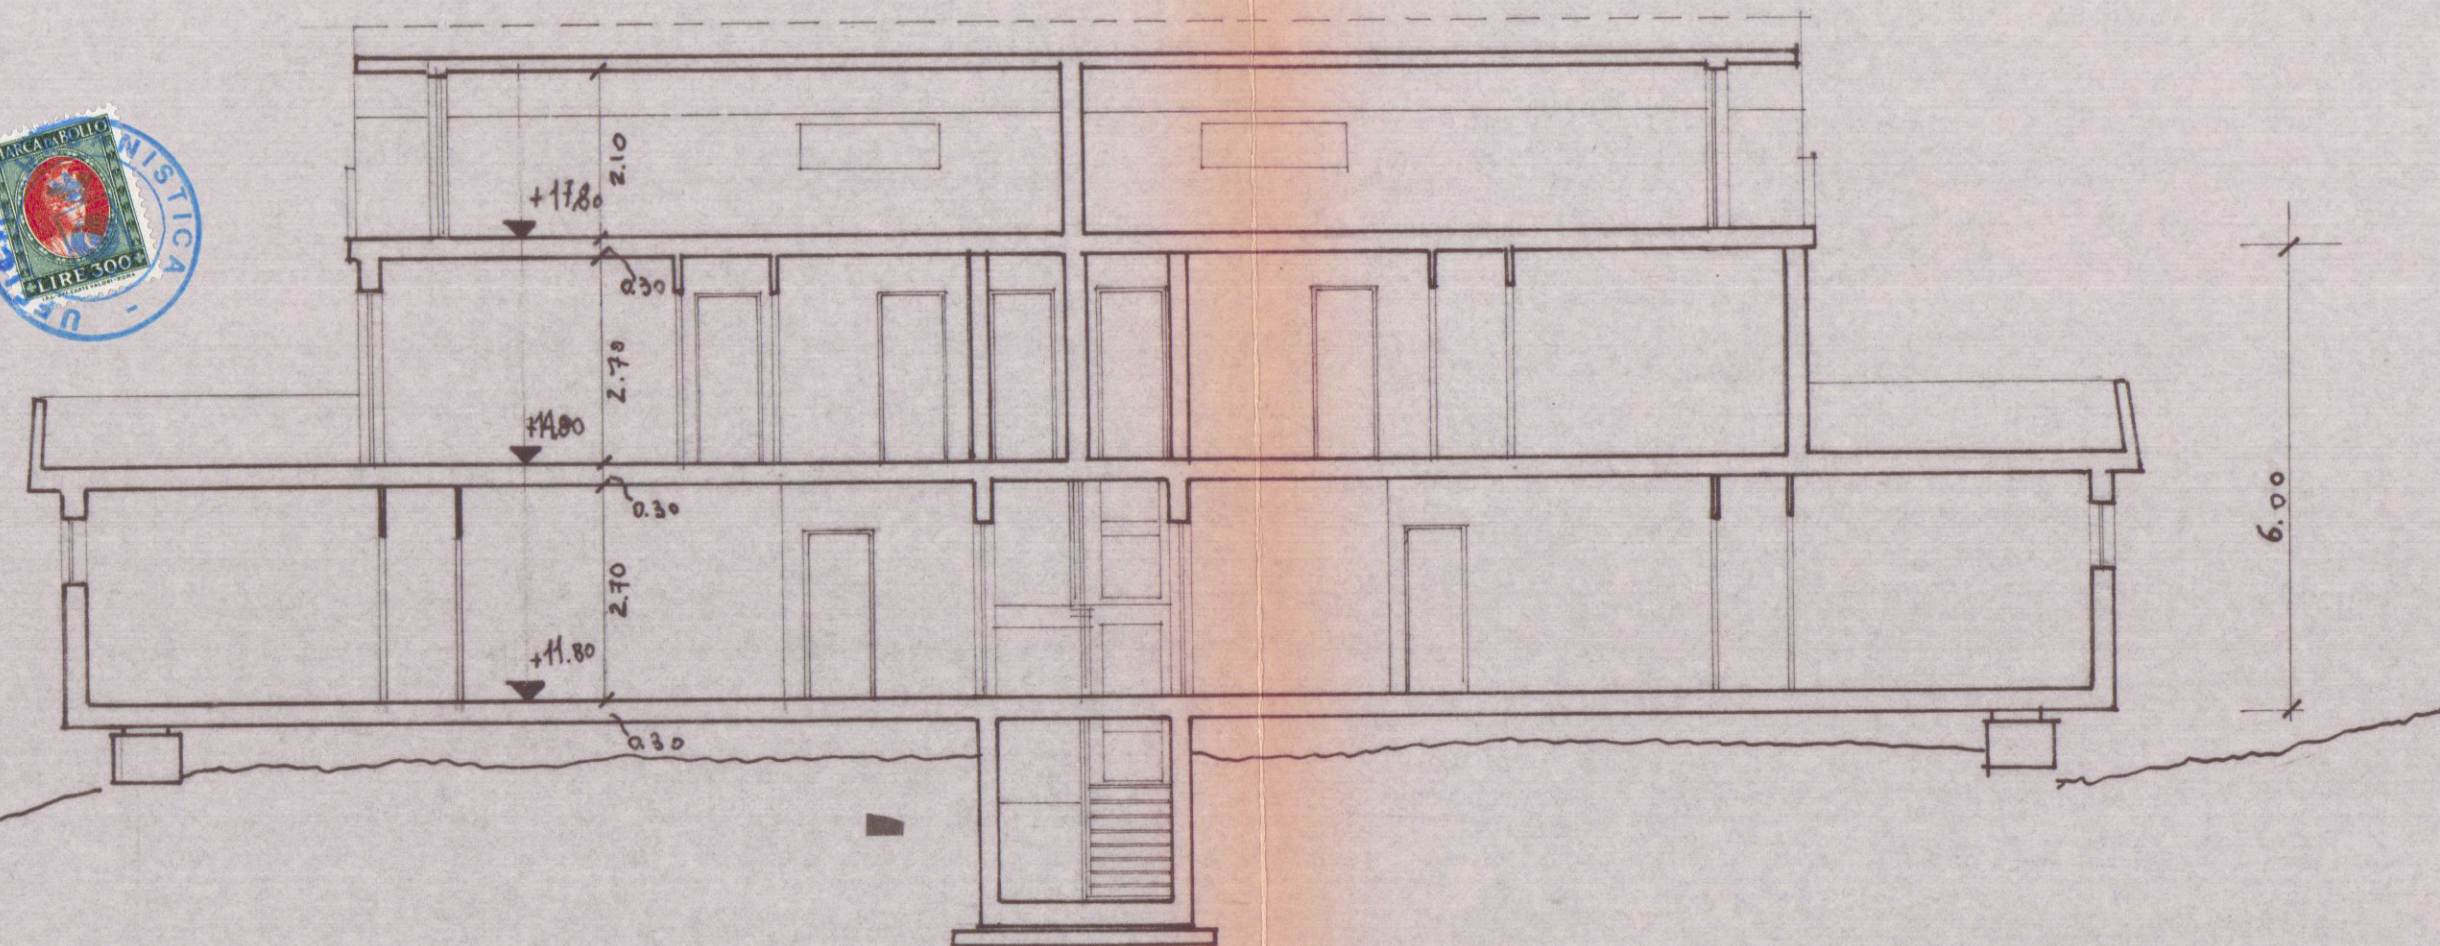

SEZIONE LONGITUDINALE

Approvato dal Sindaco alle condizioni
indicate nel permesso di costruzione
n° 1010 del 10 MAG. 1980
L'ING. CAPO

APPROVATO
1 APR. 1981

CONTROLLATO
IL 10 APR. 1981

VARIANTE


19 LUG. 1980

PROGETTO di VARIANTE
DI UN FABBRICATO A CARRARA
DI PROPRIETÀ Sg. DELL'AMICO SERGIO


TAV.
6

Dott. ING. GIACOMO BIZZARRI
ALBO INGEGNERI DI MASSA CARRARA
Gall. R. Sanzio 19 - Tel. 43805
M.A.S.S.A.

SEZIONE e FIANCO SCALA 1:100

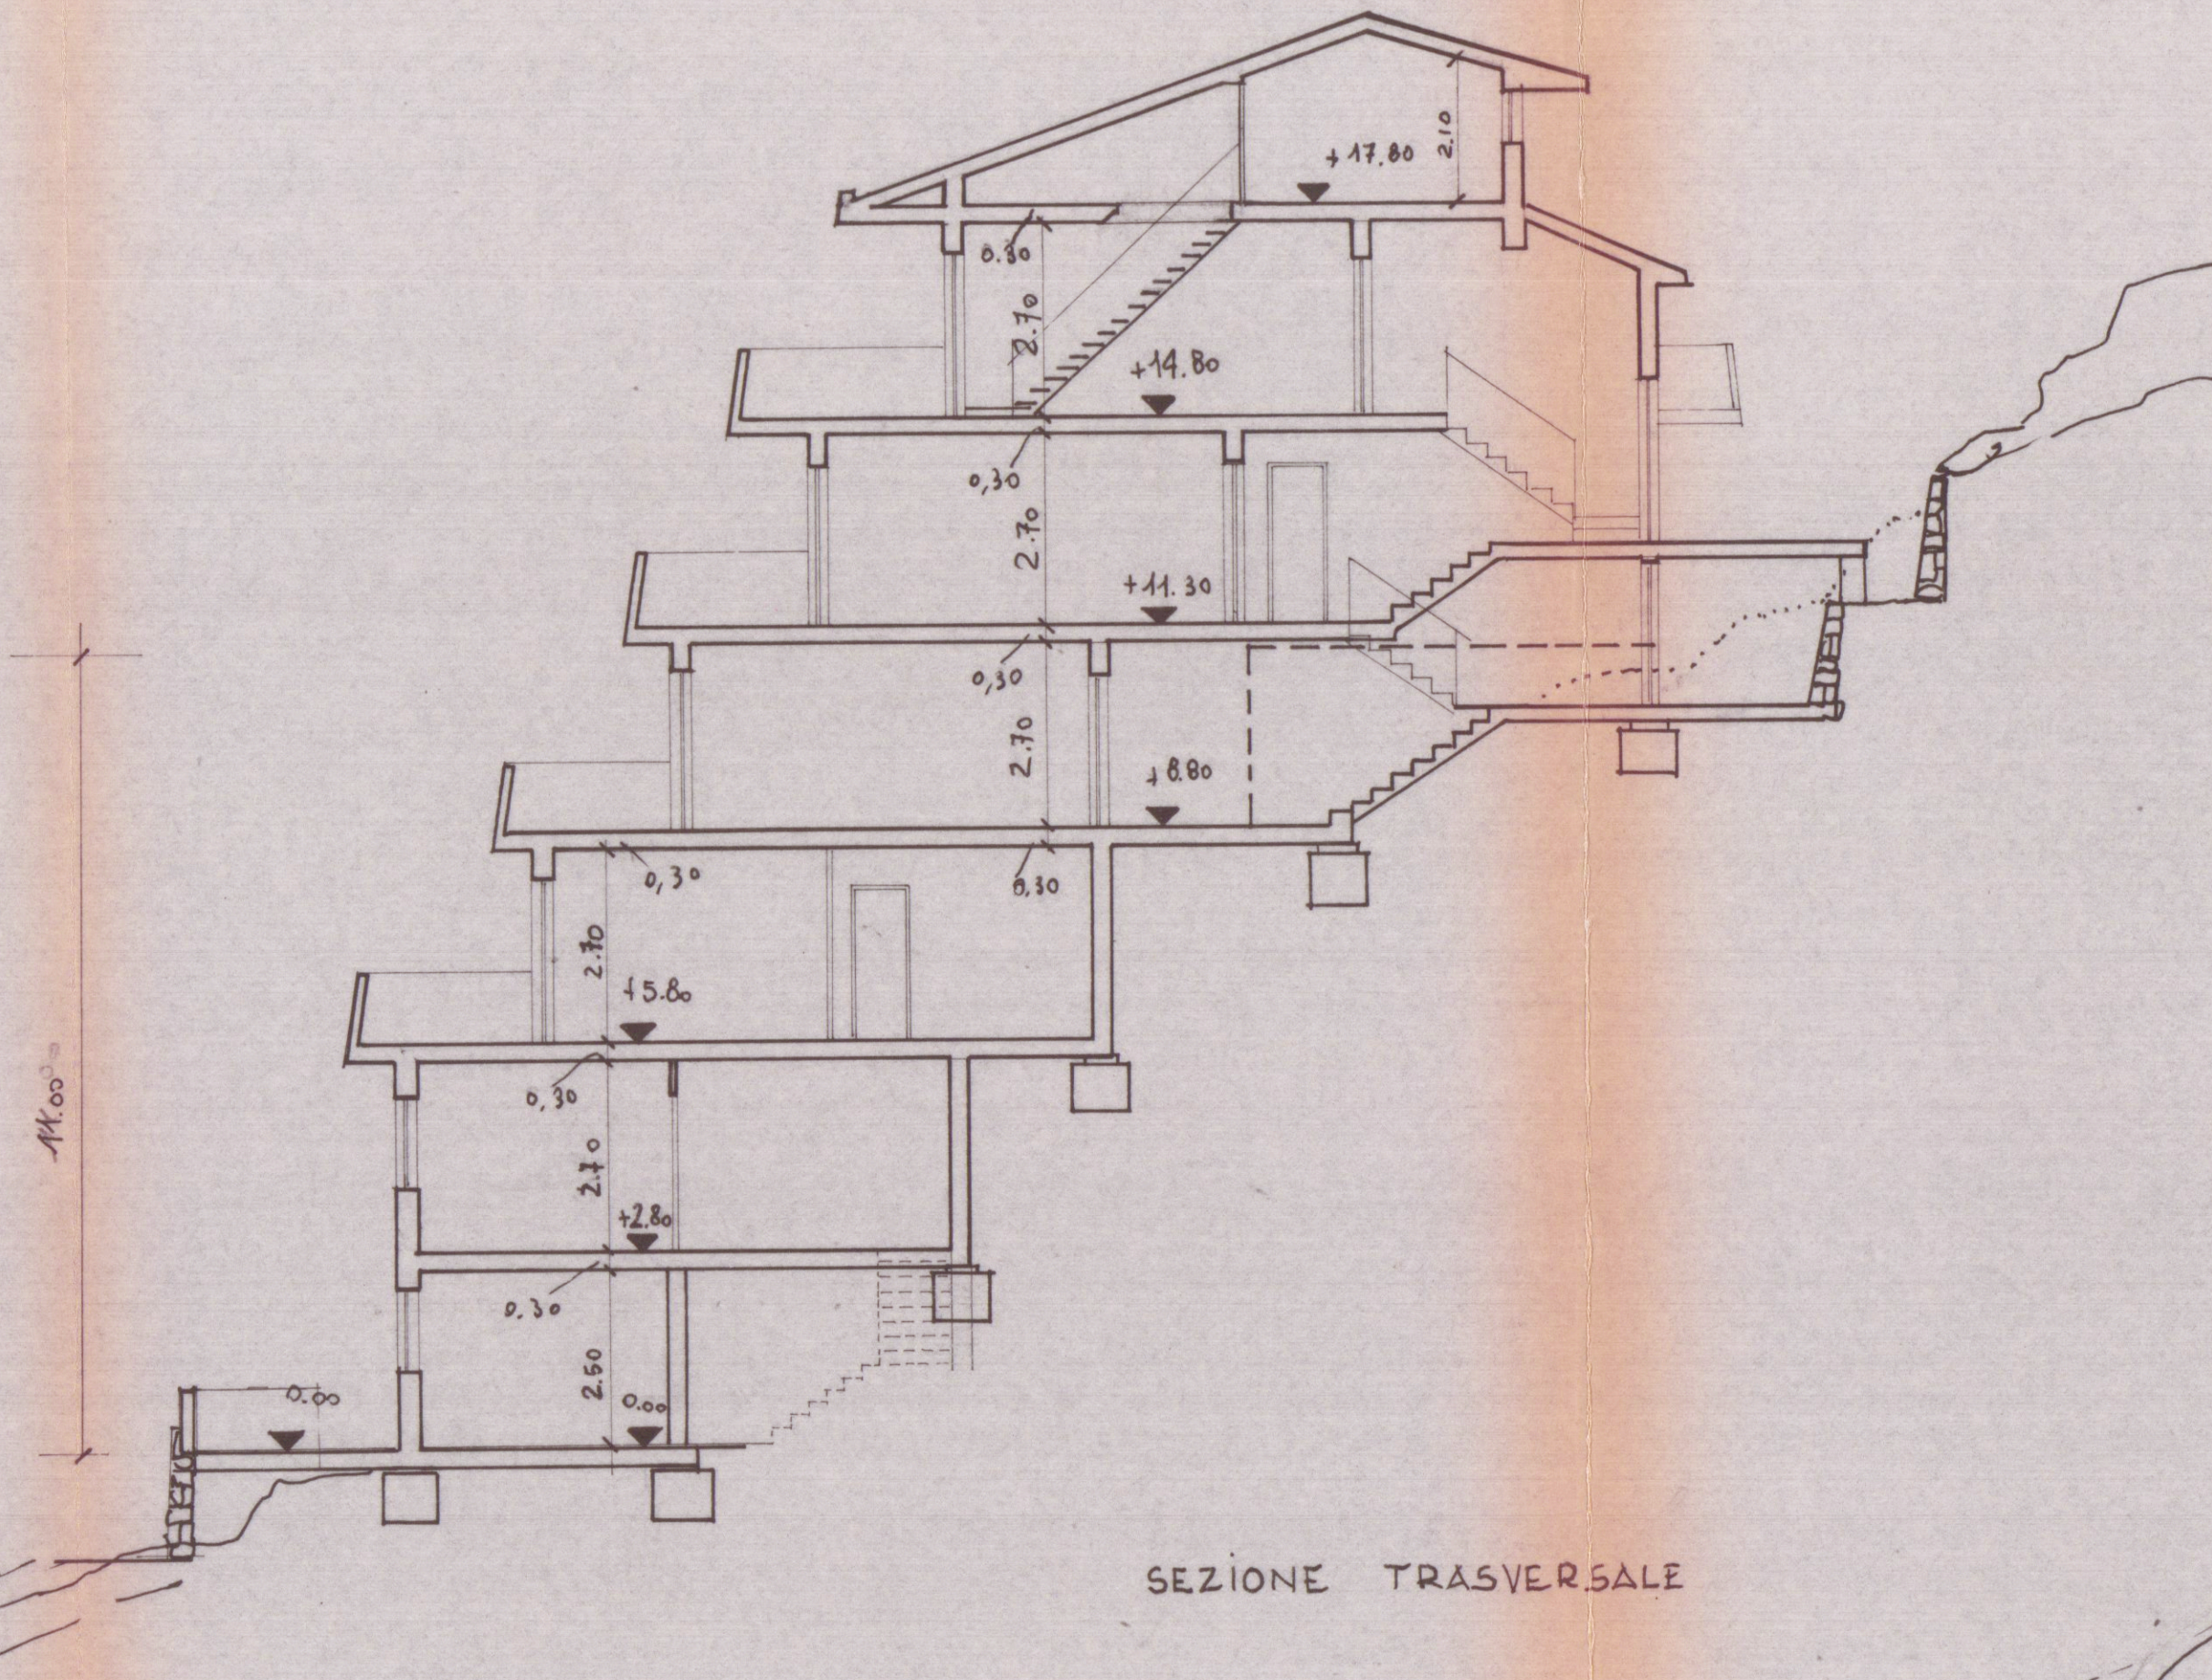

SEZIONE TRASVERSALE

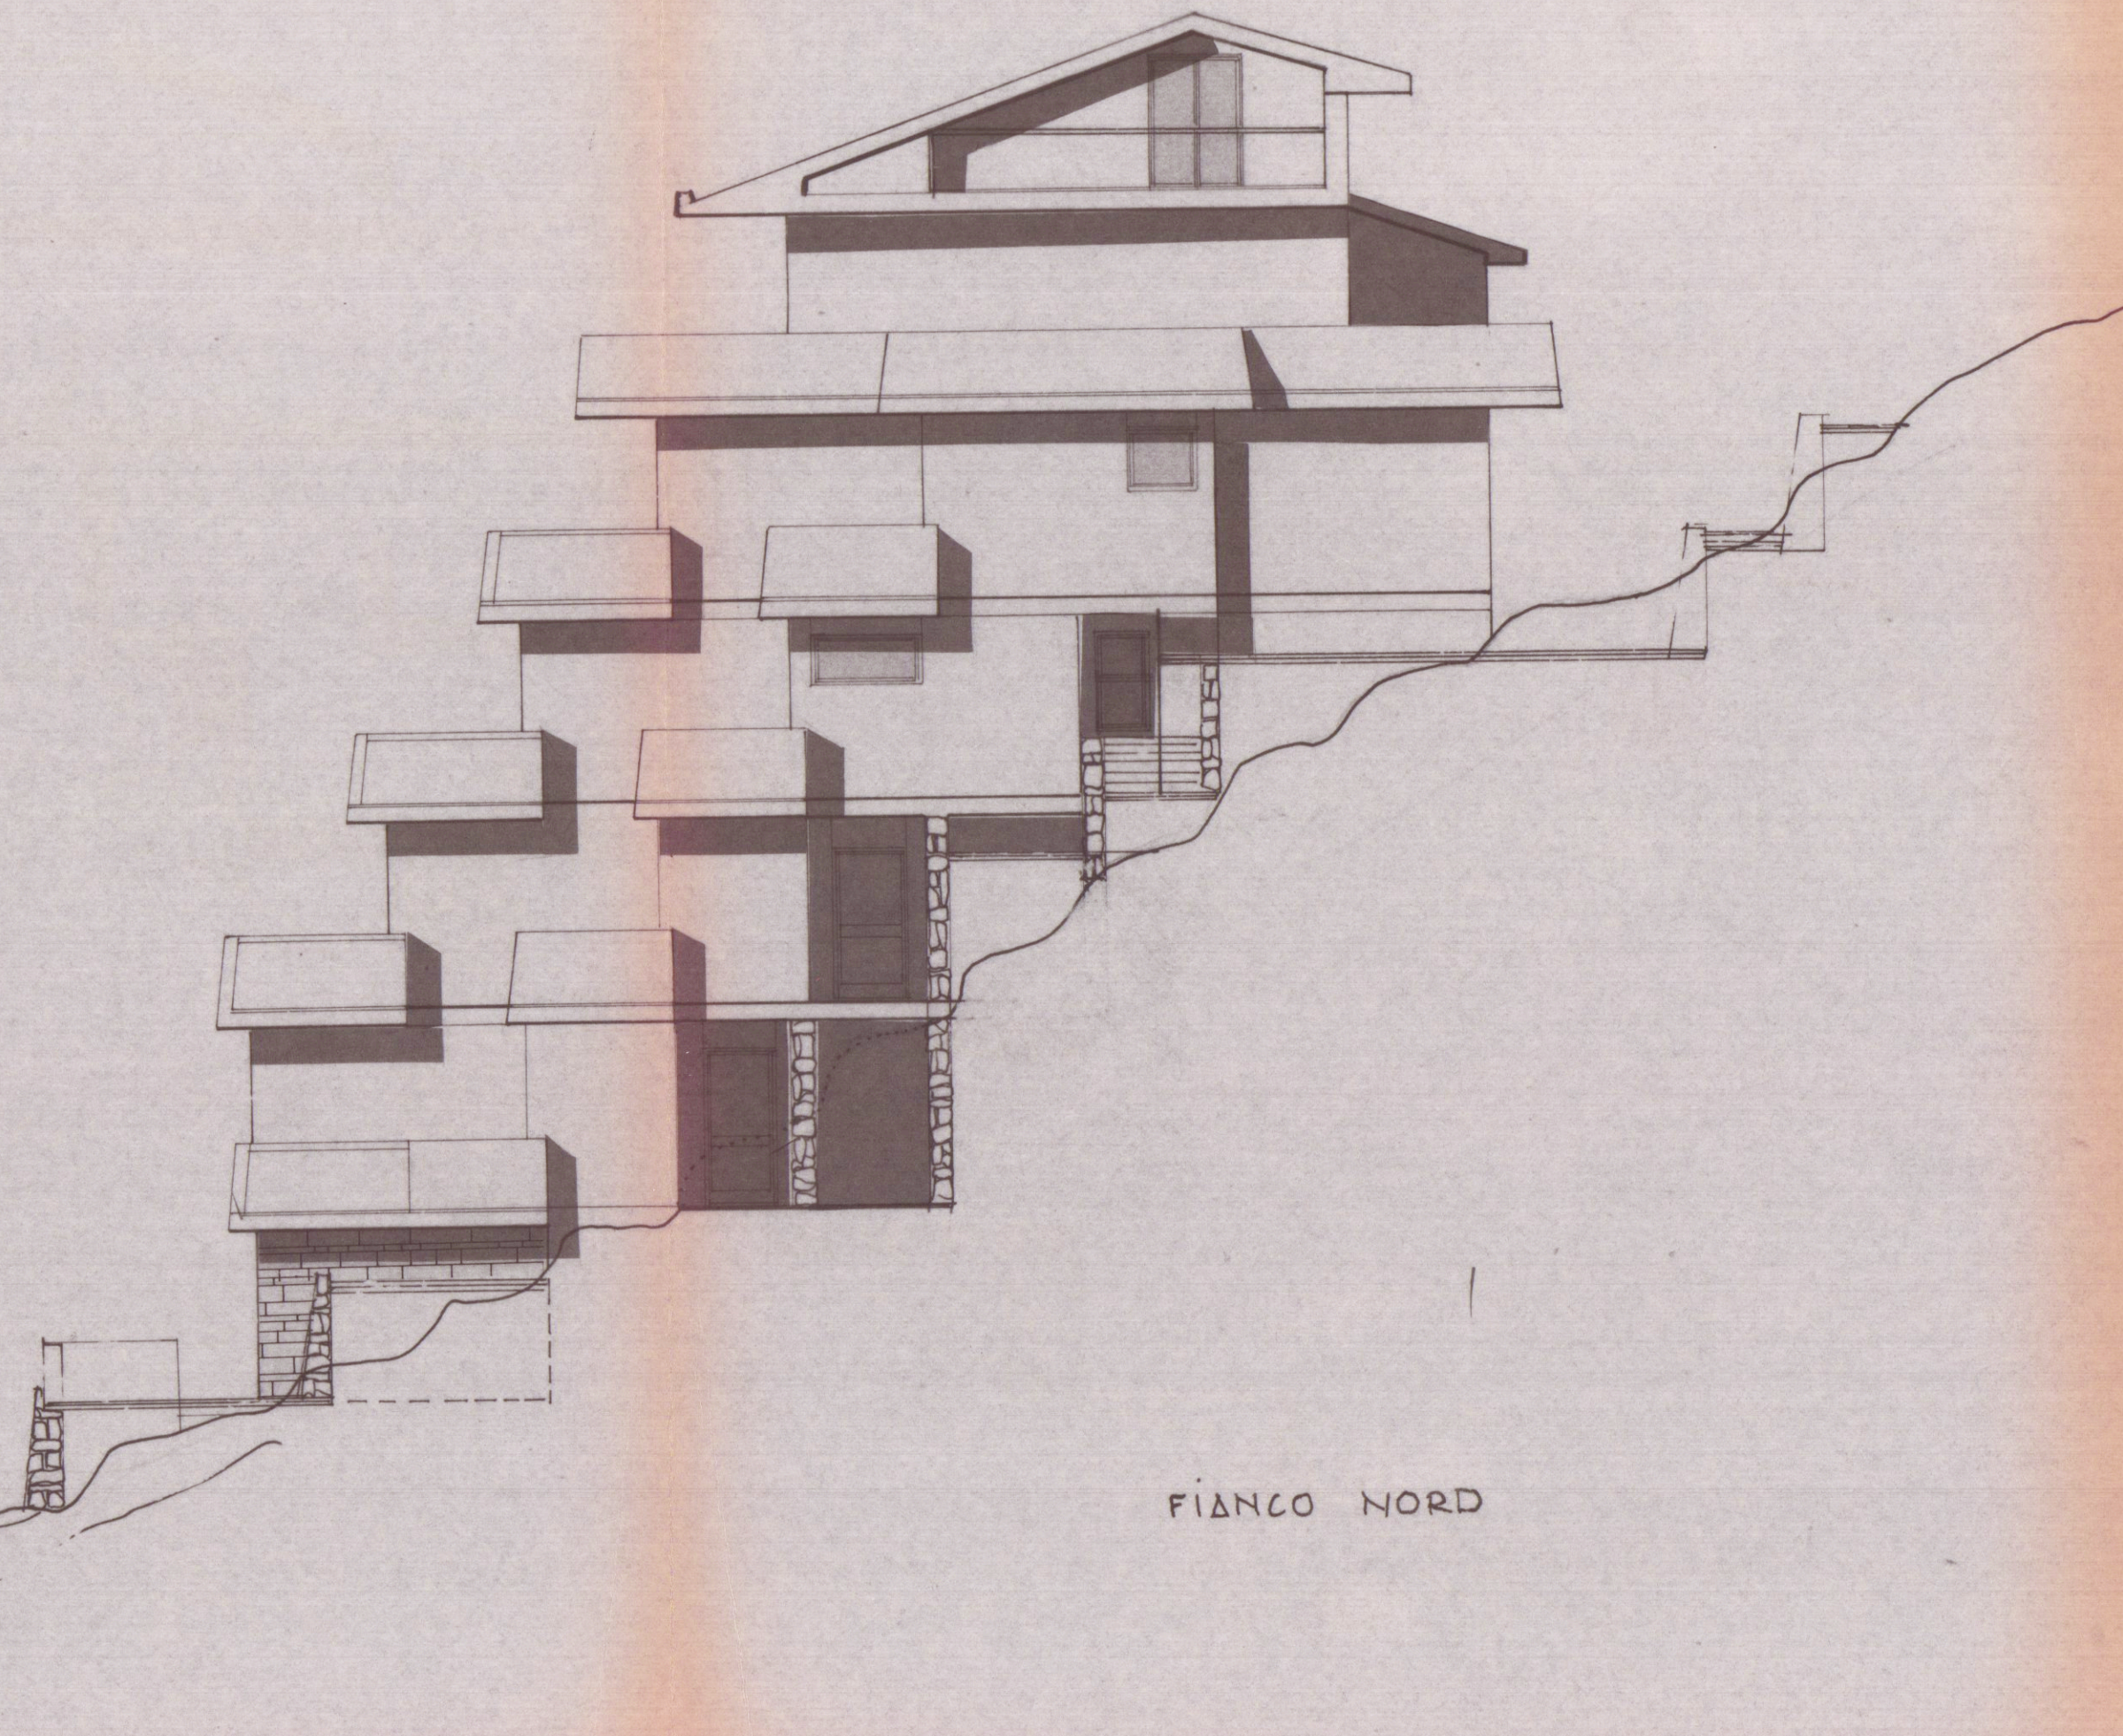

FIANCO NORD