

10 GEN. 1968

1 SOLUZIONE

2


CONTRUZIONE DI DUE FABBRICATI IN CONDOMINIO
DA CONTRUIR/1 A MARINA DI CARRARA
PER LA DITA /IG. DAGANINI GIUSEPPE - LA /DEZIA VIA /I. FERRARI N. 49 -
EDIFICIO **A** **SOSPESO**



PRO/DETTO PRINCIPALE /U VIA DEI MILLE - 1/100



PRO/DETTO AD I/T, 1/100

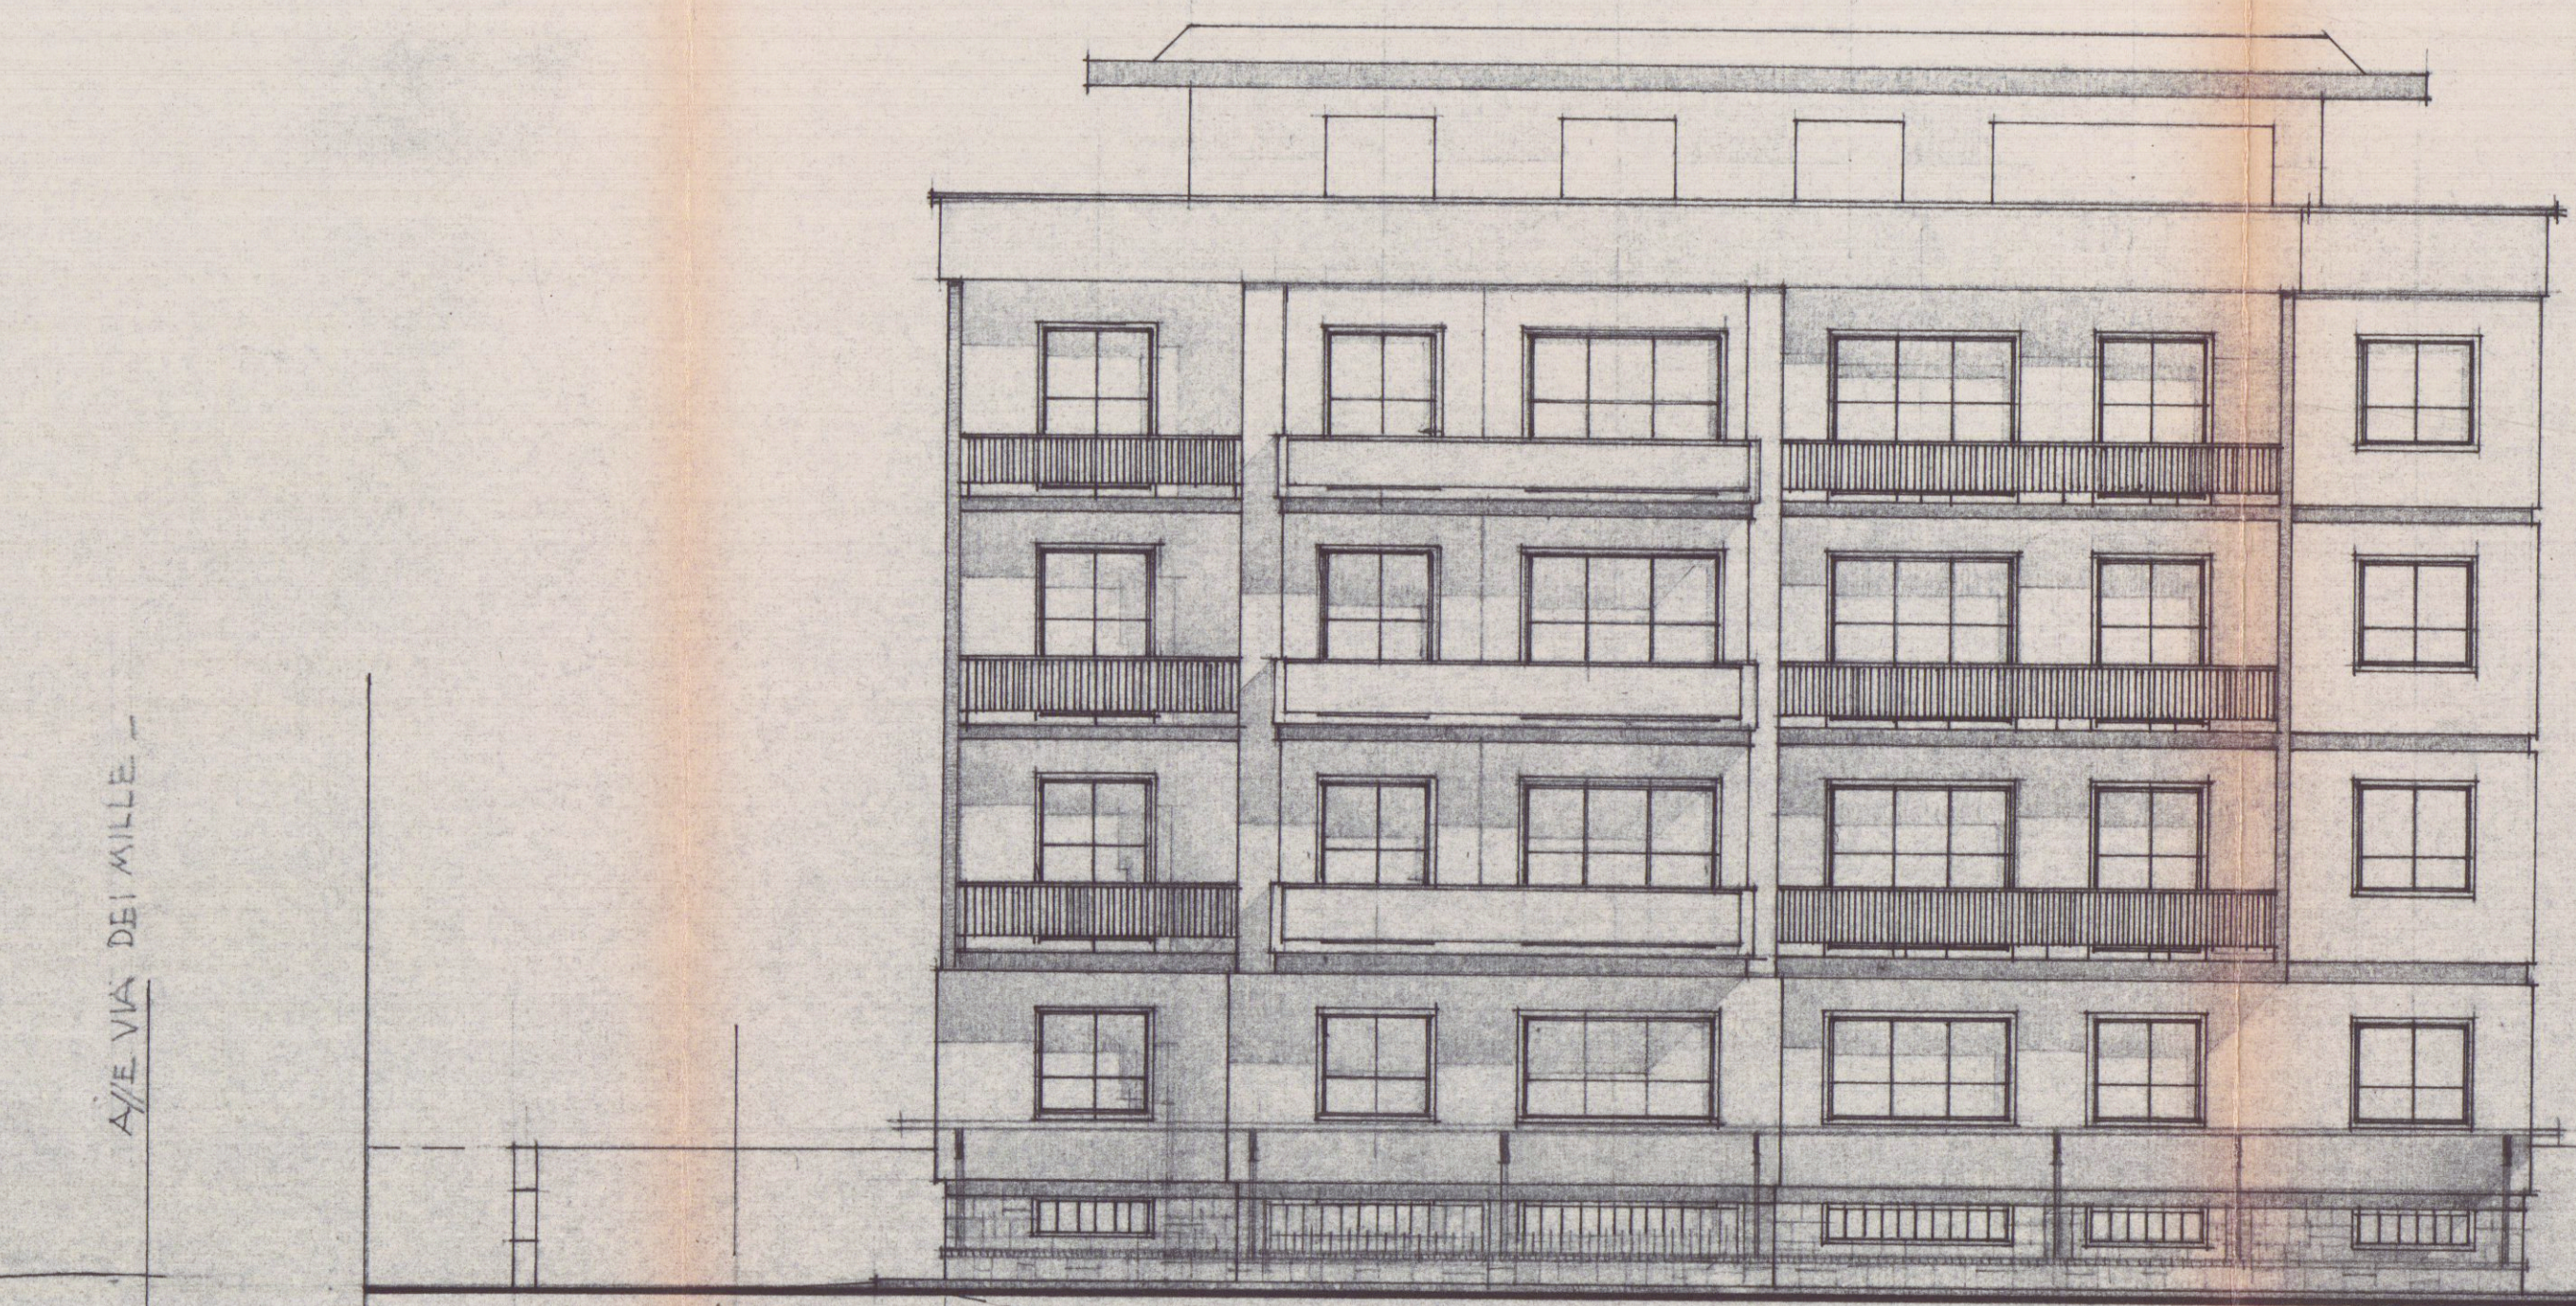

PRO/DETTO A /UD - /U NUOVA /TRADA - 1/100

STUDIO DI EDILIZIA
Arch. *[Signature]*
Genova - 10125