
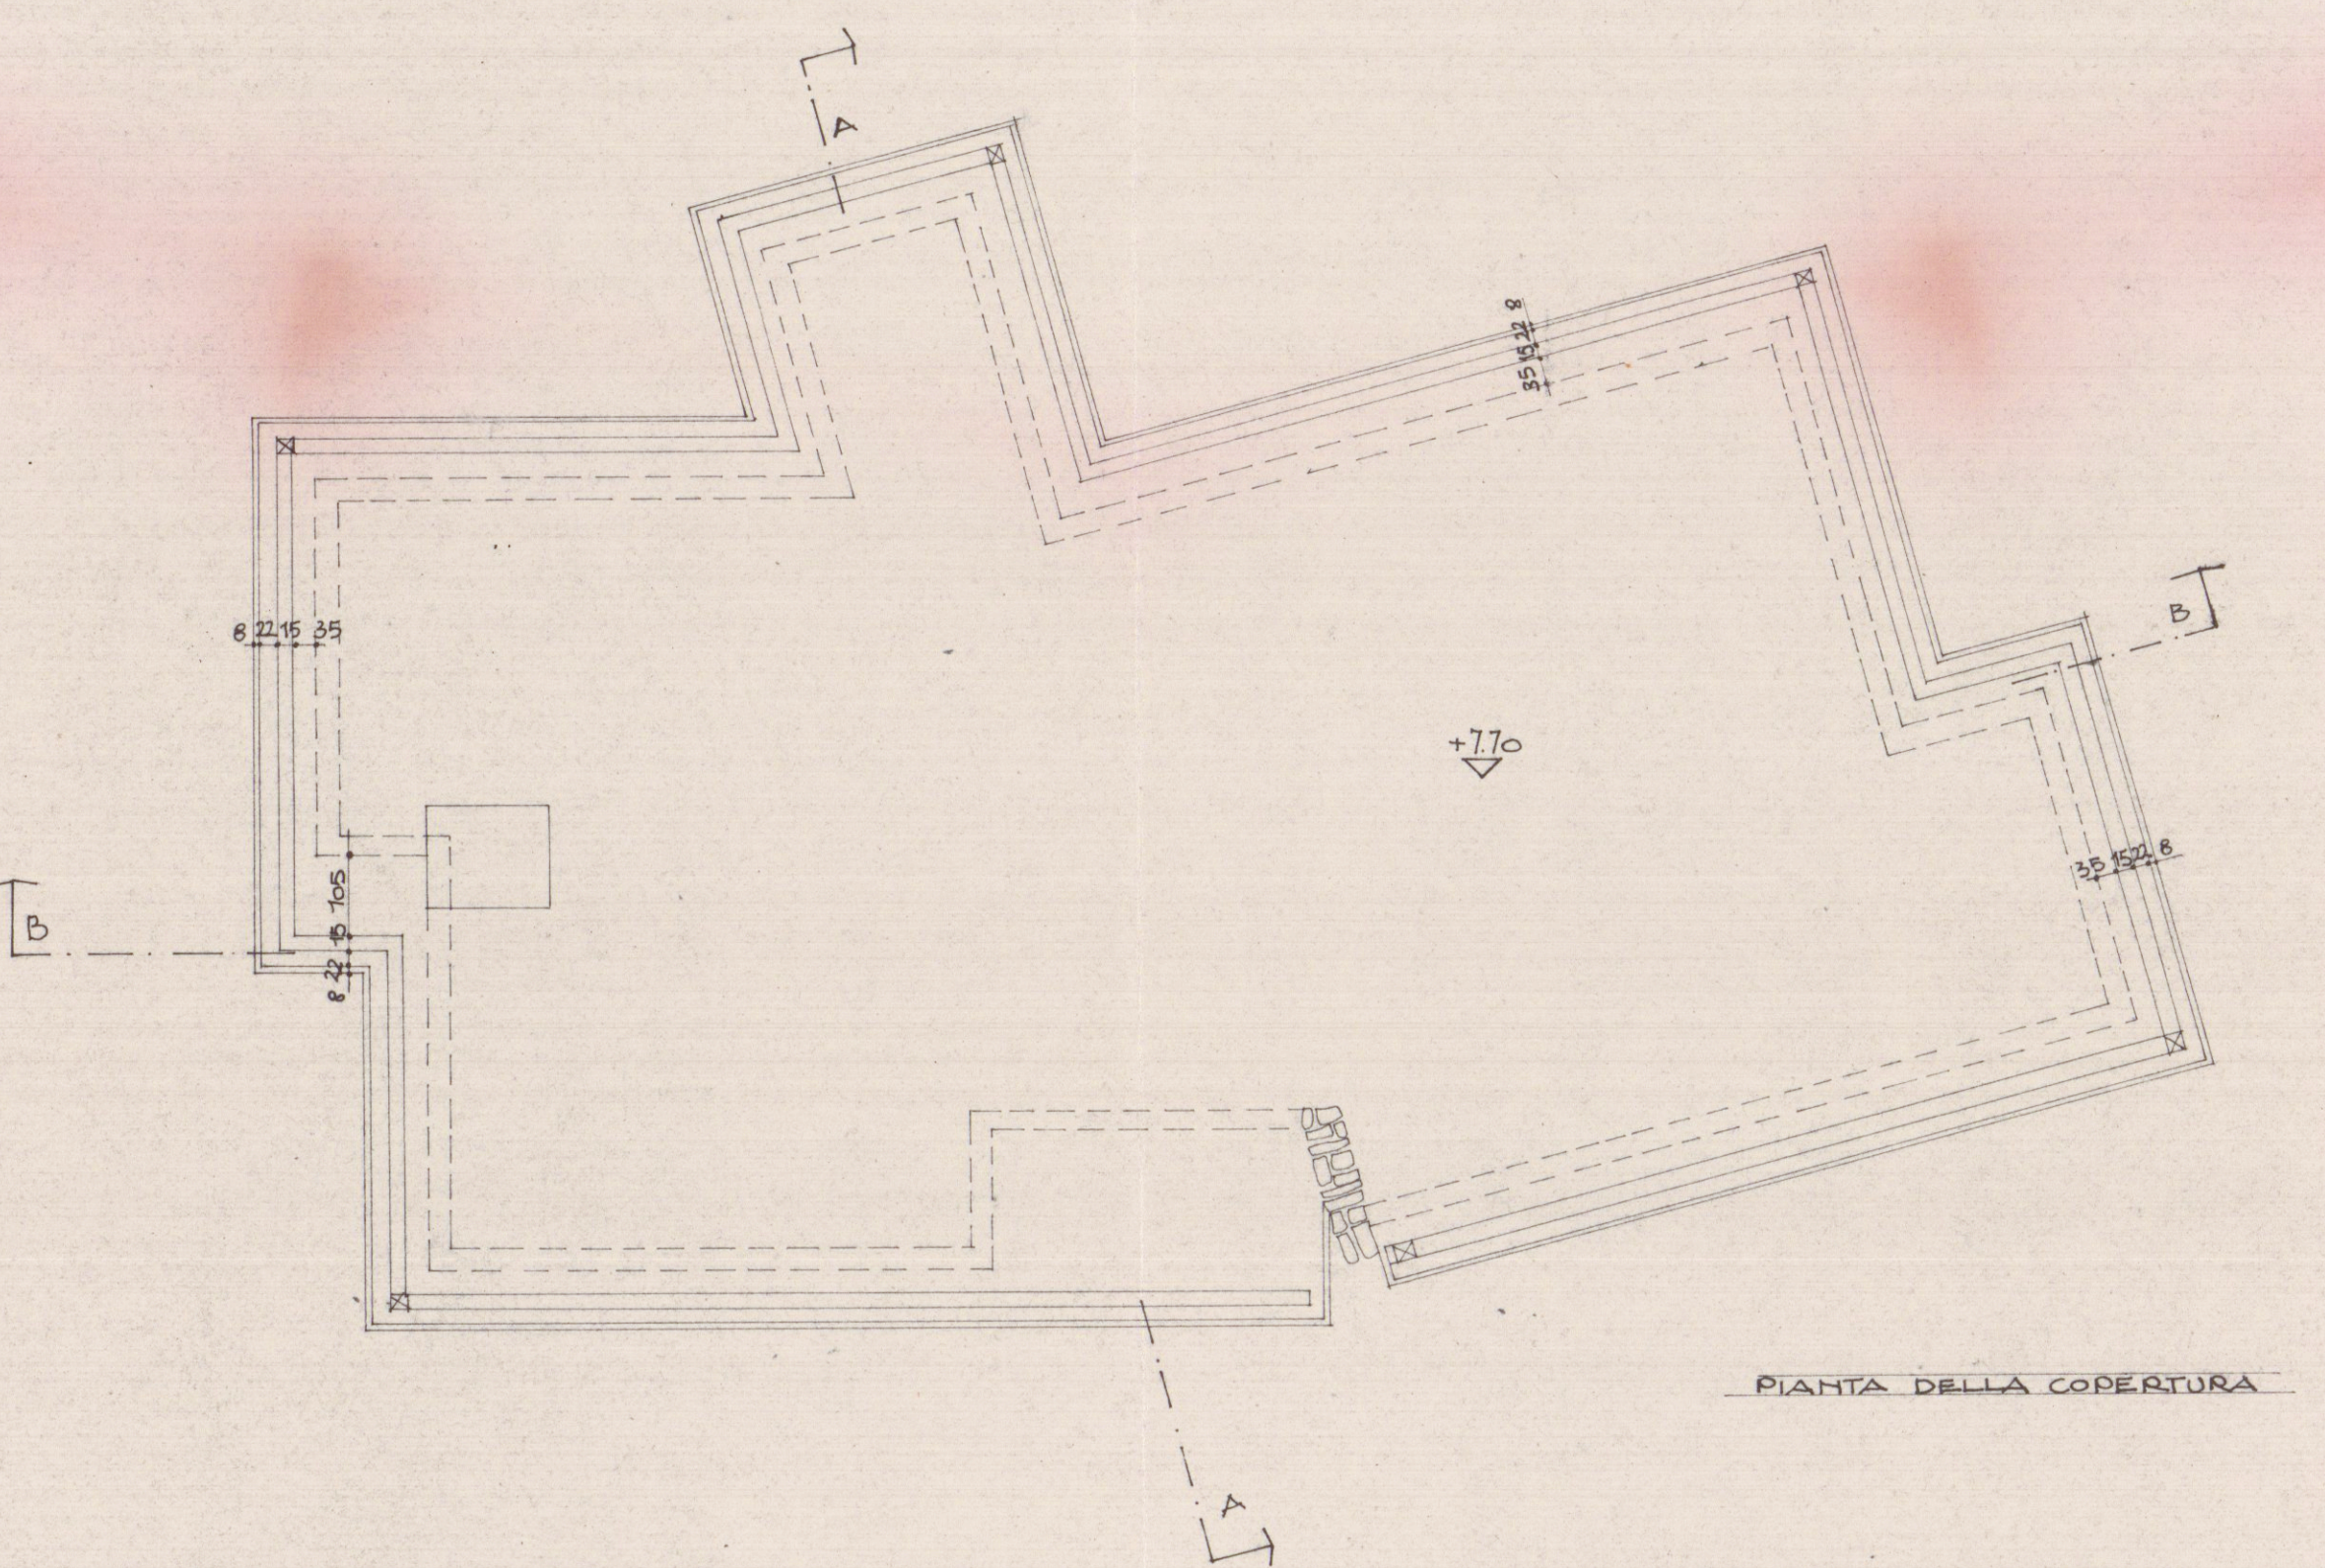
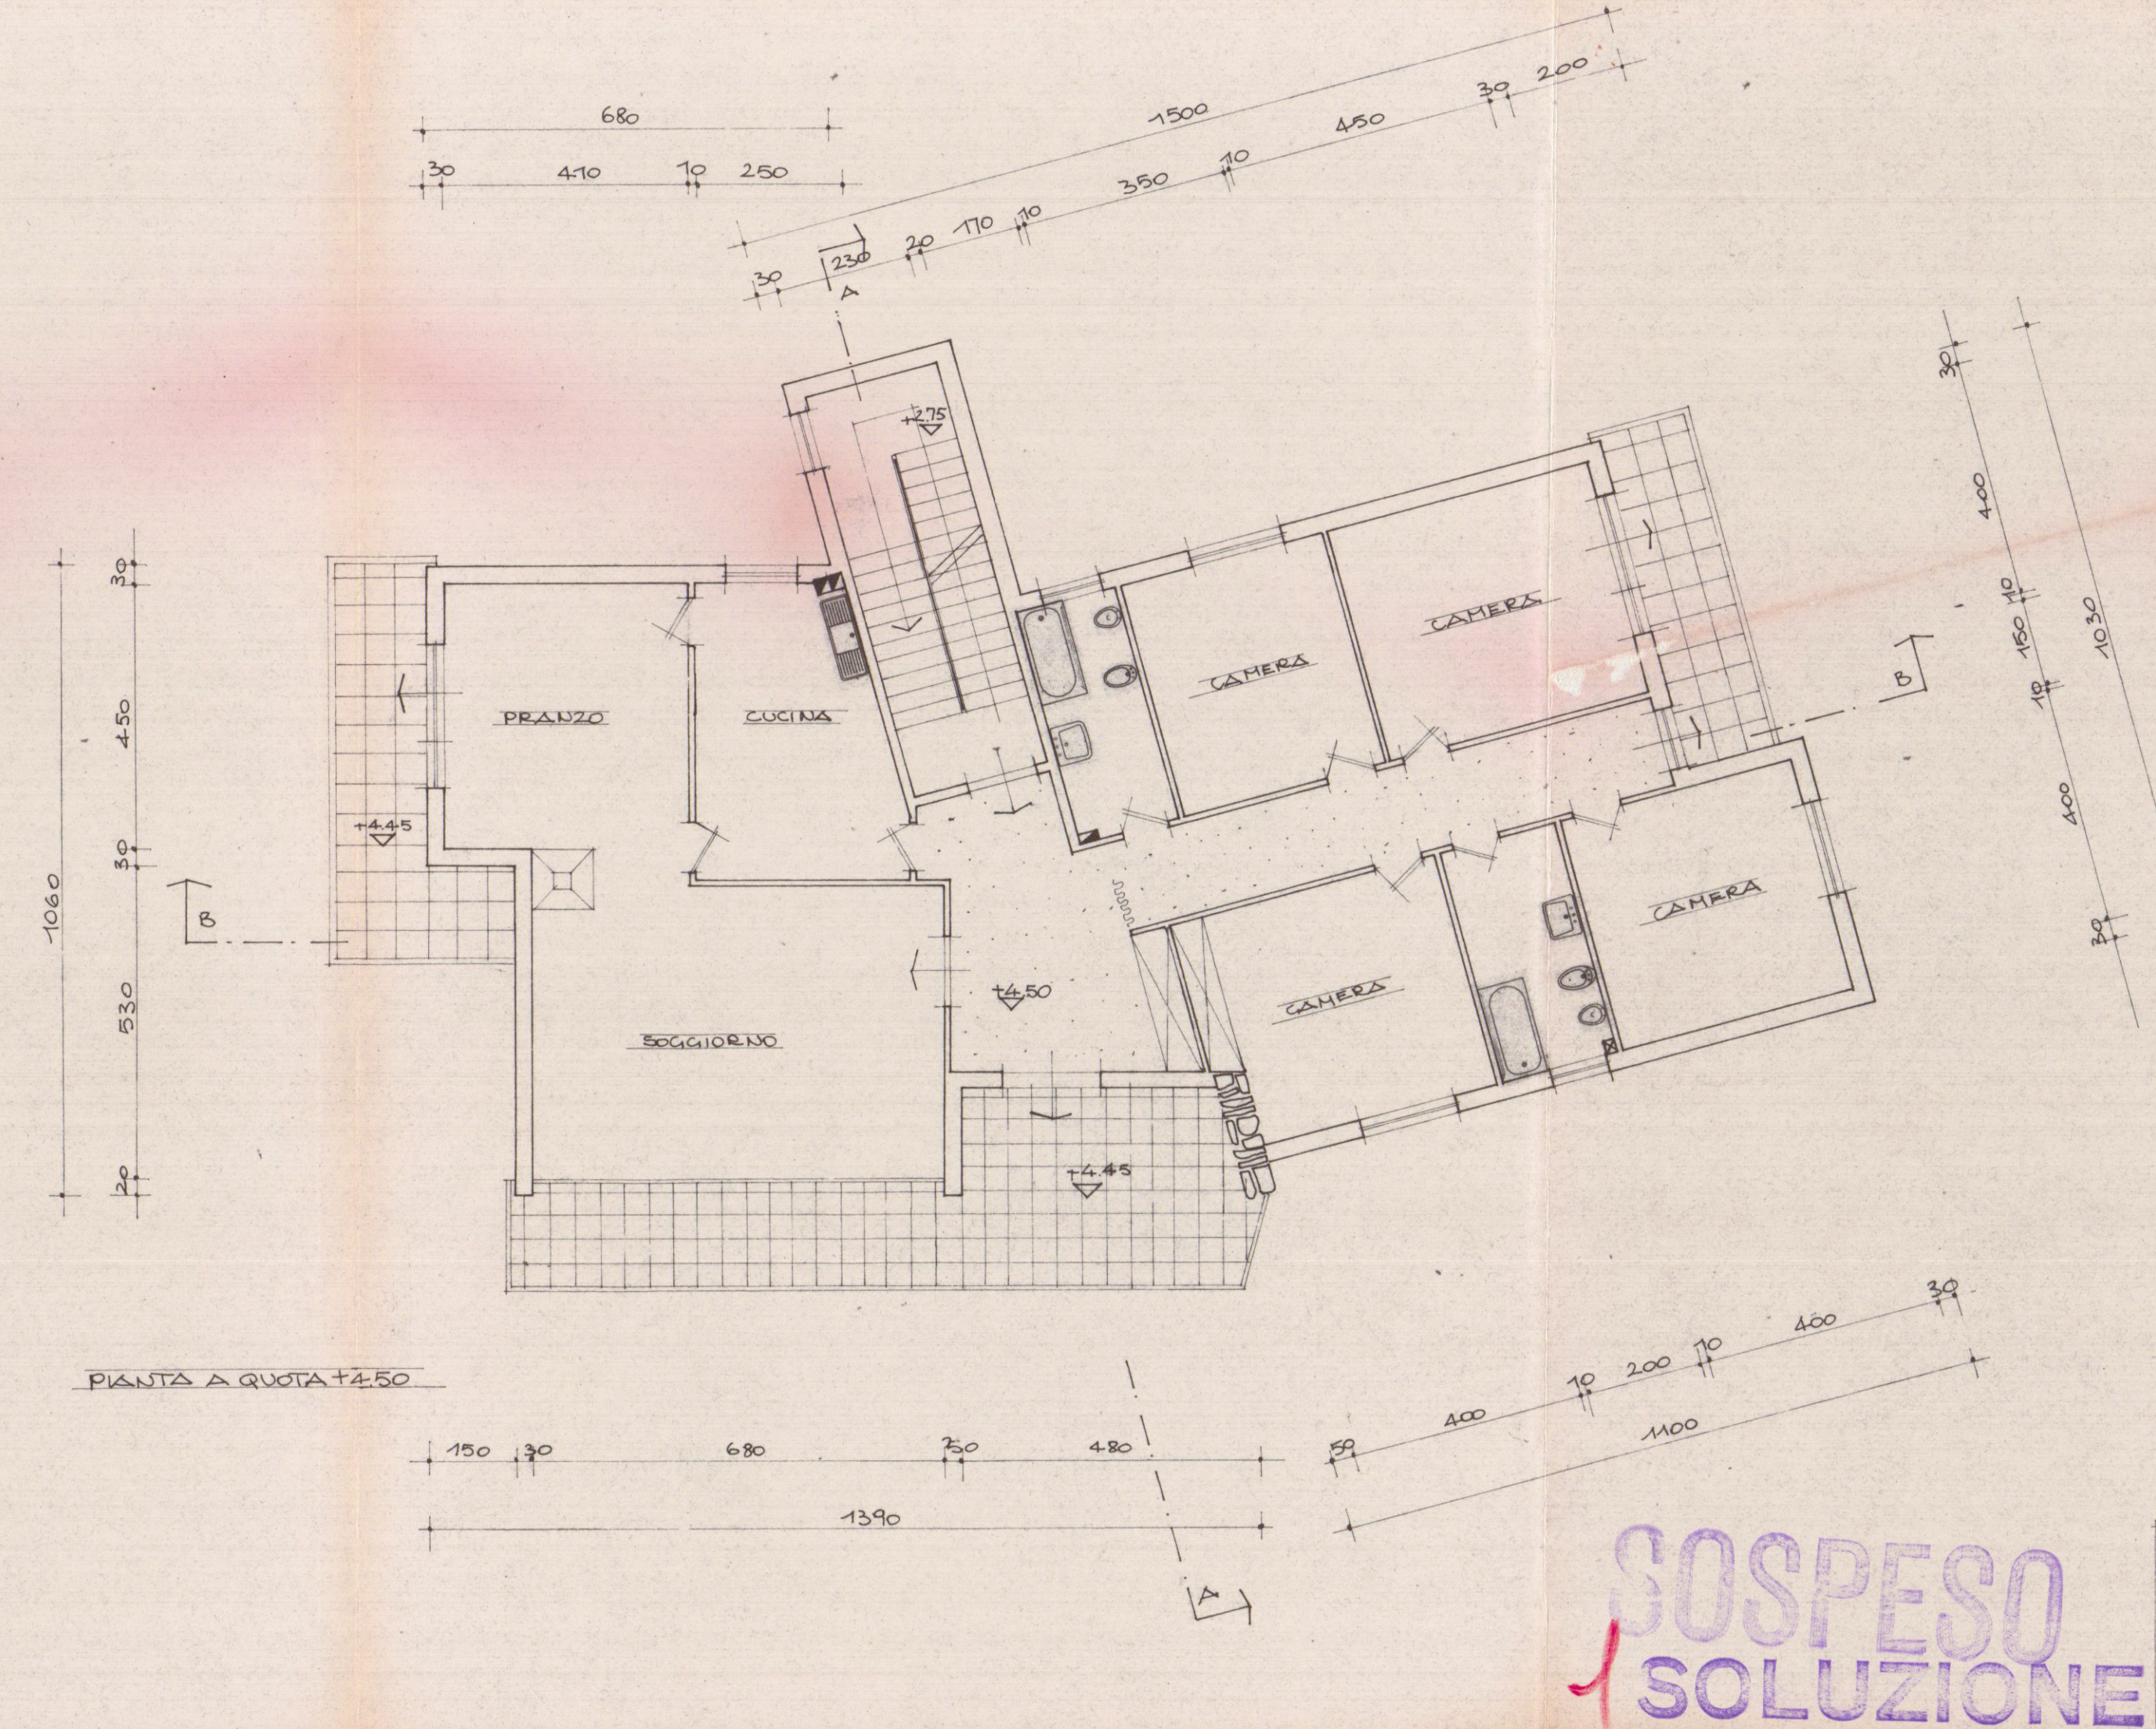
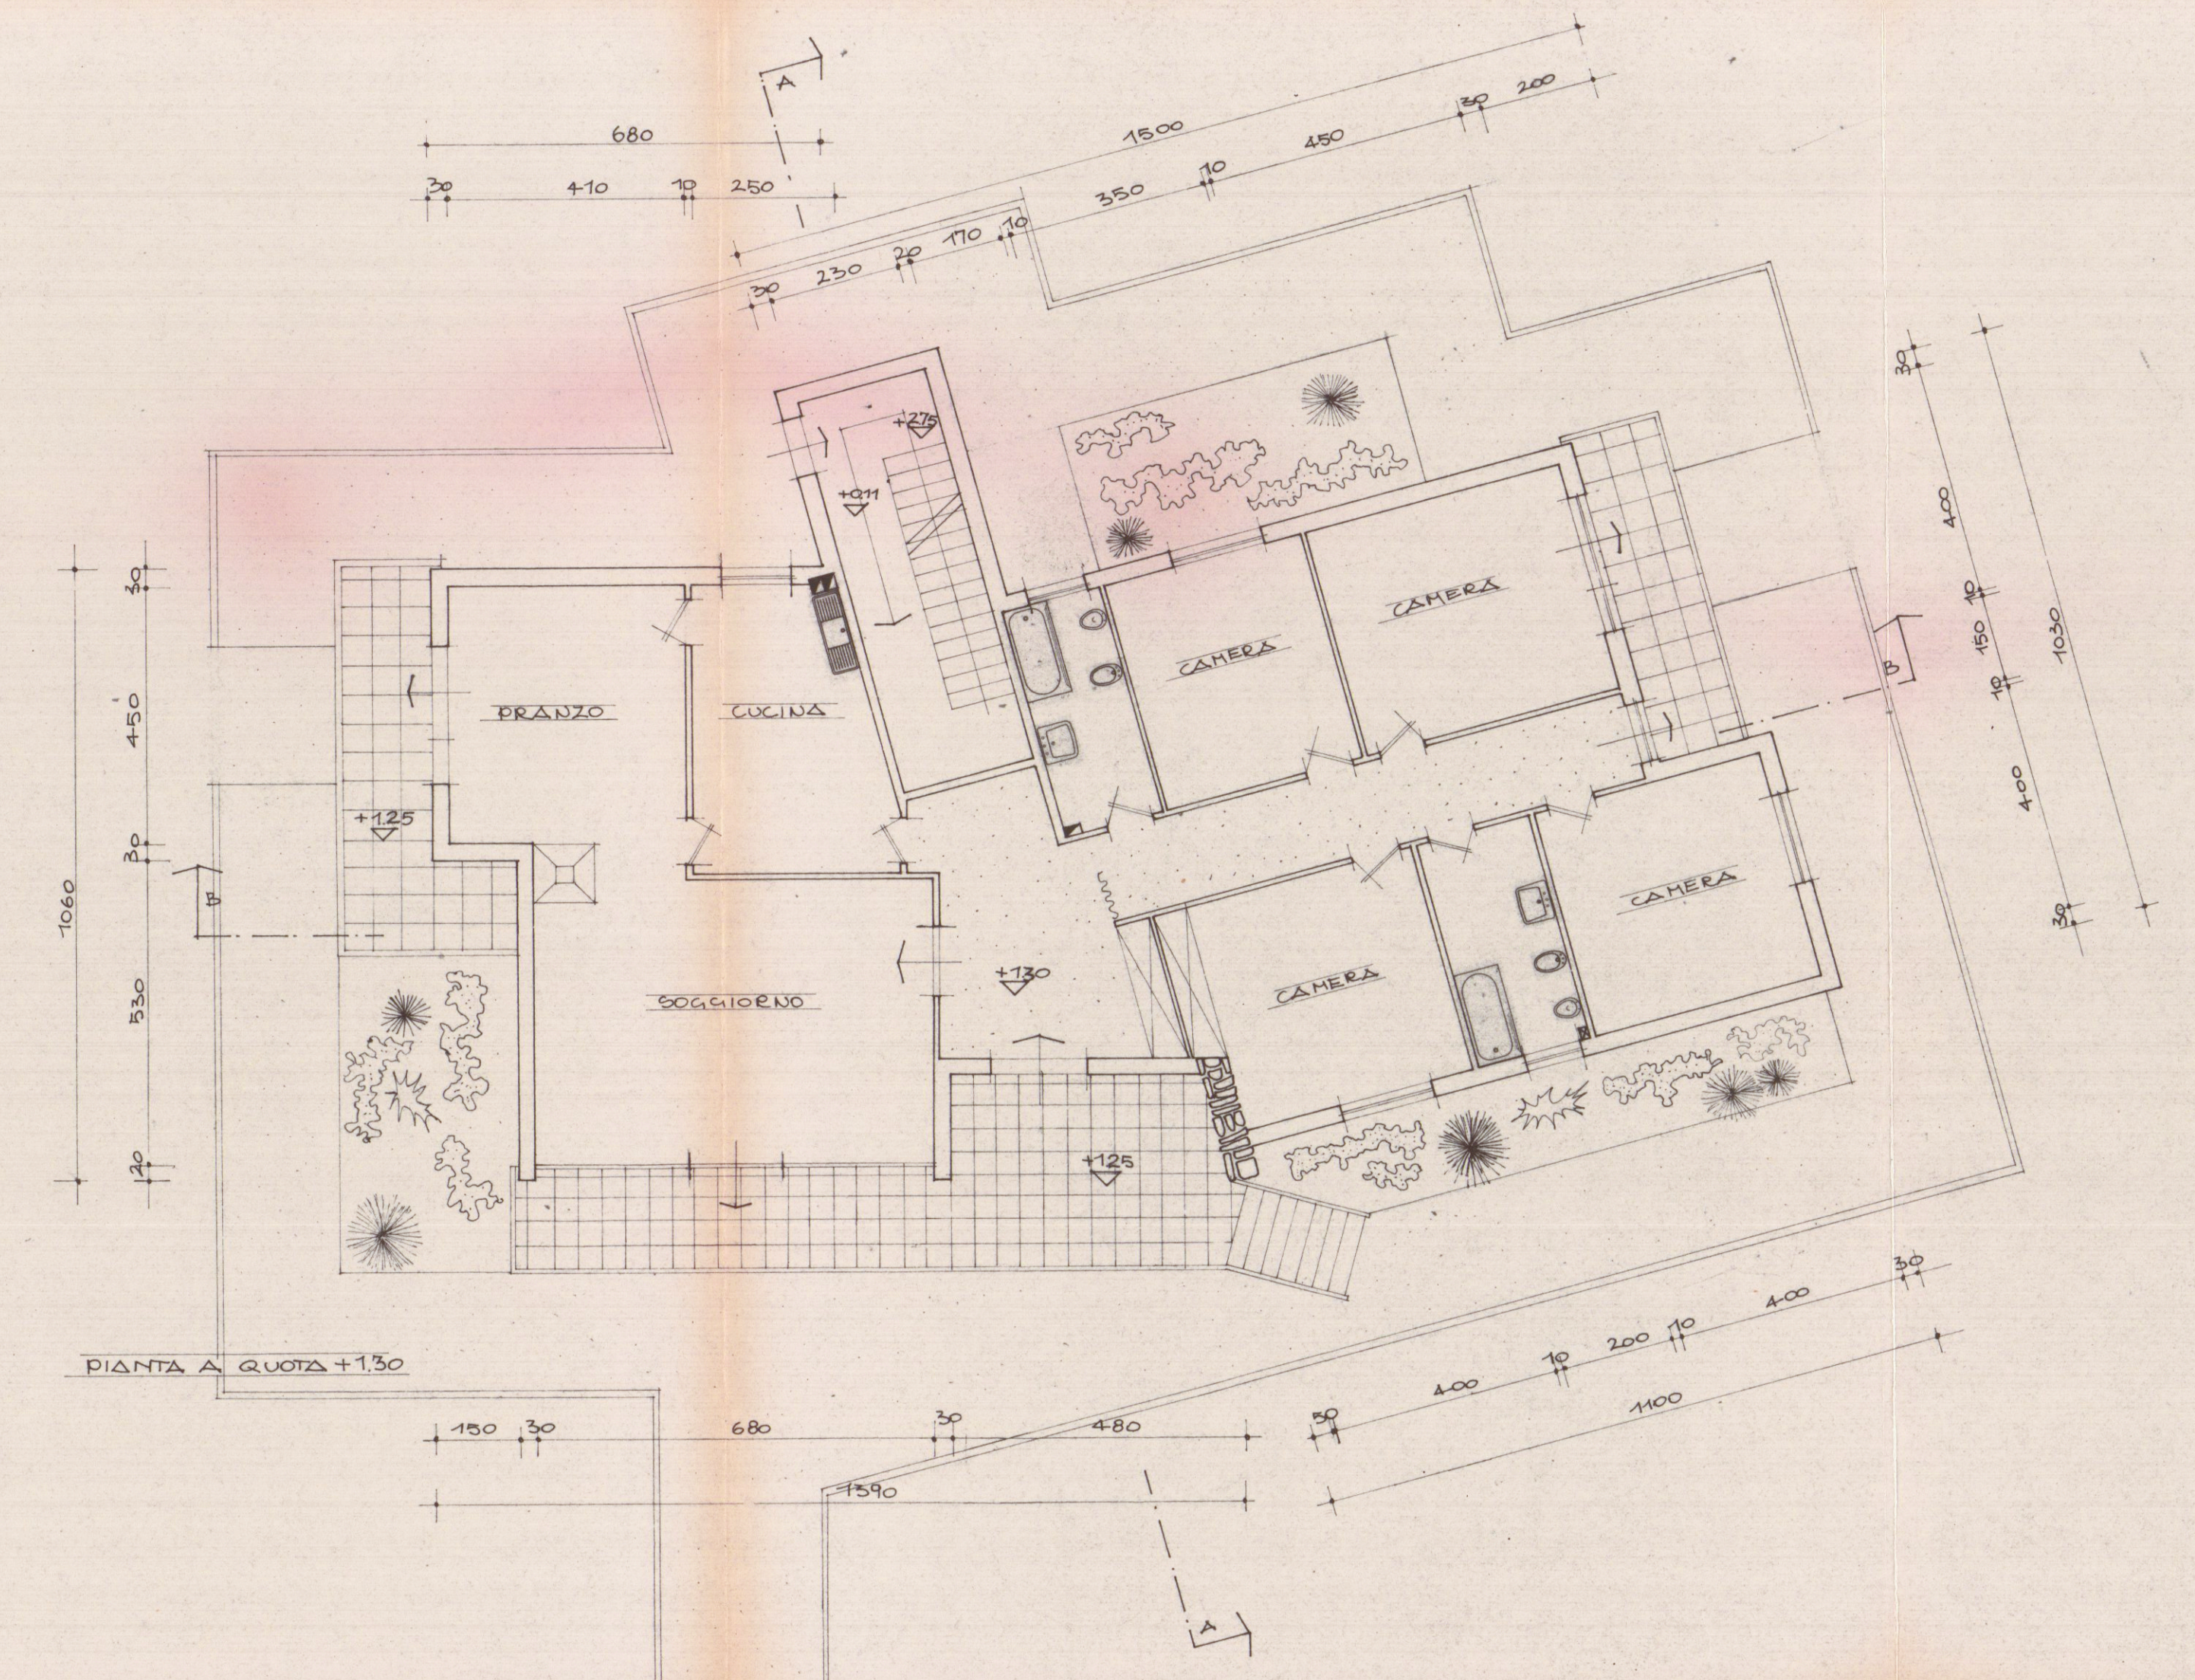


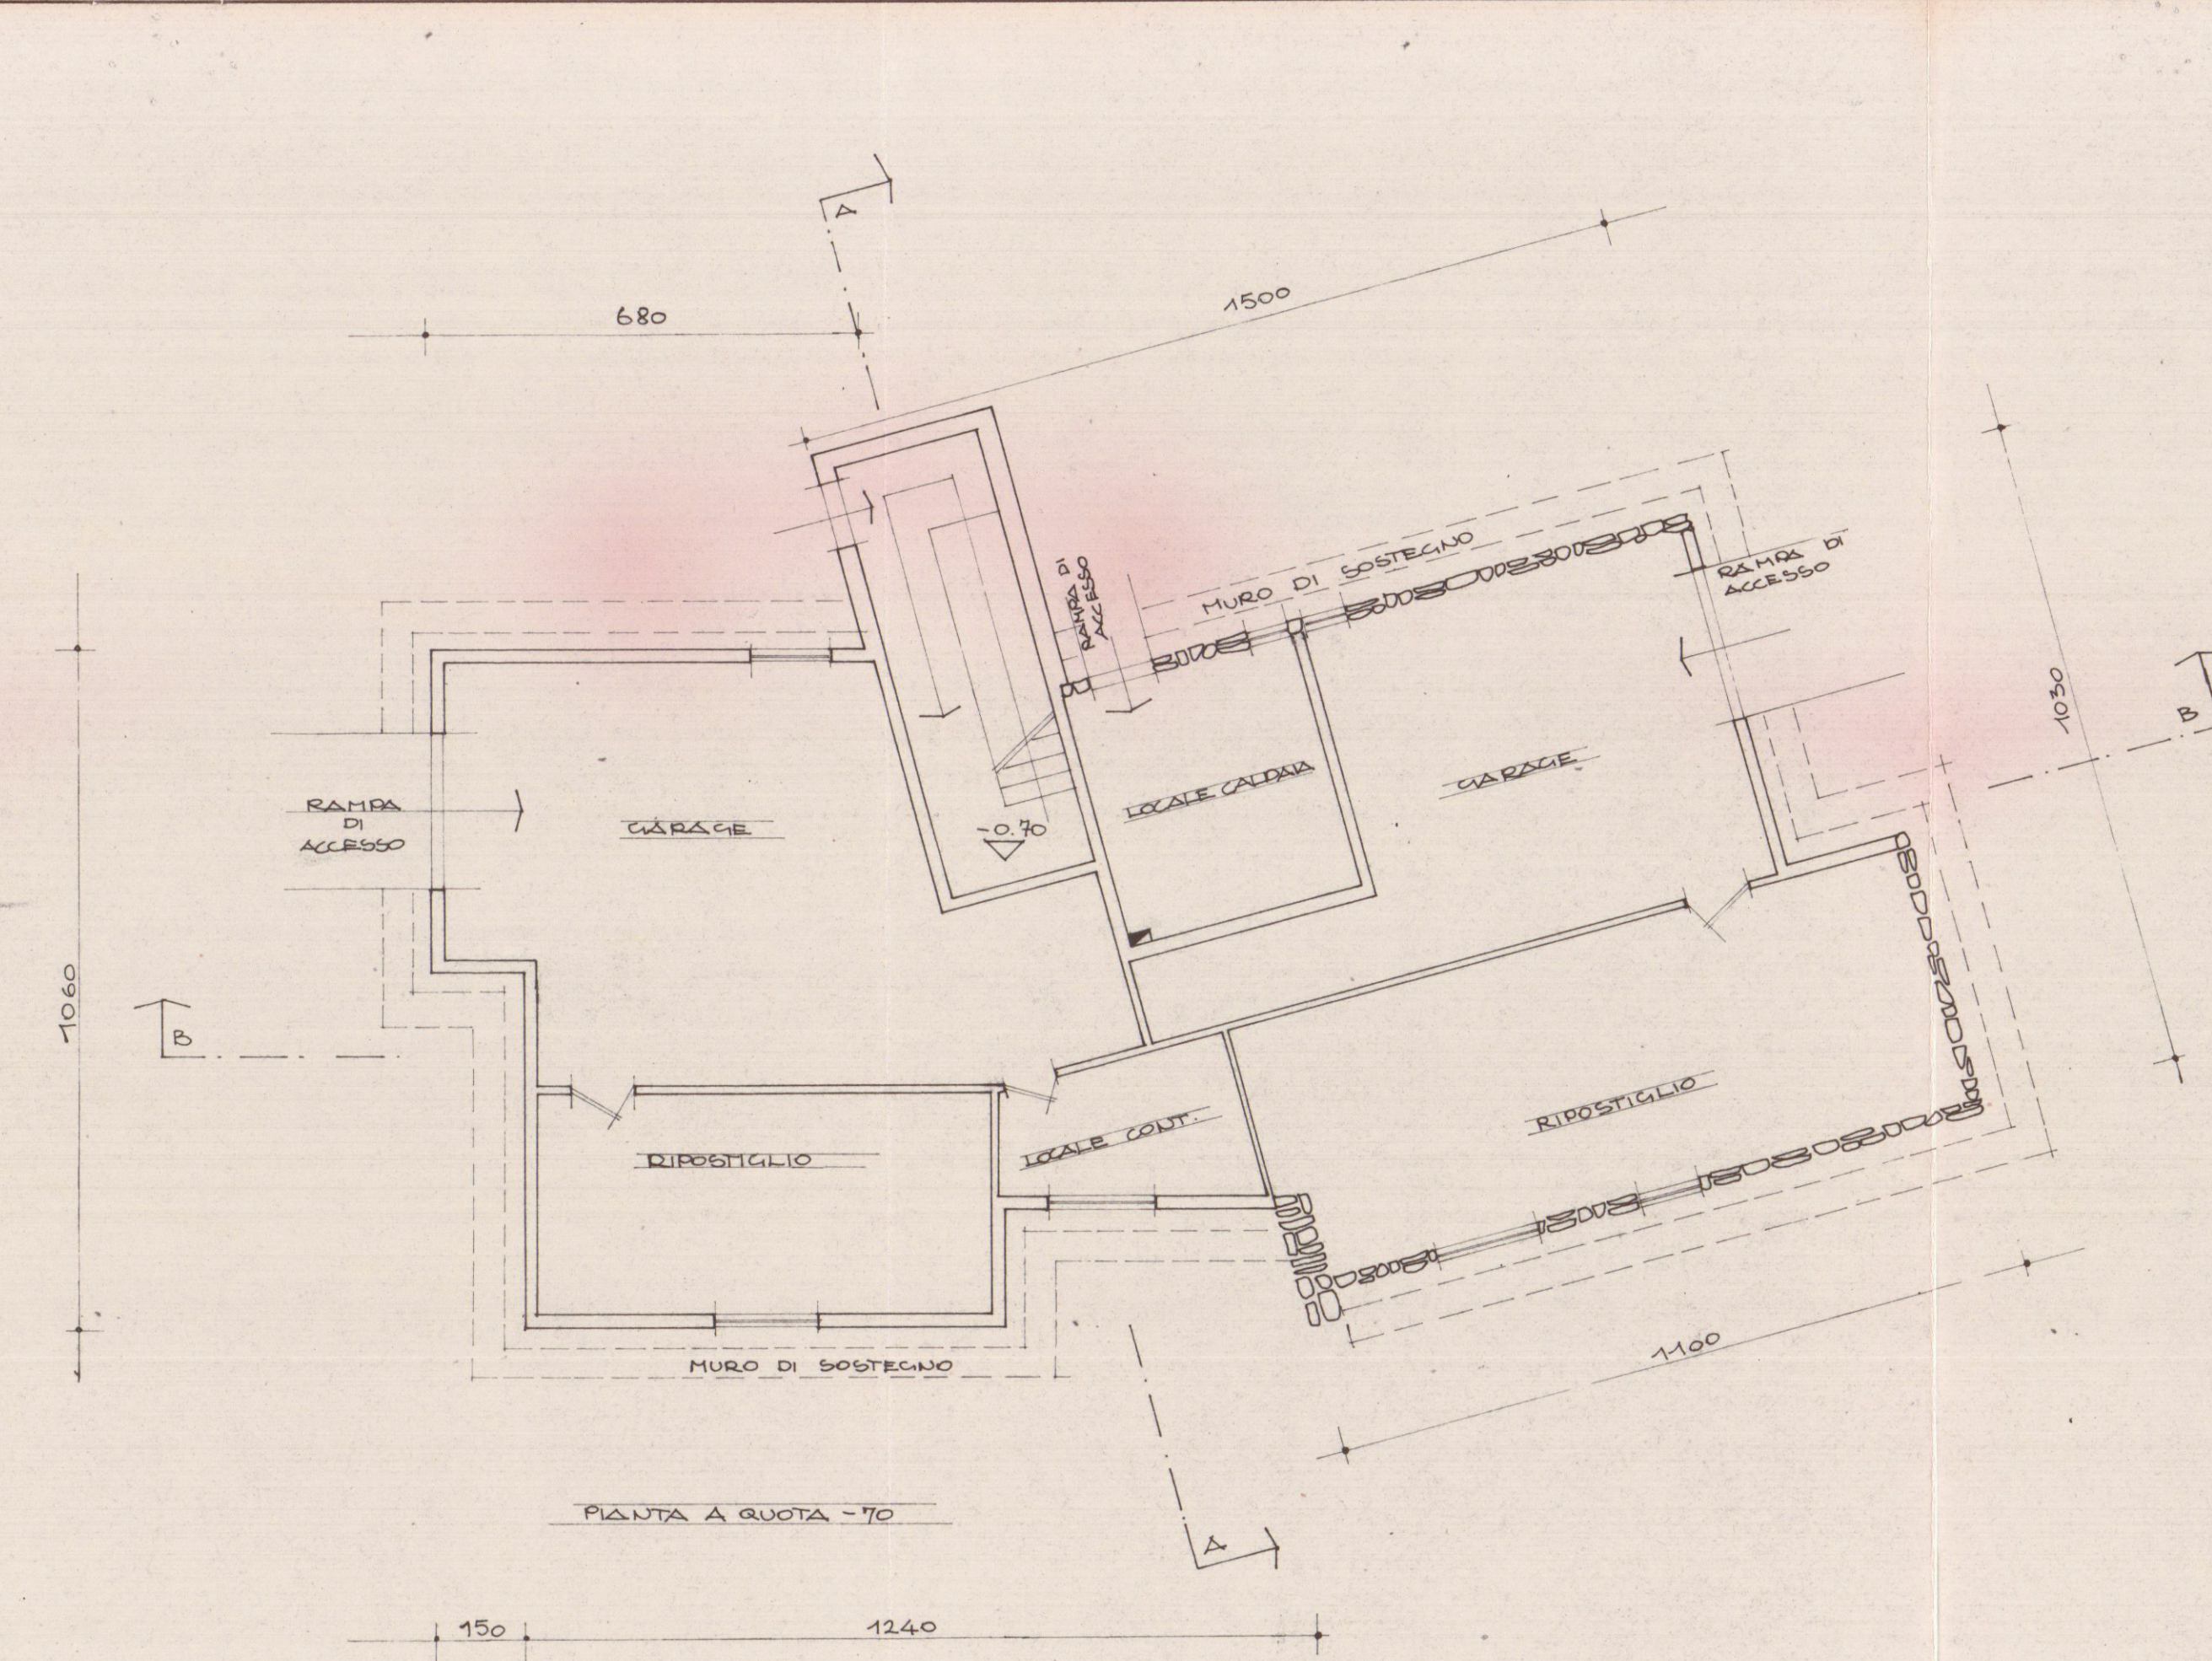

L. Lanfranco Calchini
 7 NOV. 1968
 Dott. Ing. Prof. Renato Angelini
 1:100
COSPESO
SOLUZIONE

Dott. Ing. Prof. RENATO ANGELENI	PROGETTO	BIG. LANFRANCO CALCHINI
85/15/2	PROGETTO	CABRIELLA E. DALIN
23/10/1968	PROGETTO	PIANTA AD USO CIVILE
1:100	PROGETTO	ABITAZIONE - MARINA DI CARRARA
	PROGETTO	PIANTE