


A		DOTT. FRANCO MENCONI - ARCHITETTO		c.i. MNC FNC 27P20 B832F	
Soc. COMECO S.R.L.		CARRARA via M. D'Azeglio 3 tel. 70535		partita IVA. 00046740452	
PROGETTO DI RIFACIMENTO		PIANTA COPERTURA		3	
EDIFICIO "B" PER ARRE-		SEZIONI		15.100	
TRAMENTO					
DATA		AUTORE		SCALITÀ	

EDIFICIO **B**

ORDINE DEGLI ARCHITETTI DI MASSA-CARRARA
dott. FRANCO MENCONI FRANCO
c.i. MNC FNC 27P20 B832F


24 APR. 1989
PARERE FAVOREVOLE
del Consorzio Zona
Industriale Apuana
Salvi i diritti dei terzi, salvo le autorizzazioni di altri Enti

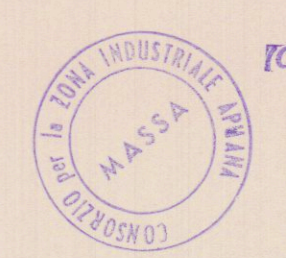


IL PRESIDENTE
TO. *Walter Mucchi*



PIANTA COPERTURA

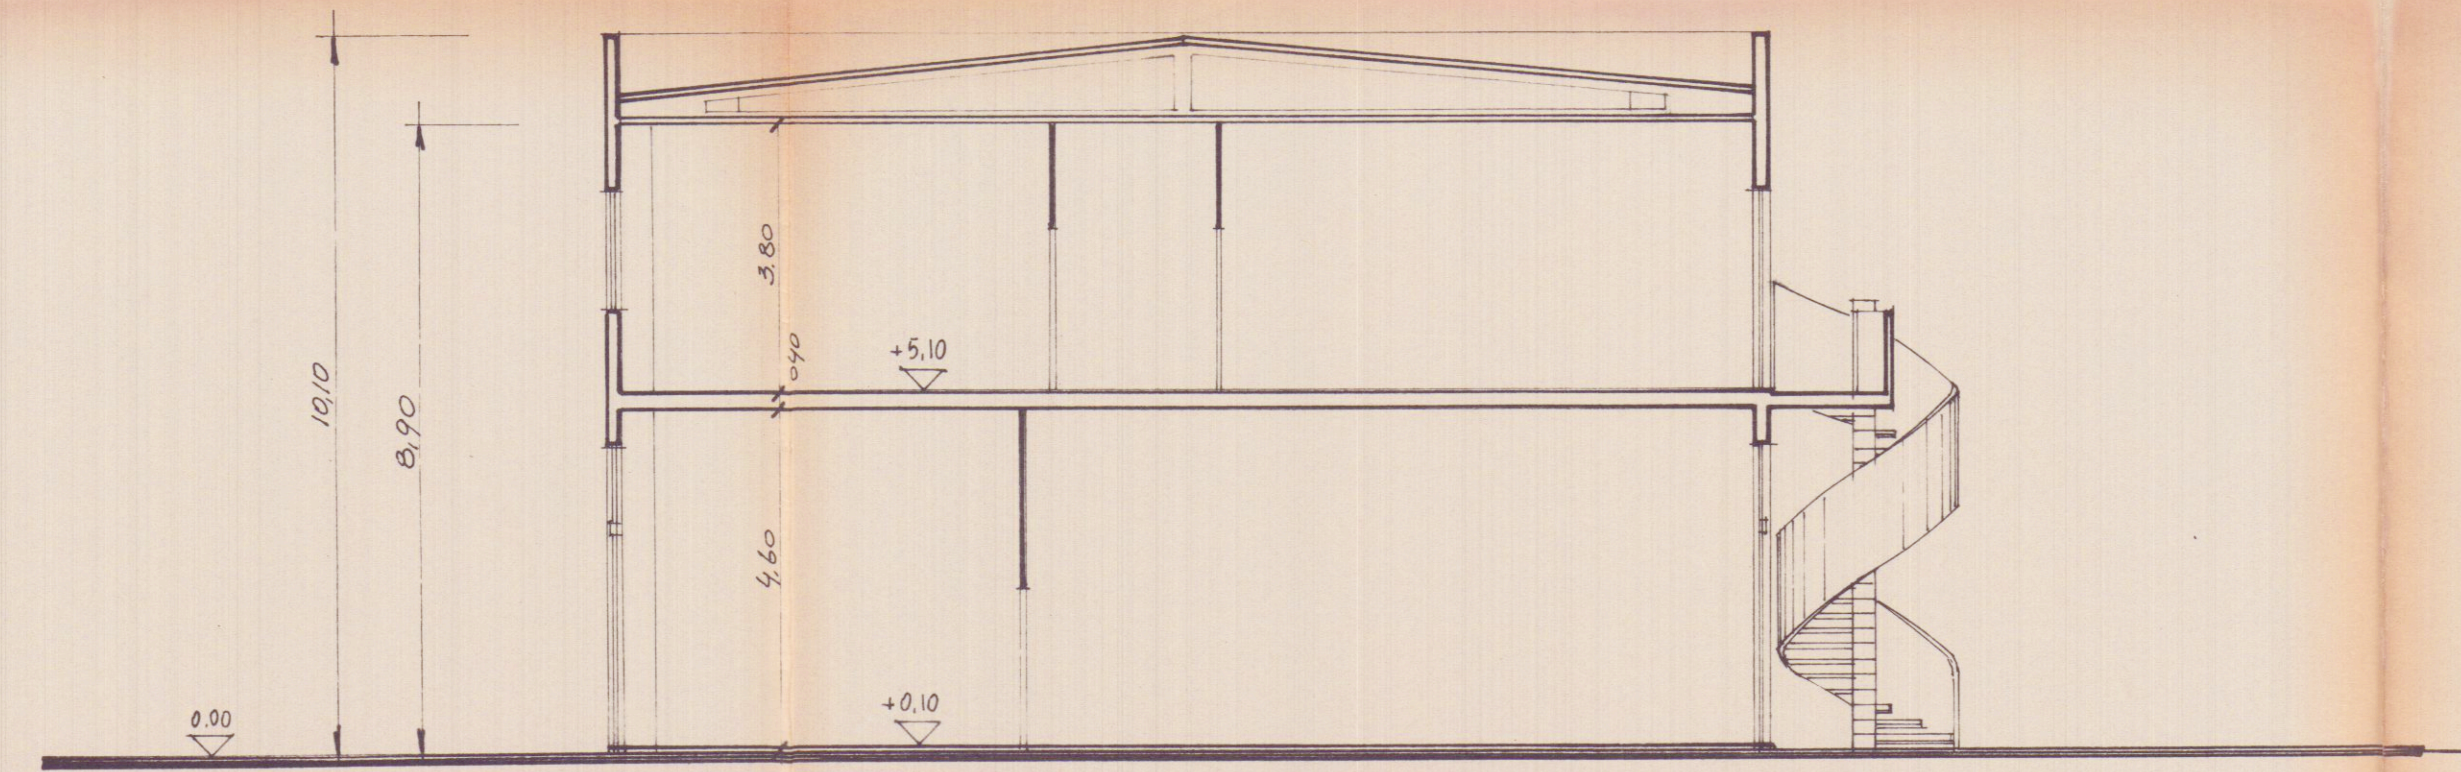

SEZIONE TRASVERSALE

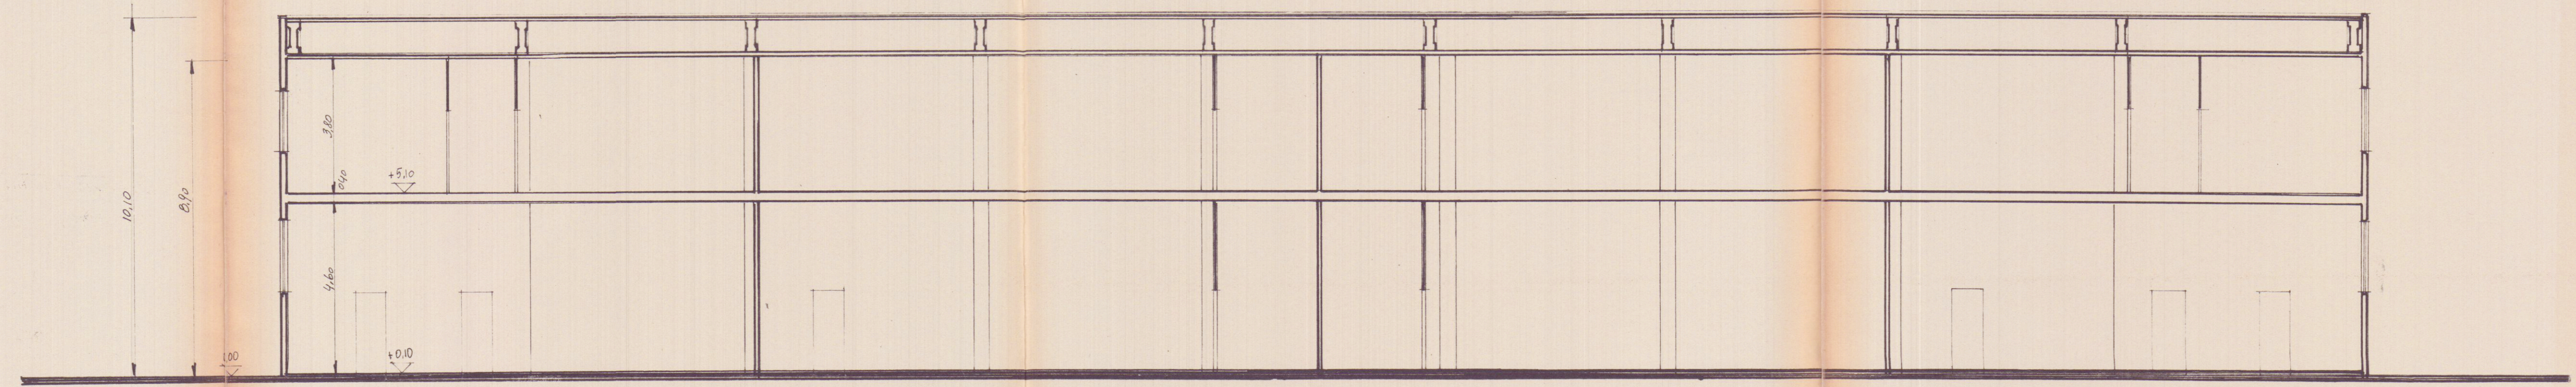

SEZIONE LONGITUDINALE