

ACROS

ARCHITETTURA INGEGNERIA DESIGN

Ruga Alfio Maggiani 63 - Marina di Carrara - Tel. 0585/788694

Dott. arch. Gianna M. Bianchi

1

TAVOLA

SCALA: 1:100


COMUNE DI CARRARA

13 NOV. 1997


PROGETTO DI RISTRUTTURAZIONE INTERNA, RIFACIMENTO COPERTURA, COSTRUZIONE
SCALA ESTERNA, A FABBRICATO BIFAMILIARE ESISTENTE
IN LOCALITA' SORGNANO, STRADA COMUNALE AL MOLINO

OGGETTO		DATA	MAGGIO '95
COMMITTENTE	Sig. JALLI ANNA - SPINETTI GIUSEPPE	AGG.1	*****
		DIS.	*****
		PROT.	*****


QUESTO DISEGNO NON PUO' ESSERE RIPRODOTTO IN ALCUN MODO (COMPRESSE FOTOCOPIE E MICROFILM) SENZA IL NOSTRO PERMESSO SCRITTO

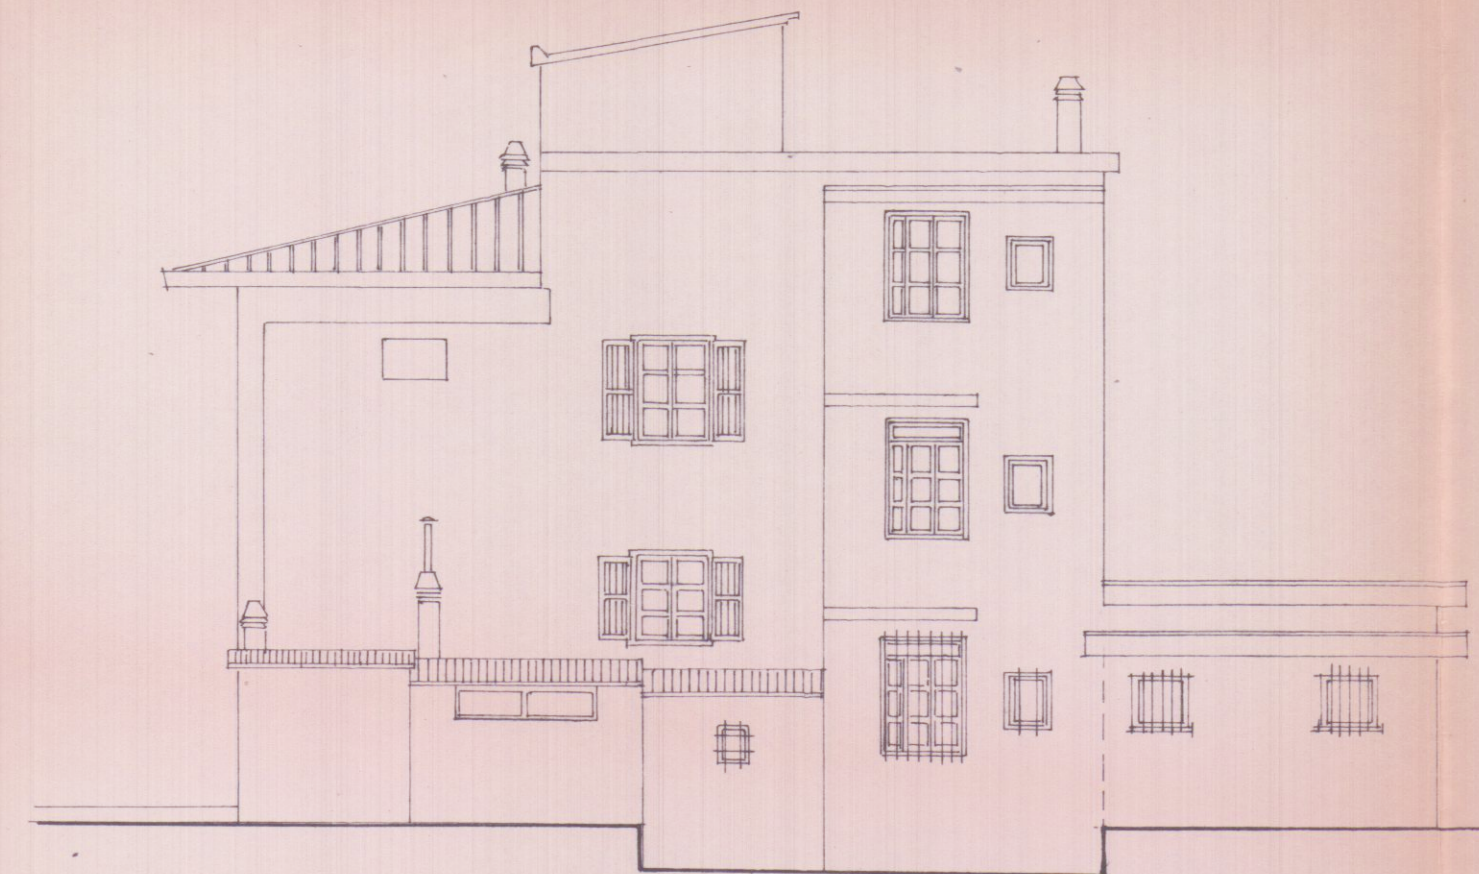

PROSPETTO NORD

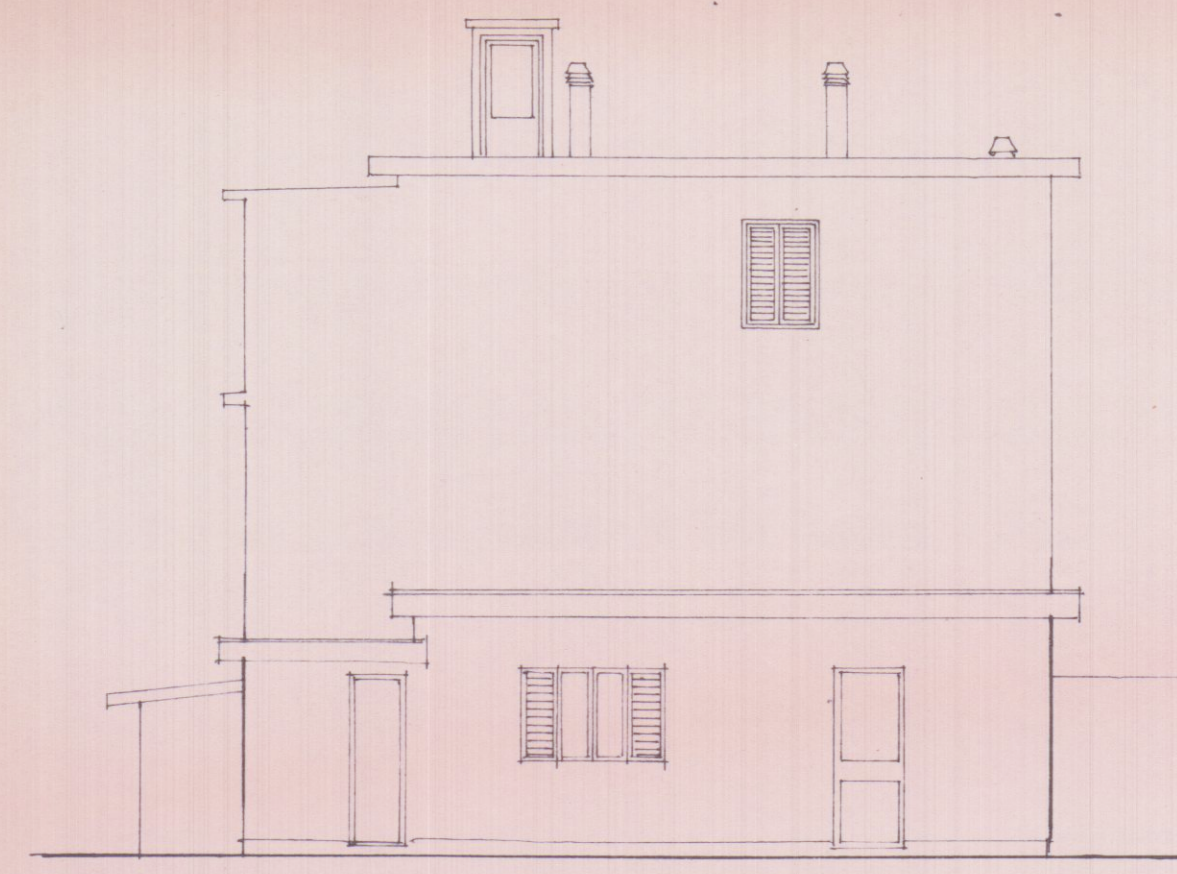


PROSPETTO OVEST

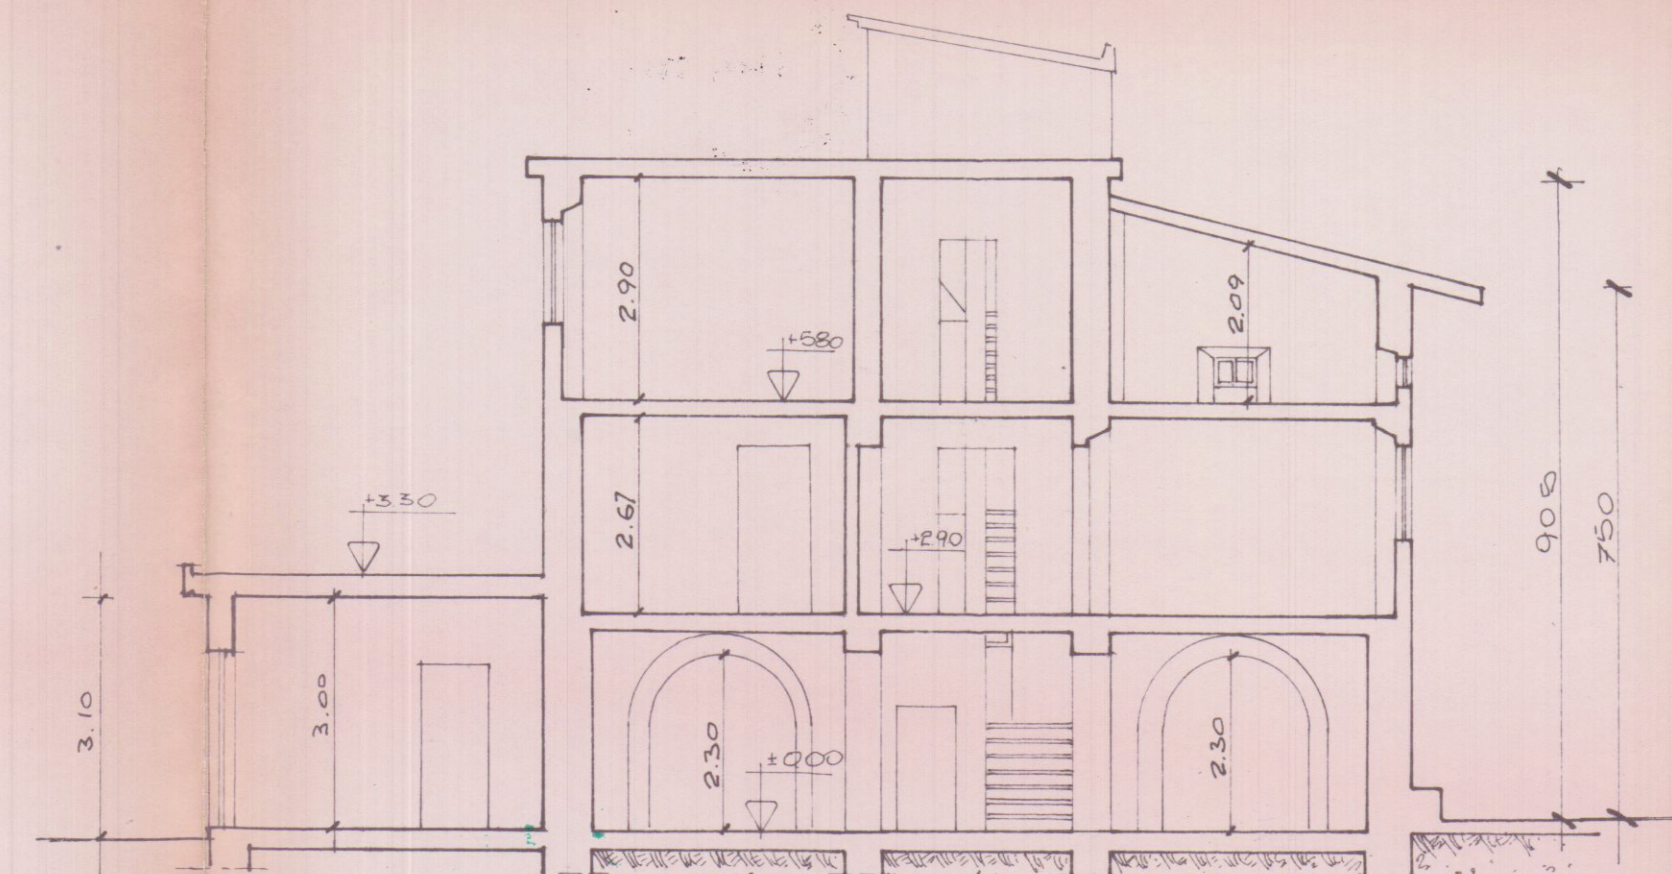


SEZIONE B-B



PROSPETTO SUD

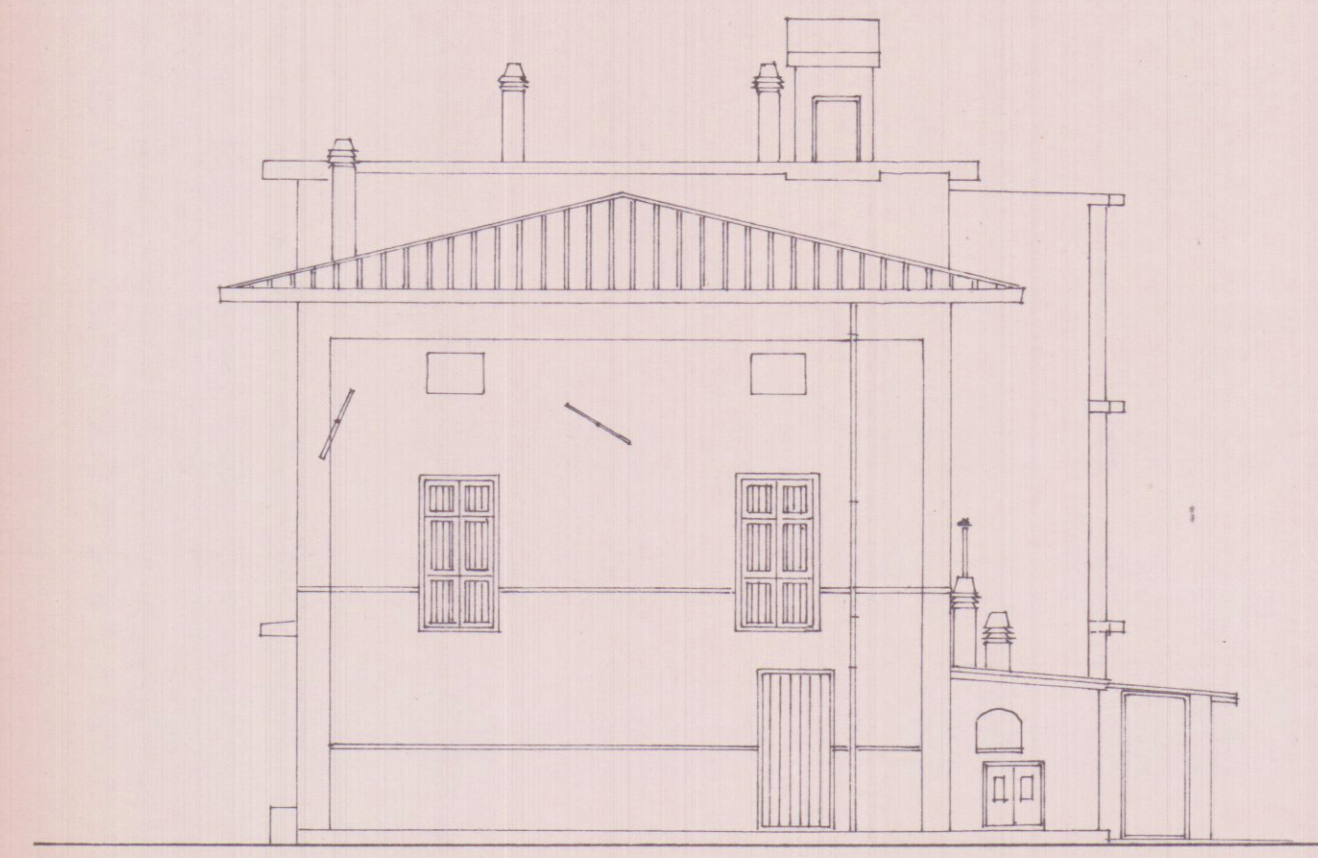

PROSPETTO EST

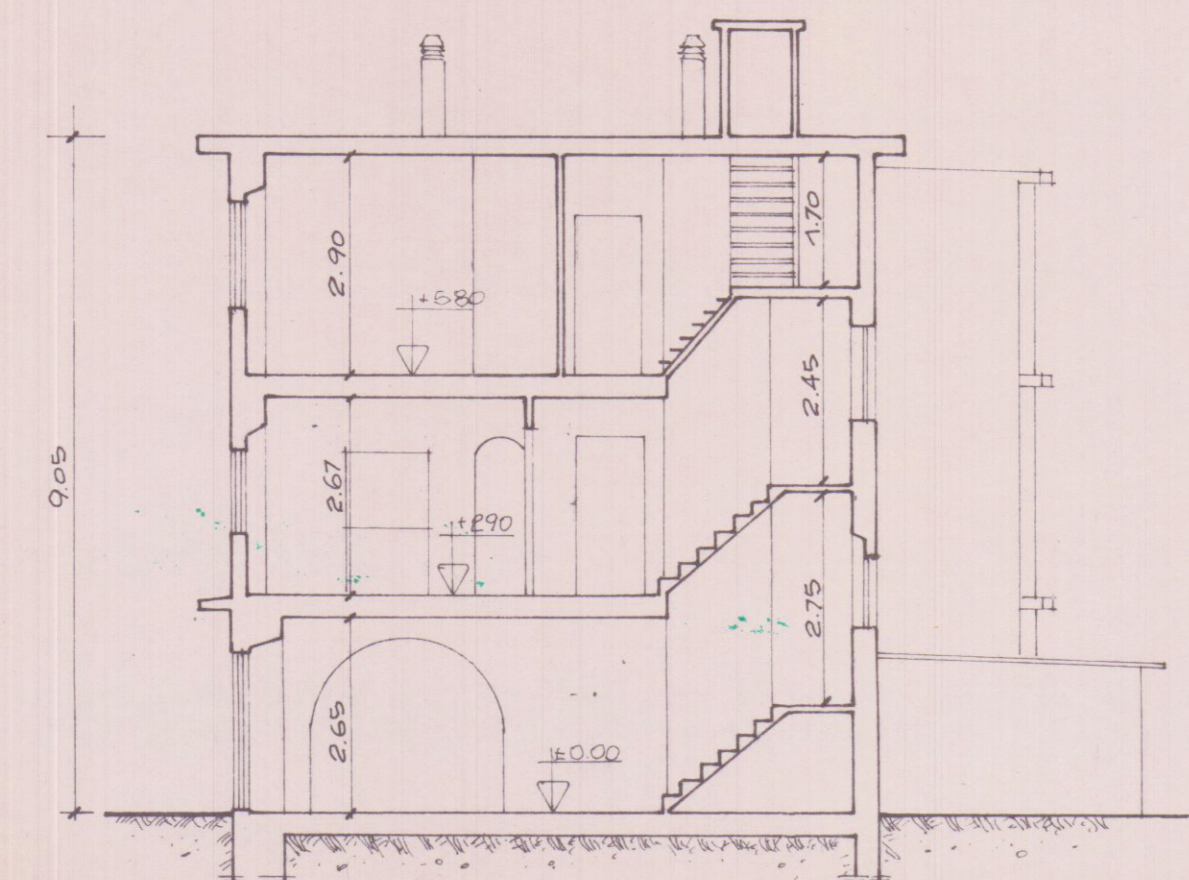

SEZIONE A-A'



COPIA PER IL COMUNE

REGIONE TOSCANA
Ufficio del Genio Civile di Massa Carrara
Elaborato allegato alla denuncia presentata
ai sensi della Legge n. 64/1974 e L.R. n. 88/1982
e Legge n. 1086/1971 - Pratica S. n. 182
Massa, 11 25 AGO. 1997