

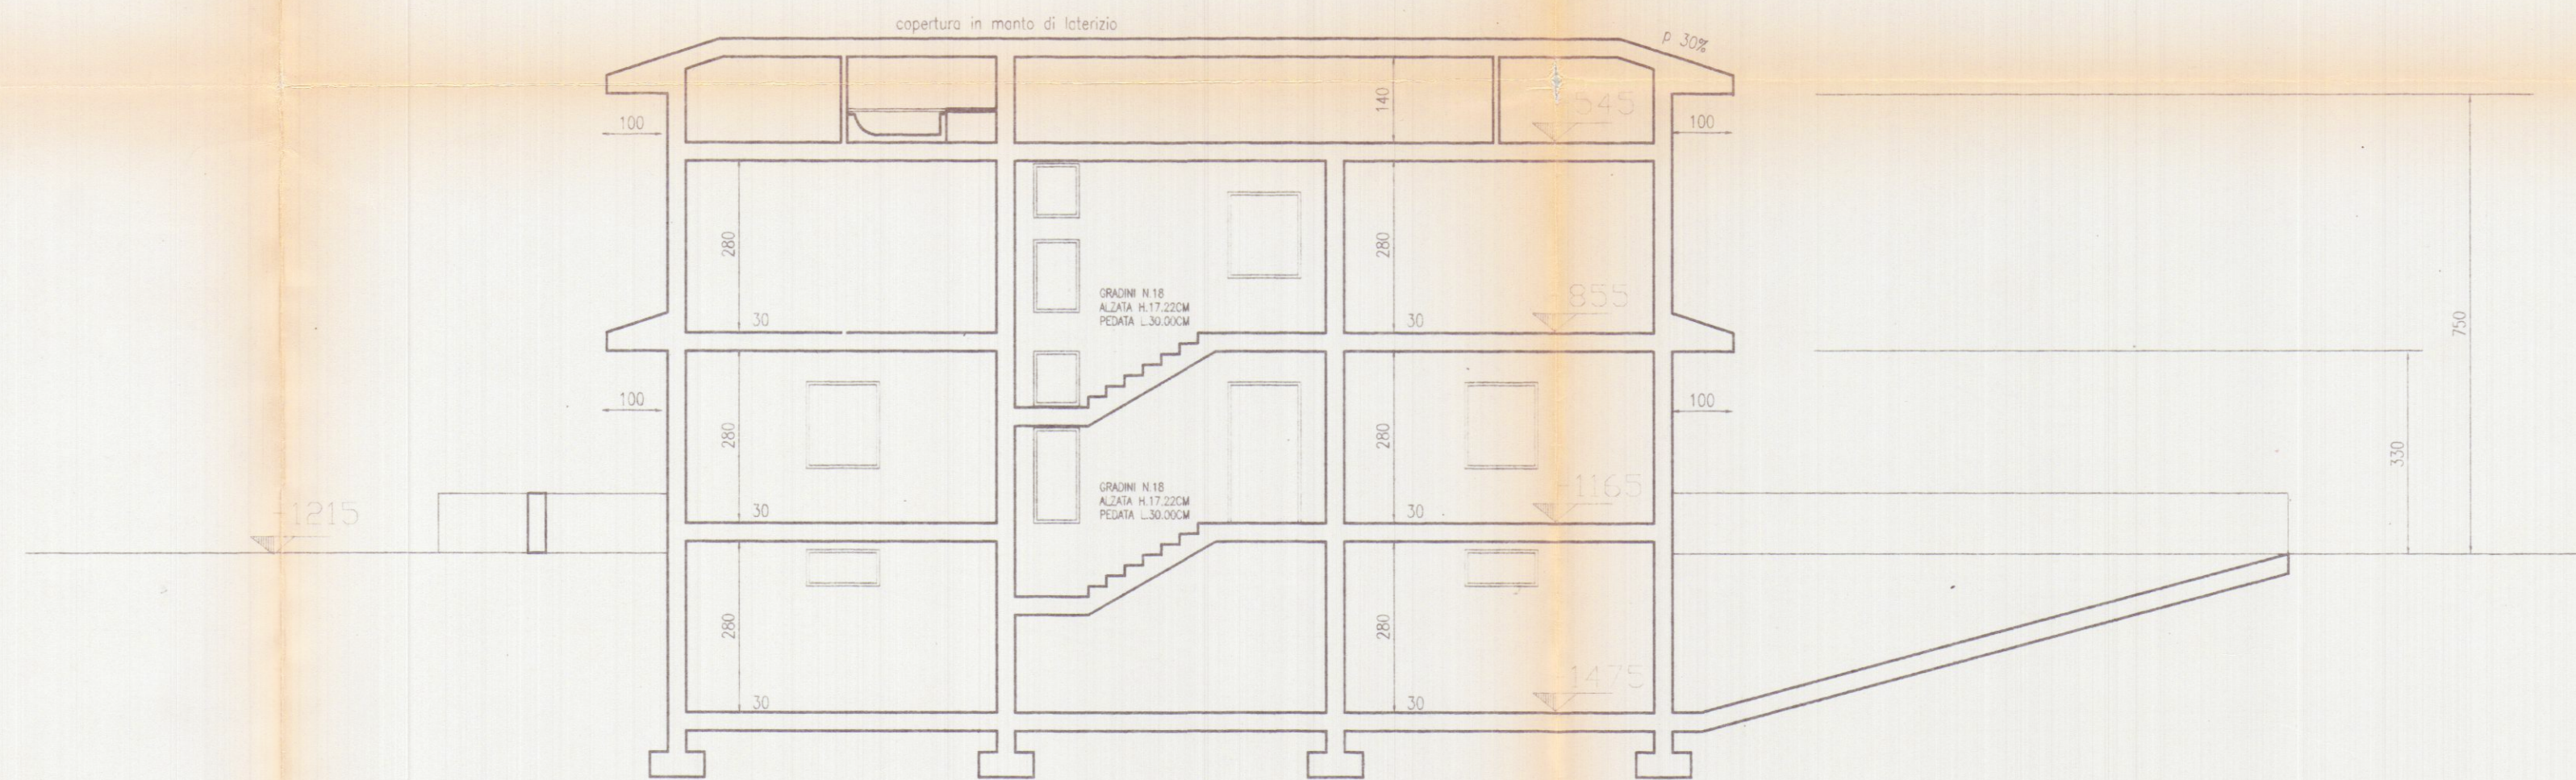


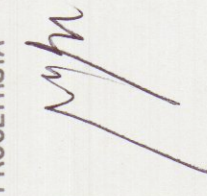

SEZIONE LONGITUDINALE B-B

NOTE	DATA
NUOVA MONTEVERDE s.r.l. P.zza 2 Giugno, 2 54033 CARRARA (MS) Tel. e Fax 0585/776290 - 75074	24/10/1995
COMMITTENTE	
PROGETTISTA 	
TAV 10	SCALA 1:100

APPROVATO

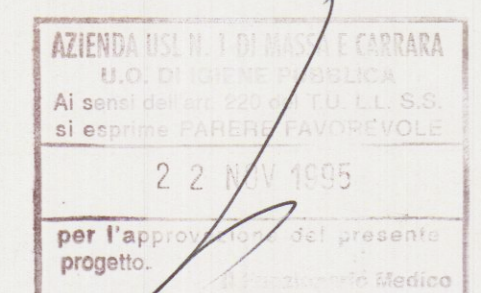

CONSULENZA IMMOBILIARE E PROGETTAZIONE
STEP Srl
54033 CARRARA (MS)
TEL. 0585 70551
TELEFAX 0585 70536

BRIZZI RICCARDO geometra
Progetto per la realizzazione di edificio unifamiliare da da adibirsi a casa di civile abitazione, sito in localita' Monteverde-CARRARA_

COMMITTENTE NUOVA MONTEVERDE srl	OGGETTO SEZIONE B-B
--	-------------------------------