



ORDINE DEGLI INGEGNERI
Doct. Ing.
BARNINI MICHELE
n. 194
PROV. di LUGANO

TRAVE 5-6-7-8 STAFFE 6 φ 6 ml.

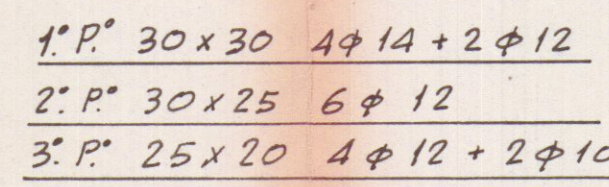

MINISTERO DEI LAVORI PUBBLICI
UFFICIO DEL GENIO CIVILE DI MASSA-CARRARA
DEPOSITATO presso che to Ufficio in data
24 MAG 1976 al n. **1026** del
P. art. 4 della Legge 5-11-1971 n. 1086 -
N° **1448** Massa li. **24 MAG 1976**
L'INGEGNERE CARO
(Mario Tolpanti)

TRAVE 1-9-17 STAFFE 6 66 ml.

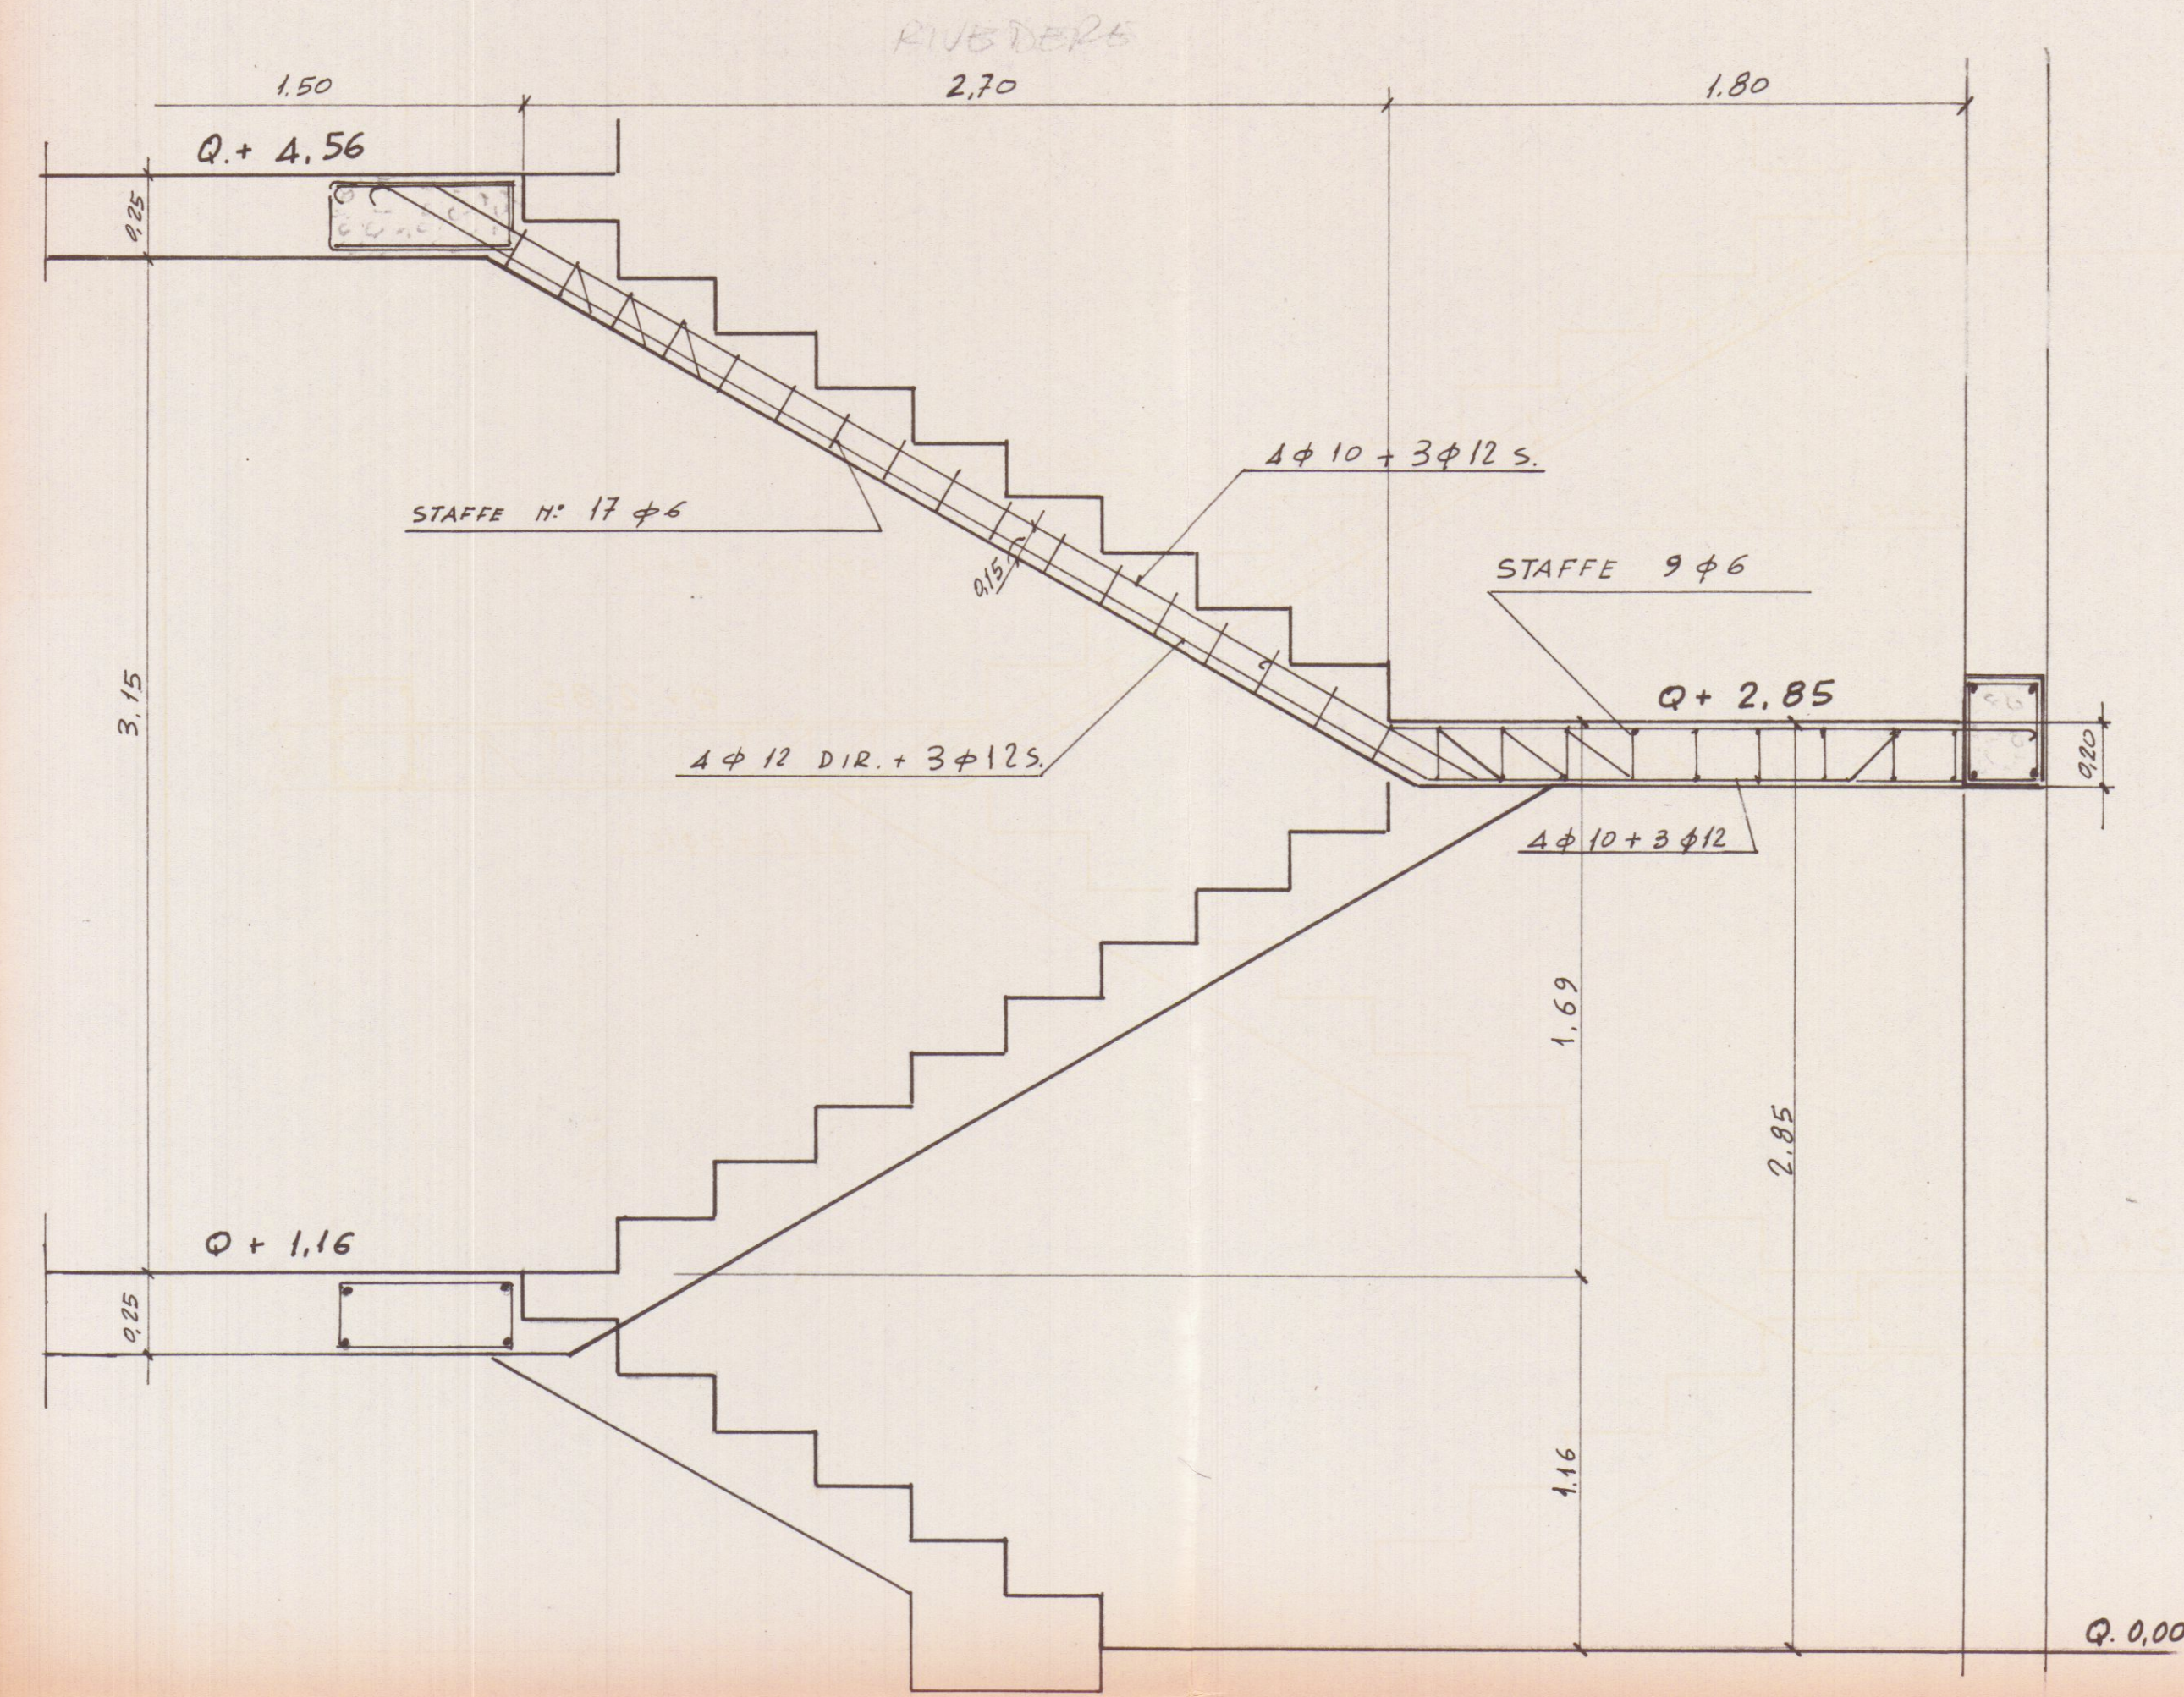[illegible]

ARMATURA RAMPA SCALE RAPP. 1:20