

COMUNE DI CARRARA

Progetto di ristrutturazione ed ampliamento

fabbricato uso civile abitazione

COPIA PER IL COMUNE

Proprietà: Sig.ra Pisani Lida
Località: Via Alfio Maggiani 124, Carrara

Pisani Lida

TAVOLA N° 4
PROSPETTI e SEZIONI
Stato attuale e di progetto
scala 1:100

REGIONE TOSCANA
Genio Civile di Massa Carrara
Legato alla denuncia presentata
in sensi della Legge n. 64/1974 - L.R. n. 10/1982
Legge n. 1086/1971 - Pratica S.n. n. 14/LB. 1996
Massa, 11

Studio di Architettura
p.zza 2 Giugno, 14 - 54033 CARRARA
Tel. 0585 75415 - Fax 75551


arch. Claudio Rocca

EDILCANEA s.n.c.
di Cannea Giancarlo e C.
Via Bassa Mantova 85 - Loc. S. Quirico
MASSA S. MARCO - 54017 Carrara
part. IVA 00616370458


STATO ATTUALE



PROSPETTO NORD-EST

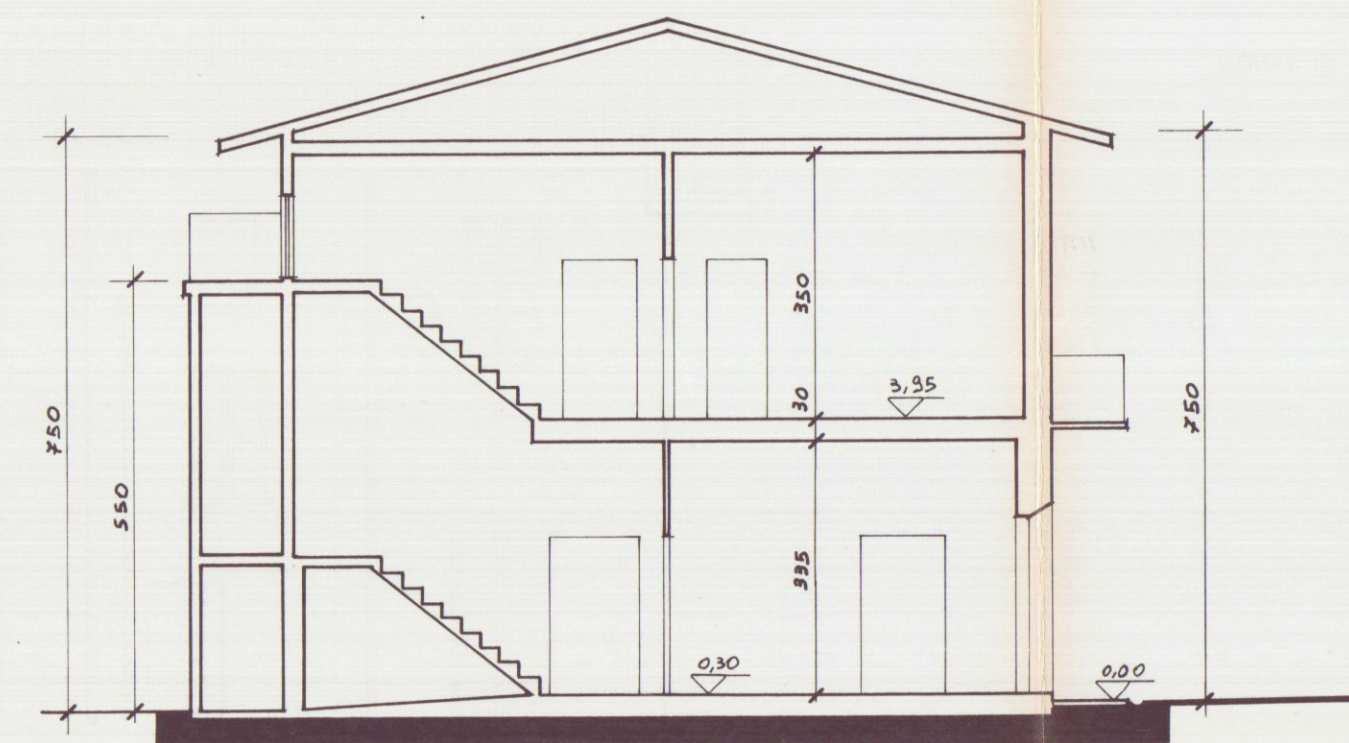


SEZIONE A-A'

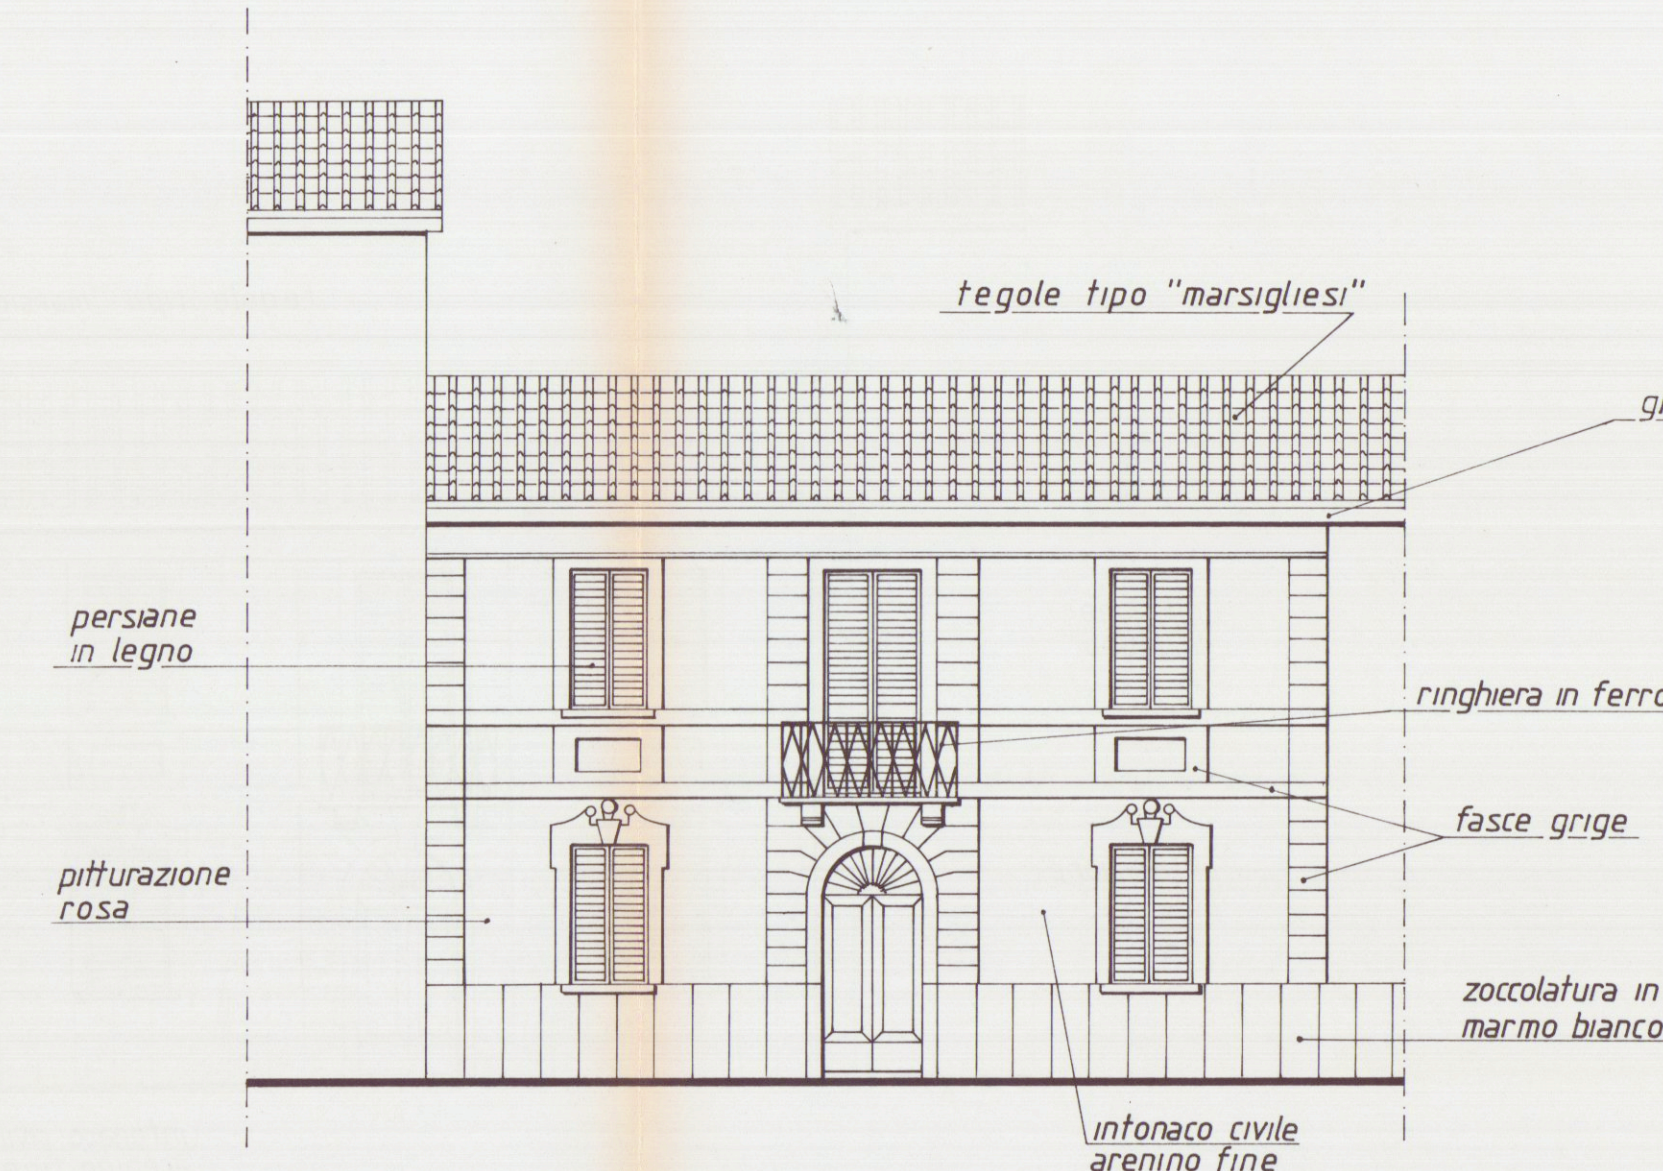


PROSPETTO SUD-OVEST

STATO DI PROGETTO

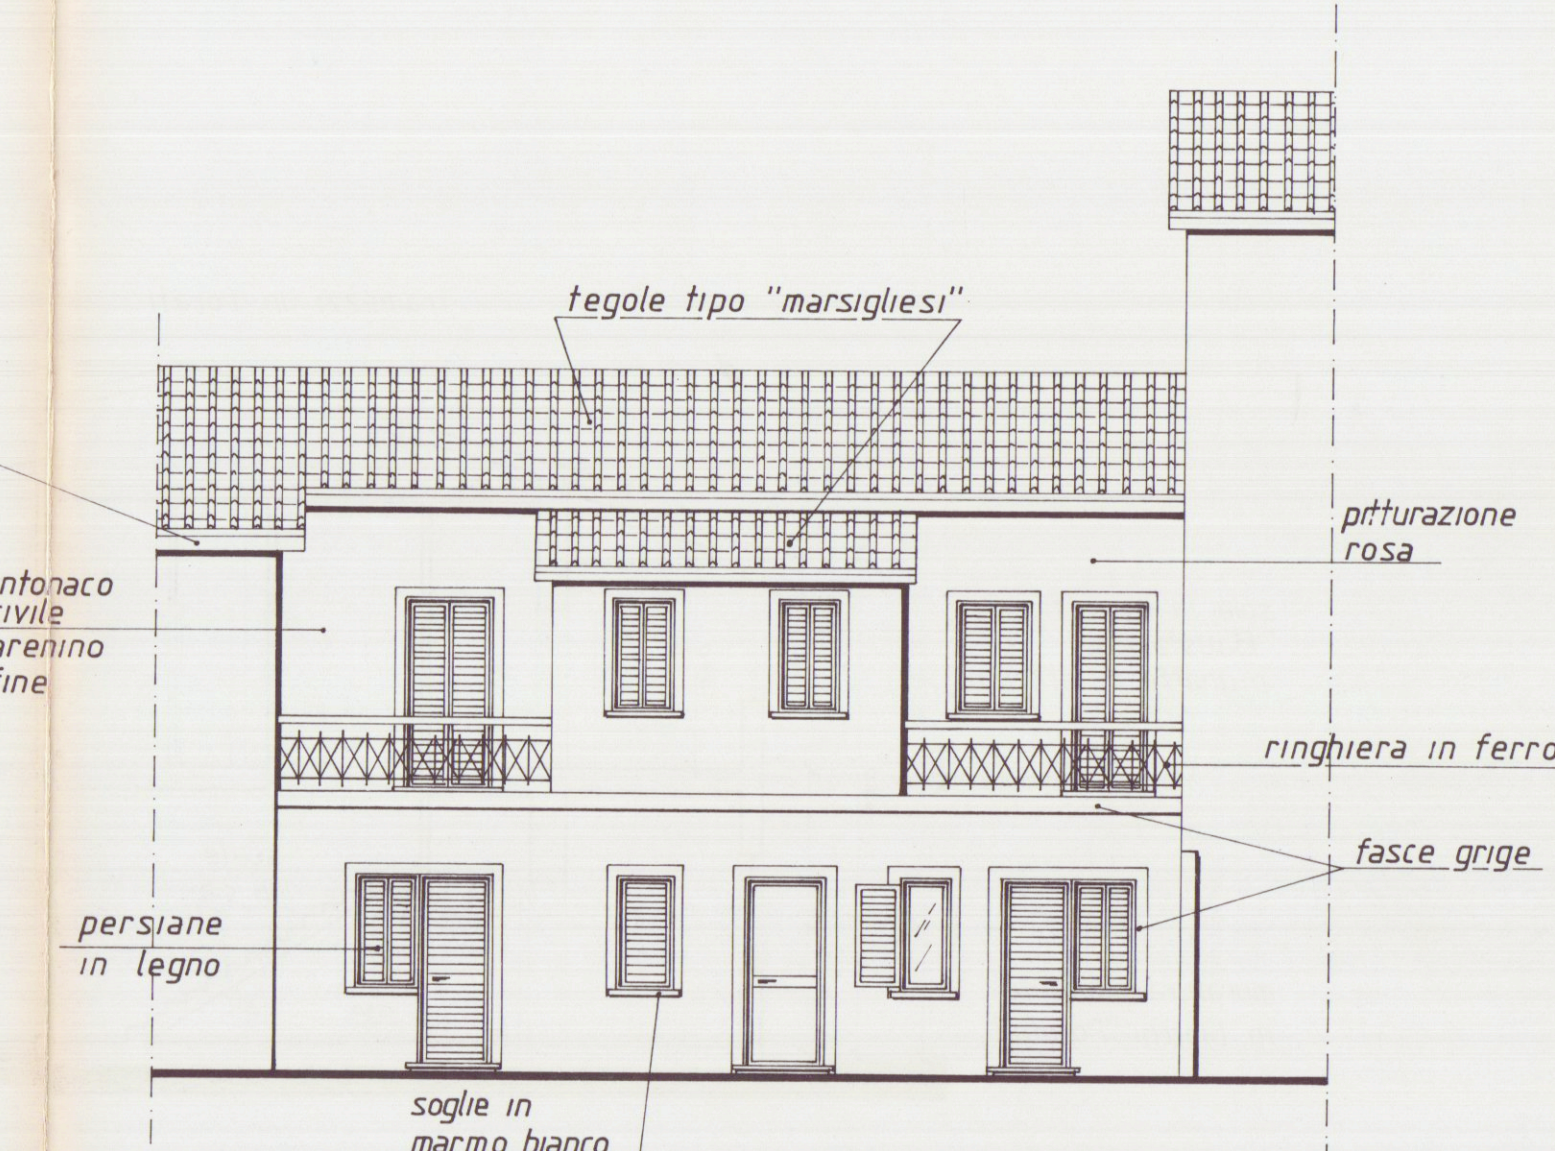

PROSPETTO NORD-EST

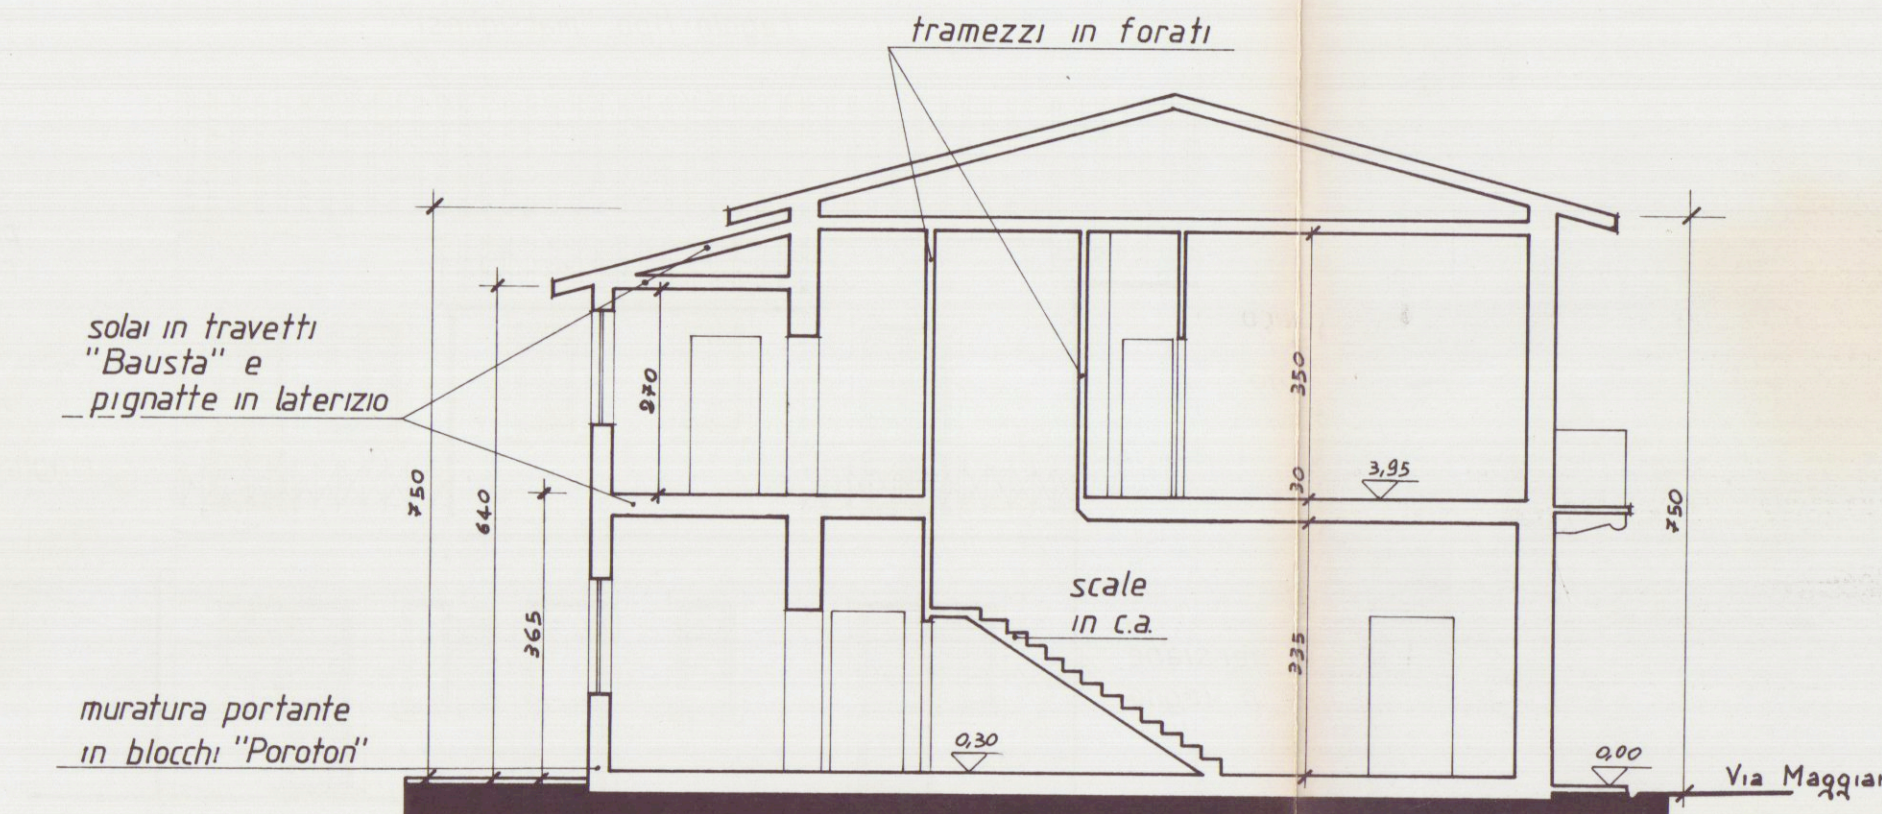

SEZIONE B-B'