



Carrara, li 19 Novembre 1974

COMUNE DI CARRARA

RIPARTIZIONE
IGIENE E SANITA'

OGGETTO: Parere visita preventiva.

Prot. n. 2128 / San

All'Ufficio Urbanistica

S E D E

e.p.c. Al Titolare della licenza

Si certifica che la nuova costruzione, sita in
Carrara Adiacenze Via Provinciale 62

di cui è titolare il Sig. _____

B O R D I G O N I Lino Bruno

risponde ai requisiti voluti dalle vigenti disposi
zioni di legge.

Si rimette in esecuzione degli accertamenti di
cui all'art. 5 della licenza edilizia, con riserva
di controllare superficie perdente pozzo a perdere



Mg.

Carrara li

28/11/1944

COMUNE DI CARRARA

UFFICIO URBANISTICA

OGGETTO: Lavori di costruzione di un fabbricato di uso civile
in ampliamento industriale
in vicine foreste a Bonarola
sul terreno distinto in Catasto alla sez. foglio
mappale numero proprietà Bordigoni Bruno e
Gennuccio

I lavori in oggetto autorizzati con lettere n. 35 del 13/1/43
hanno conseguito l'ultimazione totale
parziale

Sono stati iniziati in data 24/5/1943

Sono stati coperti in data 24/9/1943

Sono stati ultimati in data 10/11/1944

in conformita' alla licenza.

E' d'obbligo il sopralluogo da parte dei VV.FF.

Le opere in C.A. risultano collaudate come da lettera della Prefettura di MASSA -CARRARA
numero del

La costruzione si compone di vani 2 nel supplemento uso annesso e
ampliamento vani 1+2 acc. el. p.t. uso ad uso civile annesso

Si rilascia in carta libera ad uso denuncia all'Ufficiale Sanitario, alla Direzione S.A.R.I., all'Ufficio del Registro e all'Ufficio del Catasto.

hupin

IL TECNICO ACCERTATORE
Carrara

L'ARCH. CAPO SEZIONE
IL CAPO SEZIONE URBANISTICA
(Arch. Claudio Martini)

IL SINDACO

COMANDO PROVINCIALE VIGILI DEL FUOCO

MASSA - CARRARA

Massa ...3 Aprile 1973

N. Prot. 892

OGGETTO: Fabbricato in Carrara - Via Corvenale - Melara.

Sigg. Bordigoni Mario e Bruno Via Provinciale Carrara

e p.c. Geom. Ratti Renzo Via Bonascola 48 Carrara

Comune di Carrara

Questo Comando, ai sensi delle vigenti disposizioni di legge, esprime parere favorevole per quanto riguarda la prevenzione incendi e restituisce al Comune il progetto sopra indicato a condizione che siano attuate le seguenti prescrizioni:

- 1) Nessuna comunicazione deve essere realizzata tra i locali dello scantinato e la parte di edificio destinata ad abitazione;
- 2) L'eventuale impiego di locali per attività comunque soggette a disciplina antincendio (autorimesse, impianti di riscaldamento, depositi, magazzini, negozi ecc.) potrà essere consentito con separata licenza che sarà rilasciata qualora siano osservate tutte le norme di sicurezza inerenti all'impiego specifico;

- 3) L'impianto termico e i relativi componenti devono possedere determinati requisiti termici e costruttivi dei quali i principali vengono riportati negli allegati fogli;
- 4) Alla ultimazione dei lavori richiederà a questo Comando la visita di collaudo per il rilascio del certificato di prevenzione incendi da presentare all'Ufficio di Igiene del Comune per la concessione del permesso di abitabilità;
- 5) Al momento del collaudo al termine dei lavori verrà richiesta alla impresa una dichiarazione scritta circa la realizzazione delle pareti e del solaio del locale caldaia.




COMANDANTE
Ing. S. Gianni



COMUNE DI CARRARA
 9 MAG 1973
 Prot. N° 15618

Valture

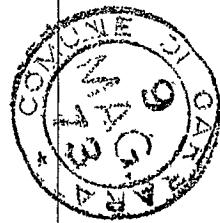

33/43

9 MAG 1973

M. m. Sy
 Sindaco del Comune
 Carrara

5

Il sottoscritto Bordigoni Ferruccio
 residente a Carrara via Romana
 e Libica, avendo depositato
 al Terreno n° in Carrara che con
 vuole di cui al n° 1592/0 dal
 sig. Bordigoni Mario Alessandro
 chiede

2 aff.
 9/5/73

il cambio dell' intestazione della
 Licenza Ed. n° 5613/182 di prot. del
 13/4/1973 del sig. Bordigoni Mario
Alessandro e Bruno a Bordigoni
Bruno e Ferruccio

Allega all' u/f o copia del fog
 foglio notale per la ditta Ferruccio
me e (copia Tipo di permesso urb)
Servizio soluto

7
 chelt?

10 MAG 1973

COMUNE DI CARRARA
 UFFICIO DI SANITICA
 Prot. N° 7862
 Data 9 MAG 1973

Carrara, 9-5-1973

Bordigoni Ferruccio

APPROVATO

26 MAG 1973
Ferruccio

La proprietà viene integralmente
all'uovo intestazione.

Venice
17/5/73

Per la proprietà al cembalo d'intestazione


APPROVATO

21 MAG. 1973

IL SINDACO

Impini
17/5/73

17/5/73

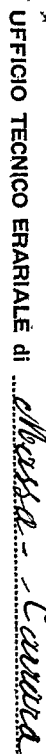


Estratto di mappa del Comune di Calizzano..... Sezione Censuaria.....
che si rilascia a scopo di frazionamento o di redazione di tipo mappale (artt. 5 e 8 della Legge 10 ottobre 1969, n. 679). La sua validità decade dopo sei mesi dalla data del rilascio, se dall'U.F.E. siano state riportate variazioni, grafiche o censuarie, alle particelle in esso rappresentate.

L'INGEGNERE CAPO ERARIALE

Geom. Pring Oscar Tonndt

2010 Nov 10	243
2010 Nov 10	600
2010 Nov 10	600

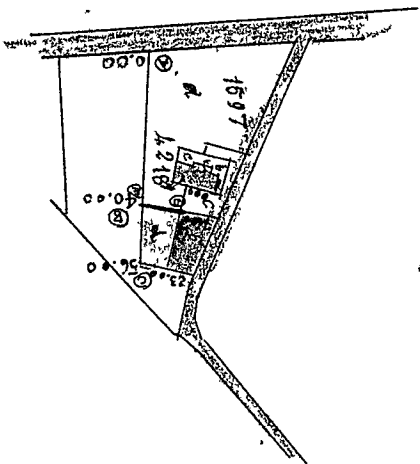


MB. LA LINEA A-B-C È RAPPRESENTATA SUL TERRENO DA UN
CORDOLO IN CALCESTRUZZO.

LA LINEA D-E È SUL PROLUNGAMENTO DELLA DIVIDENTE ESISTENTE RAPPRESENTATA DA UN POCCHIO NATURALE

FOGLIO N. 60 SCALA 1: 2000

ORIENTAMENTO

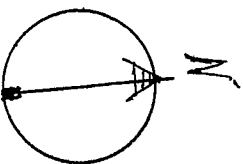

Descrizione sommaria della natura delle nuove linee di moggio: NEI PUNTI (D)-(E) SONO STATI MESSI AL SOGGERIMENTO DEI PICCHETTI IN L. 5. 5. 5. 5.

RISULTATO DEL FRAZIONAMENTO

(9221368) Roma, 1970 - Istituto Poligrafico dello Stato P.V.

IL PERITO GIANNI GIUSEPPE
(cognome e nome in chiaro)

FIRMA

Date 2-3-1973

Firma delle Parti o loro Delegati

TIPO DI FRAZIONAMENTO N. 57 / 1977 allegato alla

Nota di volture N. / 19 overa

Nota di variazione N./19 ovvero

Denuncia Mod. 3/SPC N. /19

Riconosciuto regolare ai soli fini della introduzione in "mappa" e della ripartizione della superficie e dei redditi.

N.B. - La dichiarazione di regolarità è valida per 90 giorni. Scaduto tale termine, può essere rinnovato, ove l'U.T.E. non abbia introdotto variazioni grafiche interessanti le particelle da frazionare.

Riscosse L. 1.500

IL DISEGNATORE

Prot. (Mod. 8) N. 102
L'INGEGNERE CAPO ERARIALE

Rinnovata la dichiarazione di regolarità

Riscosse L. 1.500

IL DISEGNATORE

Prot. (Mod. 8) N.

L'INGEGNERE CAPO ERARIALE

Data

Rinnovata la dichiarazione di regolarità

Riscosse L. 1.500

IL DISEGNATORE

Prot. (Mod. 8) N.

Data 1

Overview:

L'INGEGNERE' CAPO ERARIALE

Data


Verificato in campagna e

IL TECNICO ERARIALE L'INGEGNERE CAPO ERARIALE

⁻¹Da

(A) Contraddizione: ciascuna partecella-derivata con una sigla indicativa, attribuendo la medesima sigla a quelle che si presumono destinate a formare un unico lotto



PROF. ING. GORDISOLI MARIO E BRUNO
VIA CORVEVALE - MELARA

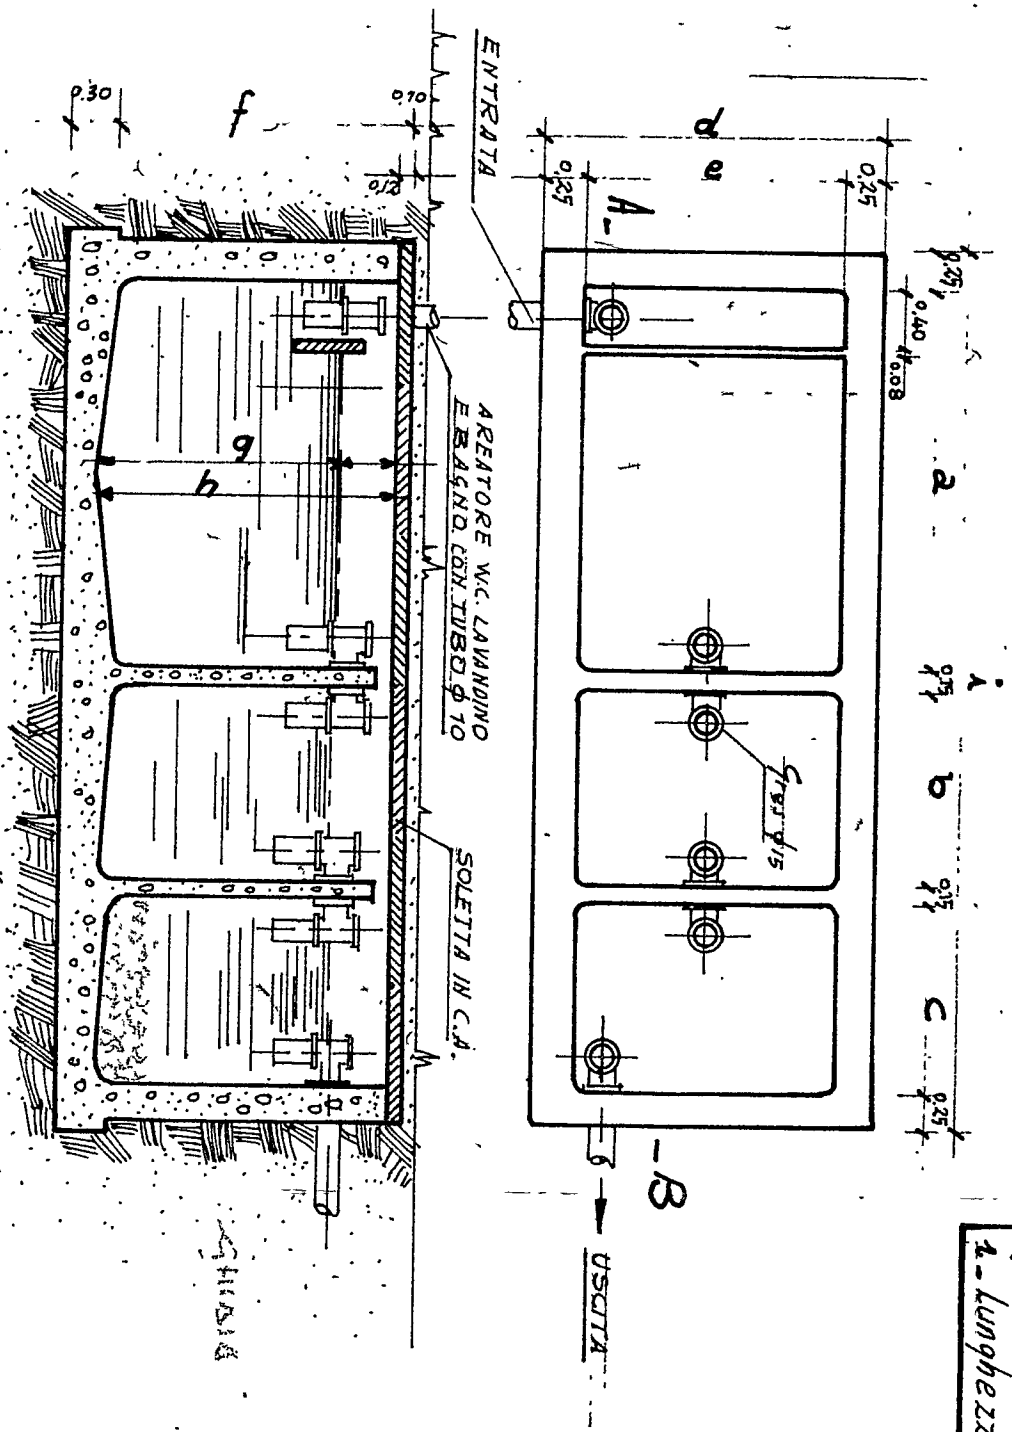

SEZIONE A.B

Fossa settica a 3 Camere

Dimensioni della fossa settica		NUMERO DI PERSONE SERVITE									
		1÷5	10÷14	15÷20	21÷25	26÷30	31÷35	36÷40			
a- lunghezza 1ª Camera	1.85	2.15	2.50	2.75	2.90	3.05	3.20				
b- " " 2ª "	0.70	0.85	1.00	1.15	1.20	1.30	1.40				
c- " " 3ª "	0.70	0.85	1.00	1.15	1.20	1.30	1.40				
d- larghezza complessiva fossa	4.20	1.55	1.60	1.75	1.80	1.85	1.85				
e- " " utile camera	0.75	1.10	1.25	1.40	1.45	1.50	1.60				
f- Altezza esterna fossa	1.60	1.60	1.60	1.75	1.80	1.85	1.85				
g- " " liquido	1.20	1.20	1.20	1.30	1.35	1.40	1.45				
h- " " utile fossa	1.50	1.50	1.50	1.60	1.65	1.70	1.75				
i- lunghezza totale fossa	4.05	4.65	5.30	5.85	6.10	6.45	6.80				

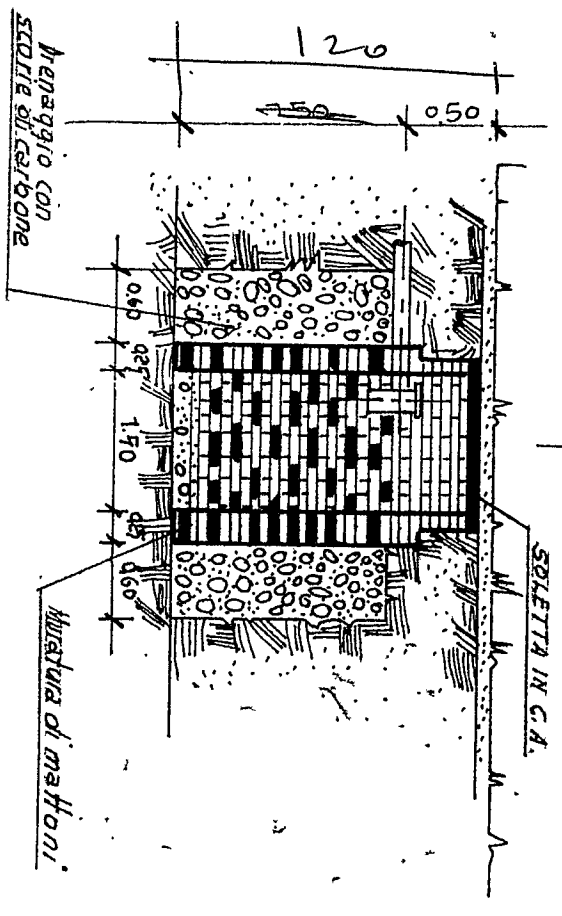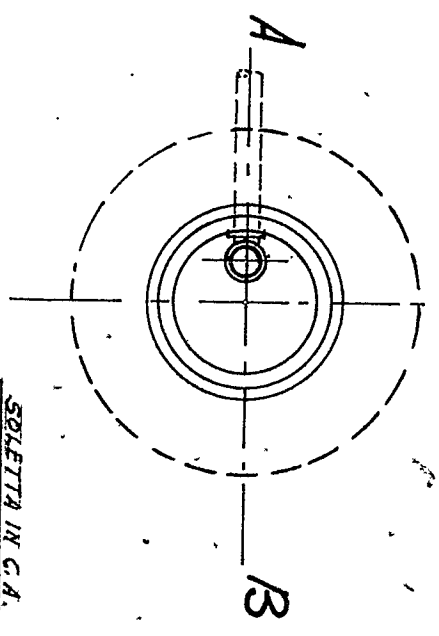

SEZIONE A.B

Pozzetto a perdere

Fertuccio

Ditta Bordighoni ~~Mario~~ e Bruno

Tagliando A

Dichiarazione di inizio lavori

N° 00631

Carrara, li 24-5-73.

Al Sig. Sindaco

del Comune di CARRARA

Io sottoscritto Sig. Bordighoni Bruno e Fertuccio
nato a Carrara residente a Carrara
attuale intestatario della licenza di costruzione
N. per il progetto approvato in data 23-3-73
dichiaro sotto la mia personale responsabilità in modo
inequivocabile e senza possibilità di errore e di ulteriore
correzione che ho dato inizio ai lavori di costruzione
di cui alla citata licenza in data 24-5-73
sotto la direzione tecnica del Sig. Raffaele Rumi

La presente dichiarazione ha validità unica ed assoluta ed è dovuta ad uso di tutti gli uffici ai quali la presente spetta per competenza.

COMUNE DI CARRARA

UFFICIO URBANISTICA

F.to

Protocollo N. 899=

Data 24 MAG. 1973

È d'obbligo la restituzione all'Ufficio Urbanistica.
La mancata presentazione del tagliando o la sua presentazione senza preventivo ottenimento dell'allineamento comporta ai sensi dell'art. 32 legge 17/8/1942 n. 1150 le sanzioni previste dall'art. 41 della stessa legge modificata dall'art. 13 della legge 6/8/67 n. 765.

33.73/147227/c

Ditta Bordigoni Mario e Bruno

Tagliando B

Dichiarazione di completamento
copertura

N^o 00631

Carrara, li

24-9-73

Al Sig. Sindaco

del Comune di CARRARA

24 SET. 1973
[Signature]

Io sottoscritto Sig. Bordigoni Bruno
nato a Carrara residente a Carrara
attuale intestatario della licenza di costruzione
N. 35 per il progetto approvato in data 23-3-1973
a cui è stato dato inizio ai lavori in data
dichiaro sotto la mia personale responsabilità che i
lavori di completamento della copertura sono giunti a
termine in data 24-9-73 sotto la
direzione tecnica del Sig. Ratti Bruno

La presente dichiarazione ha validità unica ed
assoluta ed è dovuta ad uso di tutti gli uffici ai quali
la presente spetta di competenza.

F.to lmo Bordigoni

È d'obbligo la restituzione all'Ufficio Urbanistica.
La mancata presentazione del tagliando comporta ai
sensi dell'art. 32 legge 17/8/1942 n. 1150 le sanzioni
previste dall'art. 41 della stessa legge modificata dallo
art. 13 della legge 6/8/67 n. 765.

Bordighoni Mario e Bruno
Editta

Tagliando C

Dichiarazione di ultimazione
dei lavori

N^o 00631

Carrara, li

10/11/79

Al Sig. **Sindaco**
del Comune di CARRARA

Io sottoscritto Sig.
nato a residente a
attuale intestatario della licenza di costruzione
N. **35** per il progetto approvato in data **13-4-73**
a cui è stato dato inizio ai lavori in data
dichiaro sotto la mia personale responsabilità che i
lavori di cui alla licenza in oggetto sono stati ultimati
in data **10/11/79** sotto la direzione
tecnica del Sig. **Rolfe Renzo**

La presente dichiarazione ha validità unica ed
assoluta ed è dovuta ad uso di tutti gli uffici ai quali
la presente spetta per competenza.

COMUNE DI CARRARA

UFFICIO DI ARCHITETTURA

F.to

Procedimento N. **1445**

13 NOV. 1974

*È d'obbligo la restituzione all'Ufficio Urbanistica.
La mancata presentazione del tagliando comporta ai
sensi dell'art. 32 legge 17/8/1942 n. 1150 le sanzioni
previste dall'art. 41 della stessa legge modificata dallo
art. 13 della legge 6/8/67 n. 765.*

COMUNE DI CARRARA
UFFICIO URBANISTICA
Protocollo N. 252 =
Dat. 2 MAG. 1973

n° 33. anno 1973
tagliandi n° 00631

Carrara li. 2 MAG. 1973.....

ALL'UFFICIO URBANISTICA DEL COMUNE DI
CARRARA

Il sottoscritto Bordignon Mario e Bruno residente a
Carrara via Provinciale S. Lucia n°
titolare della licenza di costruzione datata 13-4-1973
n° 35, per la costruzione ¹⁾ di un fabbricato ubicato in
via Vic. S. Lucia località Carrara
con la presente, a norma dell'art. 5 della citata licenza di
costruzione

RICHIEDE

SOPRALLUOGO DA PARTE DI COTESTO UFFICIO PER DEFINIRE GLI AL-
LINEAMENTI E CONCEDERE IL NULLA OSTA ALL'INIZIO DEI LAVORI
PREVIO VERSAMENTO DELLA QUOTA PER DIRITTI D'UFFICIO.

Distintamente

Il titolare della licenza

Mario e Bruno Bordignon

ANNOTAZIONE DA PARTE DELL'UFFICIO

Il versamento è stato effettuato il giorno 2-5-73 n° 2615
ed il sopralluogo per l'allineamento è stato eseguito il
giorno 2-5-1973 alle ore da parte del funzionario
Meloni (nome e cognome del funzionario)

Lettera di conferma della Prefettura del ²⁾

Consegna del certificato da parte di il

Il Funzionario

1)-Citare l'ultima licenza
ottenuta

2)- se opera in c.a.

[Firma]

PROPRIETARIO *Bordignon Mario e Bruno* nato a. *Cavaria* il *18-10-1911*
residente a. *Cavaria* . . . Via. *Previdenza* . . . n° *5*
DIRETT. DEI LAVORI. *Robb. Renu* nato a. *Cavaria* il *16-11-1940*
residente a. *Cavaria* . . . Via. *Rousseau* . . . n° *43*
TITOLARE IMPRESA. *Lavori in condotta* nato a. il
residente a. Via. n°

Il presente allineamento è stato condotto sulla scorta delle linee di confine e di proprietà dichiarate sul posto dai titolari della licenza e dal Direttore dei Lavori e delle quali i medesimi si dicono garanti, ed eseguito nell'intento di rispettare in modo esatto le linee di progetto di cui alla licenza di costruzione, intendendosi questo allineamento strettamente conforme alla medesima - salvo contestazioni che debbono essere avanzate e chiarite all'atto dell'allineamento stesso prima dell'ottenimento del nulla-osta di inizio lavori - rimanendo tuttavia impegnati sia i titolari della licenza che il Direttore dei Lavori che l'assuntore dei lavori, al rispetto della licenza di costruzione nei confronti della quale essi sono sempre responsabili ai sensi dell'art. 31 della legge 17. 8. 1942 n° 1150 e successive modifiche.

IL TITOLARE DELLA LICENZA

Bordignon Mario
L'ASSUNTORE DEI LAVORI

IL DIRETTORE DEI LAVORI

IL TECNICO


Rif. Richiesta del 2. Maggio 1973
 NULLA OSTA per l'inizio dei lavori di costruzione del fabbrica-
 to sito in BONASCOLA mapp.n° 1597/1/c...sez. C.f. 60...
 del Sig. BORDIGNONI BONNO...residente a BONASCOLA
 Via Provinciale n°.....

Tracciate le fondazioni, il proprietario del fabbricato chiede
 all'Ufficio Urbanistica la visita per l'inizio dei lavori del
 fabbricato in oggetto

Vista la nomina:

- 1)- del Direttore dei lavori *Leon. LATI DEOZO*.....
 residente a *BONASCOLA*.....via *BONASCOLA*.....n° 43
 iscritto all'Ordine dei Collegio.....*MS*.....n° d'ord.....
 2)- dell'impresa *In economia*.....
 residente a.....via.....n°.....


il tecnico comunale *Ubaldo Luppi*.....recatosi sul posto, ha
 constatato la rispondenza degli allineamenti al progetto pre-
 sentato e rilascia NULLA OSTA per il getto delle fondazioni.
 A maggior chiarimento si riporta lo schema degli allineamenti
 che il proprietario, il direttore dei lavori, l'assuntore ed
 il tecnico comunale sottoscrivono.

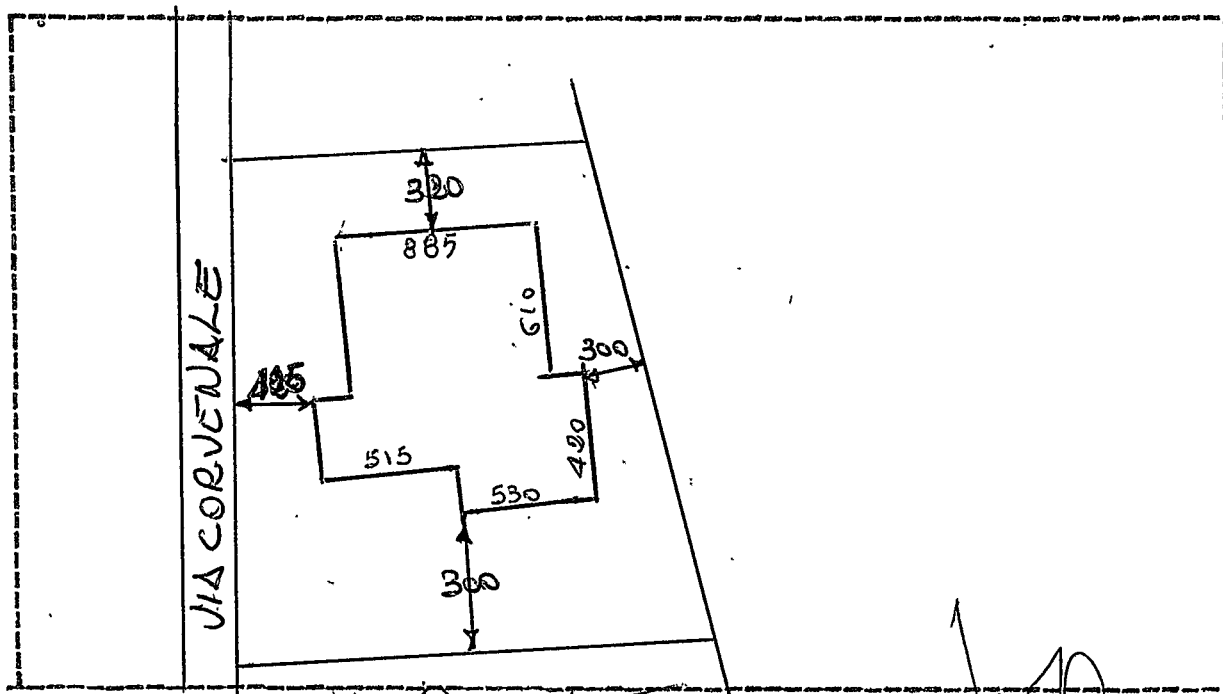

X IL PROPRIETARIO *Imo. Bordo Bordo*
 > IL DIRETTORE DEI LAVORI *Bordignon*
 > L'IMPRESA.....

IL TECNICO.....
 IL CAPO SEZIONE.....

L'INGEGNERE CAPO.....

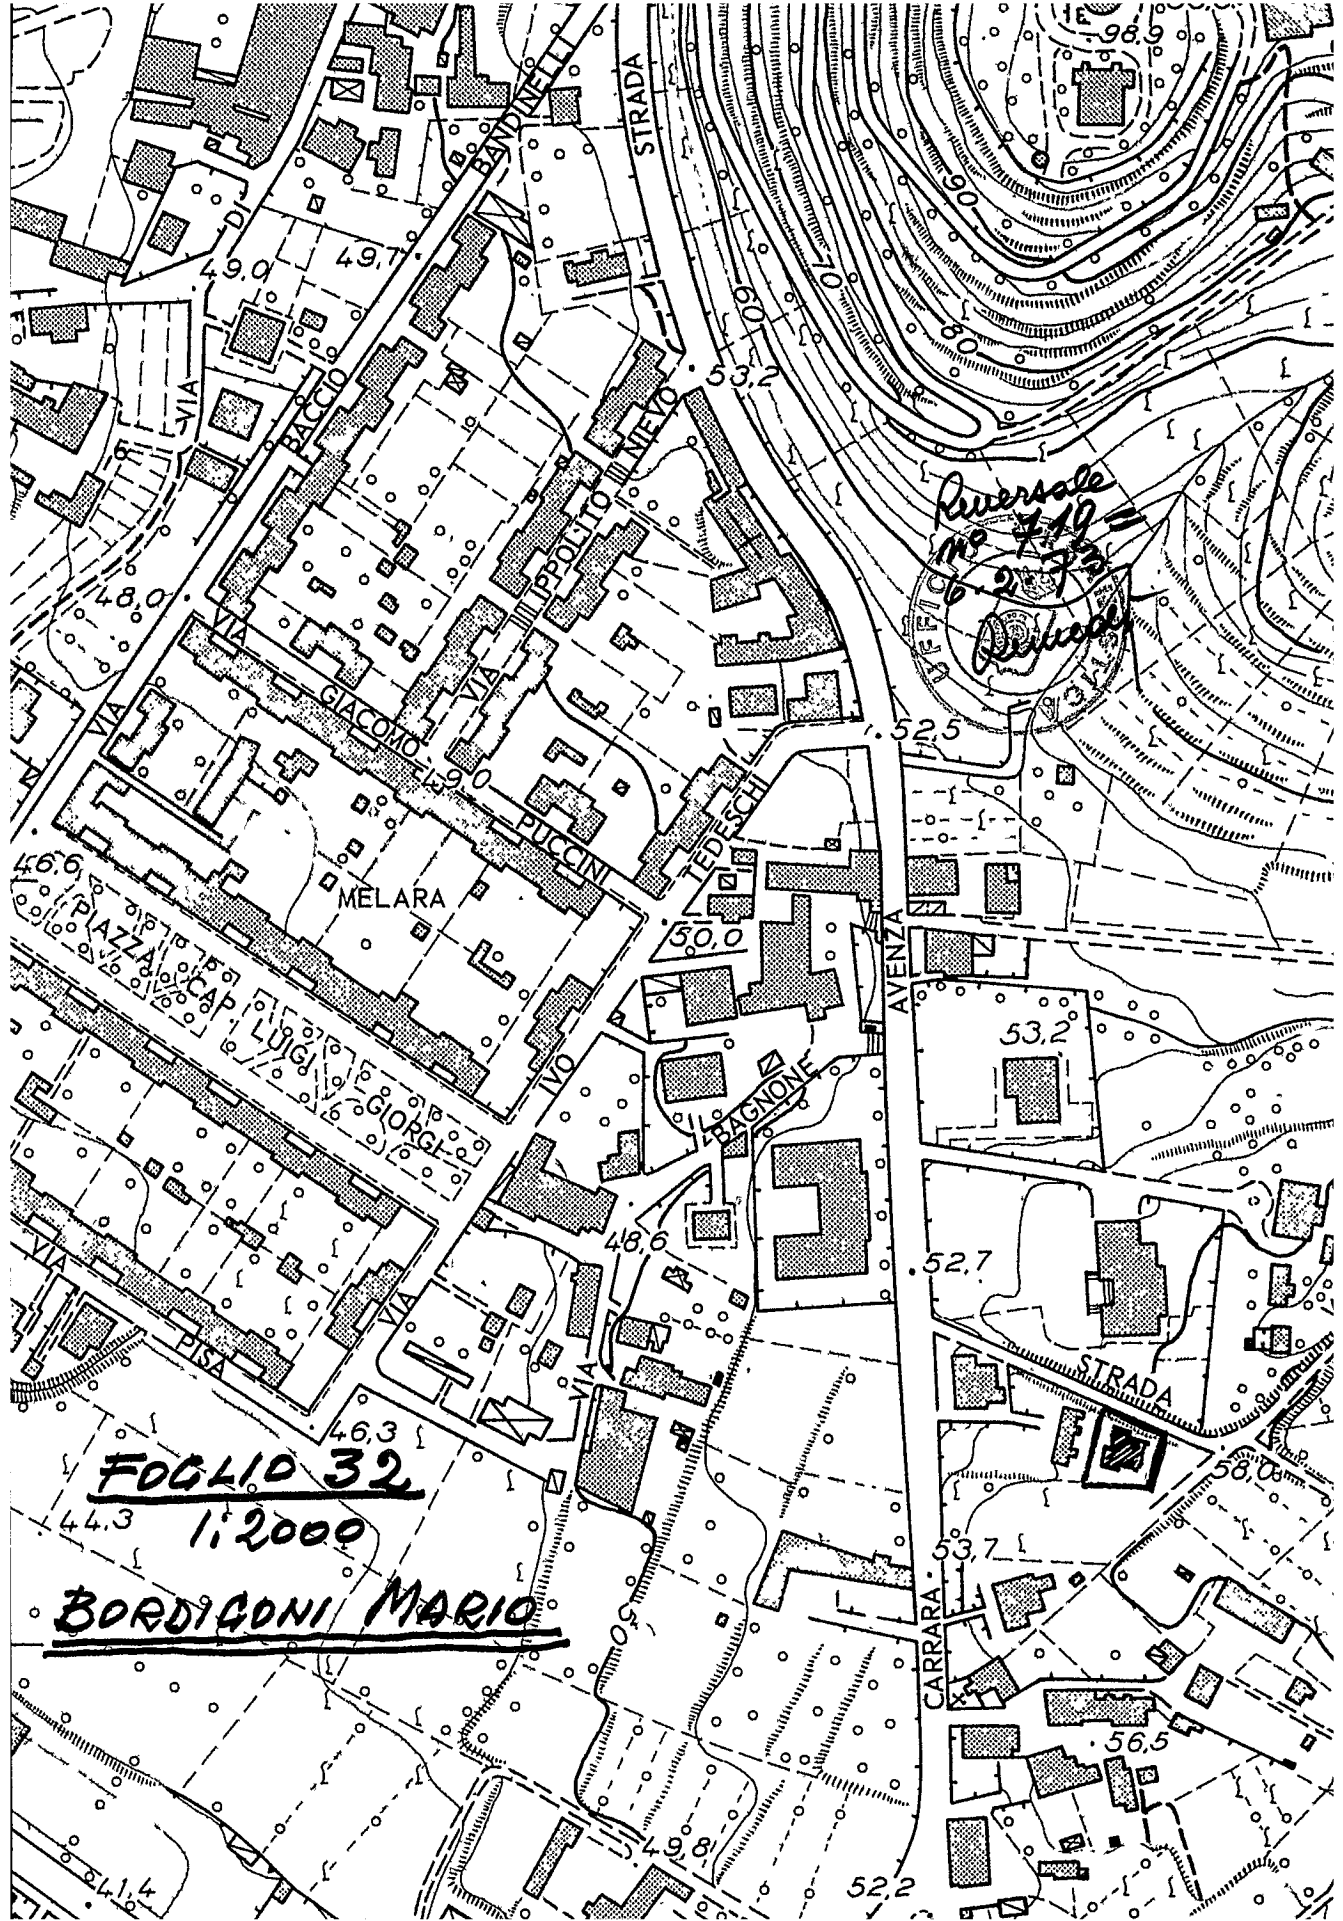

FOGLIO 32

1:2000

BORDIGNONI MARIO



COMUNE DI CARRARA

Carrara, 20/11/1974

VERBALE DI ULTIMAZIONE LAVORI

Il sottoscritto Am. L. Dem. [signature] nelle vesti di
Tecnico Comunale Accertatore in data odierna _____ ha effettuato
sopralluogo di controllo e accertamento ultimazione lavori per il fabbricato
posto sul terreno contraddistinto catastalmente col mappale n° _____
foglio _____ sez. _____ ubicato in _____
via _____ di proprietà Sig. _____

residente in _____ riscontrando quanto segue:

1)- I lavori risultano totalmente ultimati;

2)- I lavori risultano ultimati limitatamente a _____

Si sono verificate le seguenti difformità:

1)- alla forma della pianta;

2)- alla natura del prospetto _____

3)- alla misura dell'altezza;

4)- alla distribuzione interna a n° vani _____

5)- alla destinazione _____

Al sensi dell'art. 15 comma 1° legge 6 Agosto 1967 n° 765 sono state
riscontrate eccedenze superiori al 2% nei confronti di quanto prescritto dalla
licenza:

1)- nell'altezza;

2)- nel distacco dal confine;

3)- nella superficie coperta;

4)- nel volume;

5)- nella destinazione.

L'infrazione è stata segnalata:

1)- alla competente Autorità Comunale in data _____

2)- alla Intendenza di finanza in data _____

IL TECNICO ACCERTATORE

V° L'ARCH. CAPO SEZIONE

V° L'INGEGNERE CAPO

Dott. Guida Lucentini - Notaro

CARRARA

largo XXV Aprile, 8 - Telef. 71926

Carrara, 14/5/1973

SPETT/LE COMUNE DI

CARRARA

Vi comunico che a seguito del contratto a mio rogito
in data odierna i mappali I597/b e I597/d (di mq. rispetti-
vamente 145 e 144) sez.C foglio 60, risultano intestati come
segue:

Bordigoni Ferruccio e Bordigoni Lino Bruno, in comune e
parti uguali tra loro.

Distinti saluti.

NOTARO LUCENTINI
CARRARA

C O M U N E D I C A R R A R A

Ufficio Tecnico - Sez. Urbanistica

SCHEDA DI INQUADRAMENTO URBANISTICO DEI PROGETTI.

Progetto di proprietà della Ditta Bolchini / Mori
ad uso Abitazione sito in Belluno
Via Correale Sez. C.F. 60 Mapp. 1597/e

ALL'INGEGNERE CAPO

S E D E

Esaminato il progetto sopradetto si fa rilevare quanto segue:
Il progetto è in regola col P.R.G. approvato con D.M. n.2755
del 2.8.1971 vigente ☐

Il progetto presenta le seguenti difformità:
Classificazione della zona Zona di Espansione d. Belluno
.....

P.R.G.C. 1971

Distanza dal confine N.

" " " S.

" " " E.

" " " O.

Distanza dalla strada o suo asse

Rapporto di copertura Sup.Cop/Sup.ter

Indice di fabbricabilità mc/mq

Superficie coperta (Max)

Altezza del fabbricato

N° dei piani

Arretramento piano attico

Cortili interni

Cavedi

Aggetti e sporgenze

Superficie a parch. art.18 L.765

Sup. a parch.art.17 L.765 standard


Prescrizioni di P.R.P. a lottizzazione

Carrara, 5.11.1973

L'ARCHITETTO CAPO SEZIONE

IL TECNICO

Venice

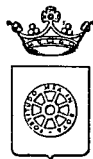

COMUNE DI CARRARA

— Ripartizione Igiene e Sanità —

RELAZIONE IGIENICO SANITARIA

(da allegarsi ai progetti)

A) — LIQUAMI

1) - Cucina: l'acquaio sarà munito di sifone idraulico

Le acque luride verranno allontanate a mezzo di

e convogliate in

2) - Gabinetto: sarà a caduta diretta; a W.C. con cassetta di cacciata

le pareti verranno impermeabilizzate fino a m.

I W.C. sarà/saranno areati direttamente

I liquami saranno convogliati in un pozzo a tenuta a camere, distanti dalla casa m.

in una fossa settica a camere.

Dimensioni delle fosse settiche:

	1ª camera	2ª camera	3ª camera	4ª camera
larghezza	vedi allegato allegato			
lunghezza				
altezza (utile)				

I liquami chiarificati verranno convogliati in una fossa a perdere delle dimensioni di con superficie perdente di mq. a persona/vano.

L'altezza della fossa a perdere sarà di m. tenuto conto dell'altezza della falda freatica.

[Handwritten signature]

Altri sistemi di smaltimento dei liquami:

.....
.....
.....
.....
.....
.....
.....
.....

Le fosse settiche e le fosse a perdere saranno impermeabilizzate nel fondo e non saranno messe in comunicazione con le falde sottostanti
.....

Le fosse a perdere distano m. 1.50 dalle fondamenta dell'abitazione.

B) — APPROVVIGIONAMENTO IDRICO

Avviene direttamente: 1) dall'acquedotto con serbatoi che alimentano anche la cucina non alimentano la cucina
2) da un pozzo 3) da una cisterna
il pozzo/la cisterna dista dalla casa m.; dalla fossa settica m.; dalla fossa a perdere m.;
il pozzo è fondo m.; è a valle a monte del pozzo nero fossa settica fossa a perdere concimaia

C) — IMMONDIZIE

Verranno raccolte: in una concimaia; dalla Nettezza Urbana I bidoni provvisoriamente verranno sistemati
.....
.....

D) — ISOLAMENTO

Attorno alla casa verrà costruito un marciapiede perimetrale
Si prevede l'esistenza di un vespaio alto m. 0.20 sarà areato
Si provvederà all'isolamento laterale dei muri del; i vani del piano terra sono rialzati dal piano di campagna di m. 0.40. Si allega lo schema secondo il quale verrà realizzato il vespaio e l'isolamento laterale.
.....
.....

E) — PARTICOLARI TECNICI

- 1 - altezza dei vani: del seminterrato 2.80; del piano terra 3.00; dell'ammezzato dei piani intermedi; dell'ultimo piano/attico
- 2 - La superficie delle finestre non sarà inferiore a 1/10 della superficie delle stanze.
- 3 - Gli scalini avranno una pedata di cm., una alzata di cm. Le scale saranno areate ed illuminate direttamente ed interrotte da pianerottoli
- 4 - Le pareti esterne saranno intonacate
.....

- 5 - Le acque meteoriche verranno allontanate a valle a' fluvio
- 6 - Sarà fatto lo stenditoio
- 7 - La casa sarà soffittata m'
- 8 - Le soffitte saranno usabili/abitabili/non usabili
- 9 - La copertura sarà eseguita in tegole clauobes

Sarà garantita una adeguata impermeabilizzazione ed un razionale isolamento termico dei vani dell'ultimo piano.

F) — ISOLAMENTO ACUSTICO DELL'ASCENSORE

Verrà posto in opera un ascensore

L'isolamento acustico dell'ascensore verrà così realizzato

Le porte saranno munite di opportuni mezzi atti ad attutire i colpi di chiusura

G) — FUMI E VAPORI

- 1) - **Cucine:** Le cucine saranno dotate di cappa fumaria m' e di canna fumaria m' delle seguenti dimensioni cmq. 200 con sezione: circolare/rettangolare/quadrata.

Il comignolo arriverà fino a m. 1,20 oltre il culmine del tetto e terminerà con aspiratore

Oppure

Le cucine saranno munite di canne multiple tipo

La sezione del collettore principale sarà di cmq. Vi saranno collegate n. cucine, la cui canna fumaria (collettore secondario) avrà una sezione di cmq. Il collegamento avverrà a m. dal pavimento del piano superiore. Complessivamente la sezione del collettore principale sarà pari o superiore alla somma delle canne delle varie cucine

La canna dell'ultimo piano sarà indipendente. La canna multipla e quella singola termineranno con un aspiratore statico.

Il comignolo avrà un'altezza di m. oltre il culmine del tetto.

H) — RISCALDAMENTO DOMESTICO

a) - per appartamento:

L'appartamento sarà dotato di un impianto di riscaldamento singolo. La canna fumaria sarà indipendente, di sezione di cmq. 400 e terminerà oltre il culmine del tetto di m. 1,20 e sarà munita di aspiratore statico.

b) - per costruzioni dotate di riscaldamento centrale:

La caldaia verrà sistemata in locale direttamente comunicante con l'esterno.

Il locale sarà munito di apertura minima di mq. 1,5 di superficie che rimarrà sempre aperta per l'aerazione

e ventilazione del locale. Il volume da riscaldare previsto sarà di metri cubi , la potenza della caldaia di Cal/h La canna fumaria avrà l'altezza di m. ed una sezione di cmq.

c) - Altro sistema:

.....
.....
.....
.....

G¹) — Nella costruzione di canne fumarie verrà utilizzato materiale coibente atto ad impedire perdite di calore I giunti di pezzi prefabbricati saranno impermeabilizzati, la parete interna delle canne fumarie sarà liscia e priva di sporgenze Le canne fumarie non presenteranno tratti orizzontali, i collegamenti necessari in casi particolari avranno una inclinazione di gradi 45 ed avranno una lunghezza non superiore a m. 3.

.....
.....

Le canne fumarie non presenteranno restringimenti.

.....
.....

L'aspiratore statico avrà una superficie di $5/4$ rispetto alla sezione della canna.

.....
.....
.....

d) - per scaldabagno:

L'appartamento sarà dotato di scaldabagno a ^{gas}~~gas~~/~~carbone~~/^{legna}/~~gas~~ liquido/cherosene/o altri combustibili liquidi.

Questo focolare verrà fornito della relativa canna fumaria munita di aspiratore statico e di dispositivo atto ad evitare spegnimento per riflussi d'aria (la sezione della canna sarà di cmq.).

Si allèga schema dell'impianto

IL TECNICO

.....
.....

IL PROPRIETARIO

.....
.....