

1 25 GEN. 1982
PROGETTO (VARIANTE ALLA CONC. I.D. N° 242 DEL 11-7-81)
2 VARIANTE


DI N° 4 CAMPI DA TENNIS E TOTALE
RIATTAMENTO DEL FABBRICATO ESISTENTE
PER SPOGLIATOI - NICOLO BAR E UFFICI

VIA DEI CORSI - MARINA DI CARRARA -

PROPRIETÀ: MENCONI WILDMIRO
VACCHINO ANNA MARIA

IL PROGETTISTA:

ORDINE DEGLI ARCHITETTI DI MASSA-CARRARA
dott. arch. GRANAI LUCIO 33
Cod. Fisc. GRN LCU 24H04 B832V

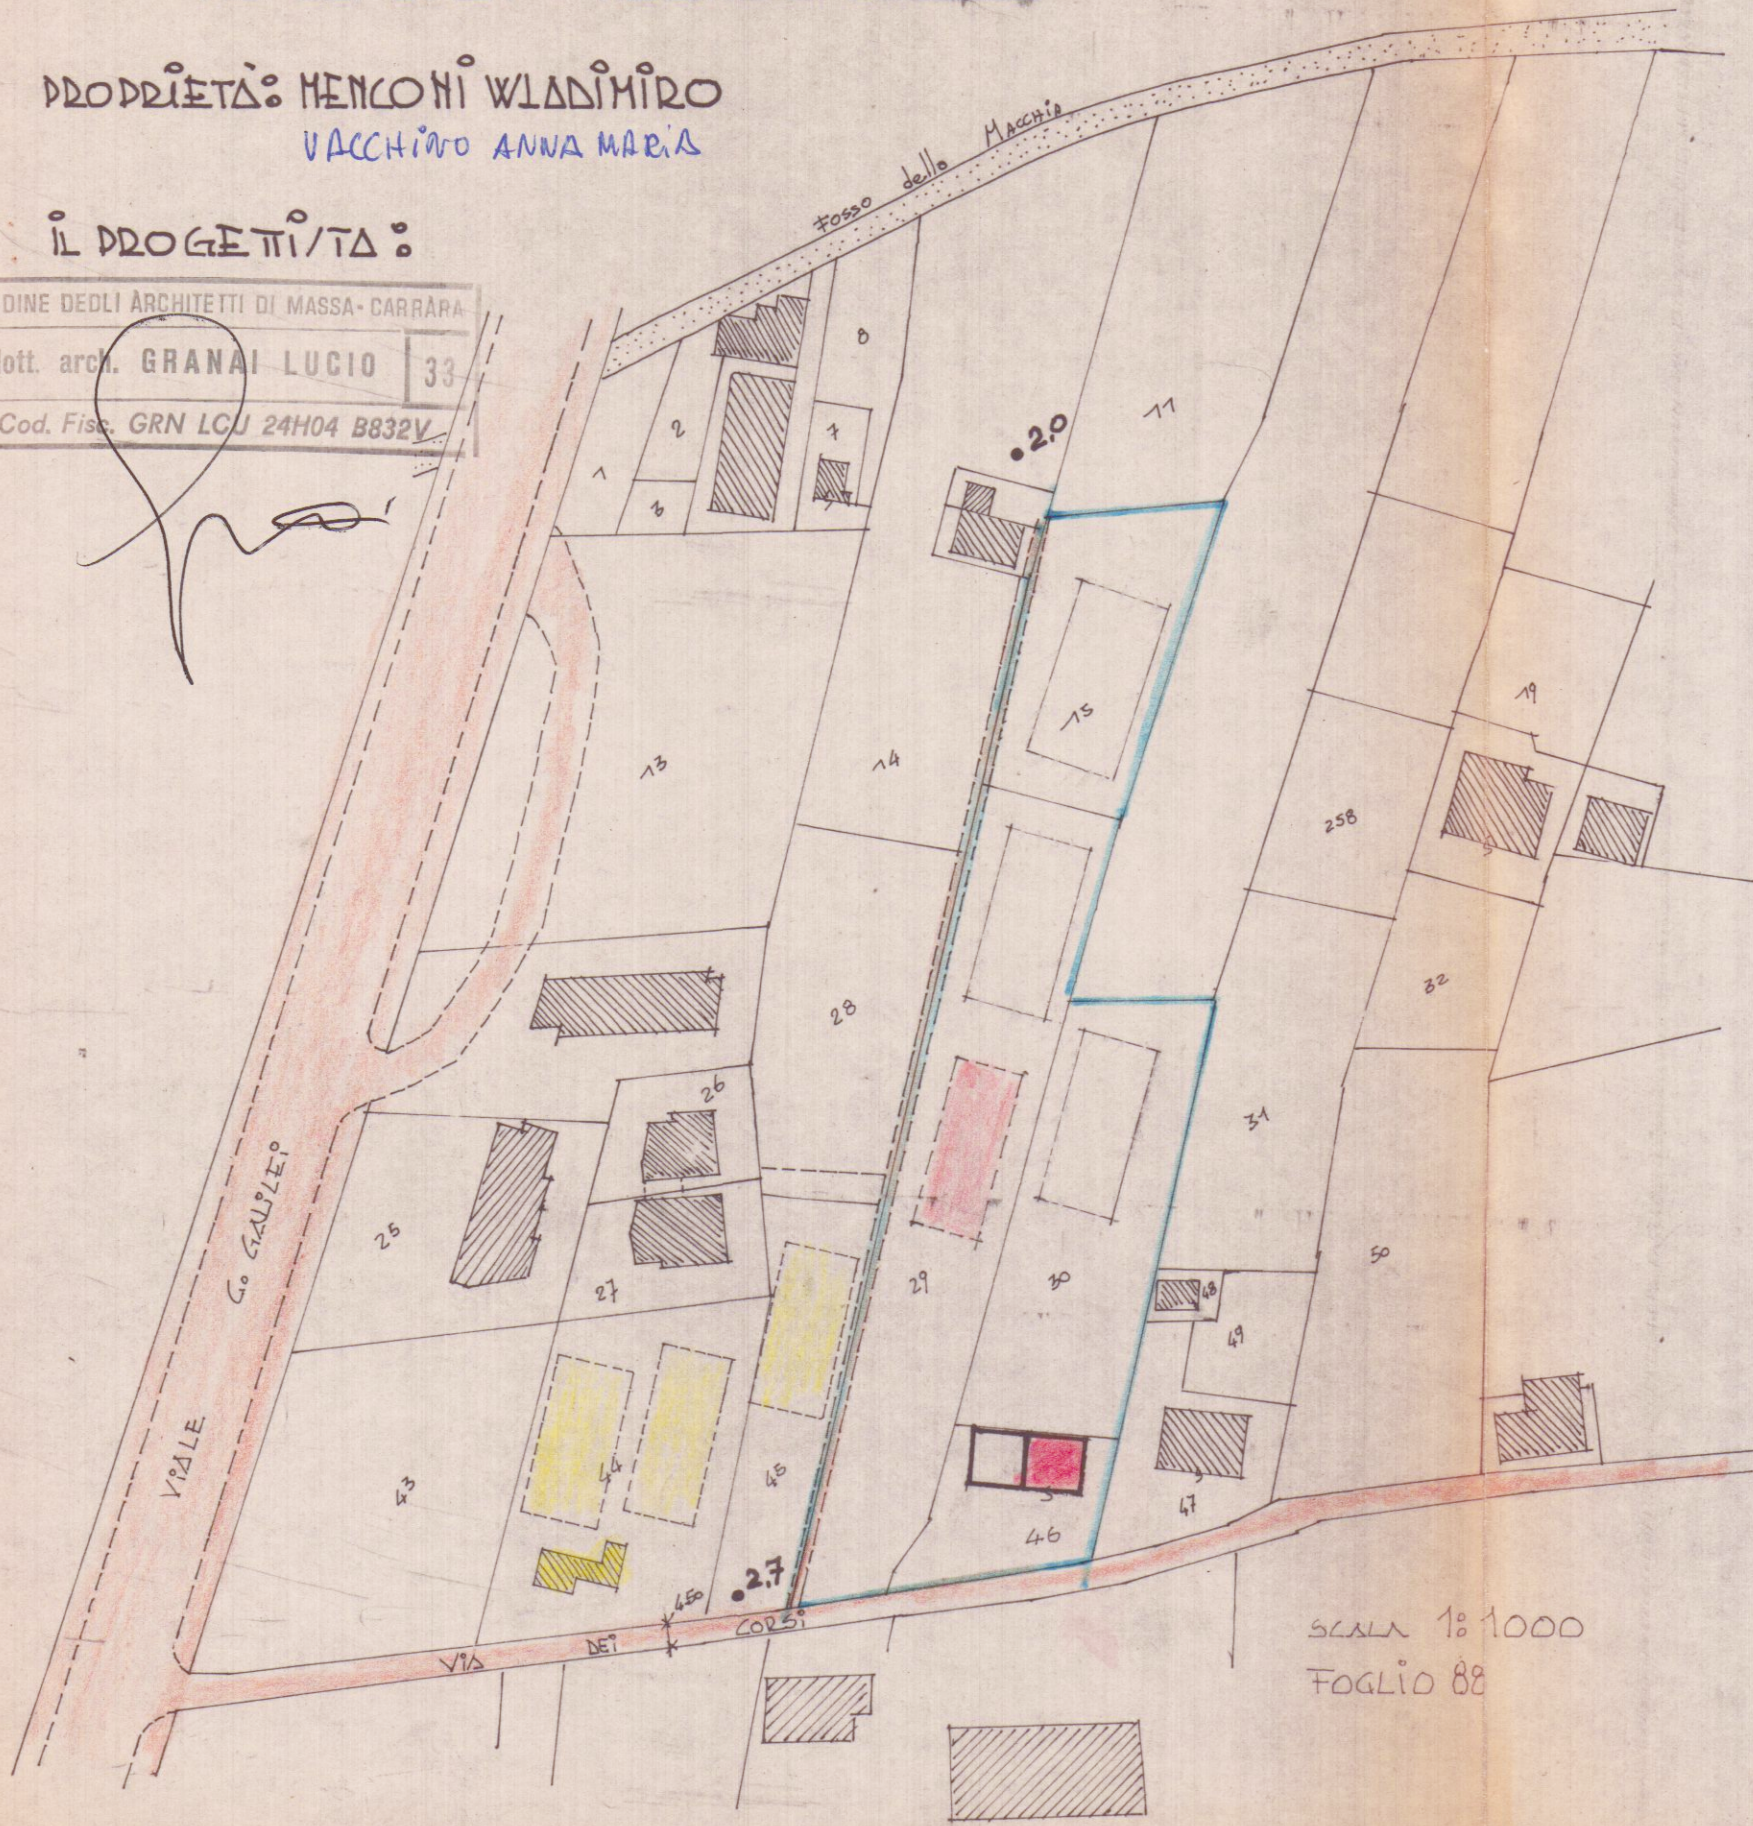

SCALA 1:1000
FOGLIO 88

