




SEZIONE B

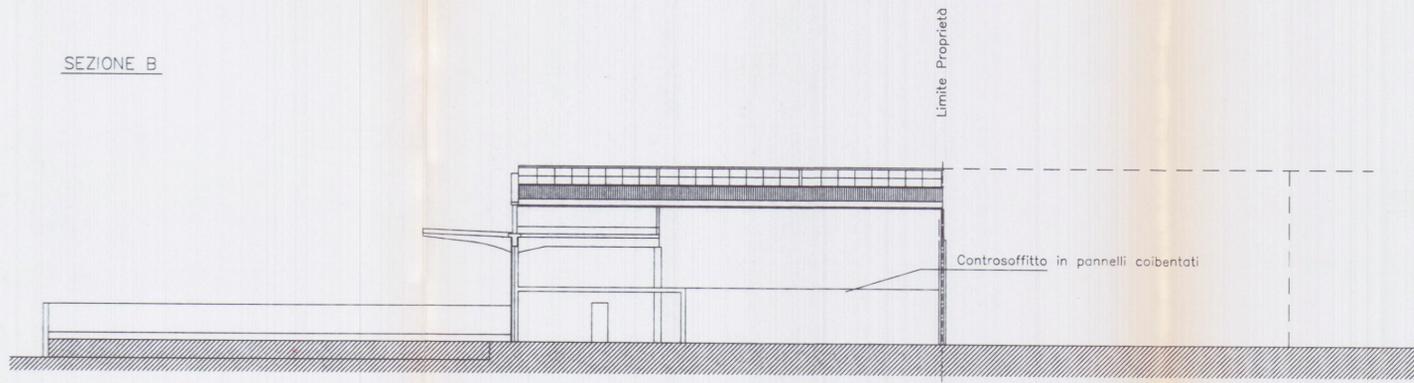



SEZIONE A

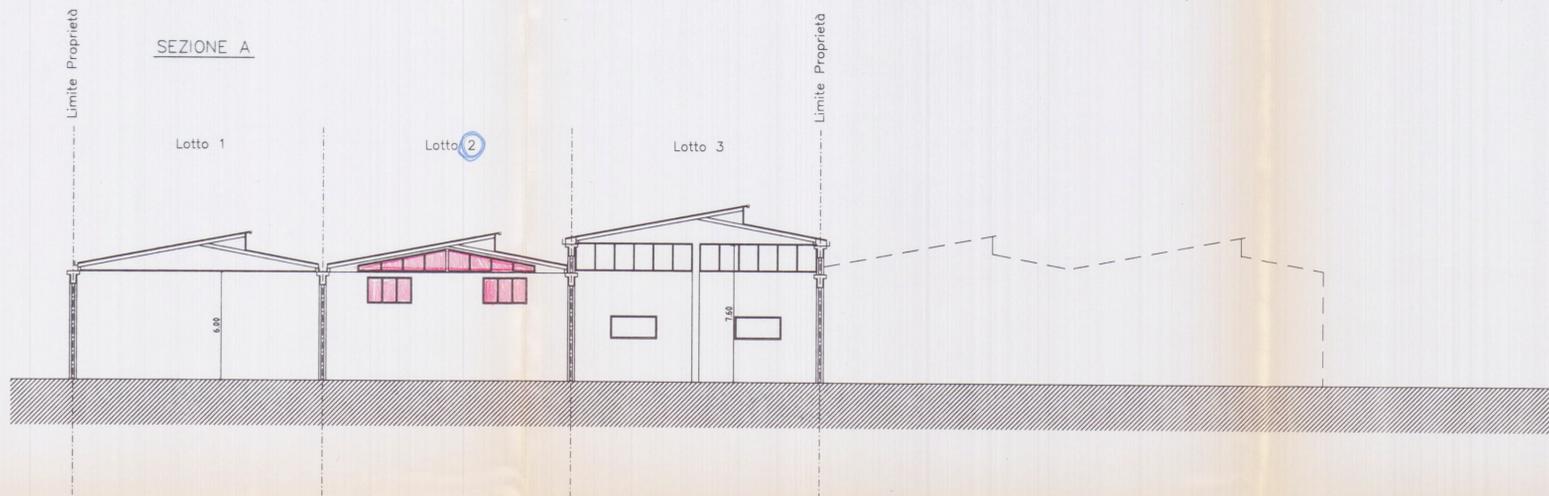

PROSPETTO NORD

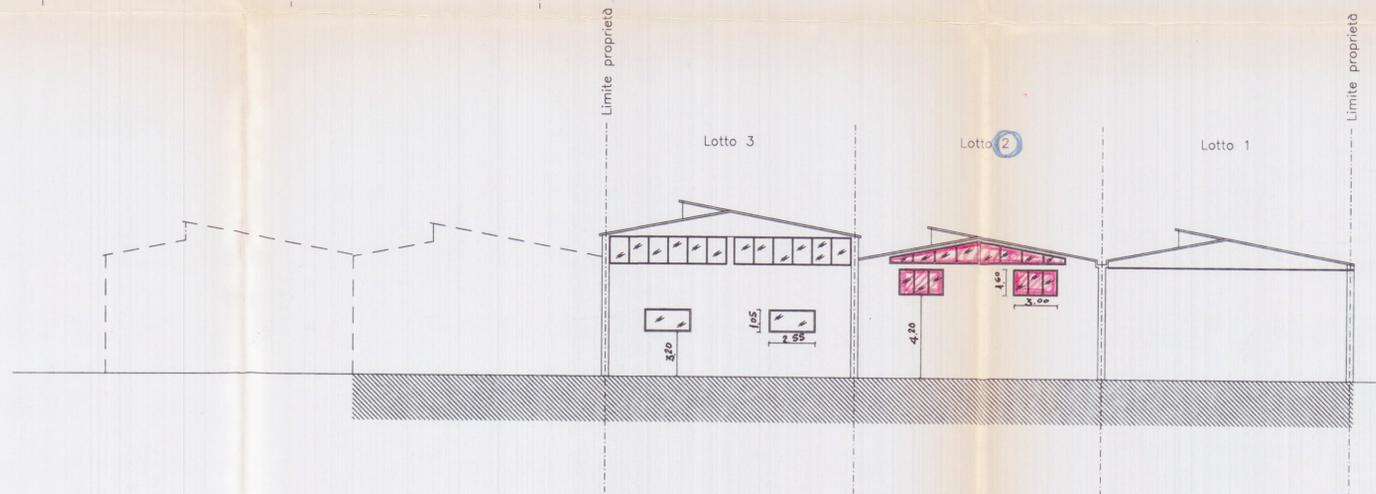

PROSPETTO SUD

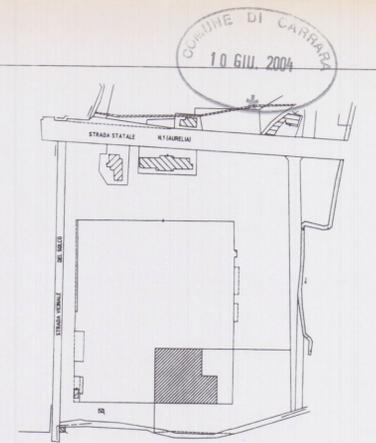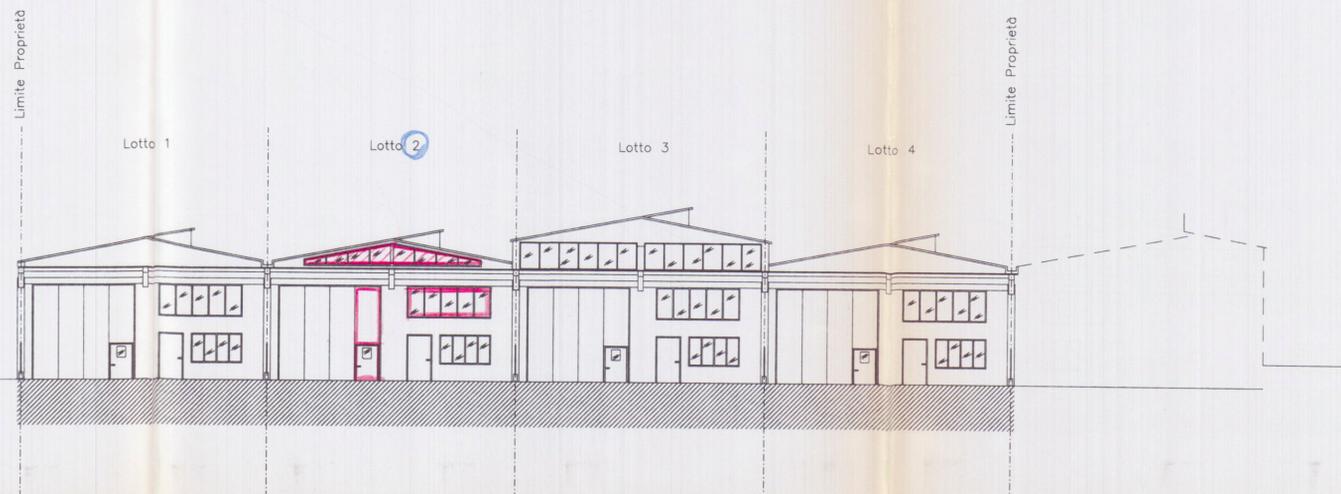

Planimetria di riferimento

PROGETTAZIONE:

Studio Geom. Orio Branchetti

- COMMITTENTE:
- Lotto 1 Vettorini Pietro
  - Lotto 2 Valber
  - Lotto 3 Cattani Mauro
  - Lotto 4 Ricette Mediterranee



0	Gen. 2002	PRIMA VISITA	DEPETRI	FRUZZETTI	
REV.	DATA	DESCRIZIONE	DISEGN.	CONTR.	APPROV.
PROPRIETA':			File		
Ex Società Consortile Area Aurelia a r.l.					
OGGETTO: Ristrutturazione di porzione di fabbricato industriale sito in Comune di Carrara Via Aurelia		SCALA	TAVOLA		
STATO DI PROGETTO <b>VARIANTE</b>		1:200	3		
TITOLO: PROSPETTI E SEZIONI					