

|                      |  |                                              |  |
|----------------------|--|----------------------------------------------|--|
| COMUNE               |  | CARRARA                                      |  |
| LOCALITA'            |  | P.E.P. AVENZA                                |  |
| COOPER - CARRARA     |  | PROGETTO:                                    |  |
| VIA EREVAN N. 3      |  | PER LA COSTRUZIONE DI 18 ALLOGGI             |  |
| 54033 CARRARA        |  | DI CIVILE ABITAZIONE                         |  |
| OGGETTO              |  | PLANIMETRIE                                  |  |
| N. RIP.              |  | UFFICIO TECNICO DELLE COOPERATIVE            |  |
| 1                    |  | CORSO C. ROSSELLI, 17 - CARRARA - TEL. 74504 |  |
| SCALA 1:2000 / 1:500 |  | PROGETTISTI:                                 |  |
| DATA                 |  | Dott. Arch. BONALDI RENATO                   |  |

2 DIC. 1980

COOPER - CARRARA  
VIA EREVAN, 3  
54033 CARRARA  
Codice Fisc. 00174580456  
Partita IVA 174080456  
*Aluselli S. S. S. r.l.*


ORDINE DEGLI ARCHITETTI DI MASSA-CARRARA  
dott. arch. BONALDI RENATO 10  
Cod. Fisc. BNL RNT 33112 B.32W  
*Bonaldi Renato*



VARIANTE

APPROVATO  
31 DIC. 1980  
CONTROLLATO  
IL TECNICO  
*huy*

Approvato dal Sindaco alle tendizio.  
Indicando per permesso  
N° 165 del 2 LUG. 1979  
L'ING. CAPO  
*huy*

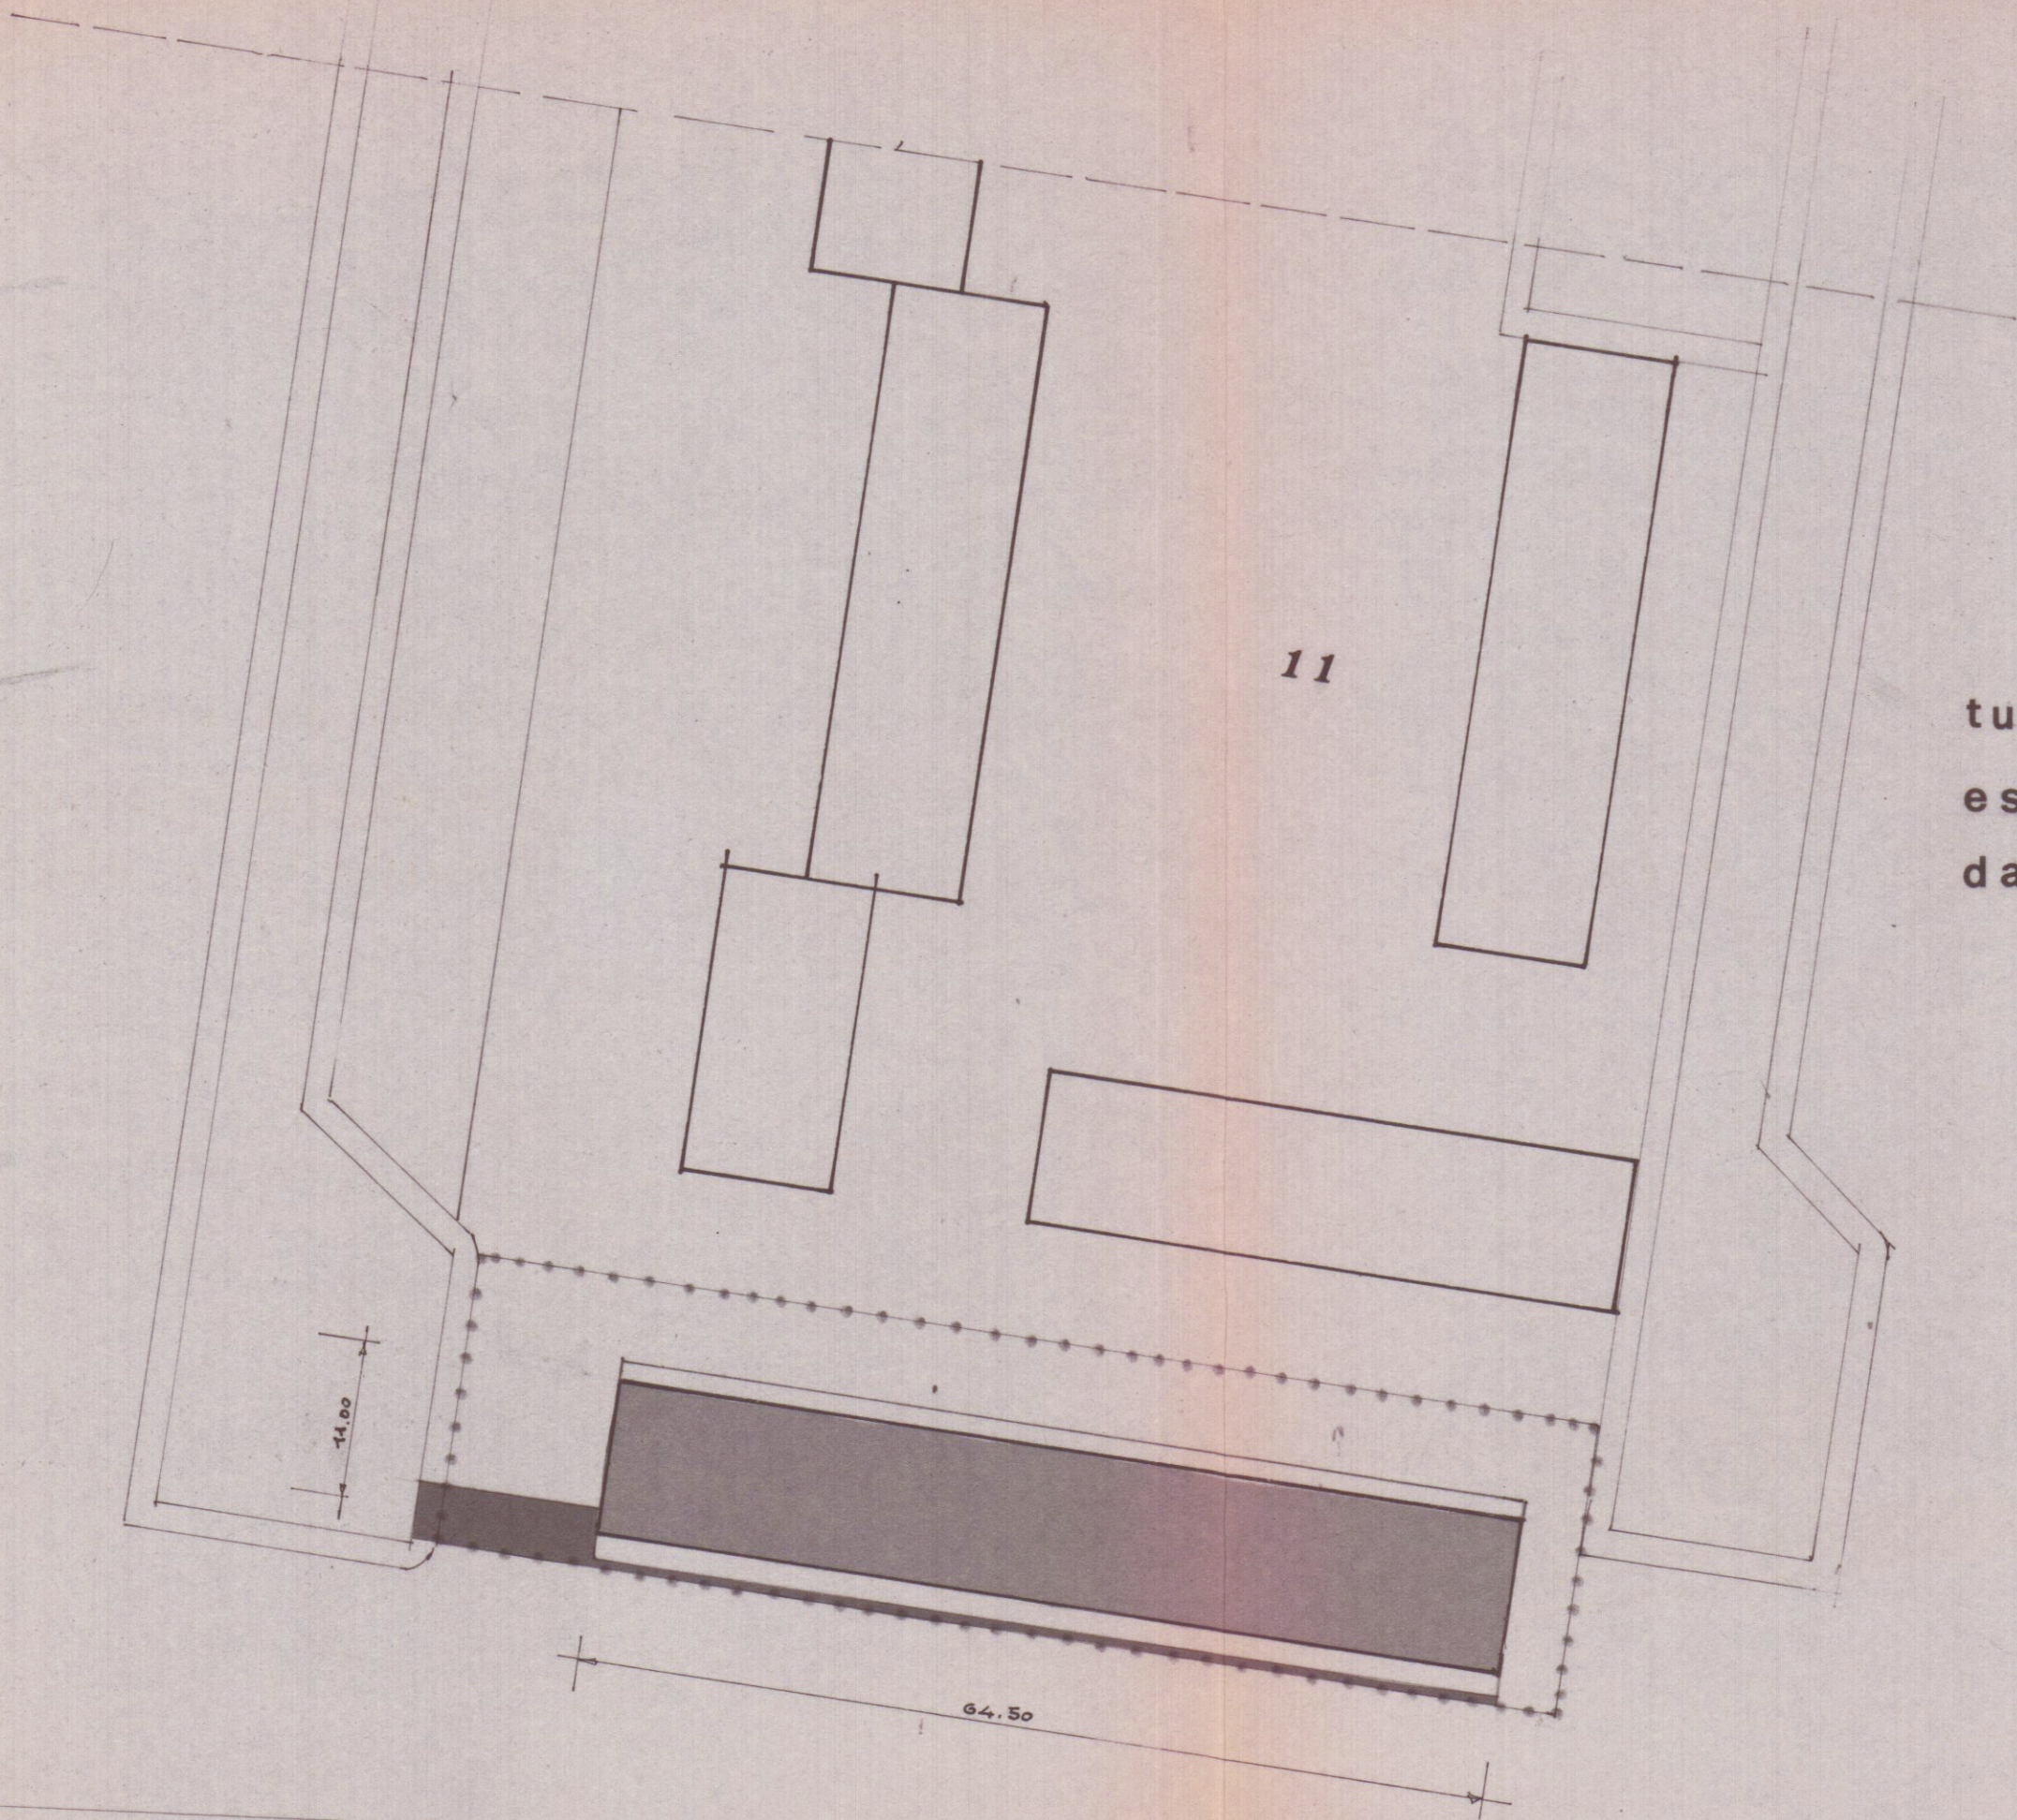

tutti gli allacciamenti saranno  
eseguiti secondo quanto disposto  
dall' u.t.c. e dagli enti interessati